

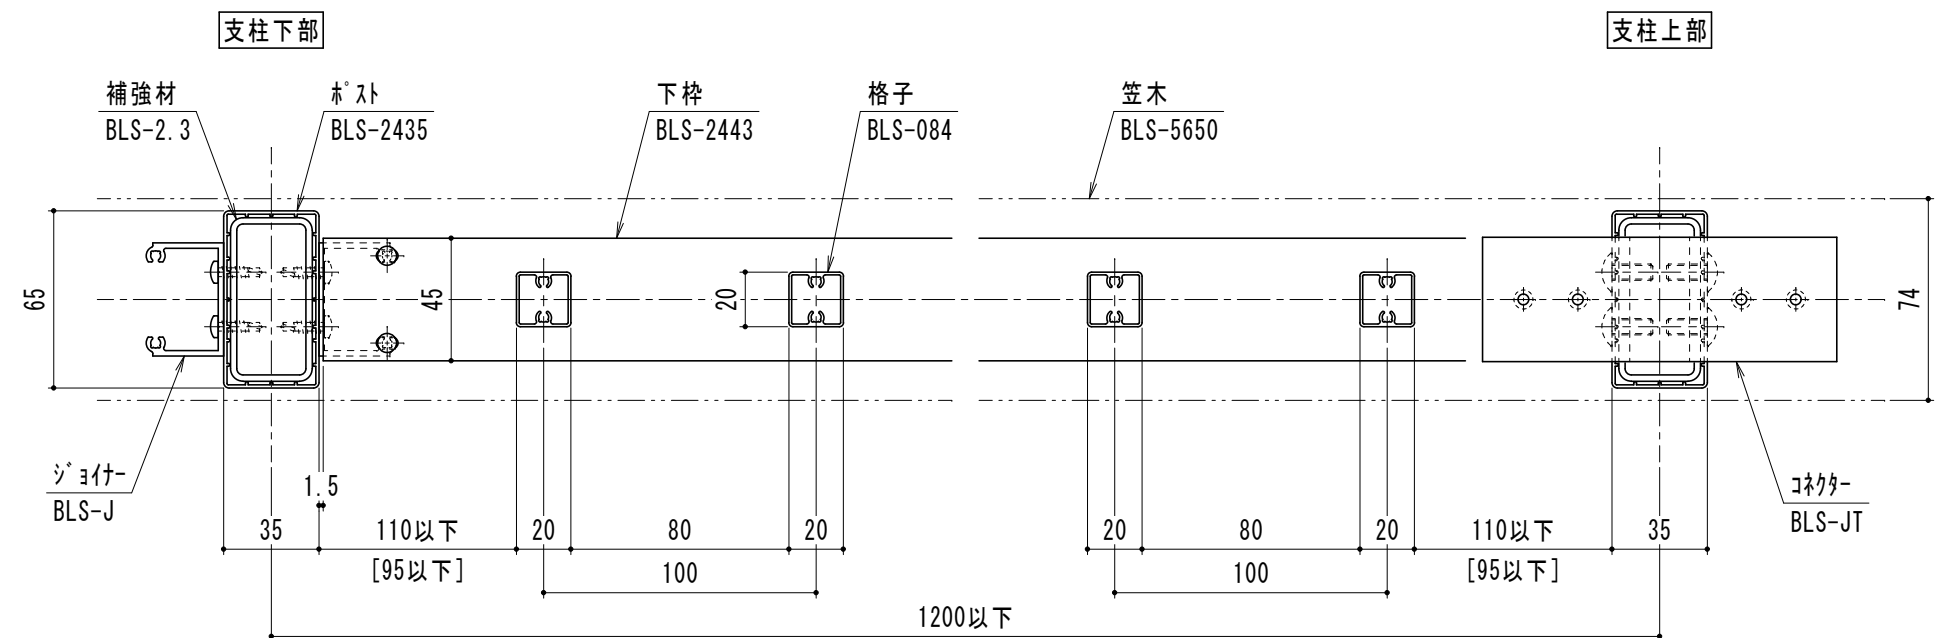
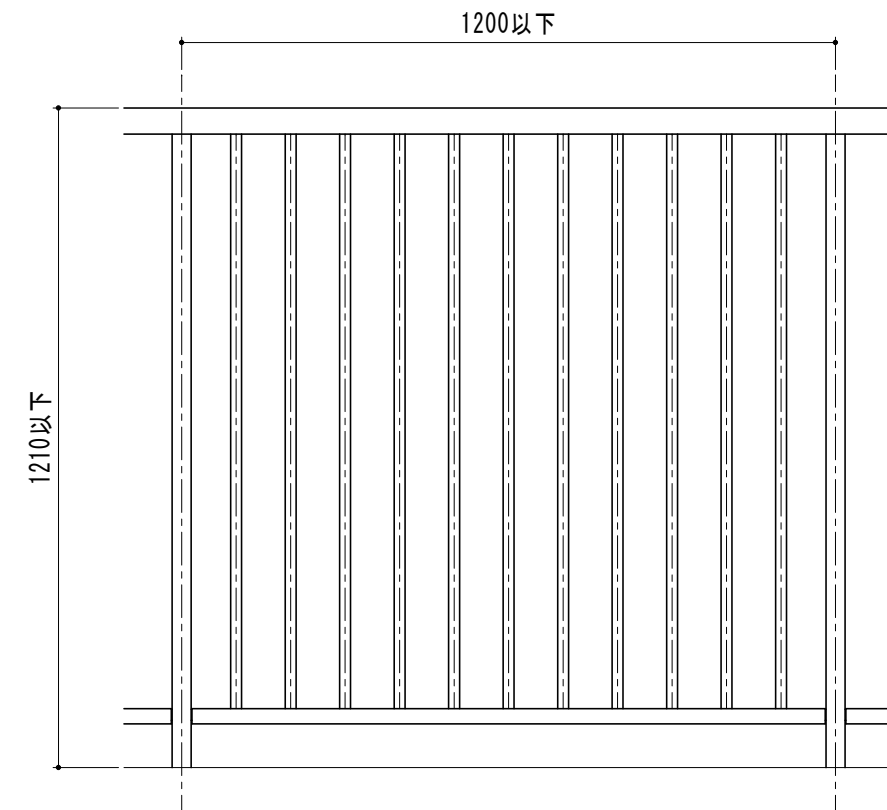
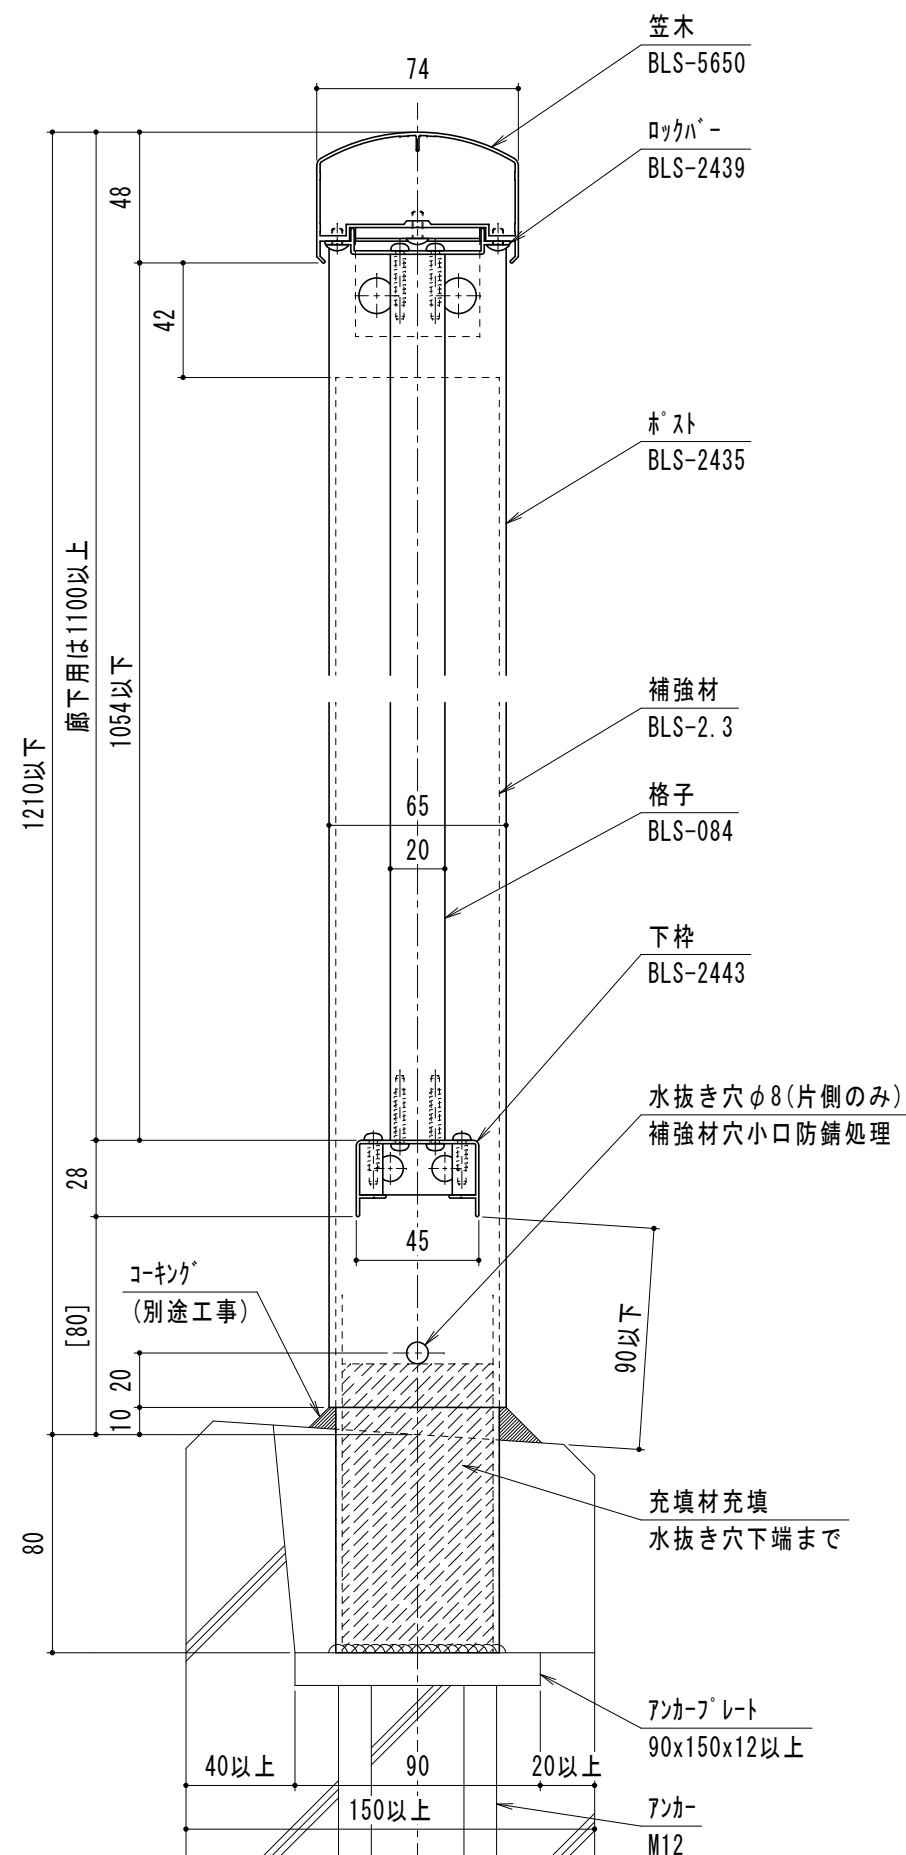
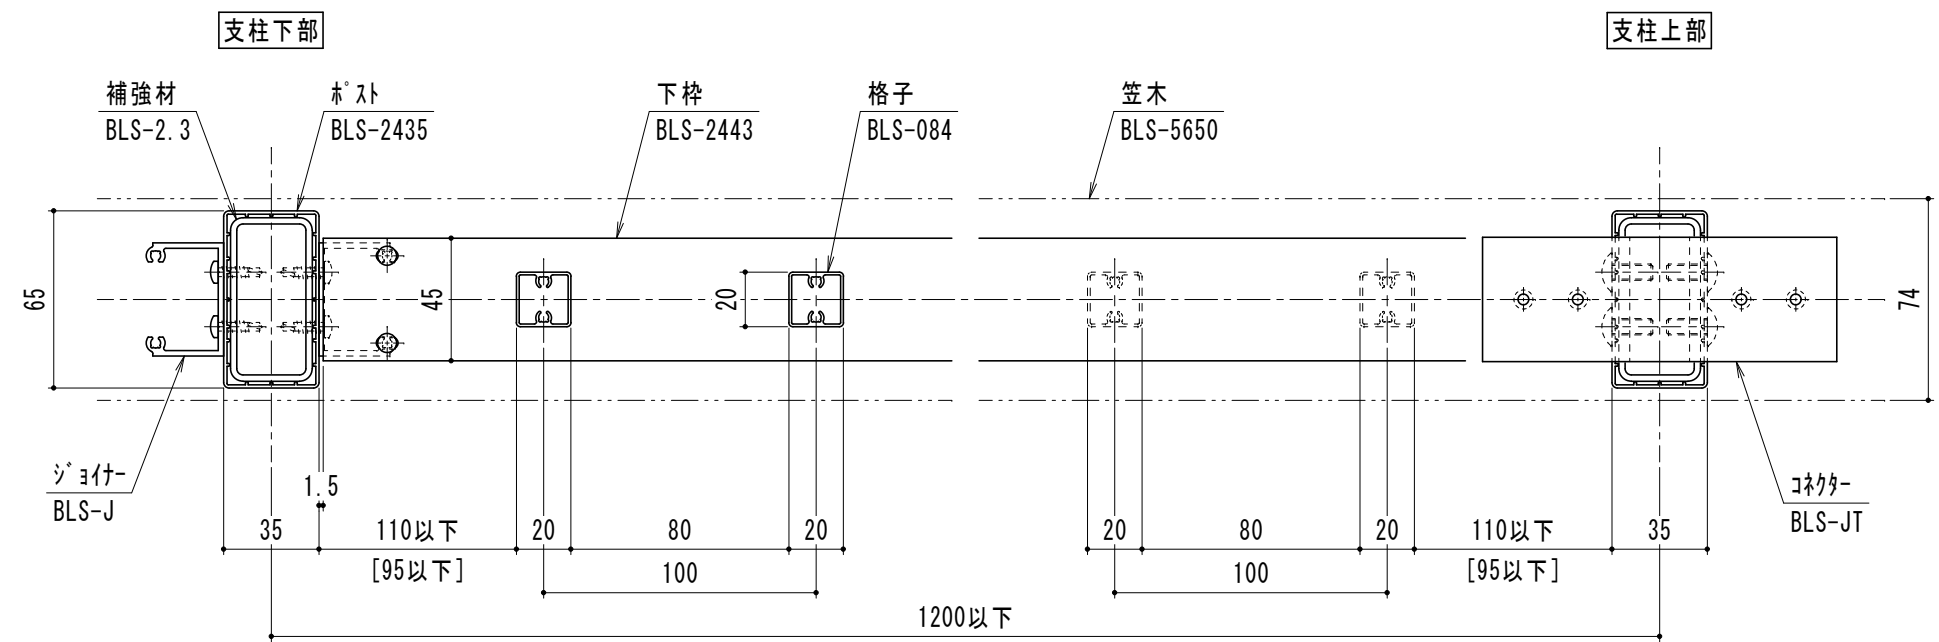


SABL-RUT-1S 【300型】 1段笠木格子タイプ°

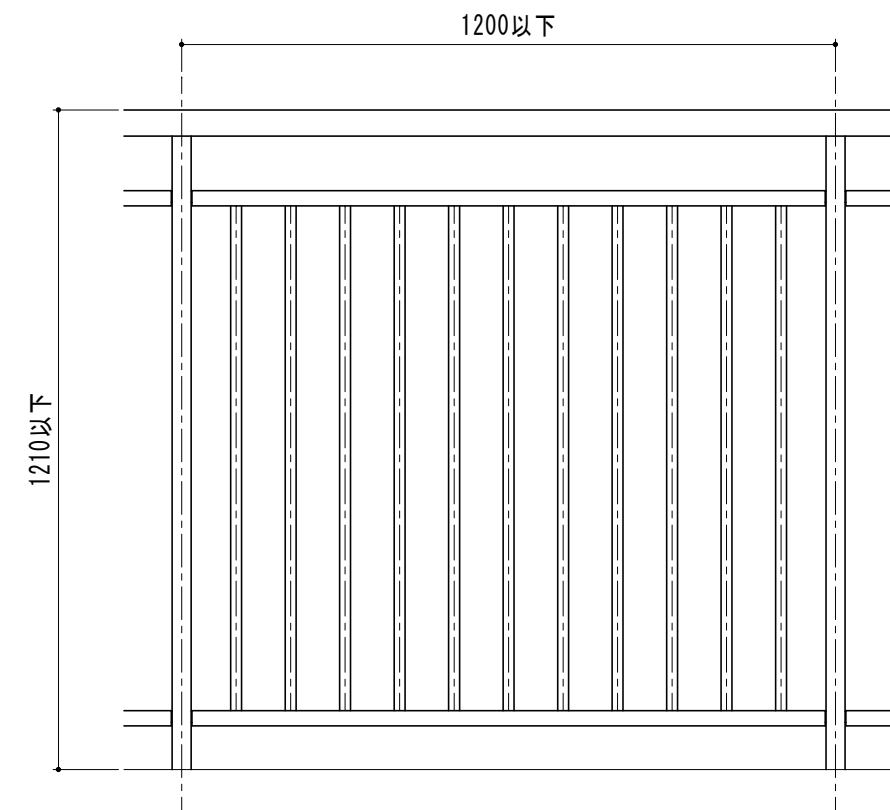




[]寸法は参考寸法

SABL-RUT-2S【300型】 2段笠木格子タイプ

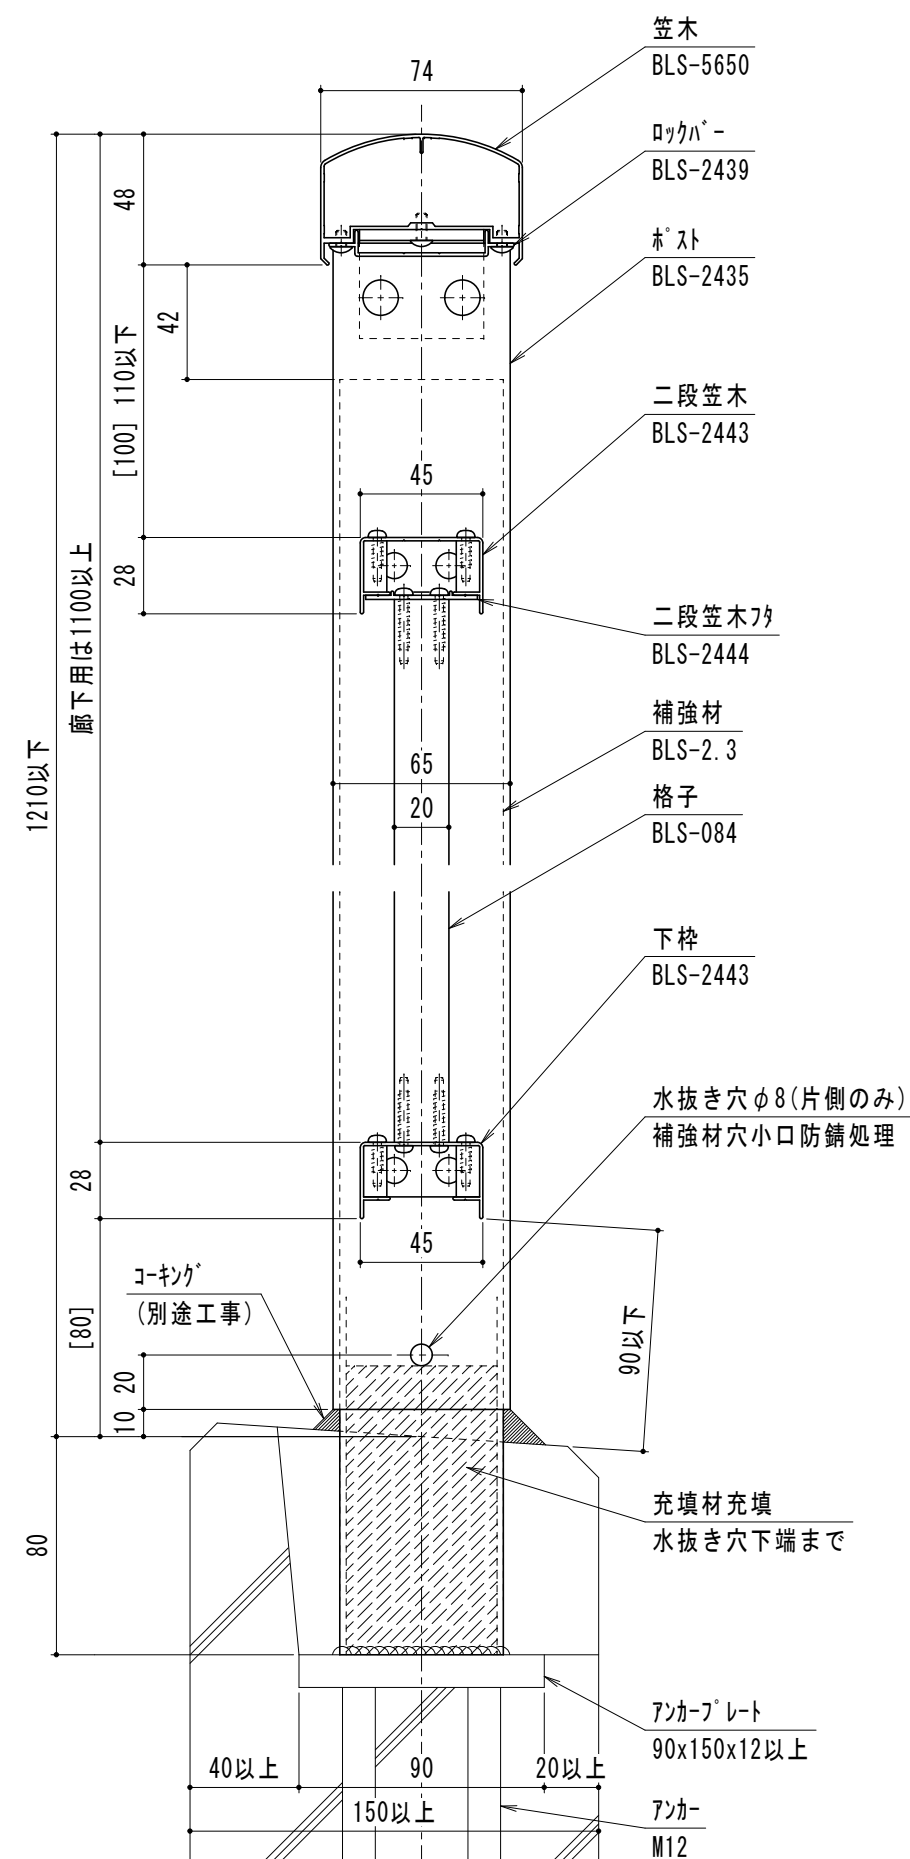




[] 寸法は参考寸法

SABL-RUPT-1S【300型】 1段笠木ハ°ルタイプ

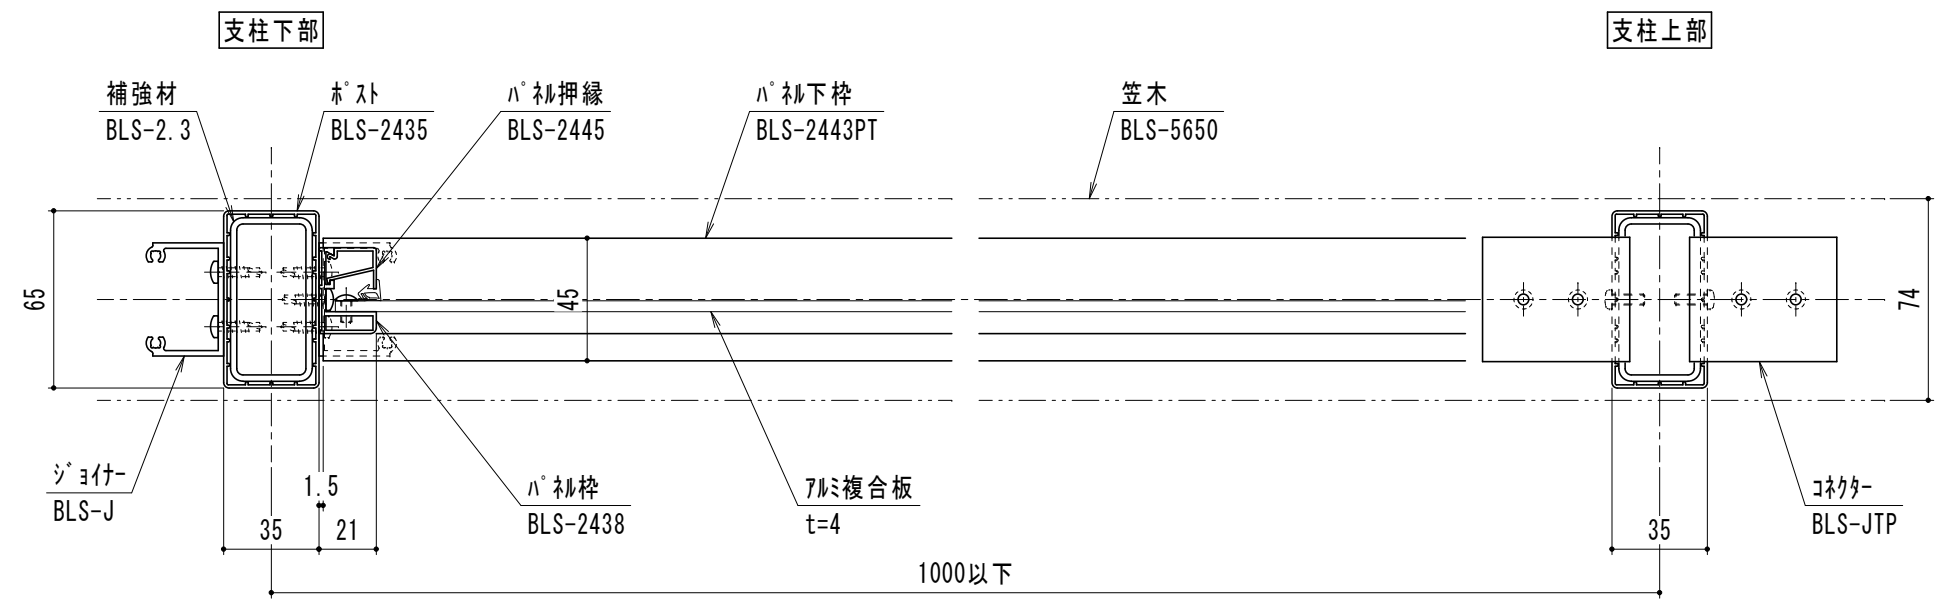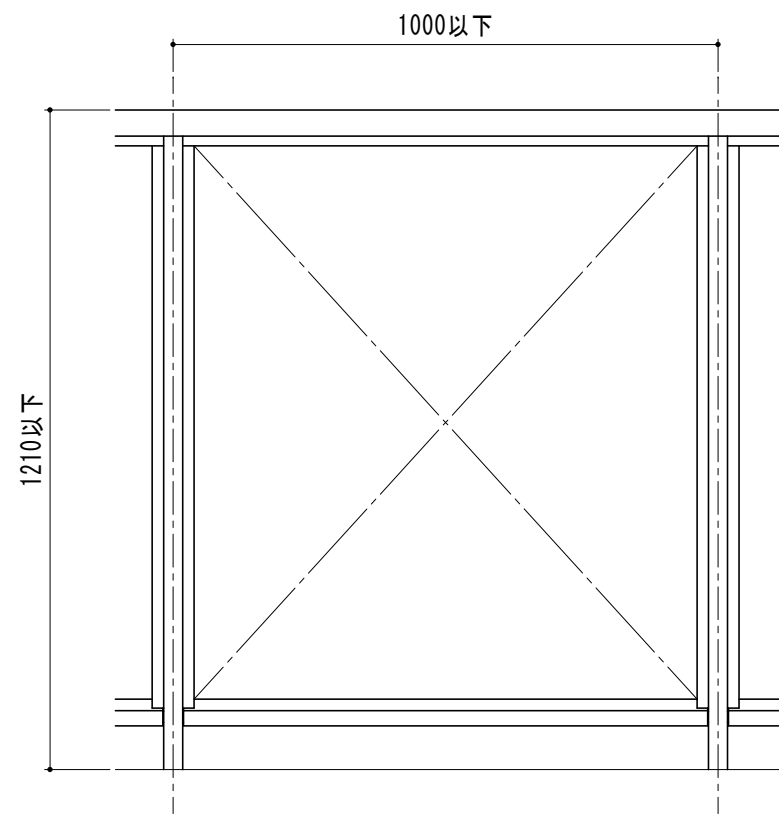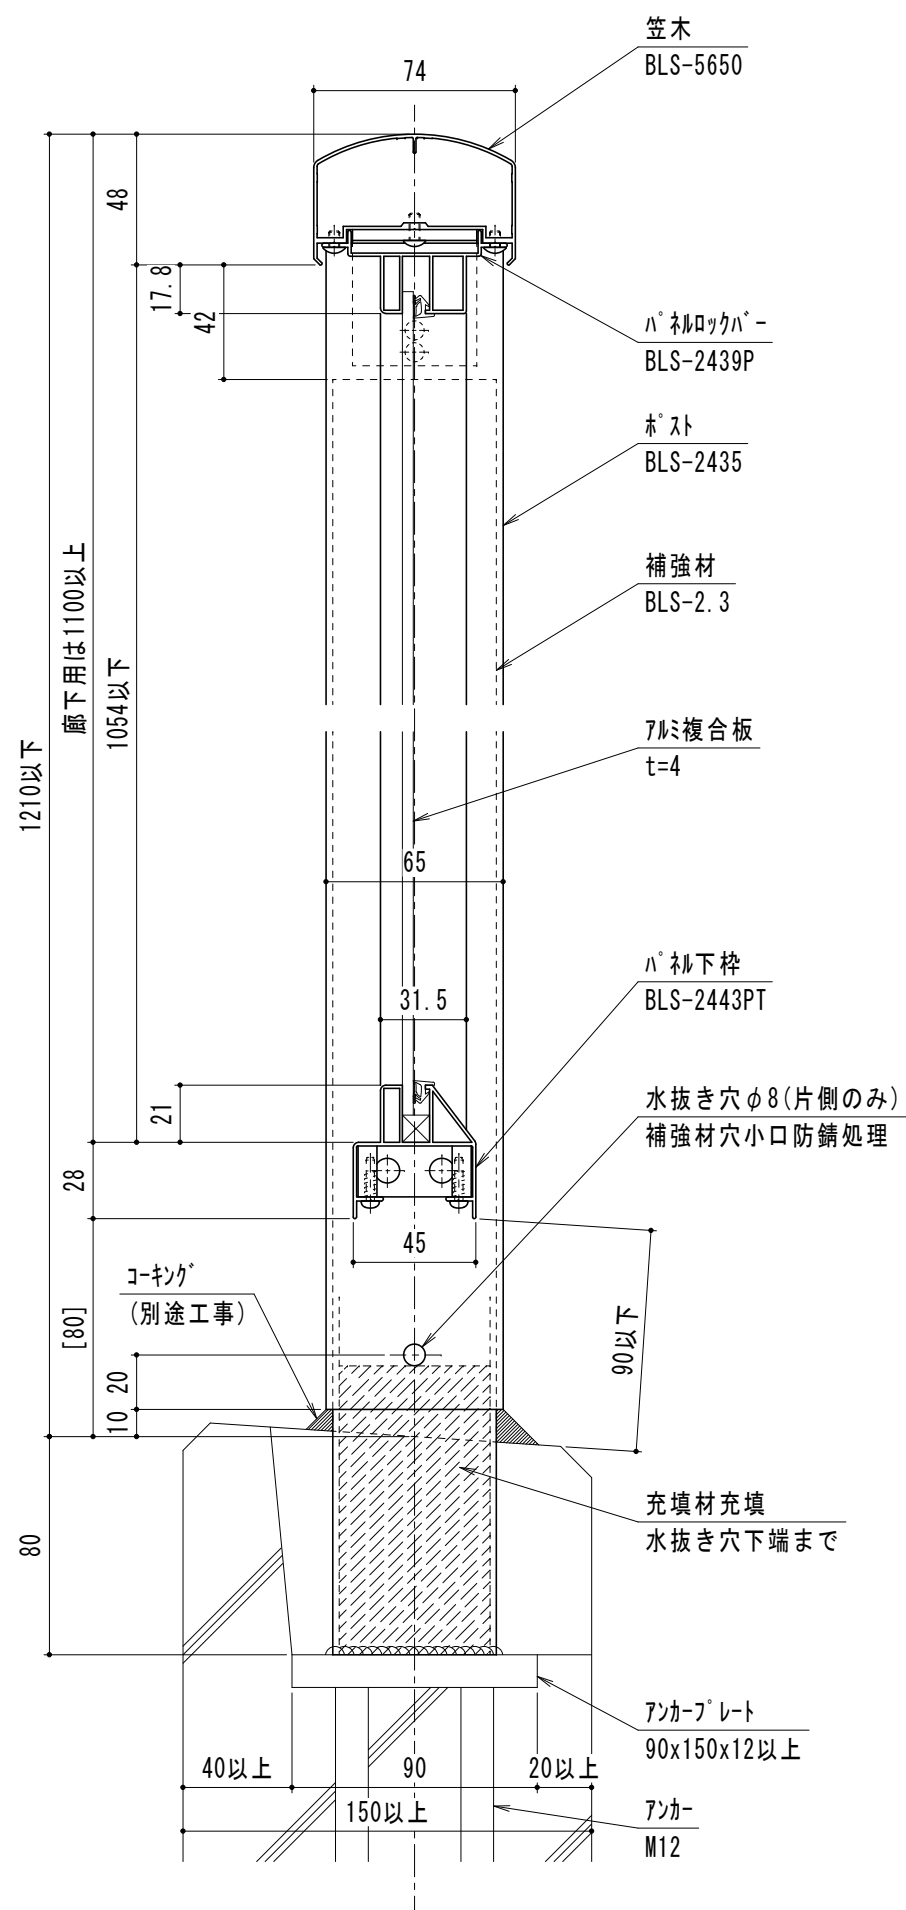




[] 寸法は参考寸法

SABL-RUPT-2S【300型】 2段笠木ハ°ルタイプ

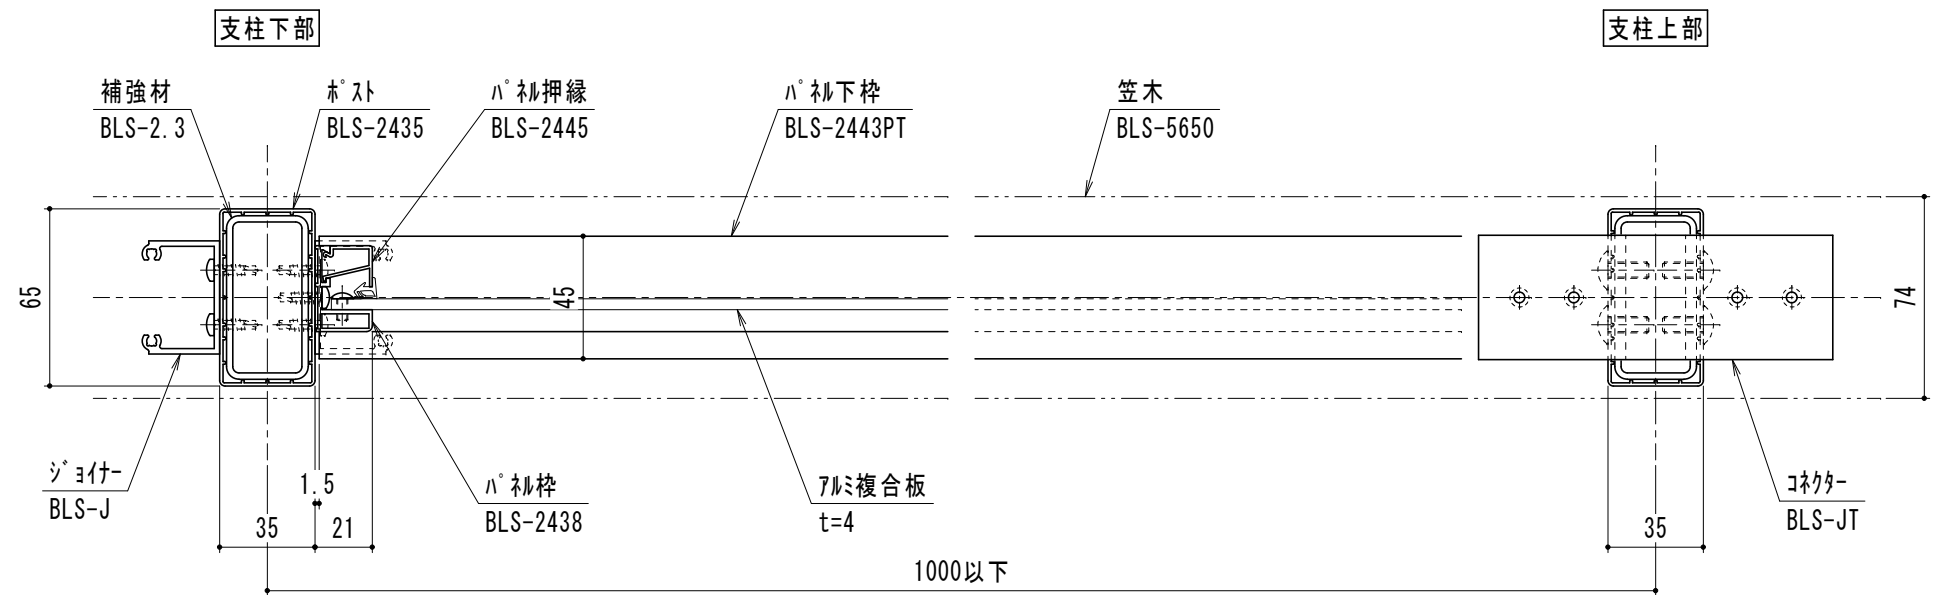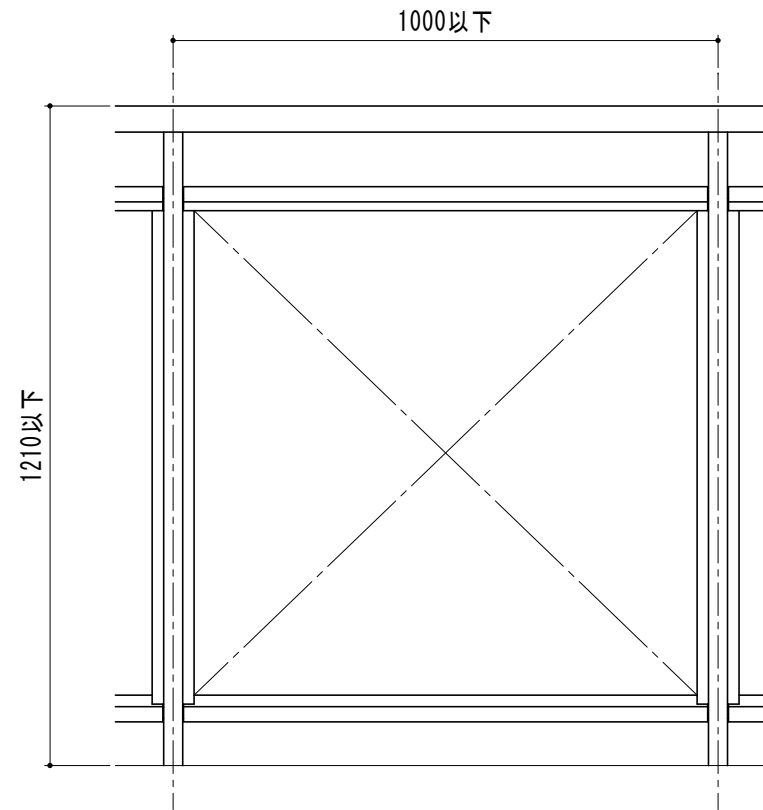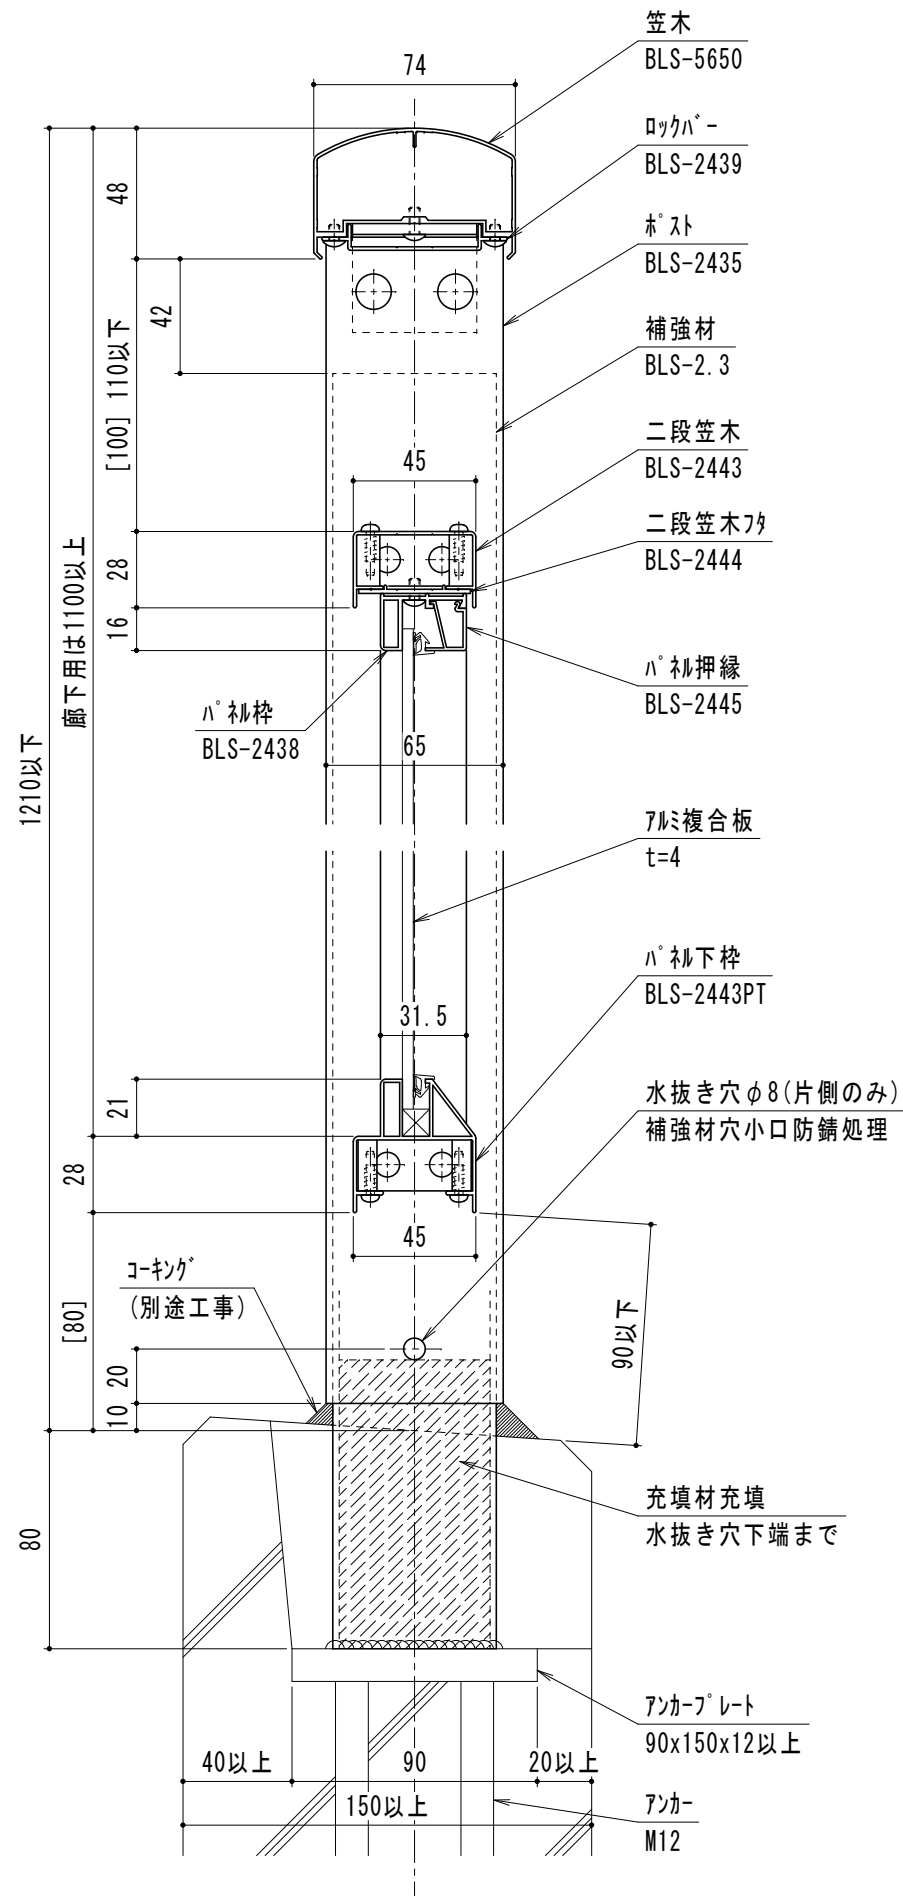




[] 寸法は参考寸法

SABL-BUT-1S【150型】 1段笠木格子タイプ

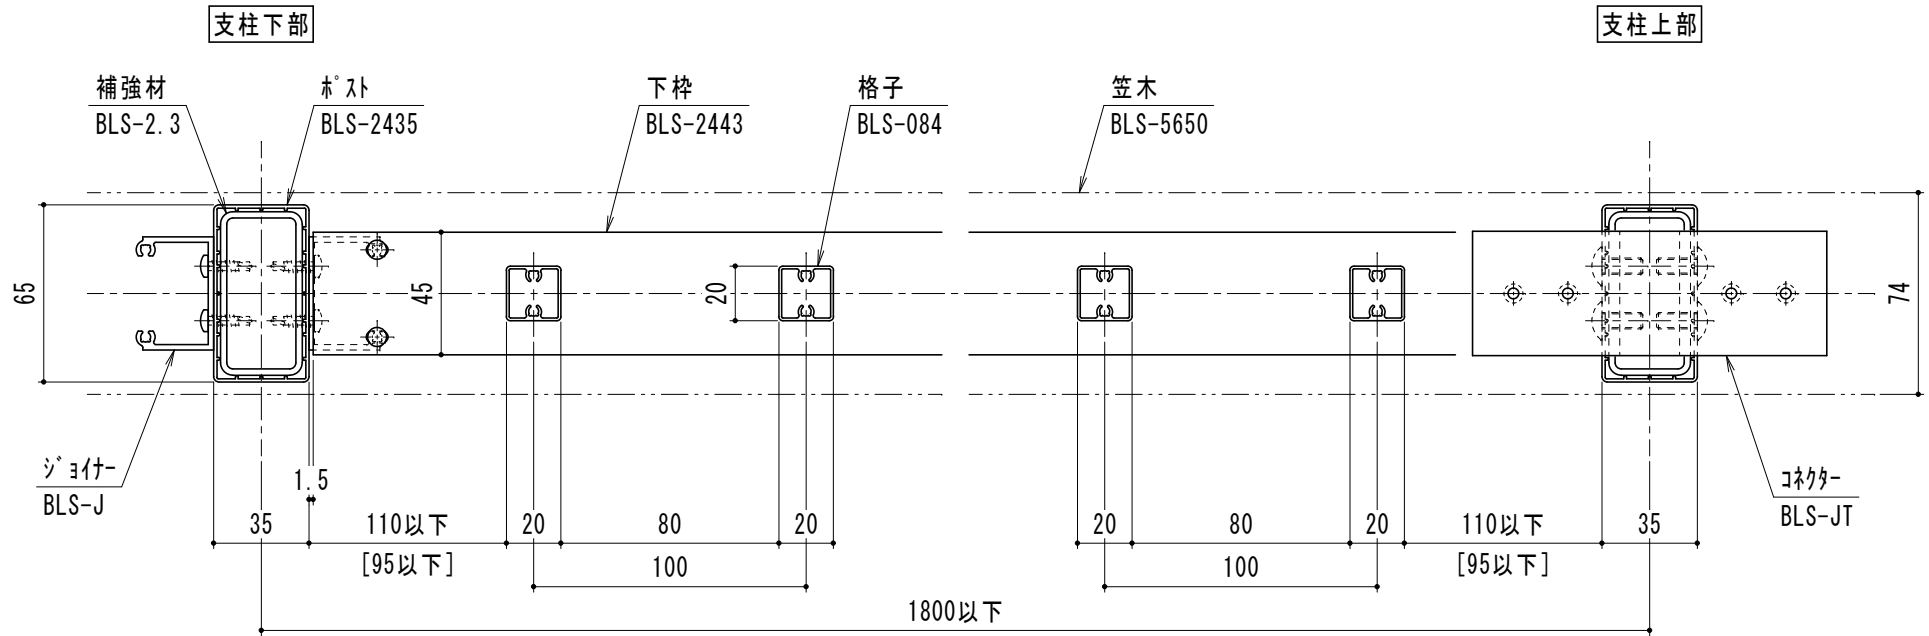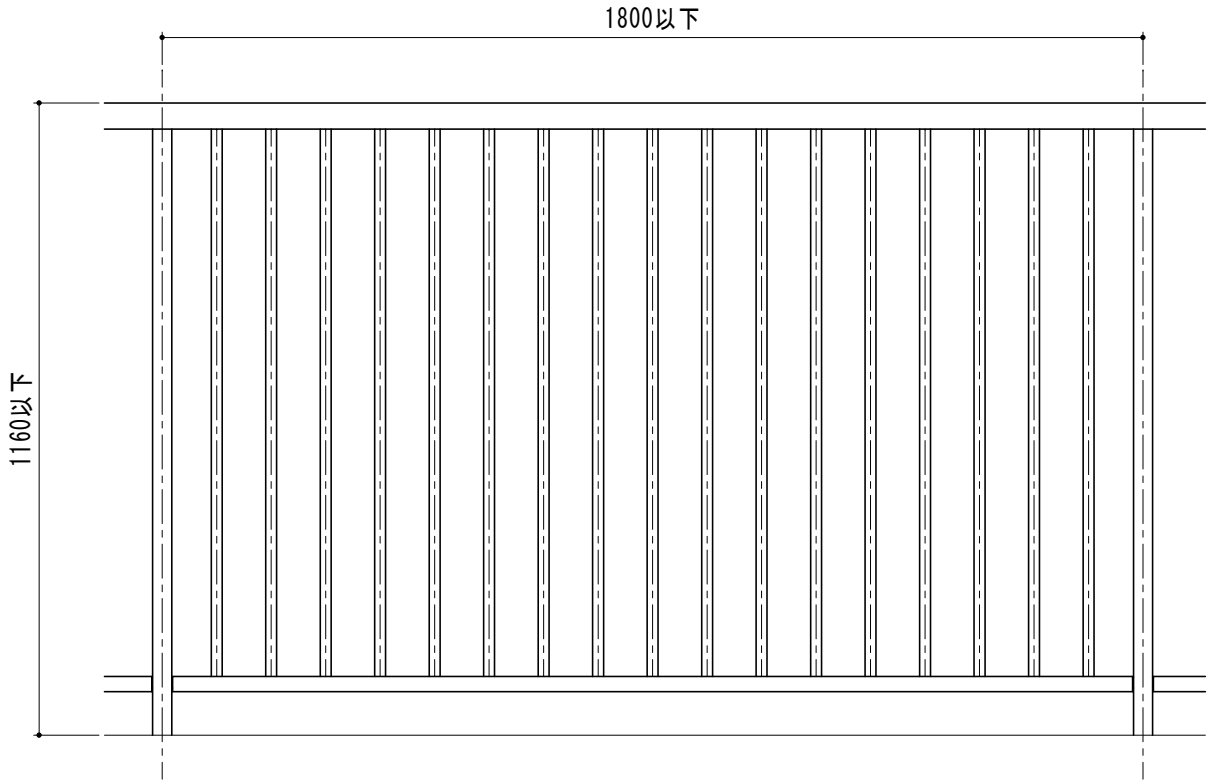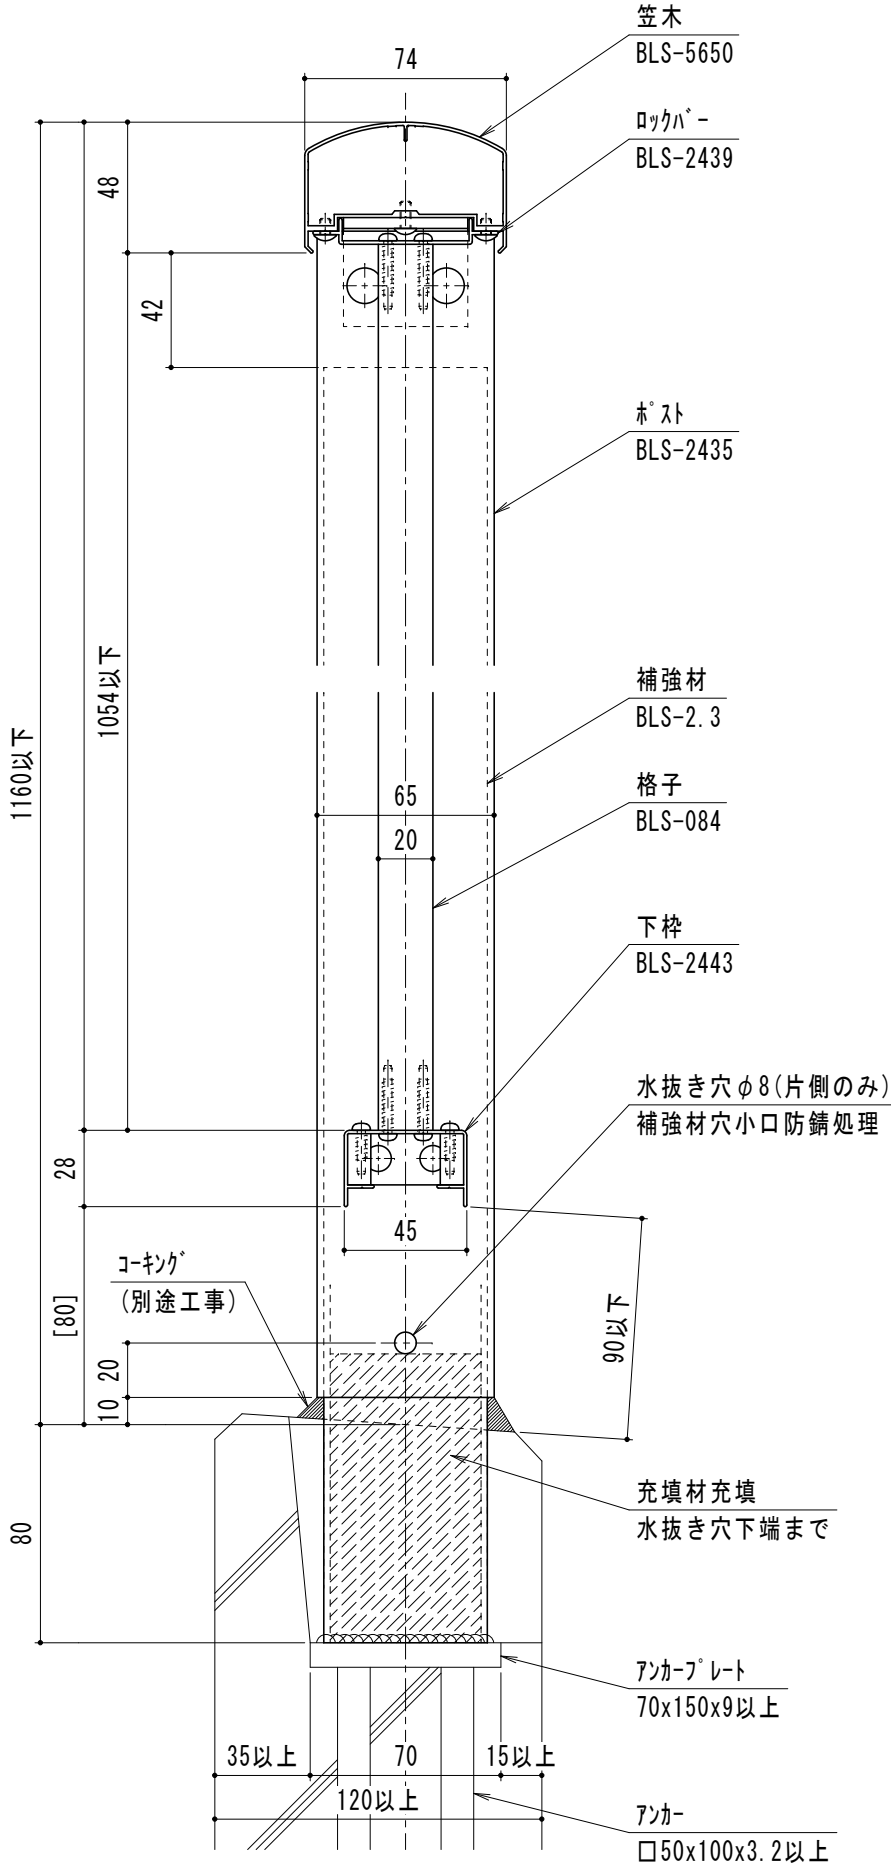




[] 寸法は参考寸法

SABL-BUT-2S【150型】 2段笠木格子タイプ

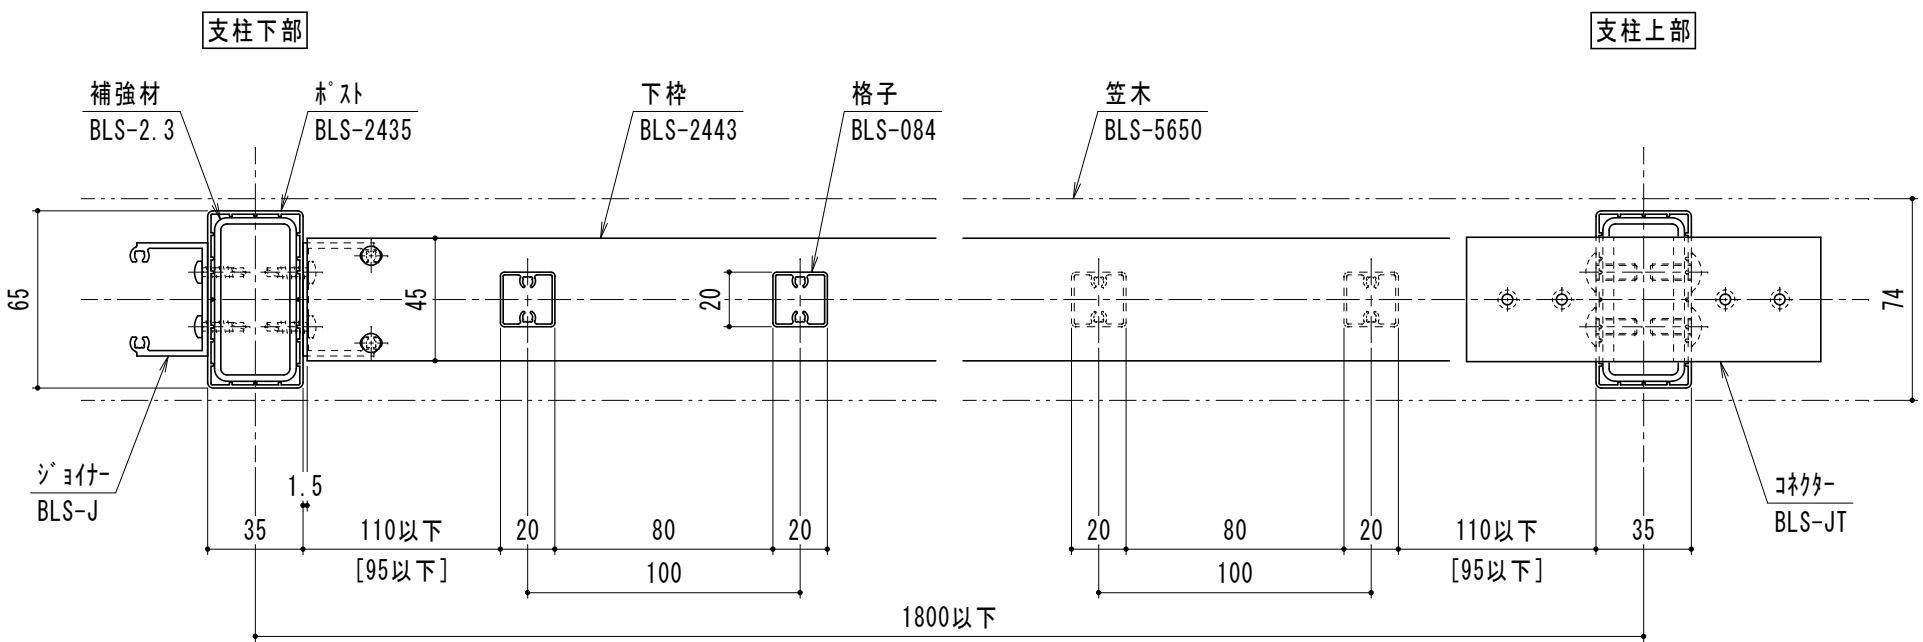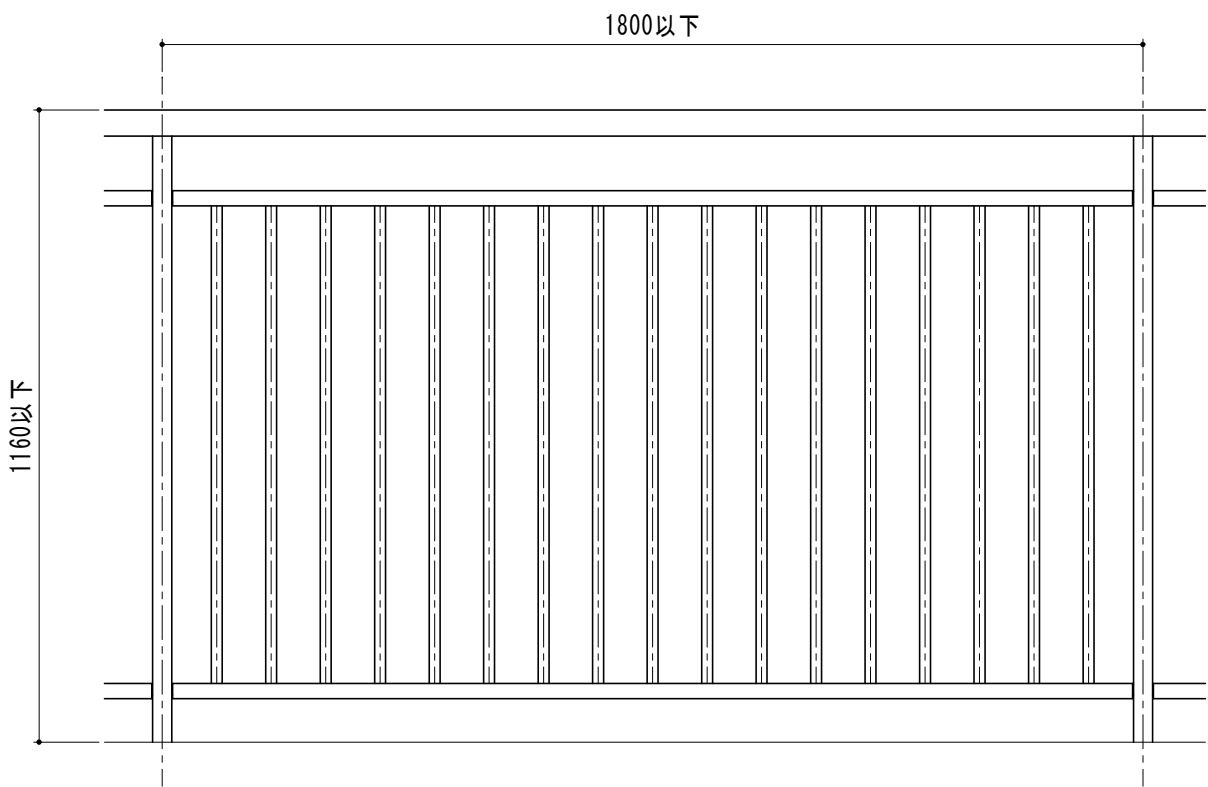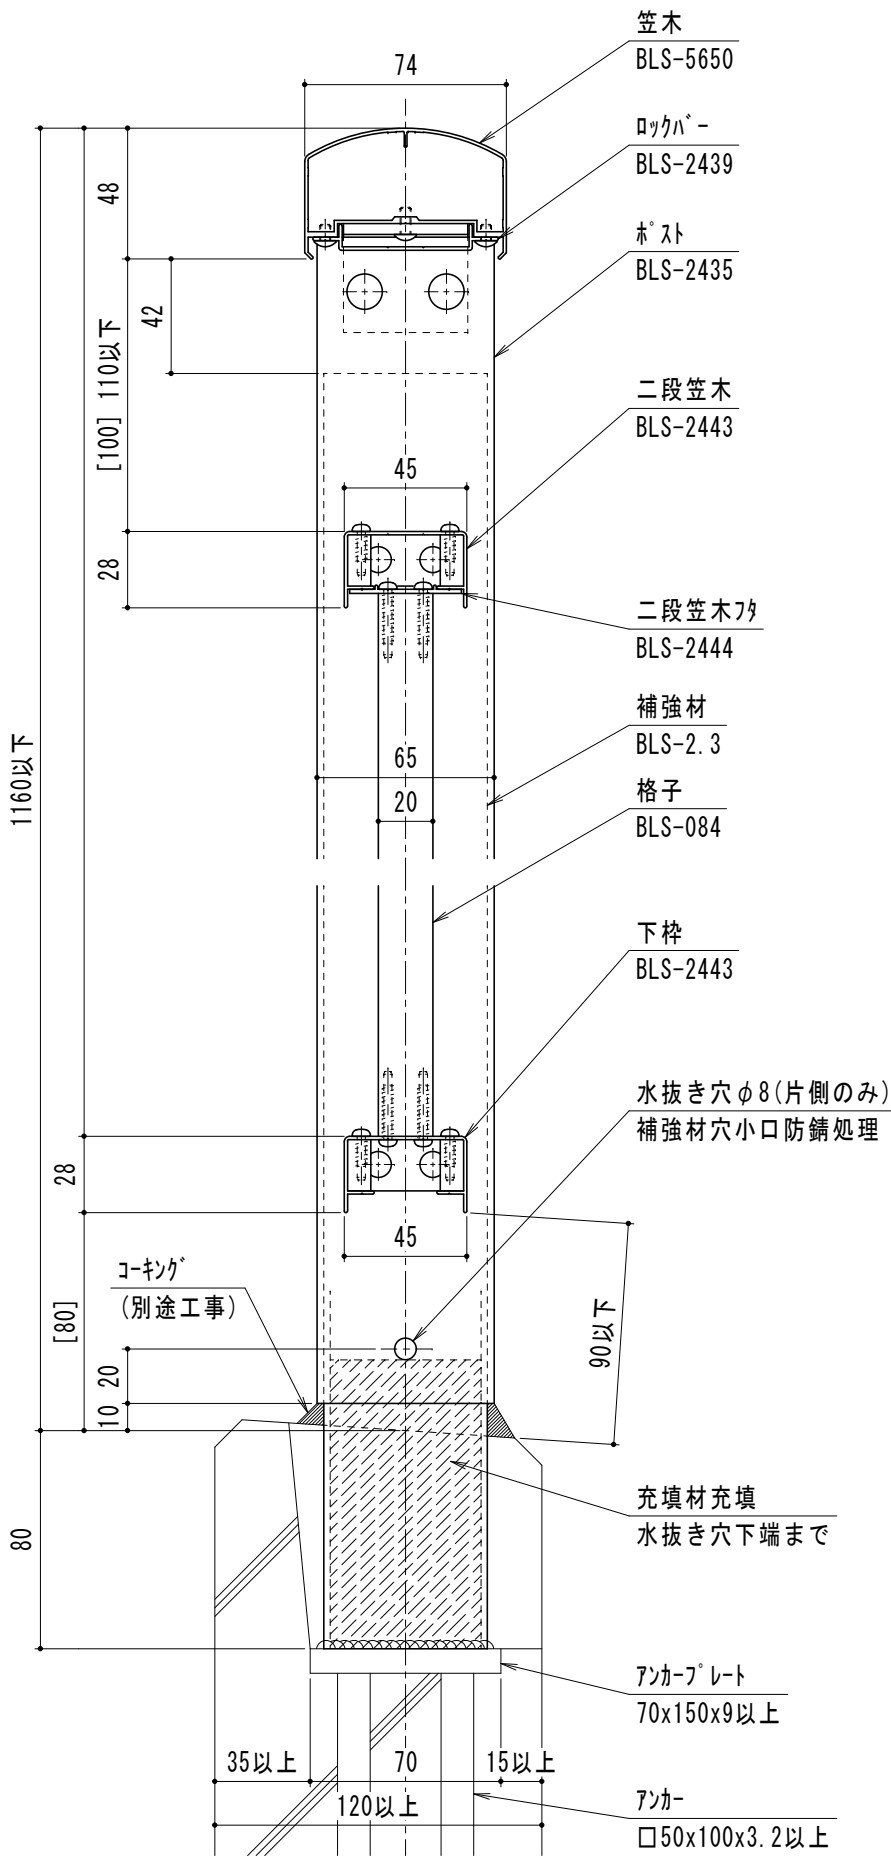




[] 寸法は参考寸法

SABL-BUT-1【150型】 1段笠木格子タイプ

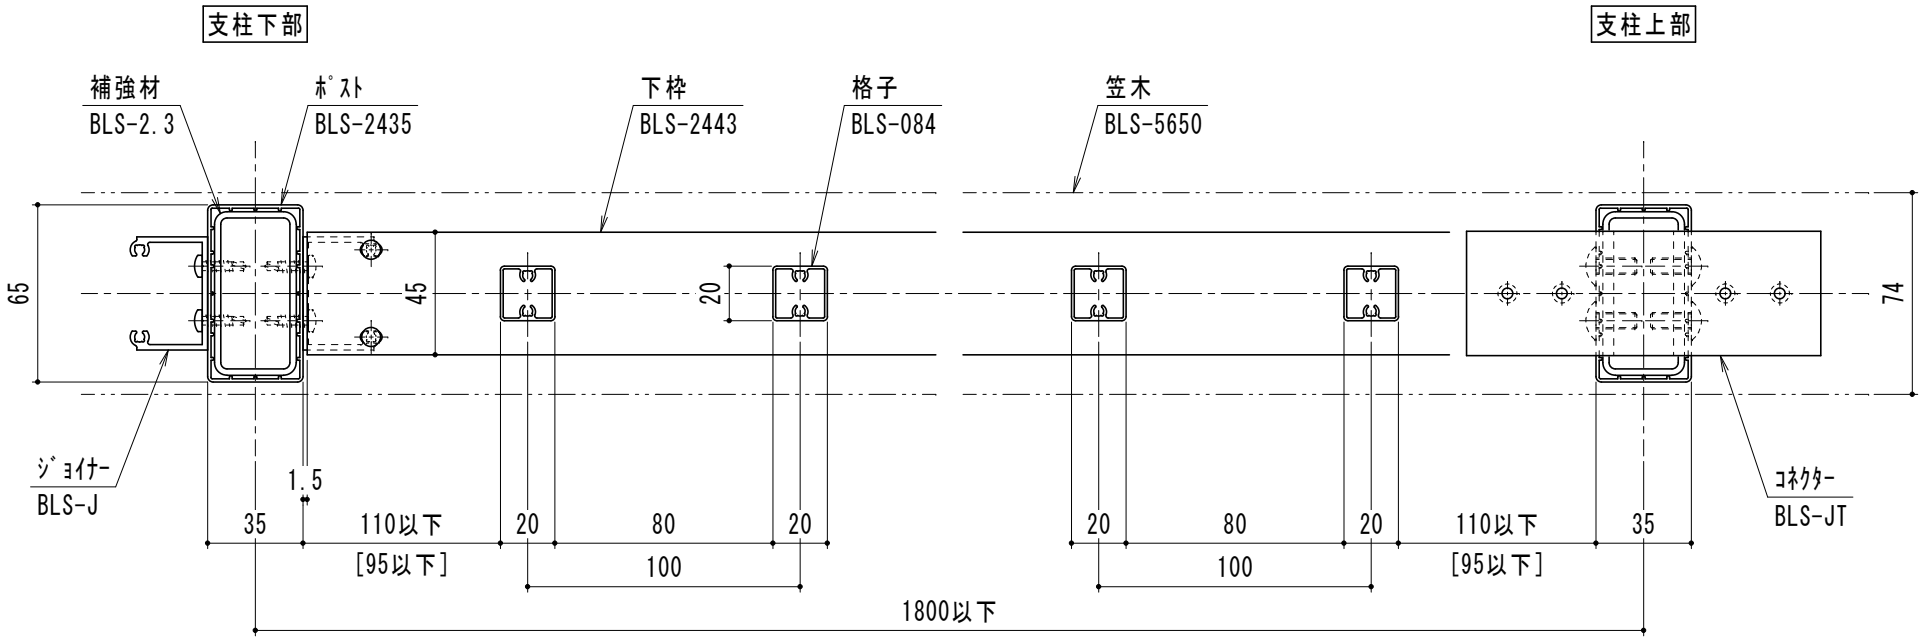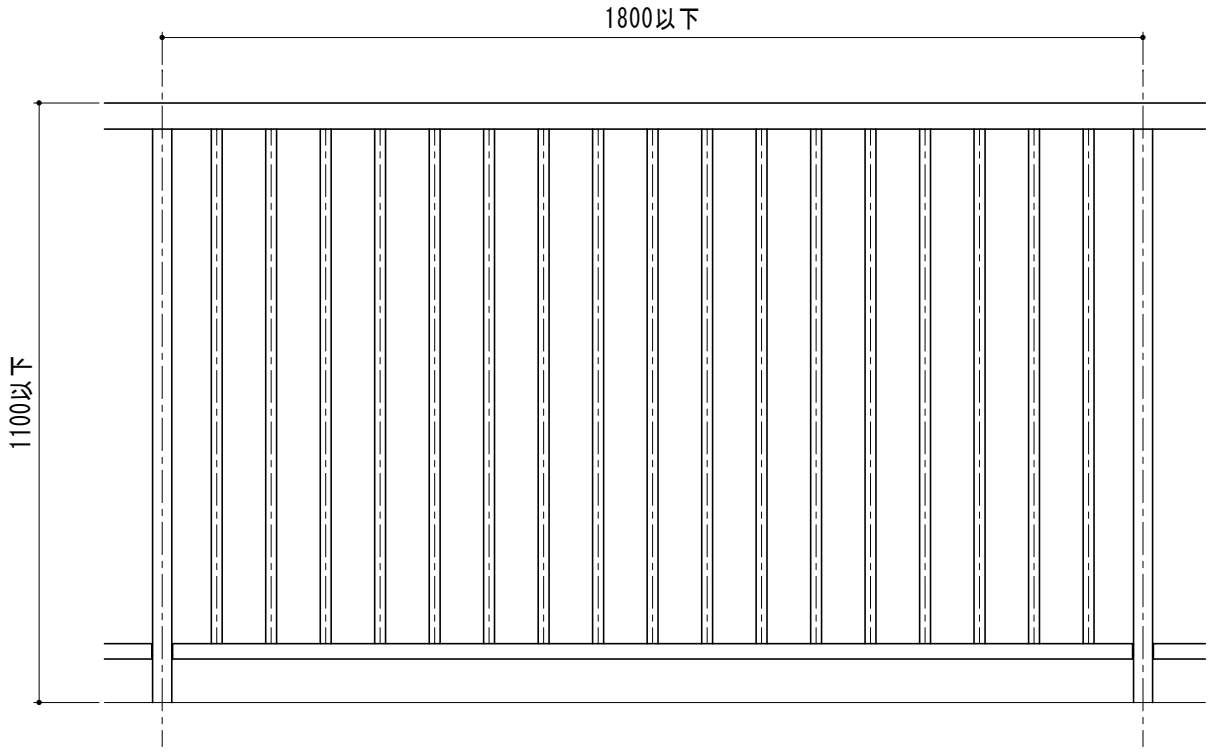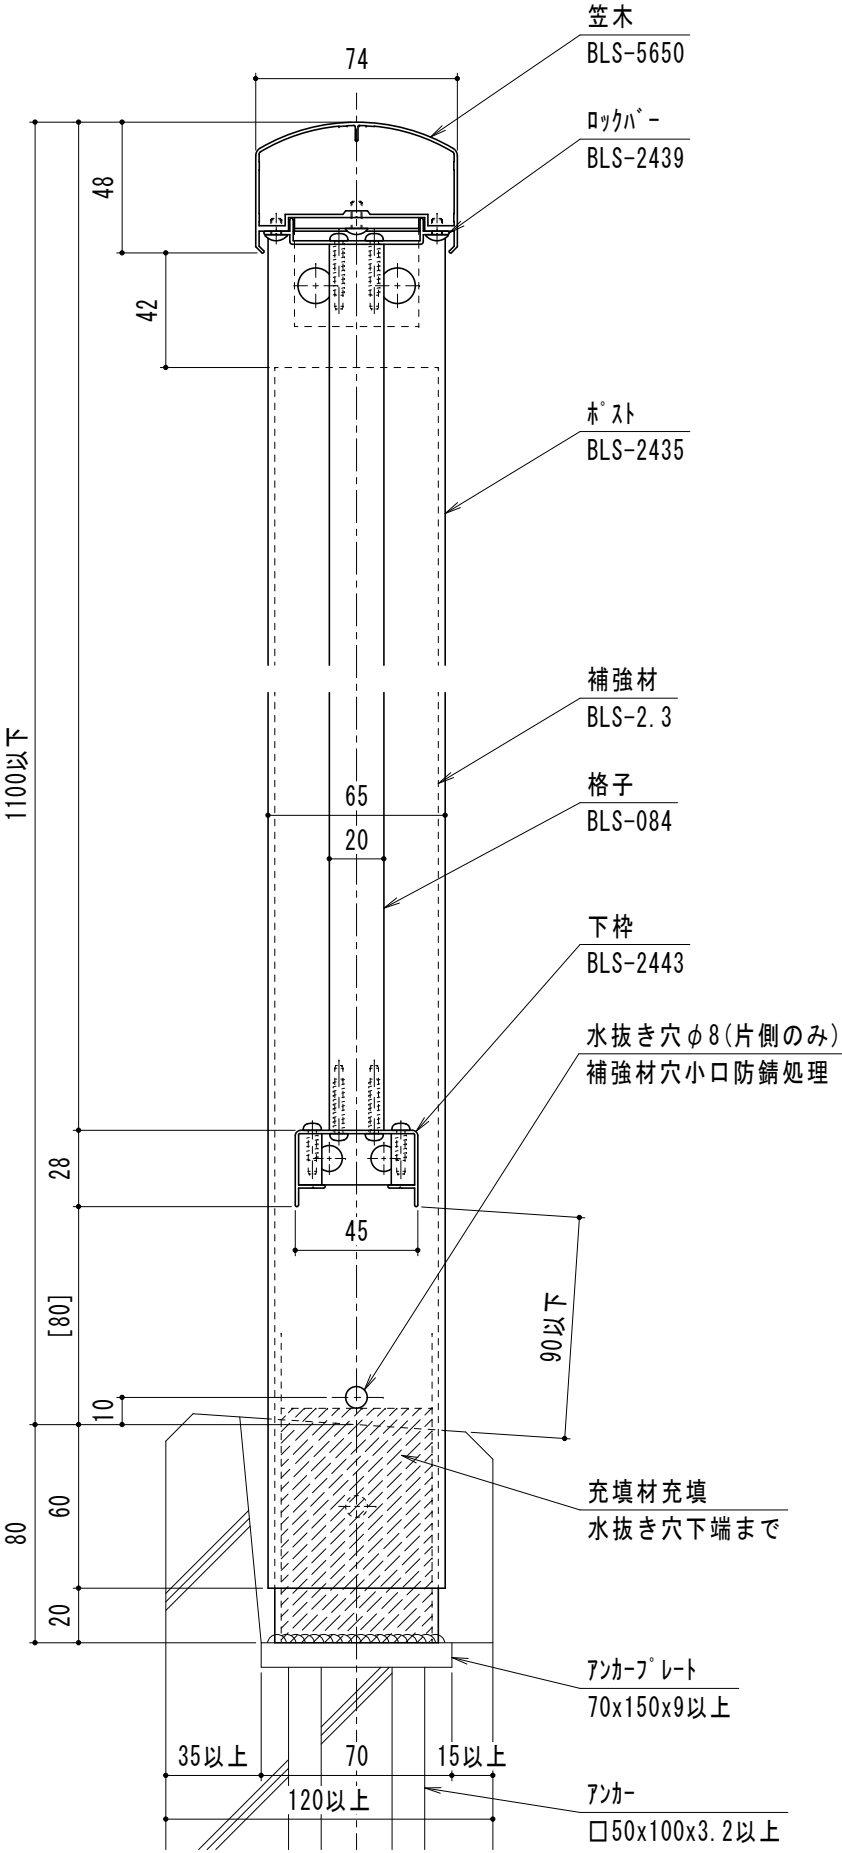




[] 寸法は参考寸法

SABL-BUT-2【150型】 2段笠木格子タイプ

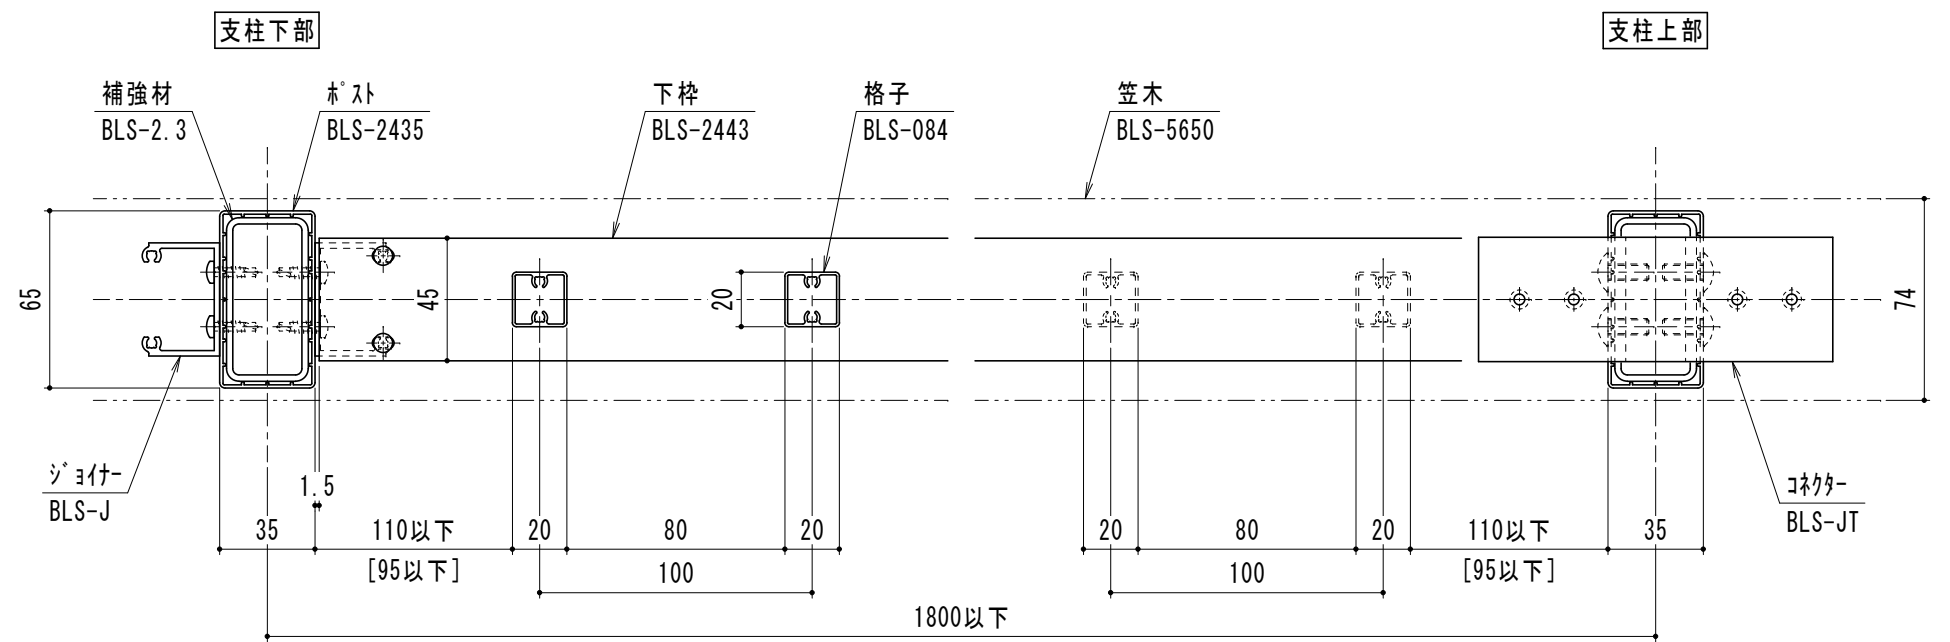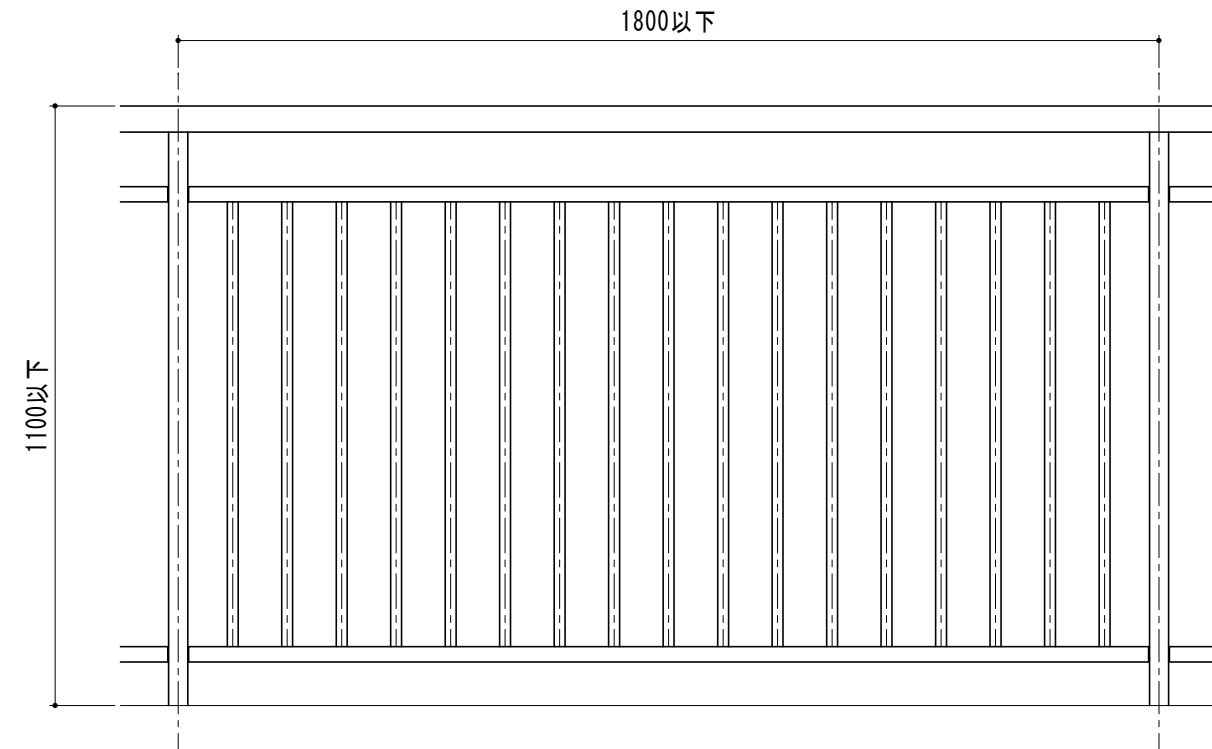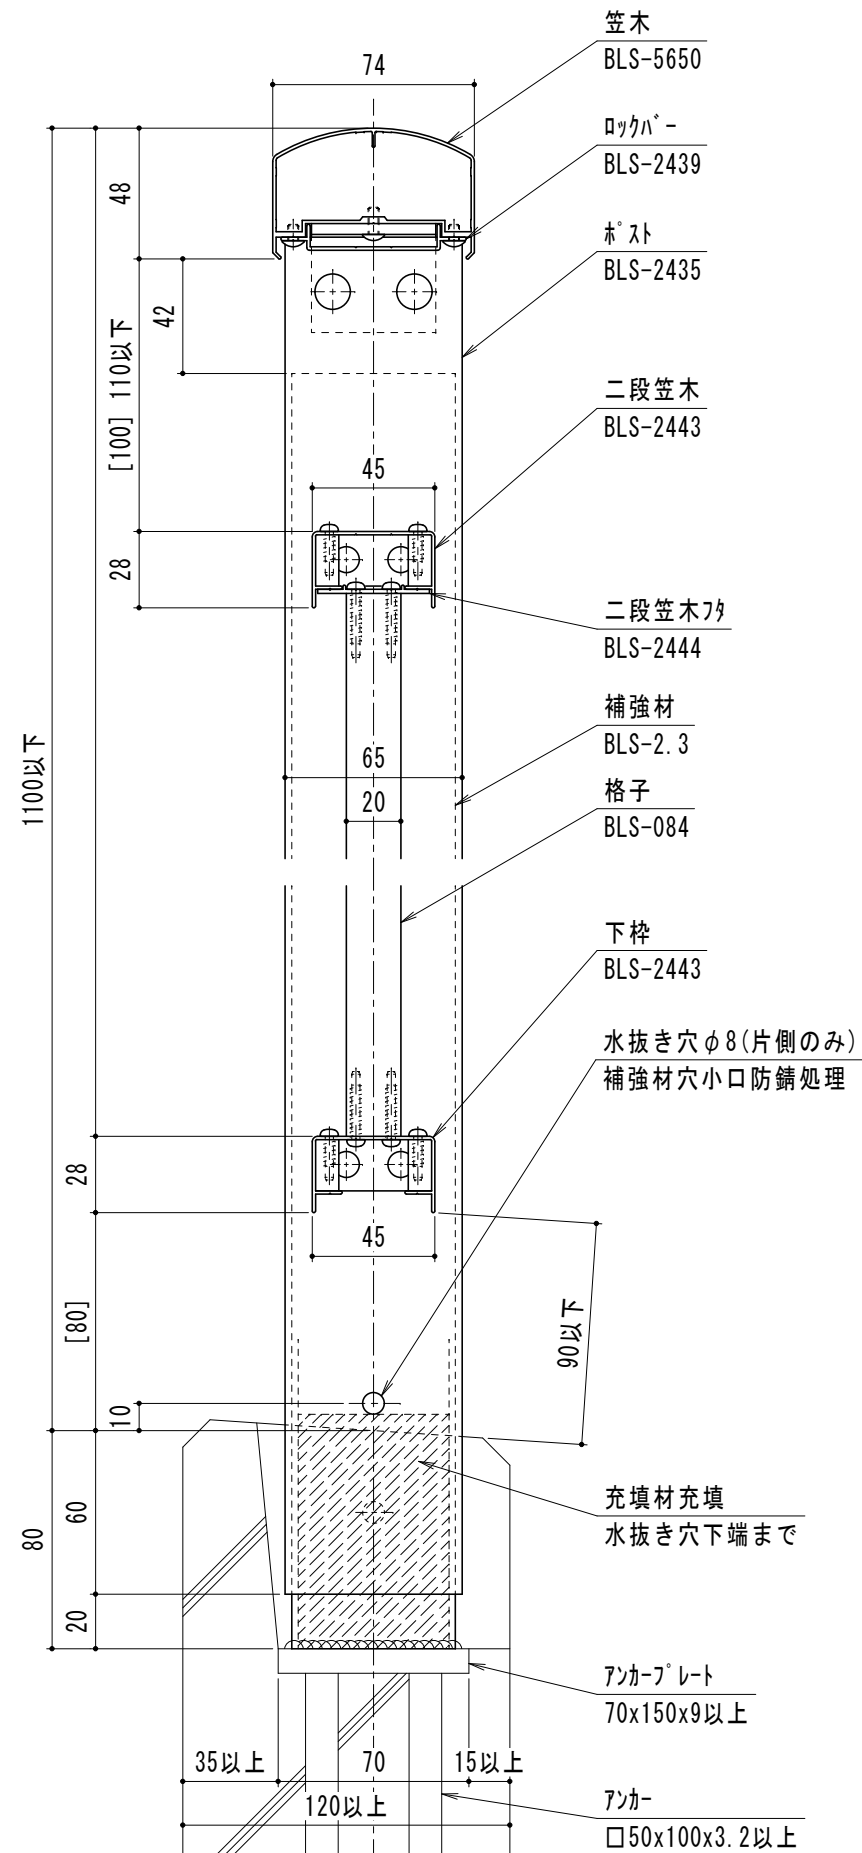




[]寸法は参考寸法

SABL-BUP-1 【150型】 1段笠木ハ° 裃タイフ°

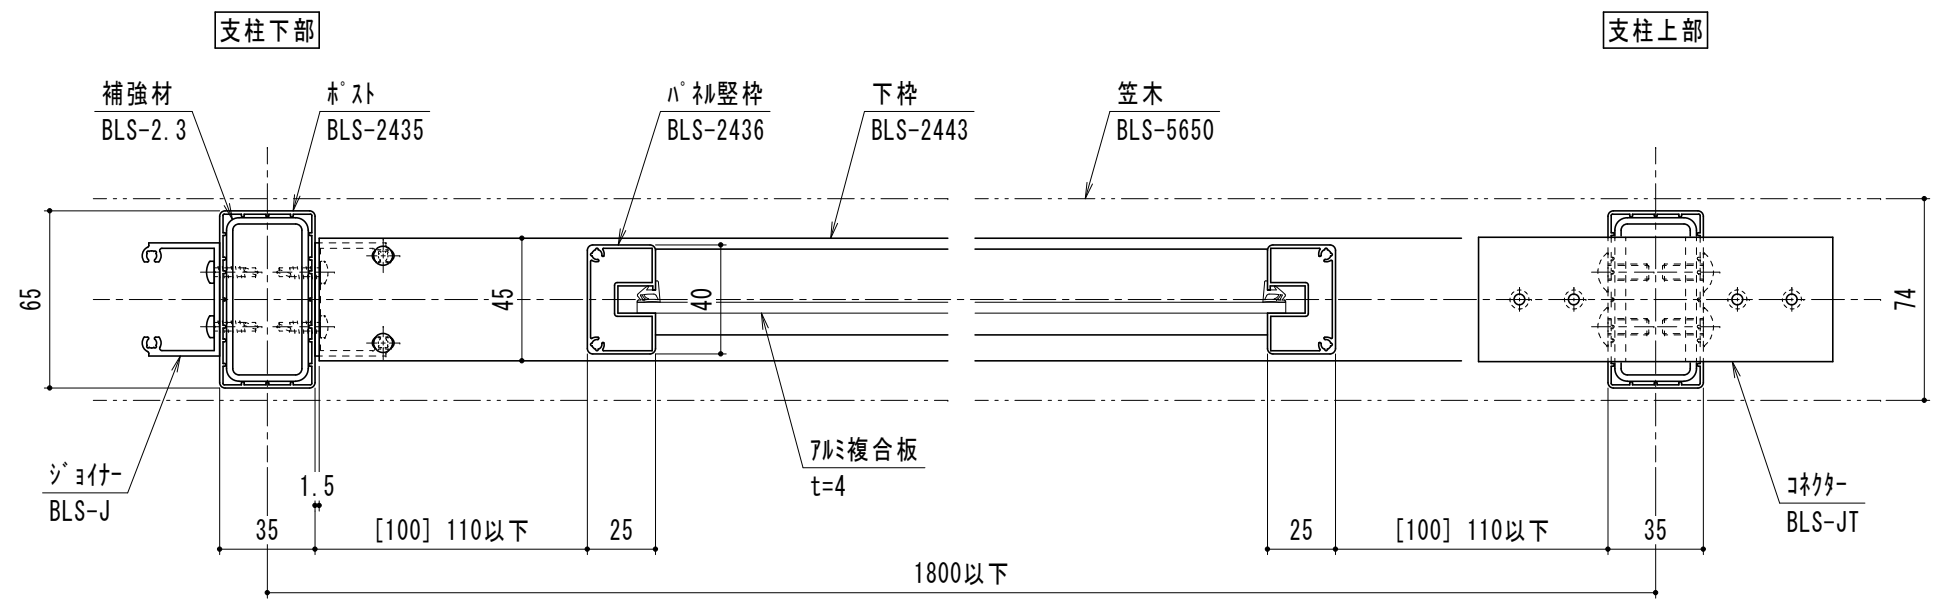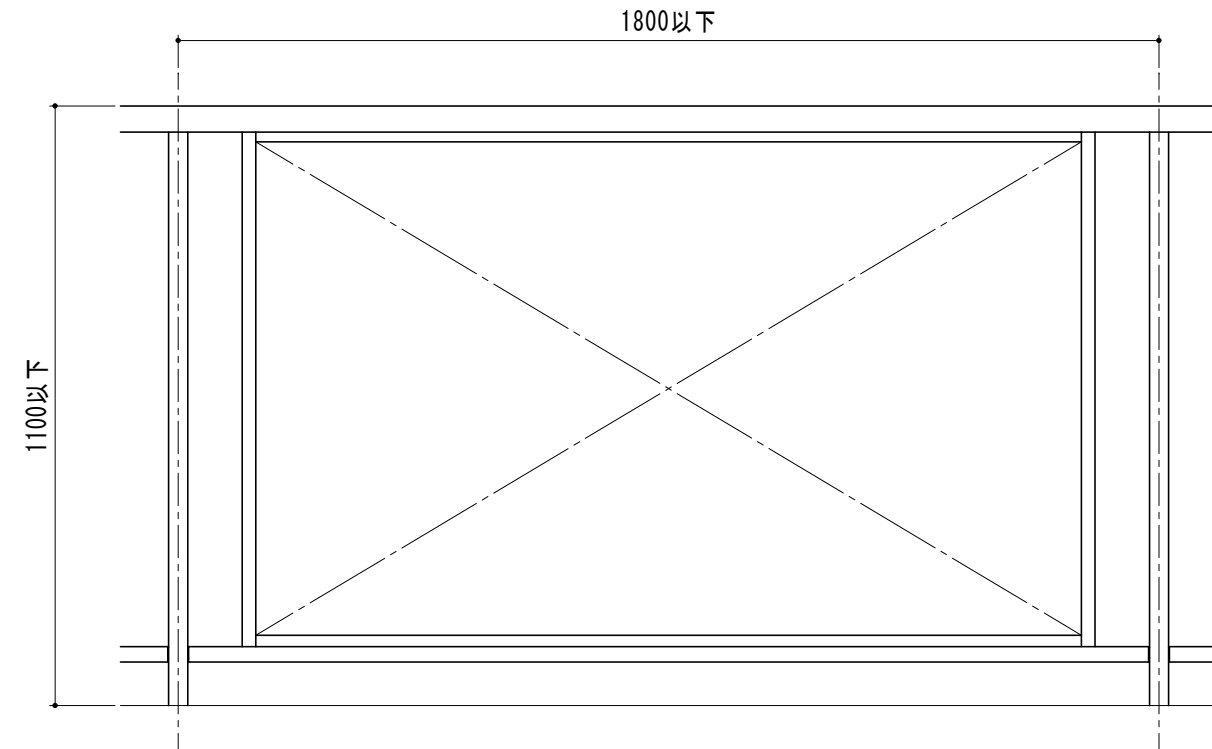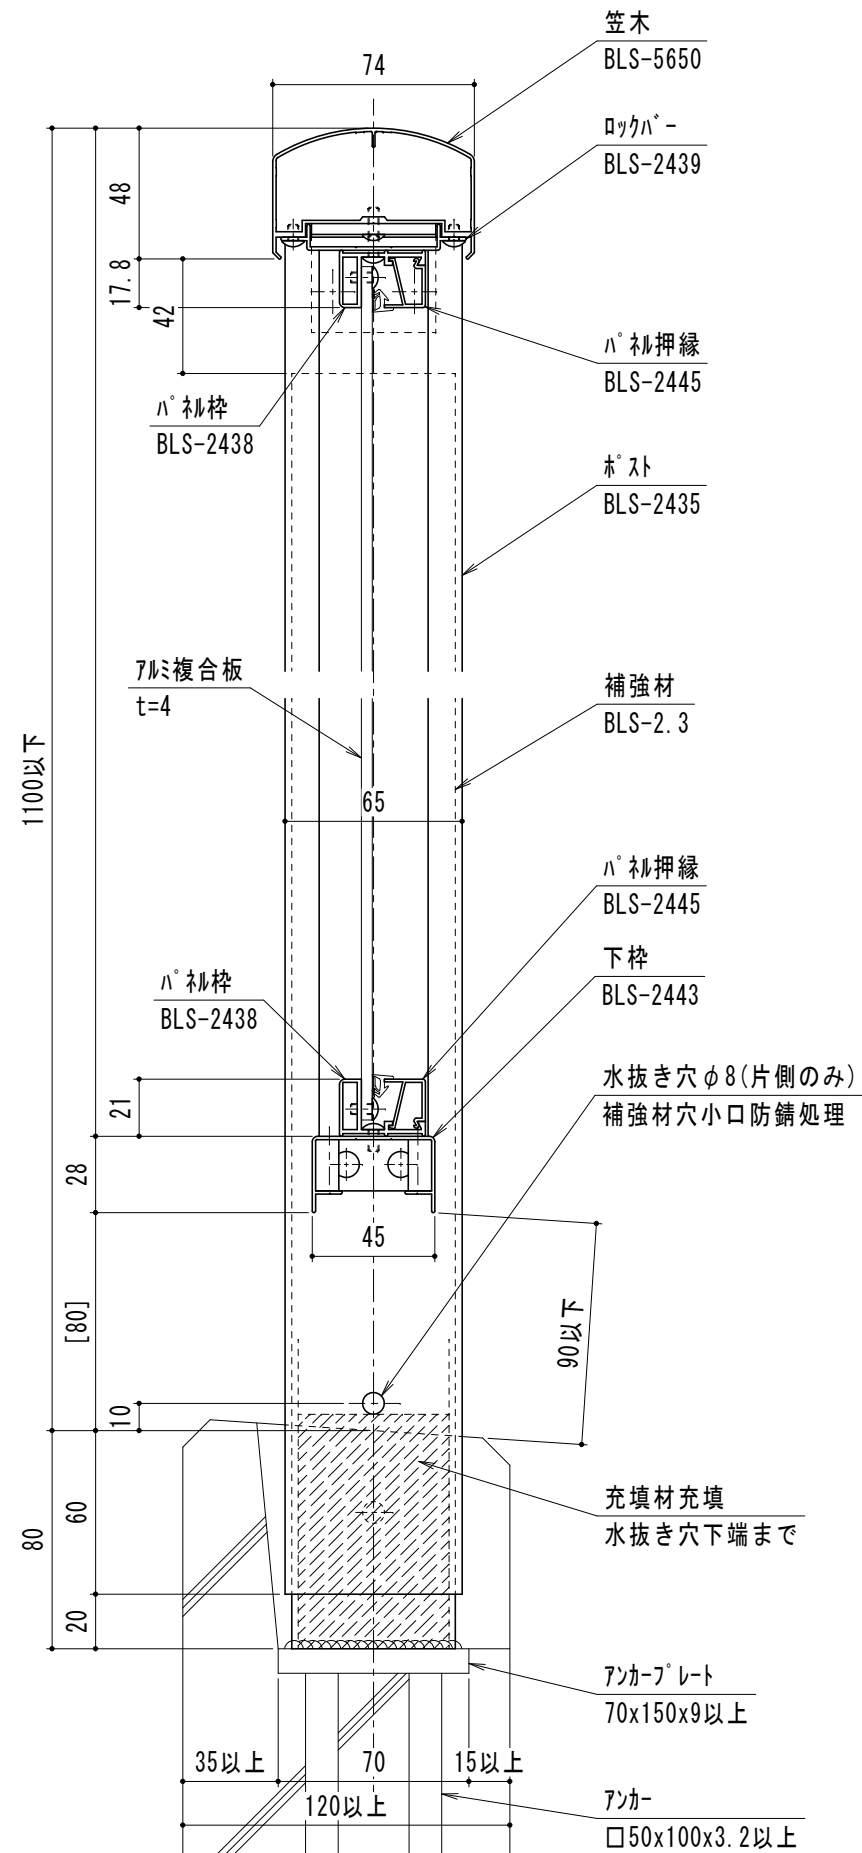




[]寸法は参考寸法

SABL-BUP-2【150型】 2段笠木ハ°ルタイプ°

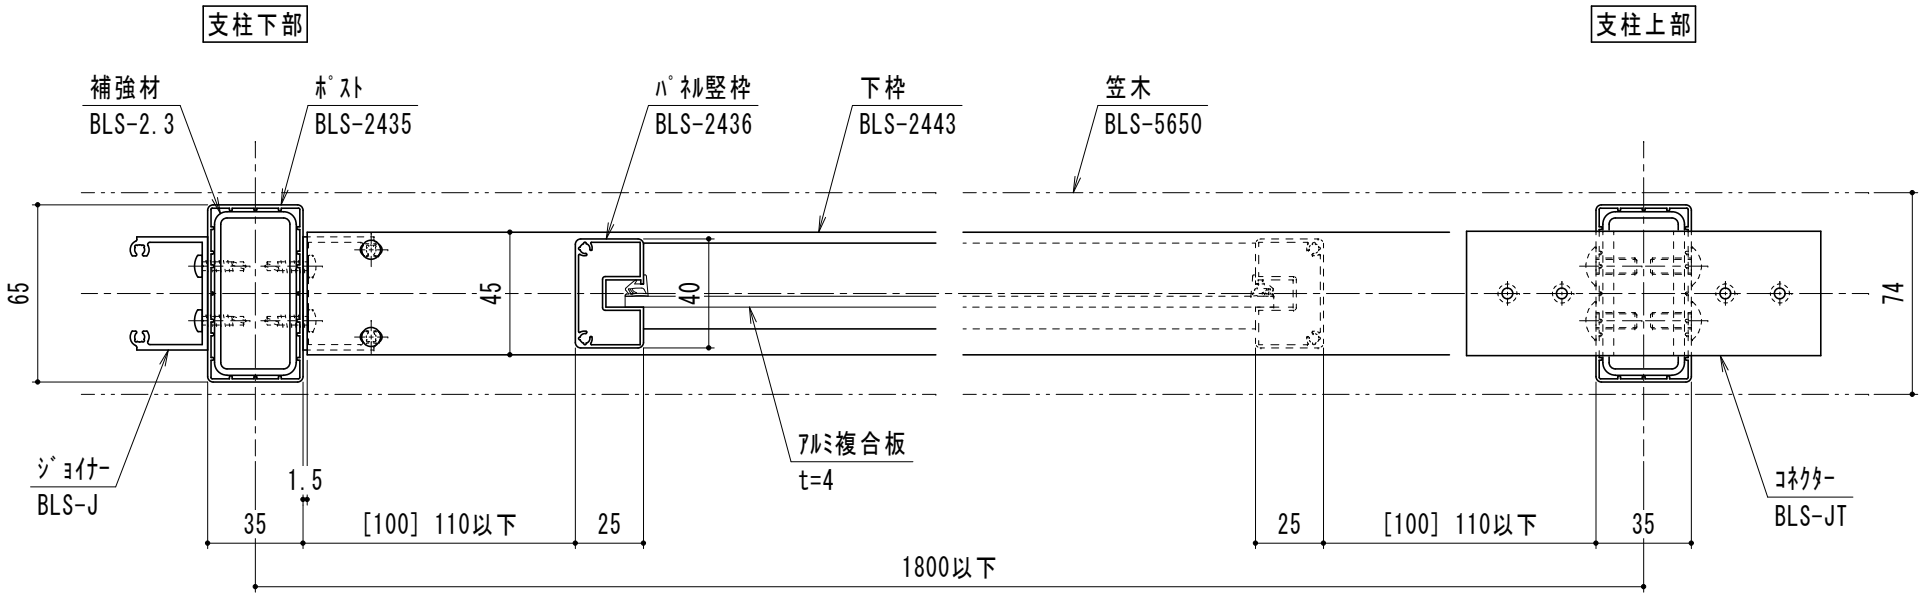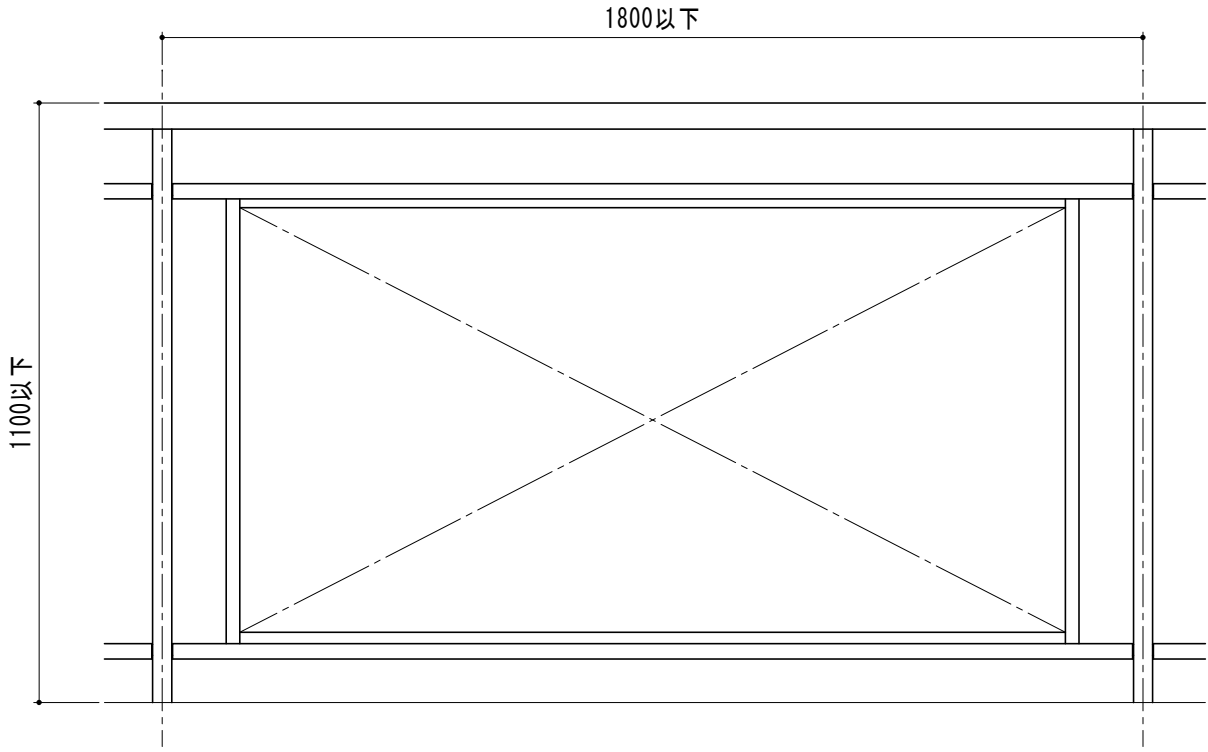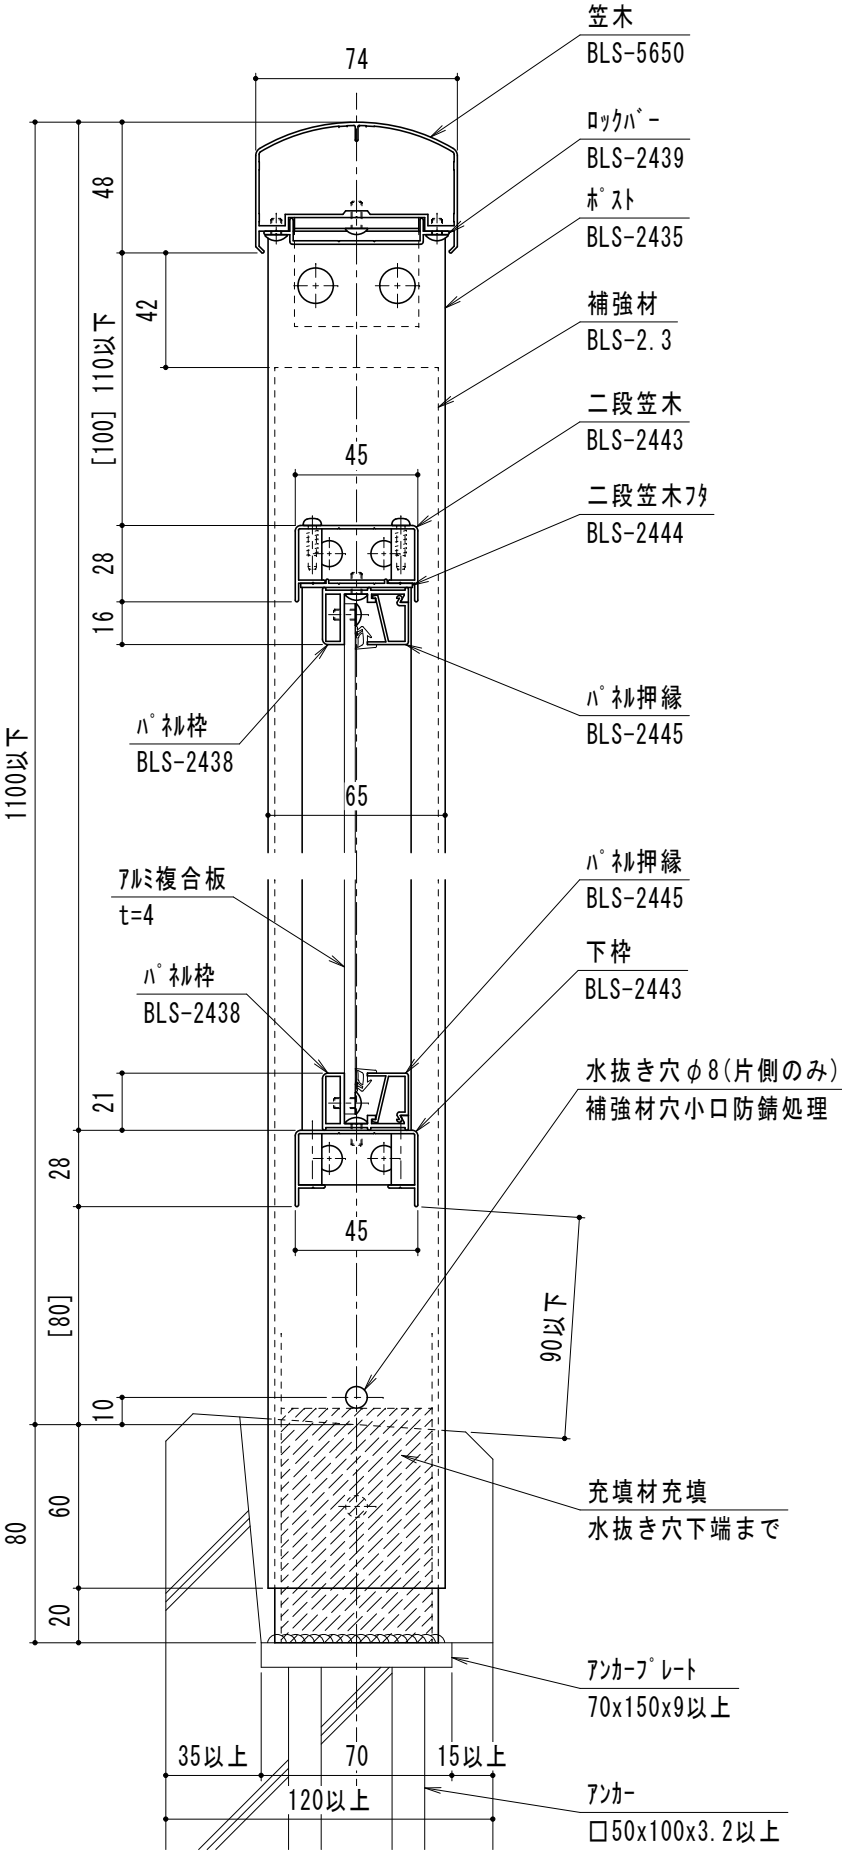




[] 寸法は参考寸法

SABL-BHT-1【150型】 1段笠木格子タイプ

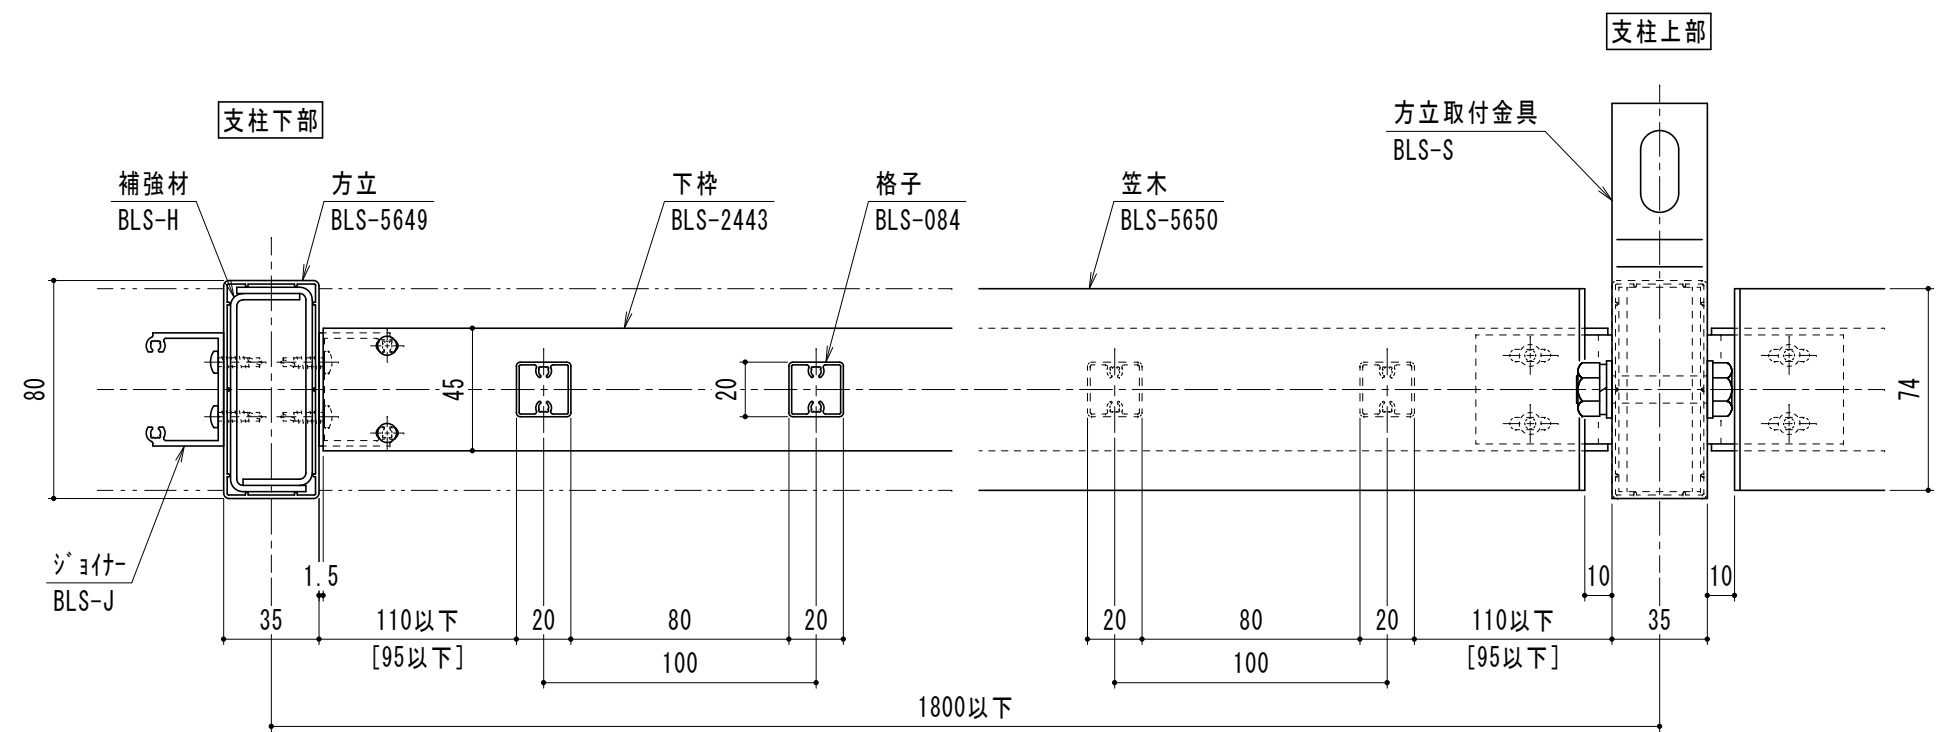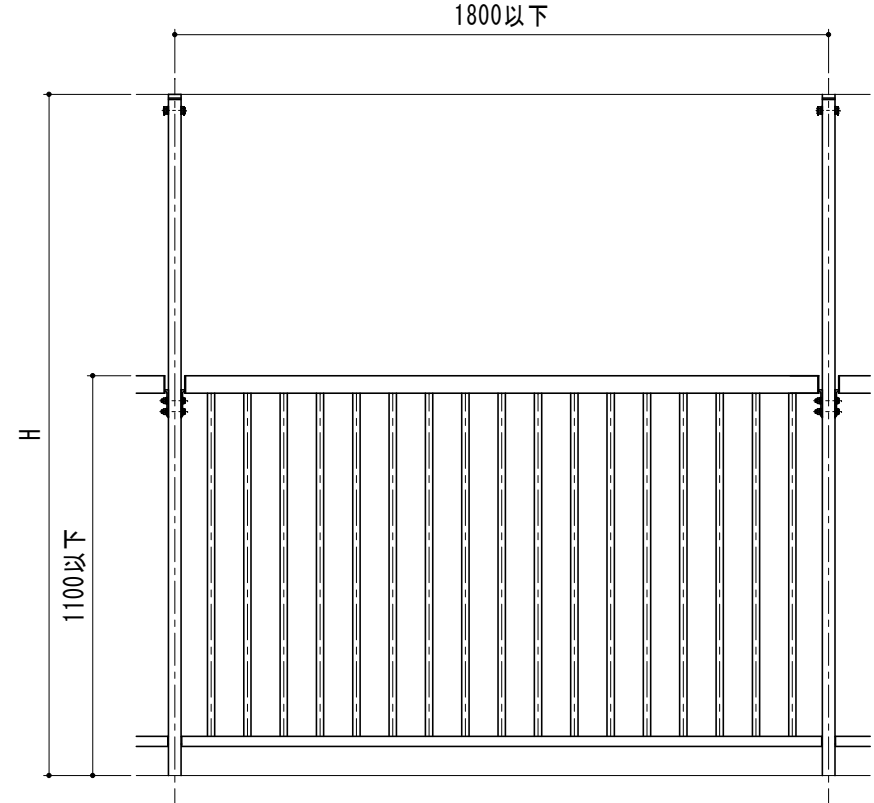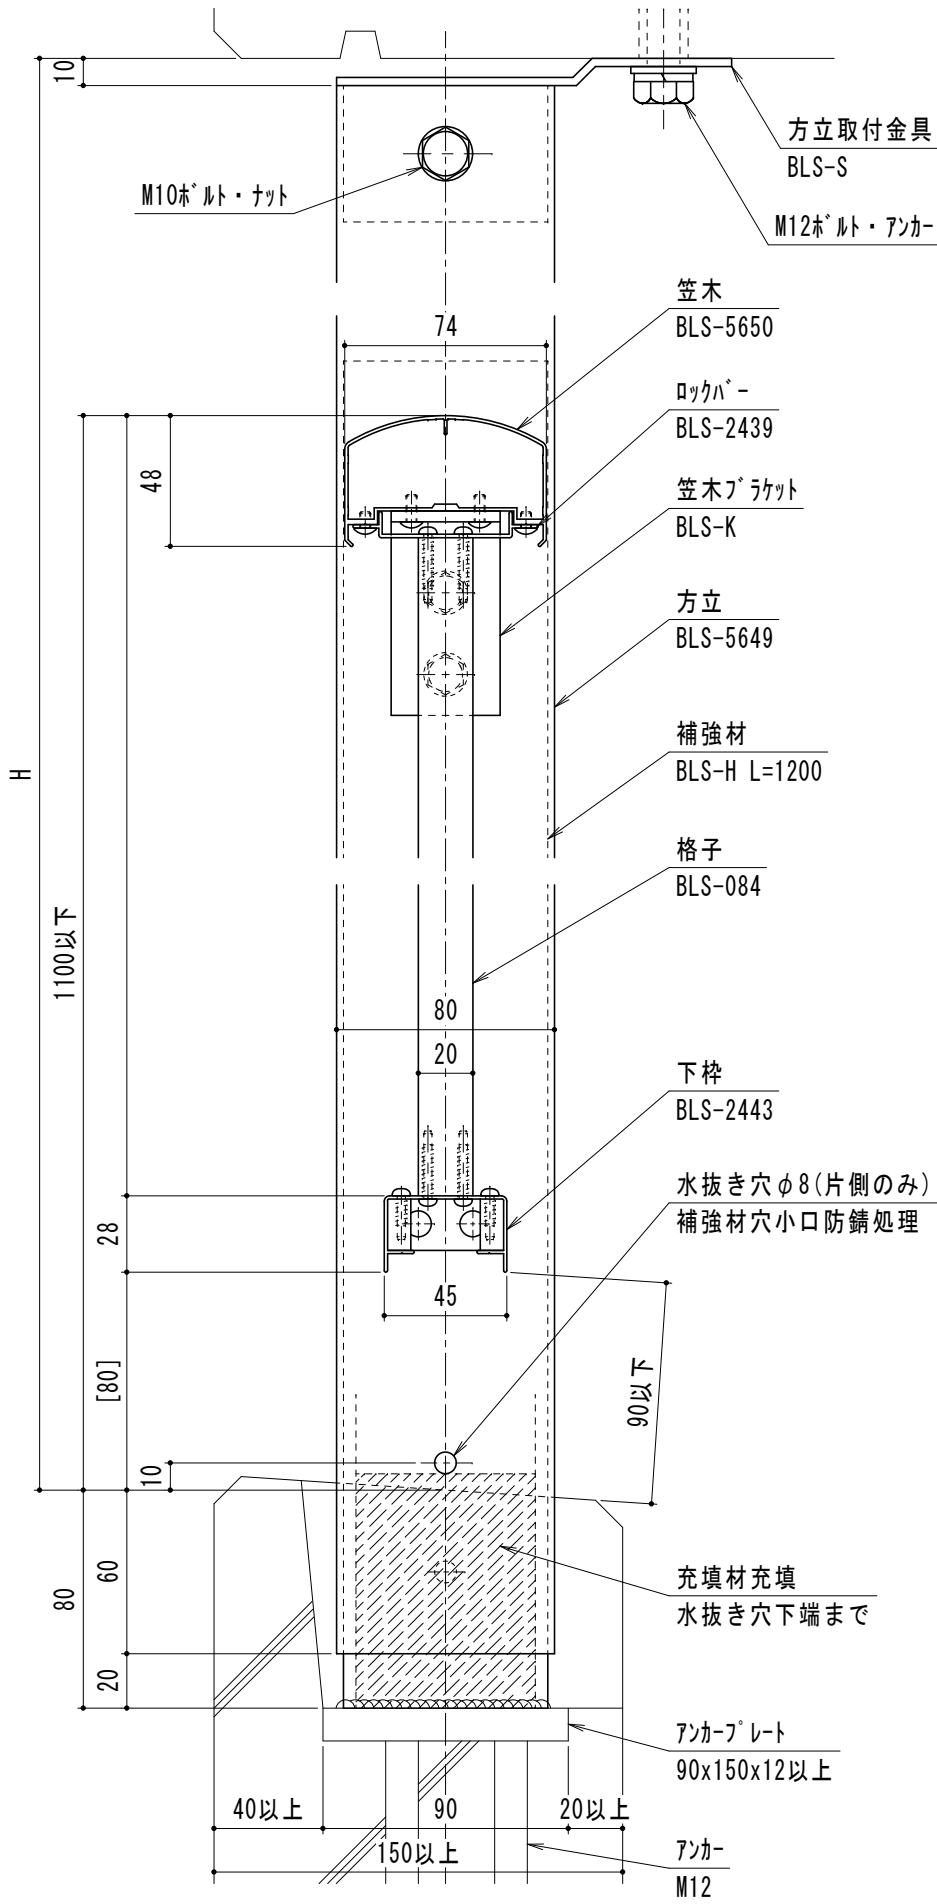




[] 寸法は参考寸法

SABL-BHT-2 【150型】 2段笠木格子タイプ°

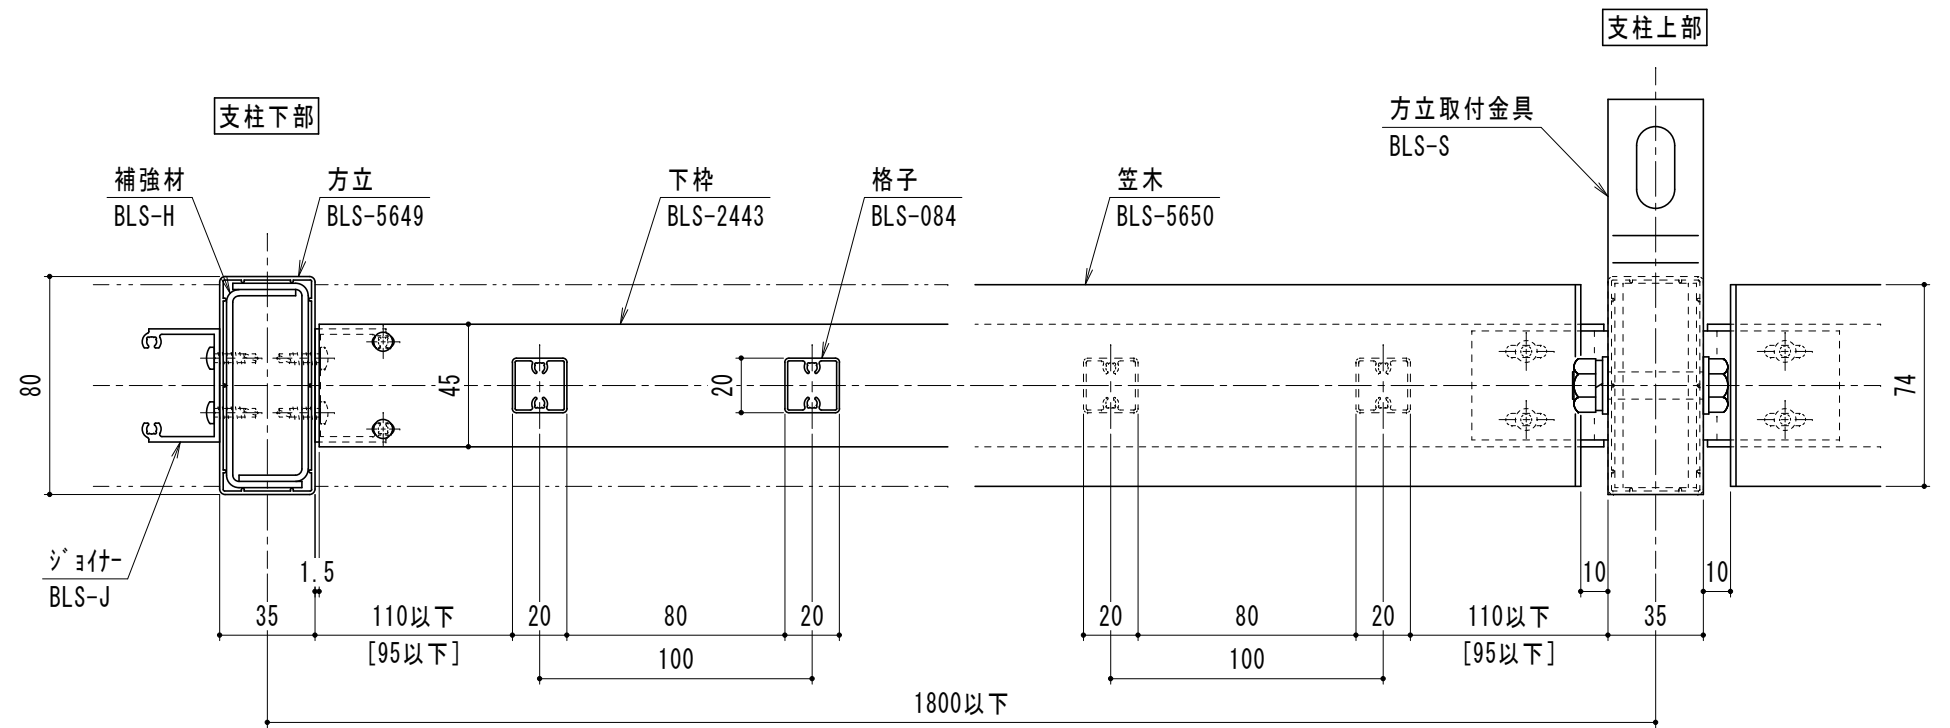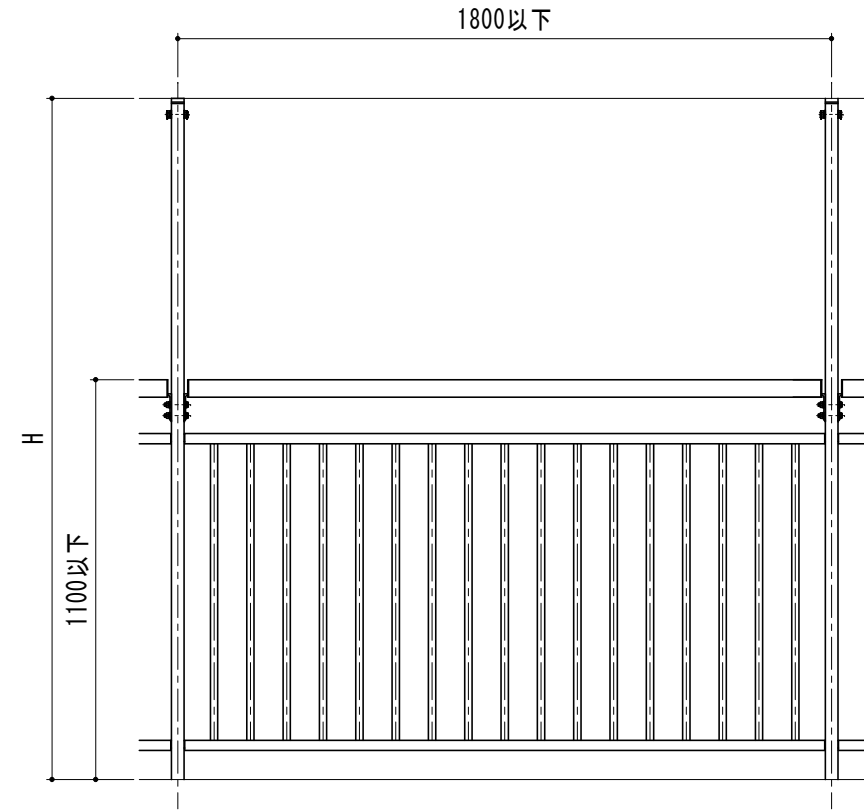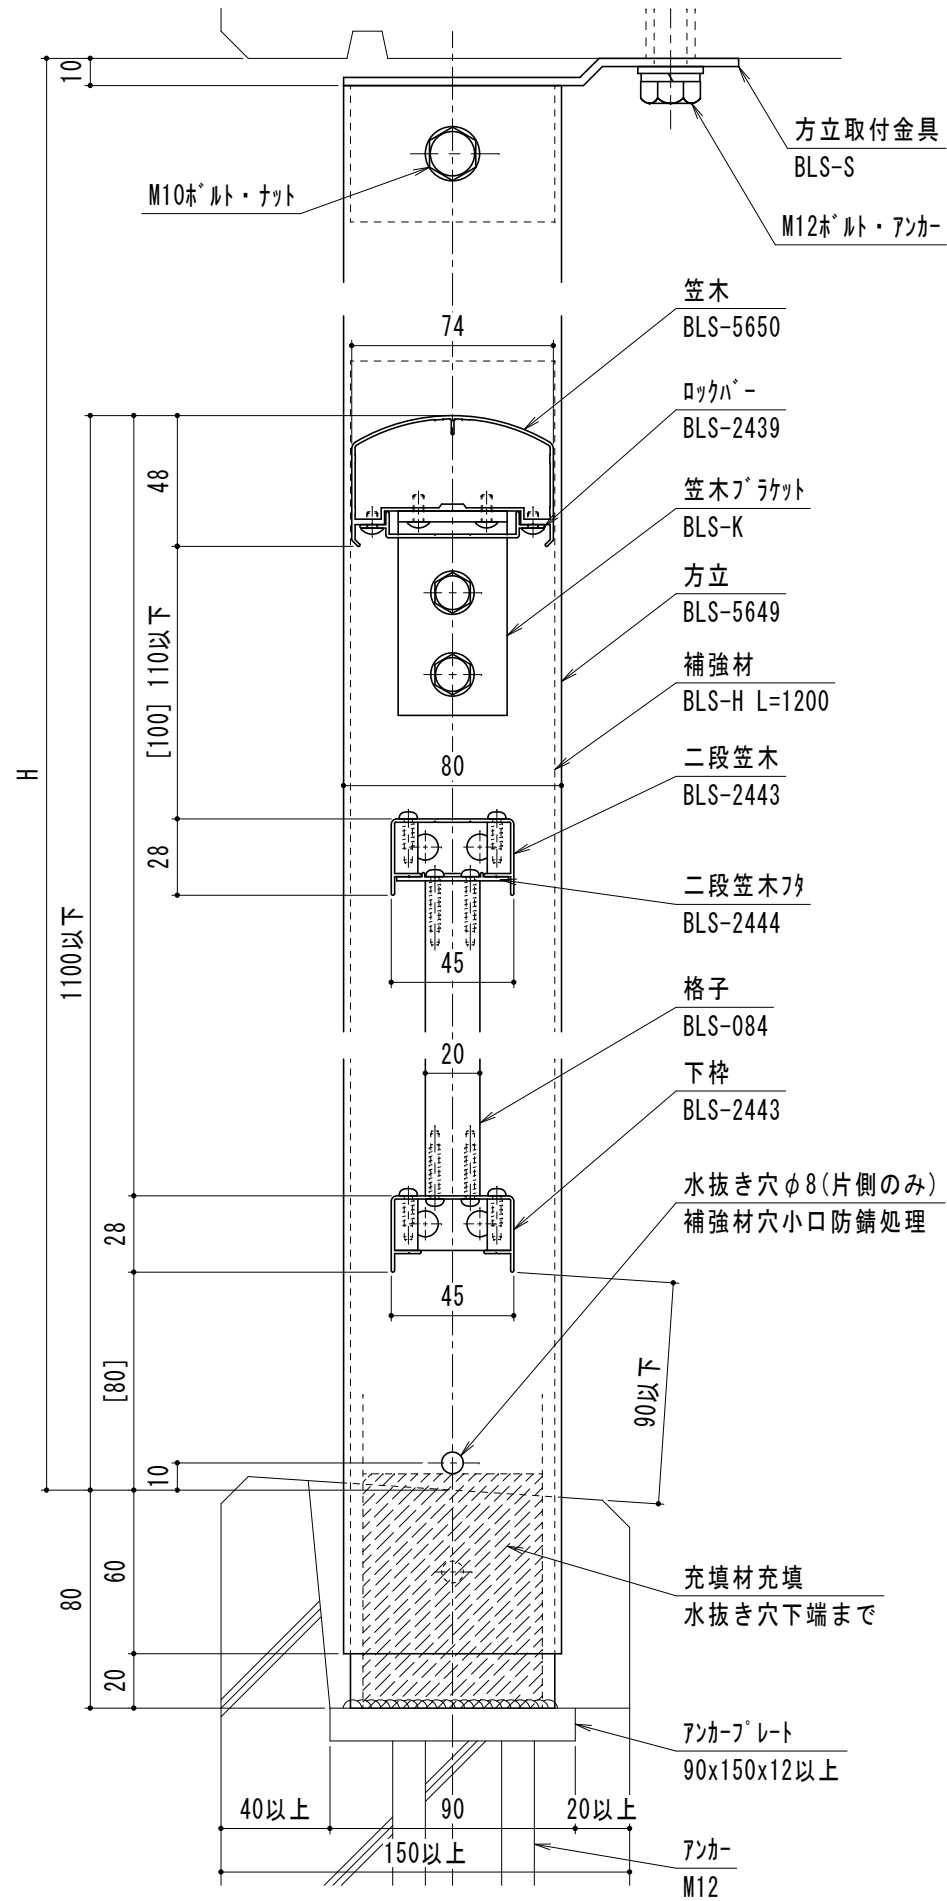




[]寸法は参考寸法

SABL-BHP-1【150型】 1段笠木ハネルタイプ

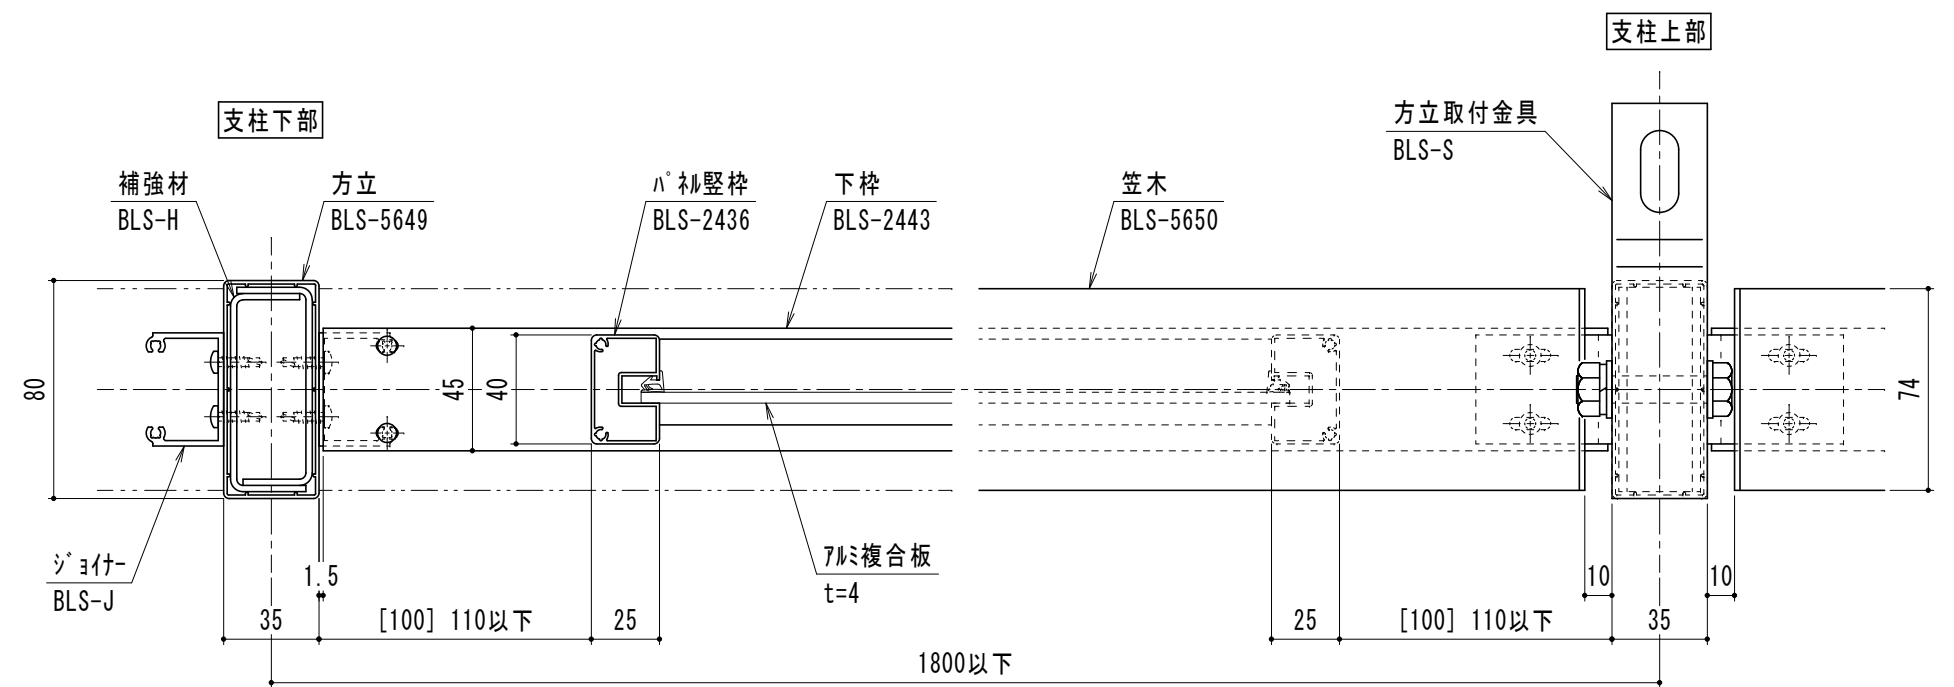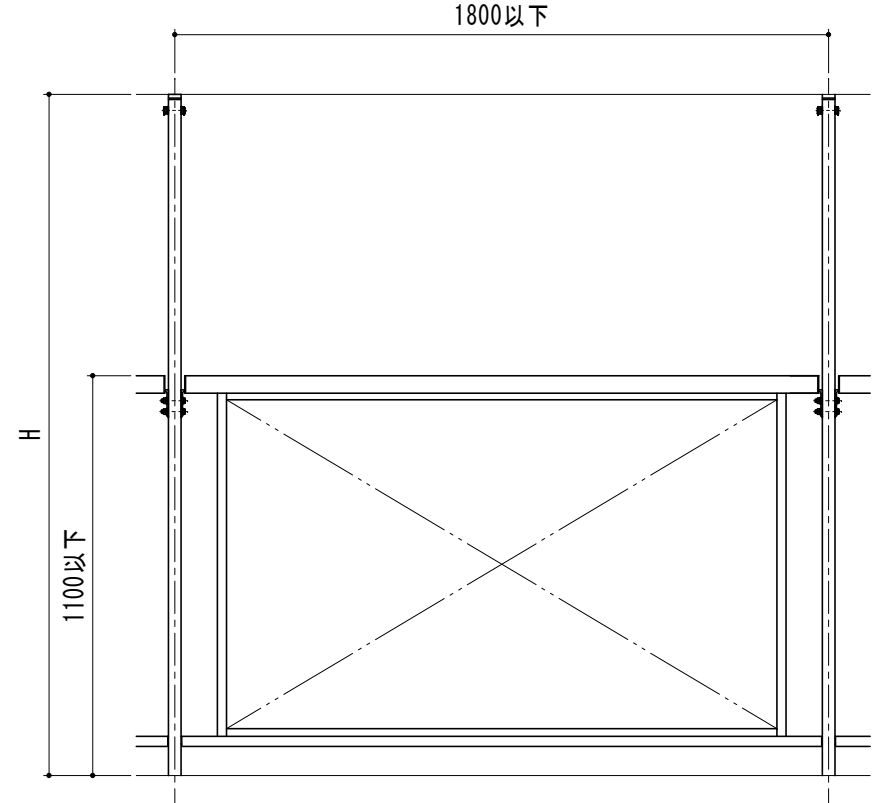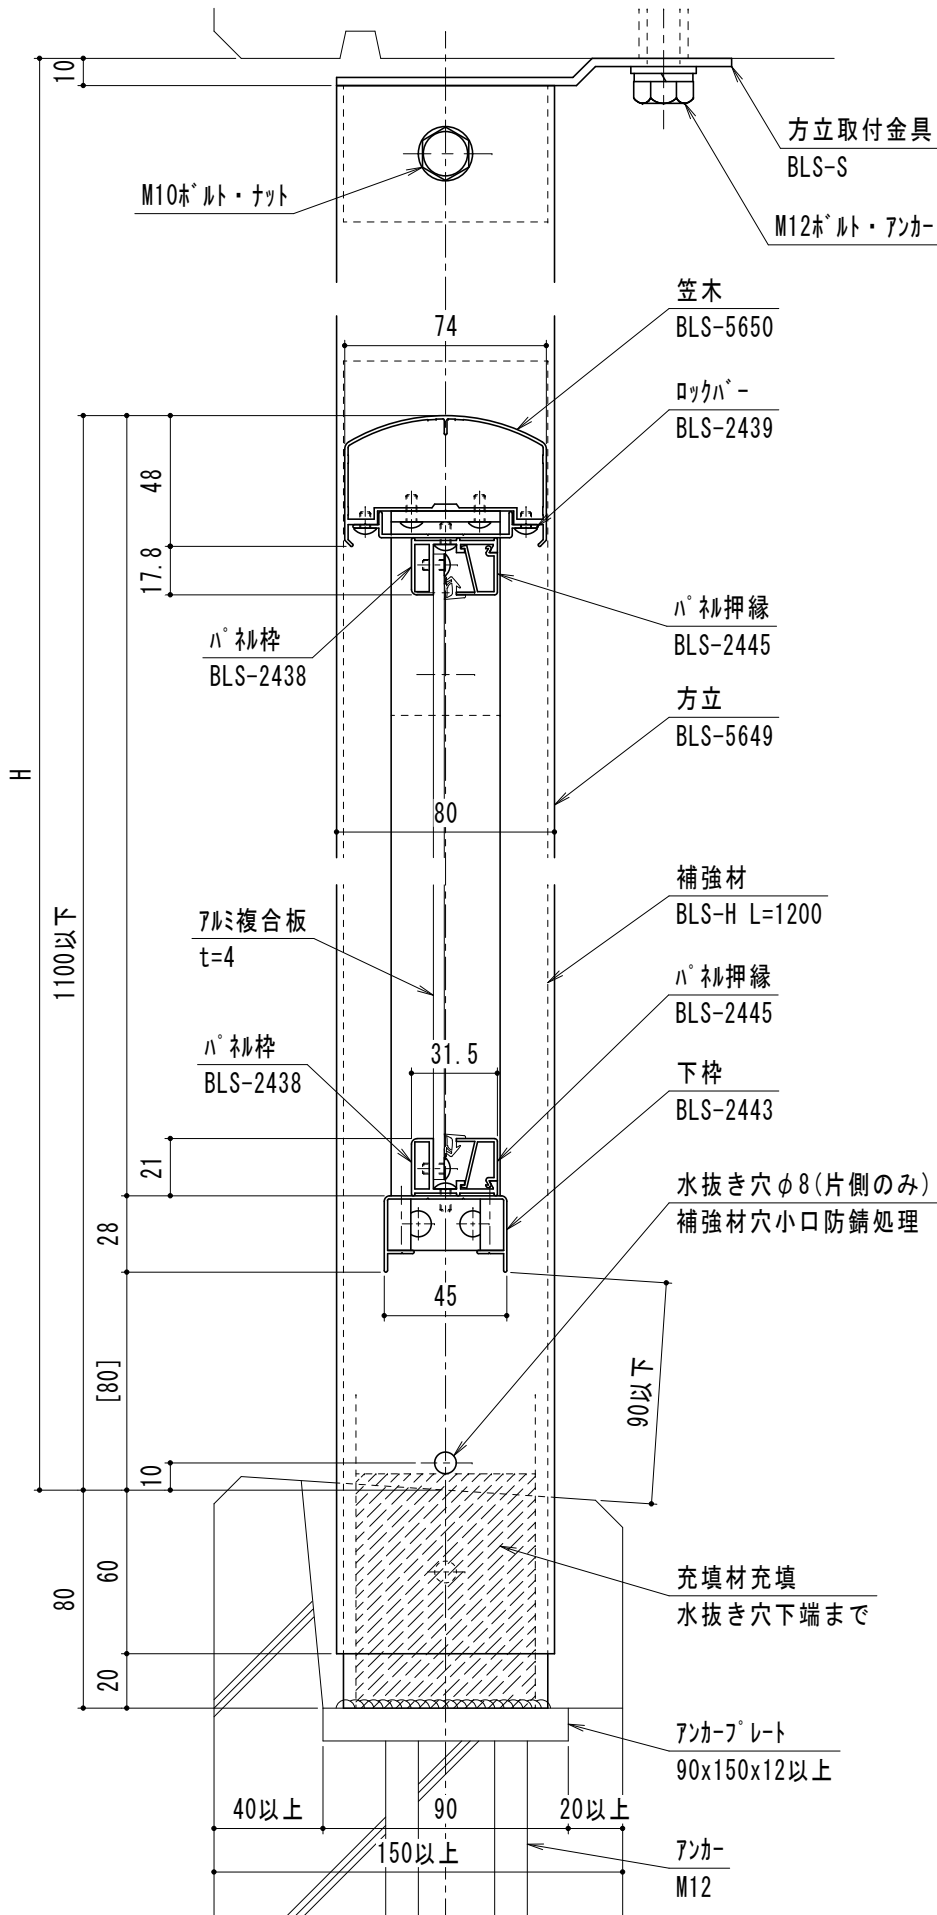




[] 寸法は参考寸法

SABL-BHP-2【150型】 2段笠木ハ°ルタイフ°

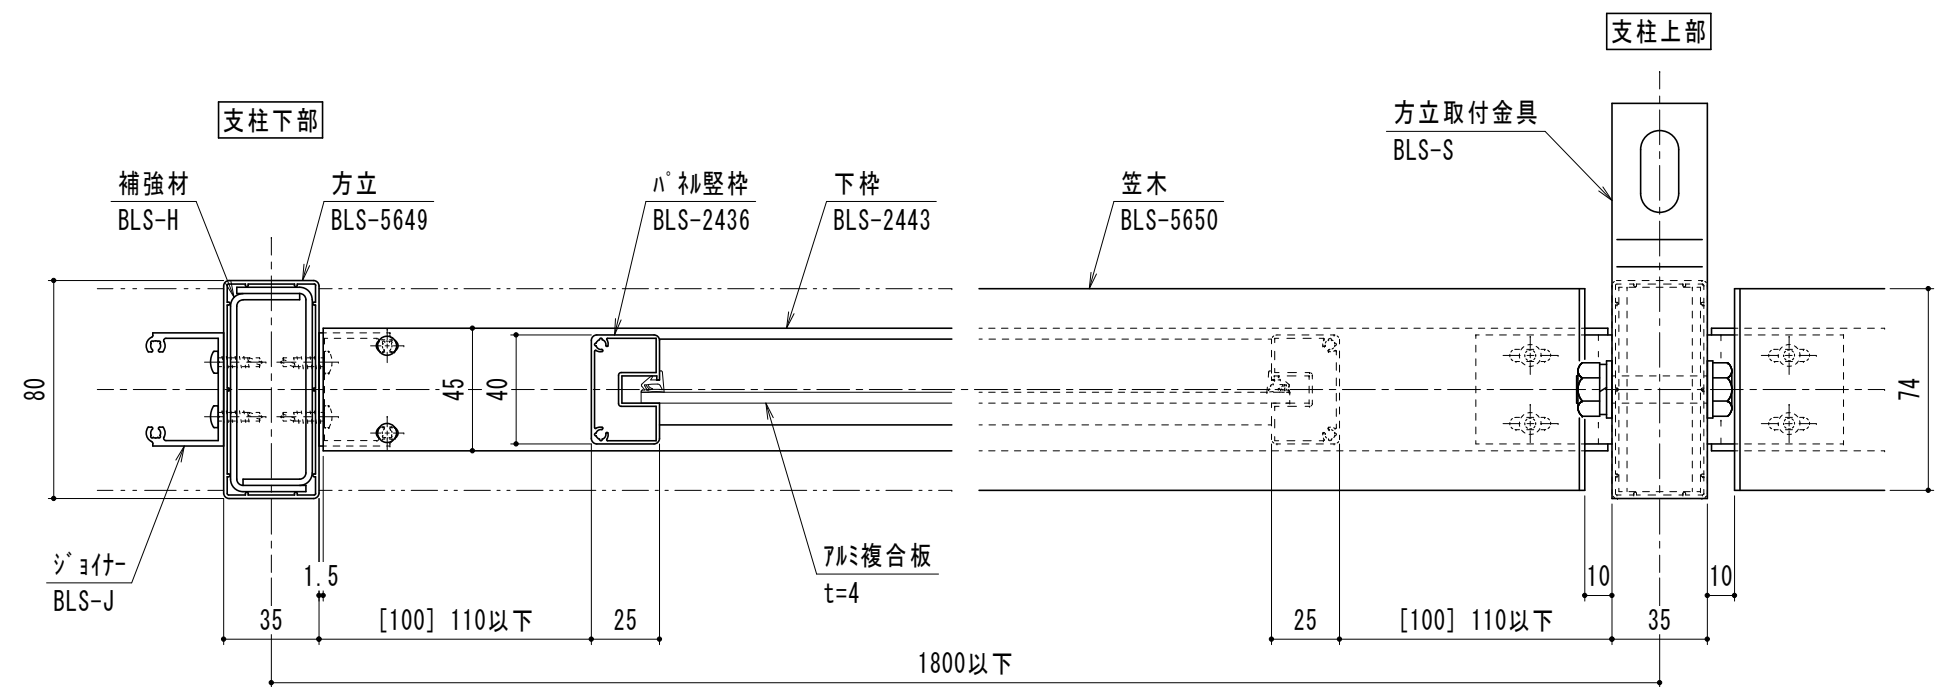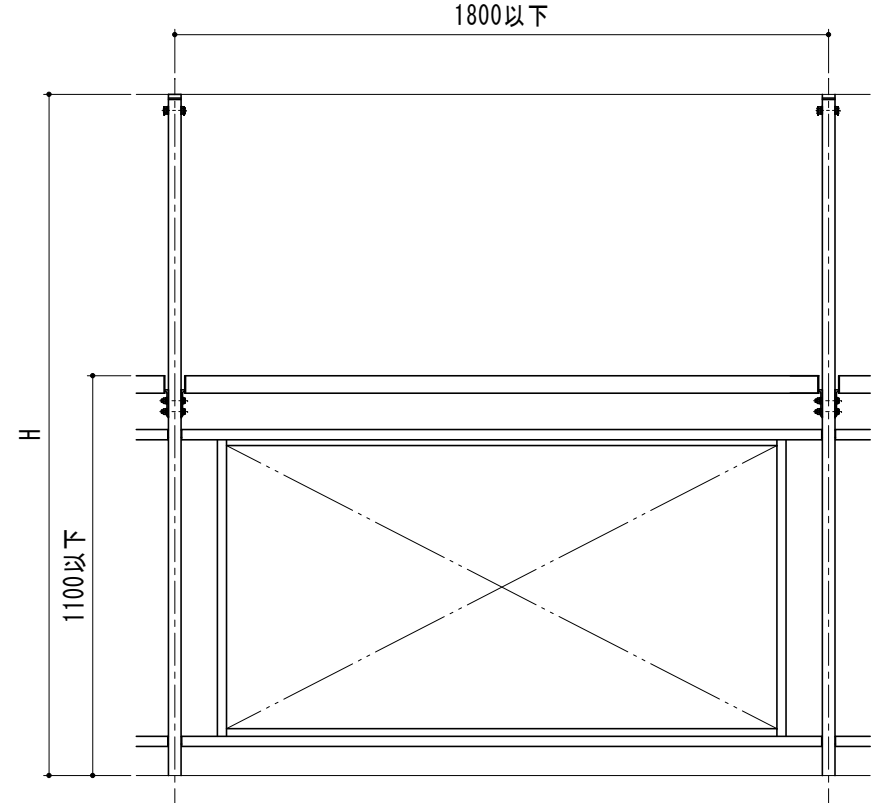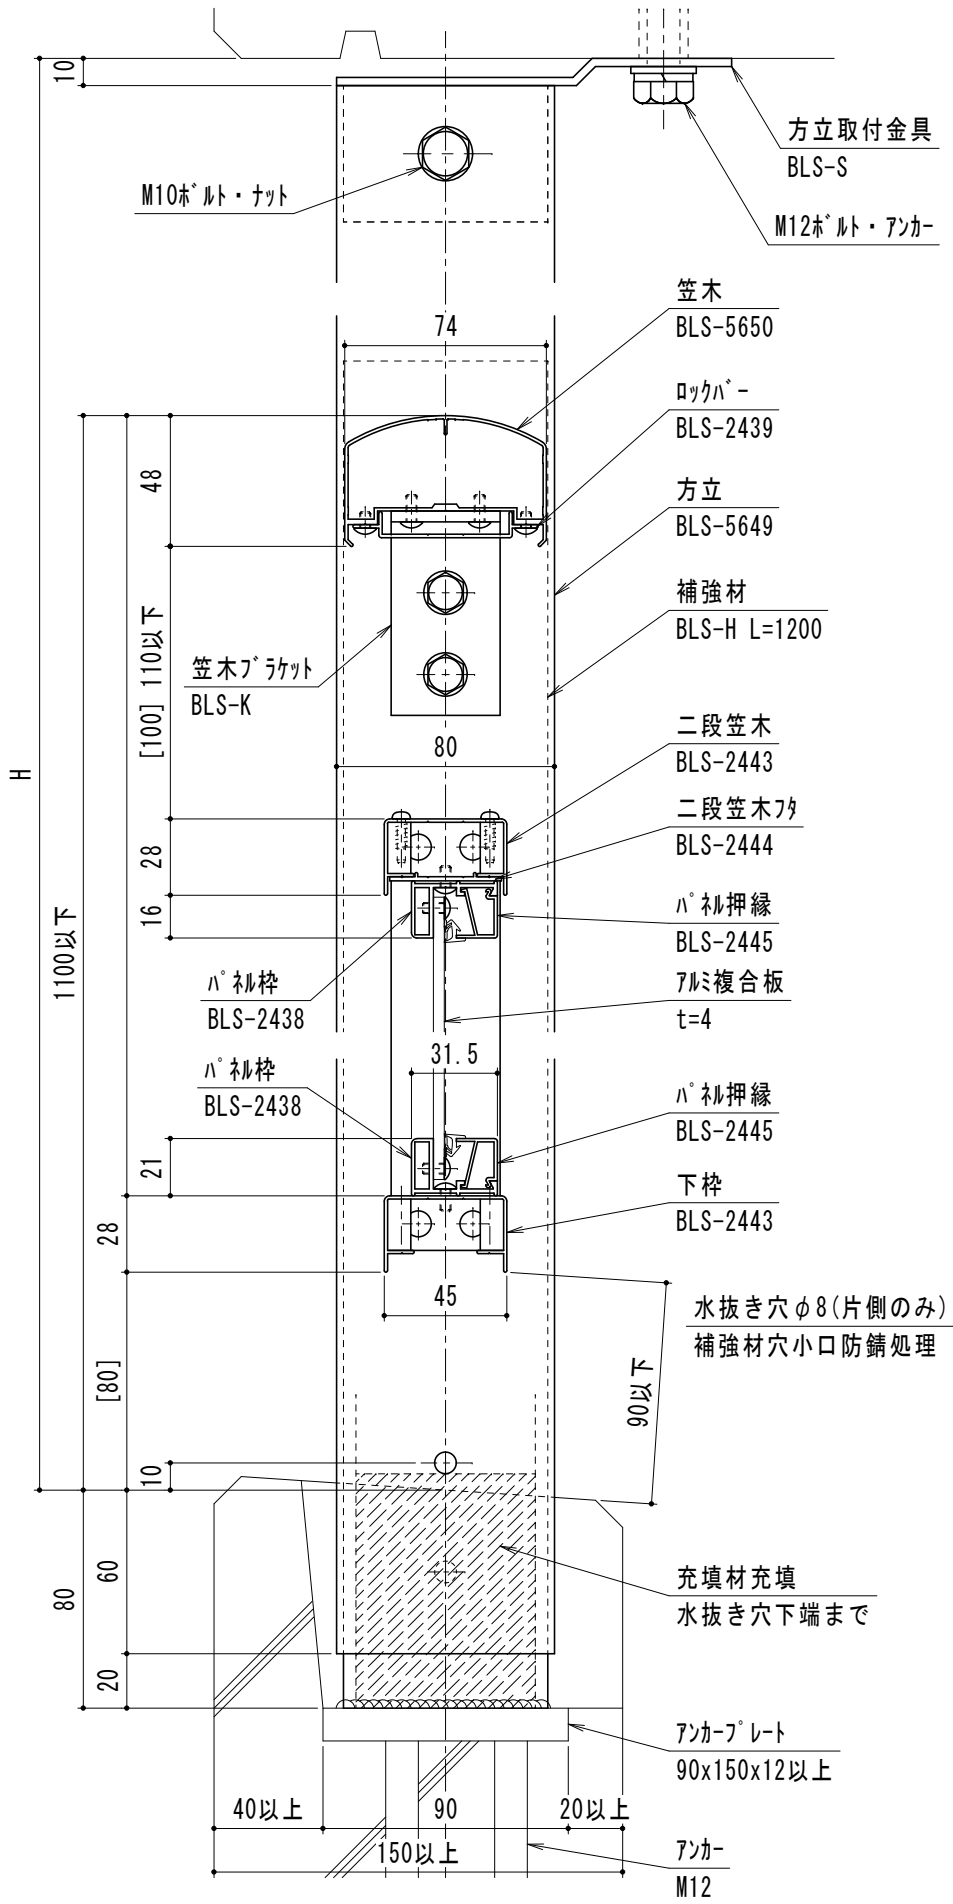




[] 寸法は参考寸法

SABL-BKT-1 【150型】 1段笠木格子タイプ

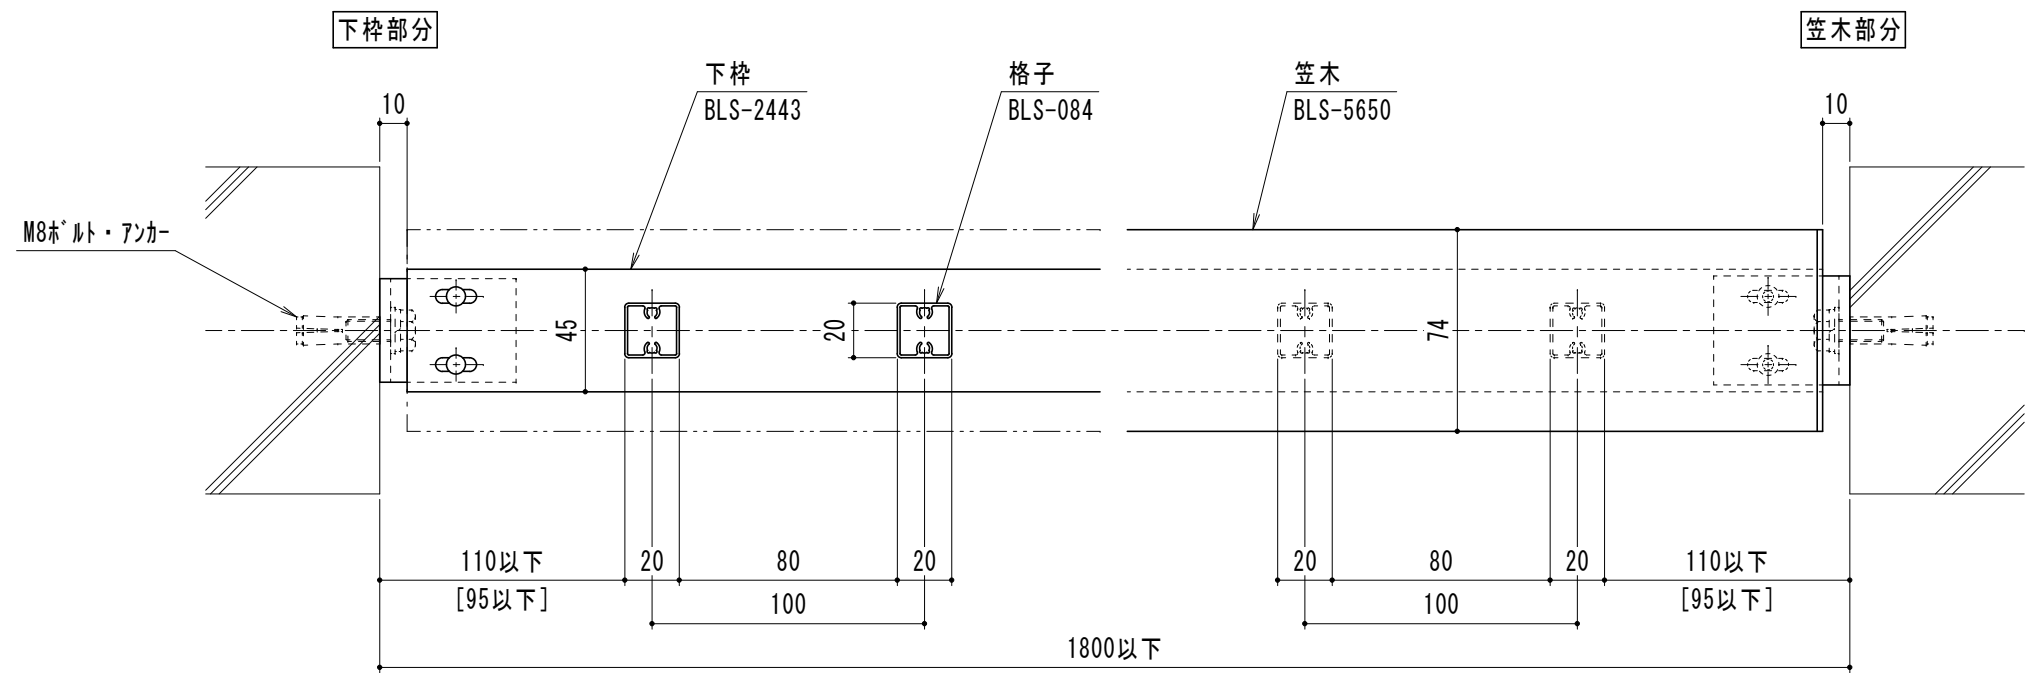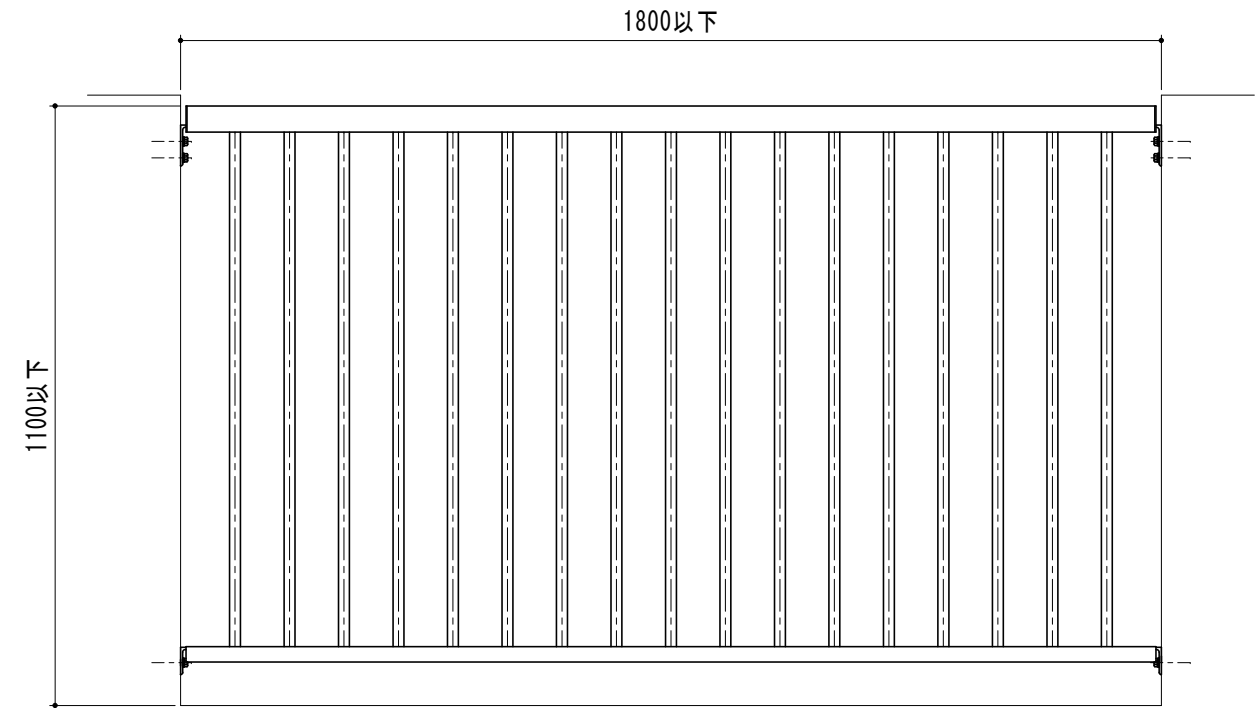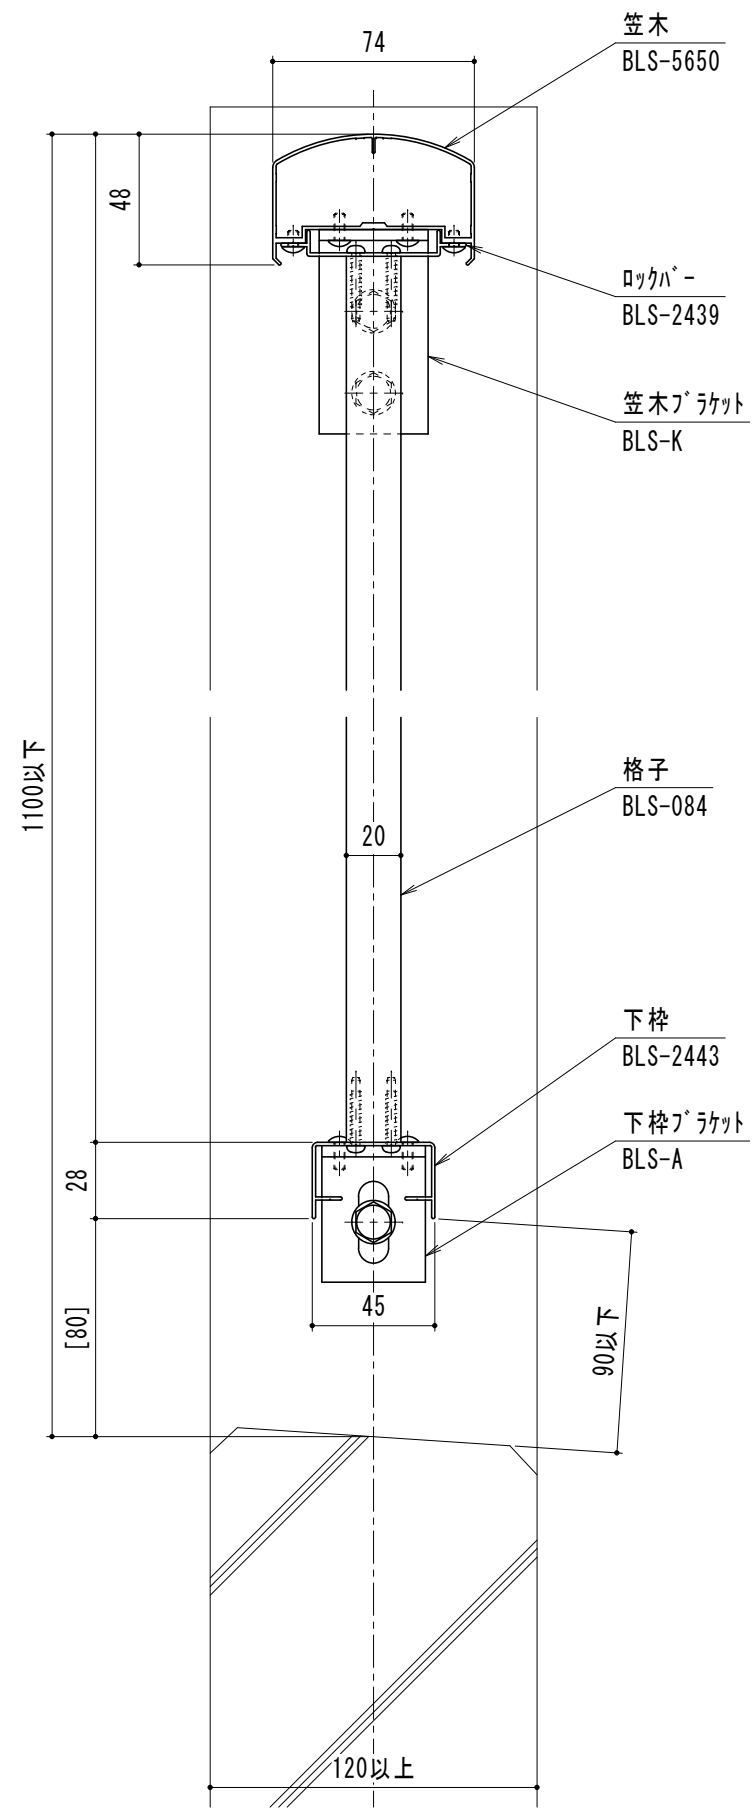




[]寸法は参考寸法

SABL-BKT-2【150型】 2段笠木格子タイプ

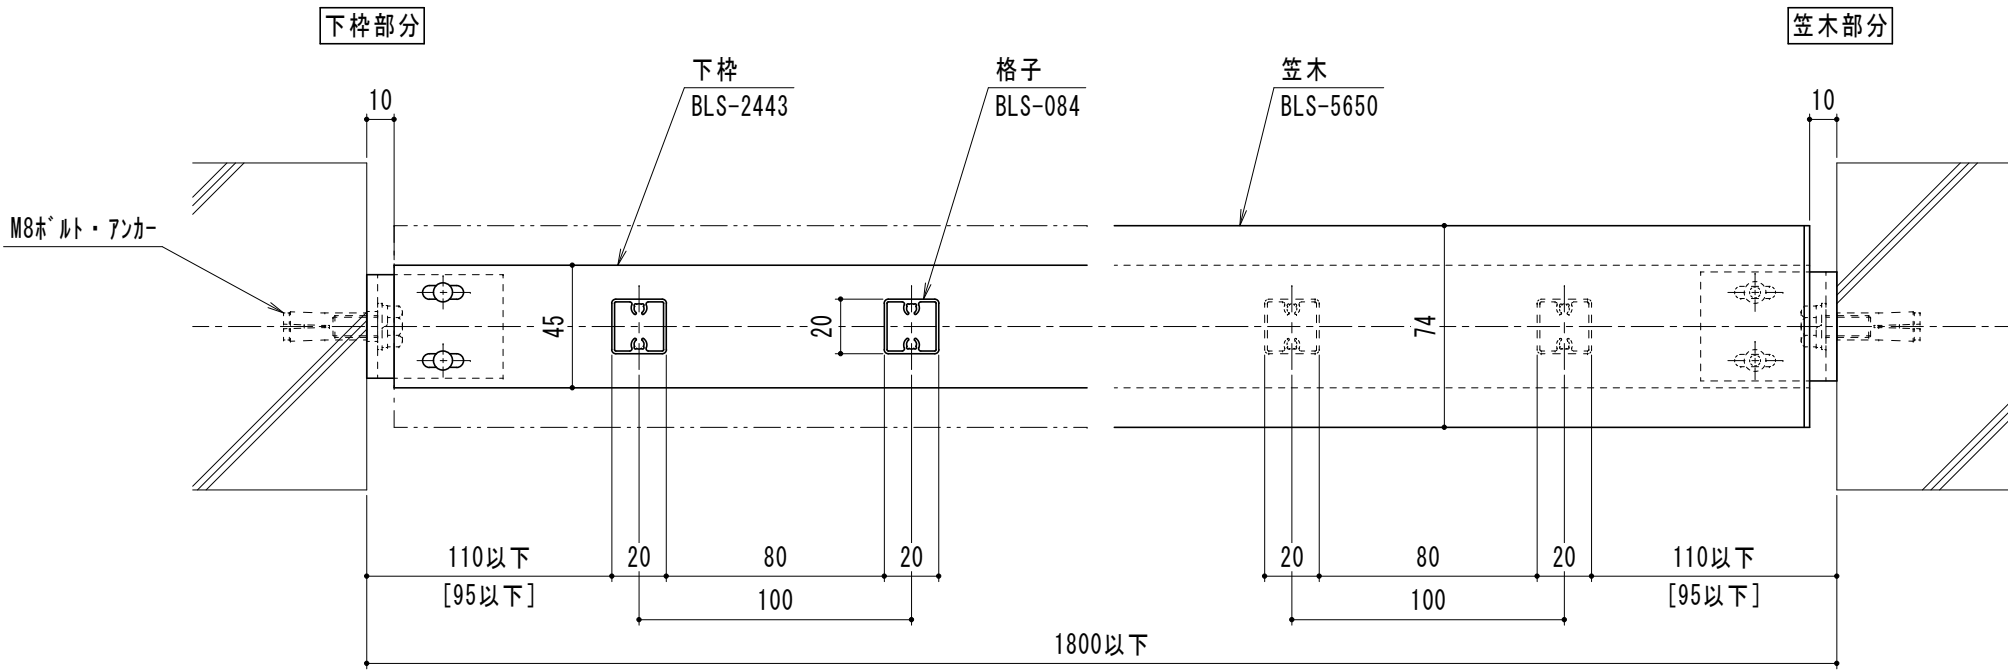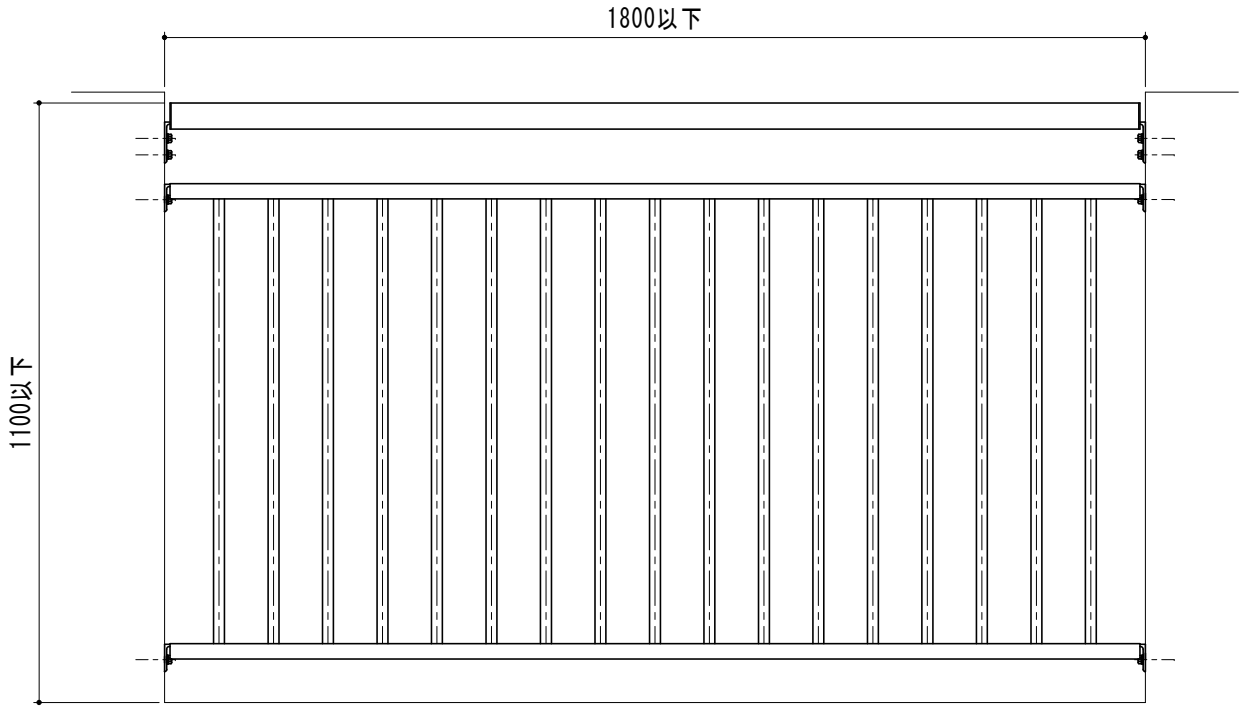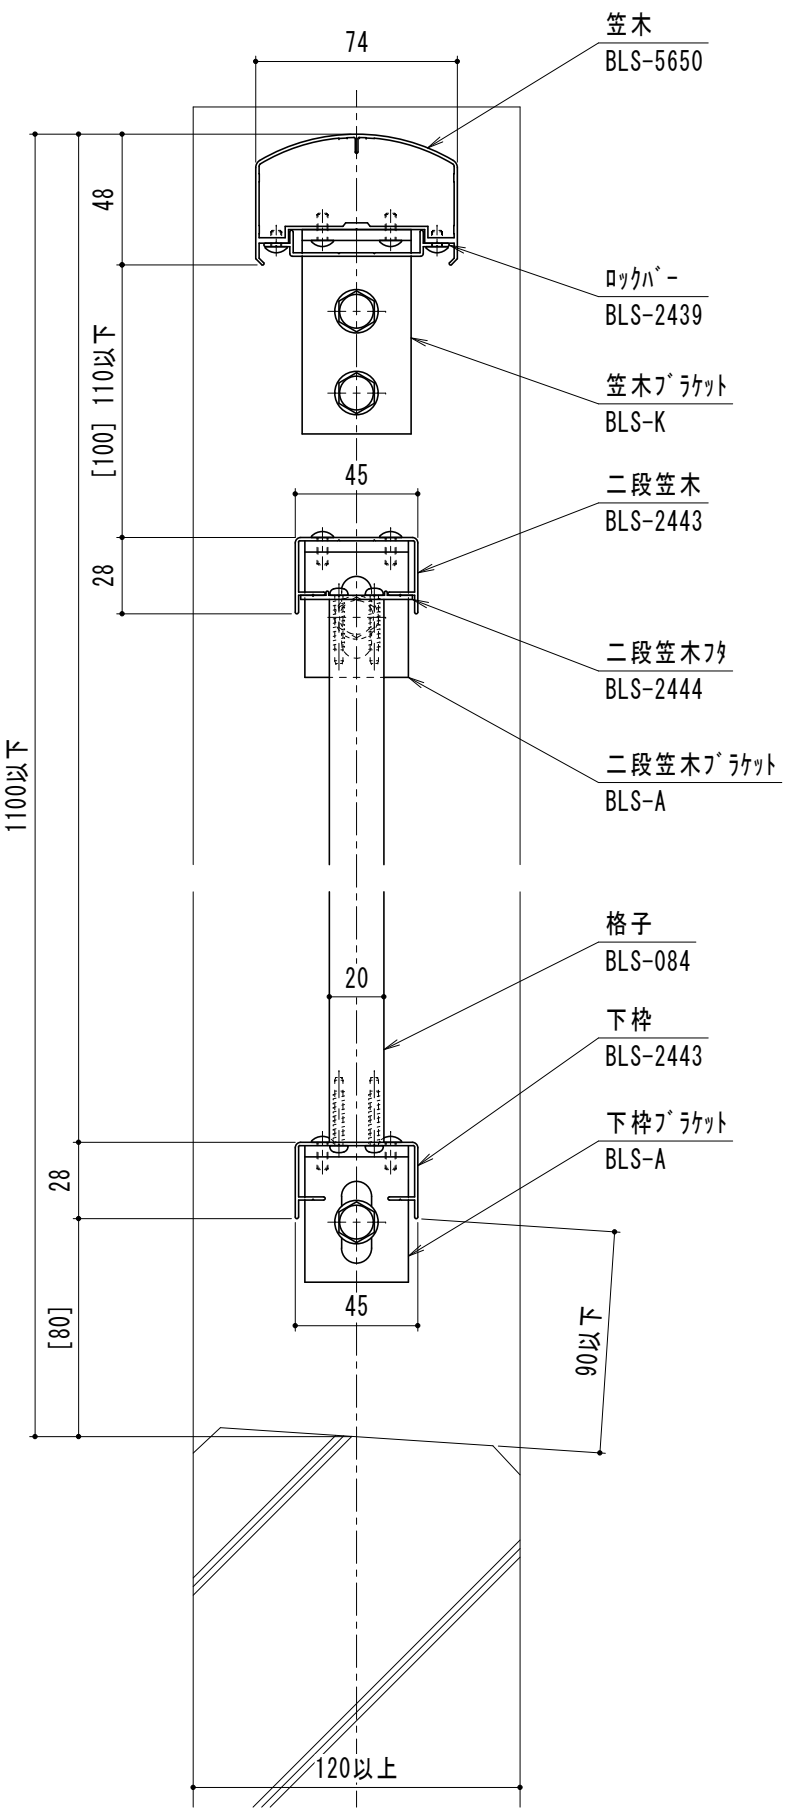




[] 寸法は参考寸法

SABL-BKP-1【150型】 1段笠木ハ°ネルタイフ°

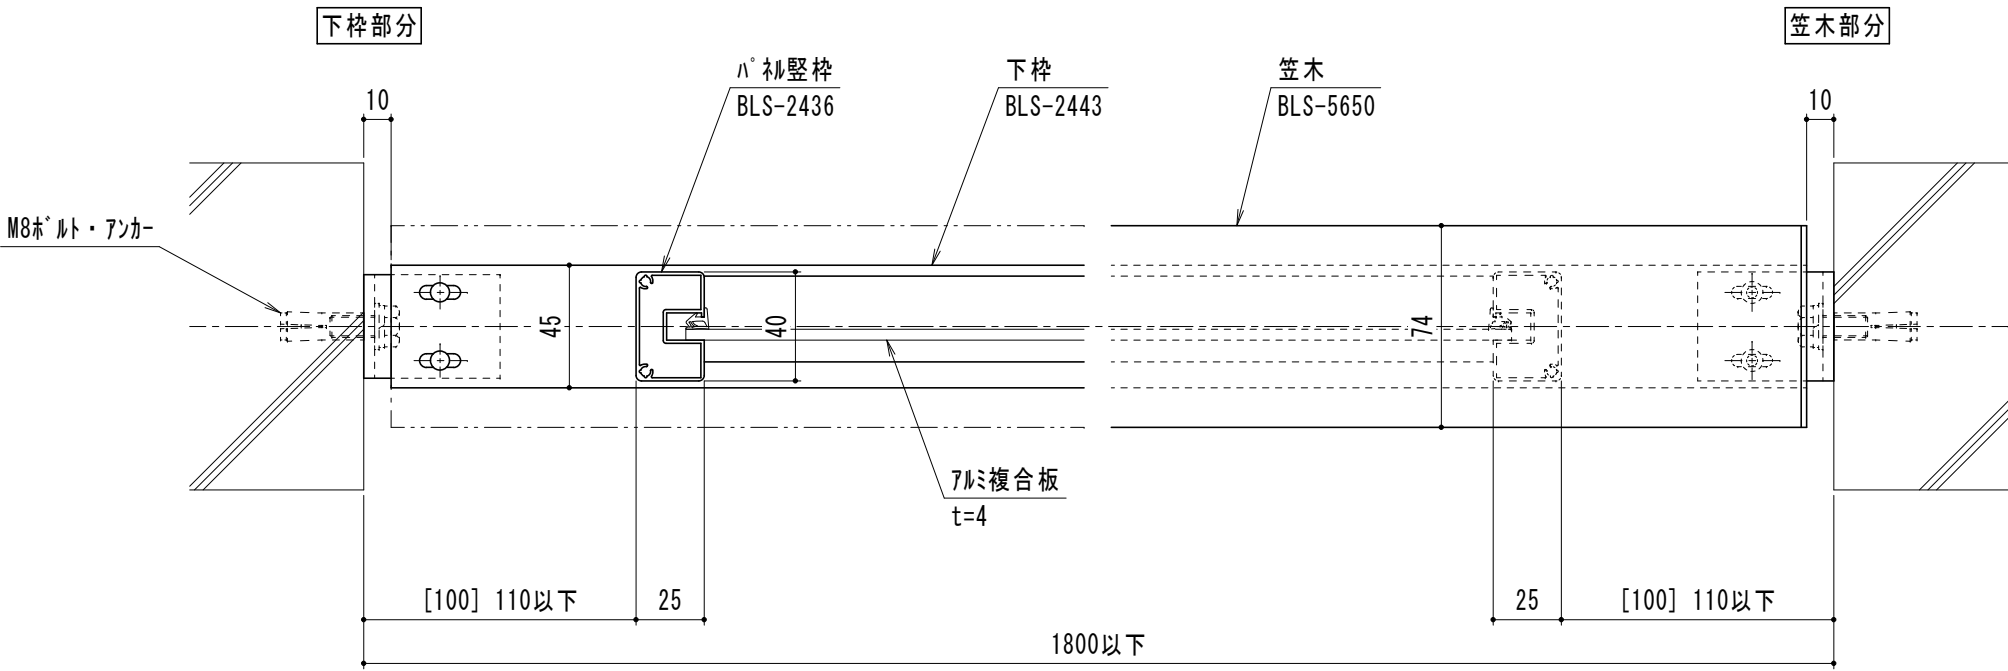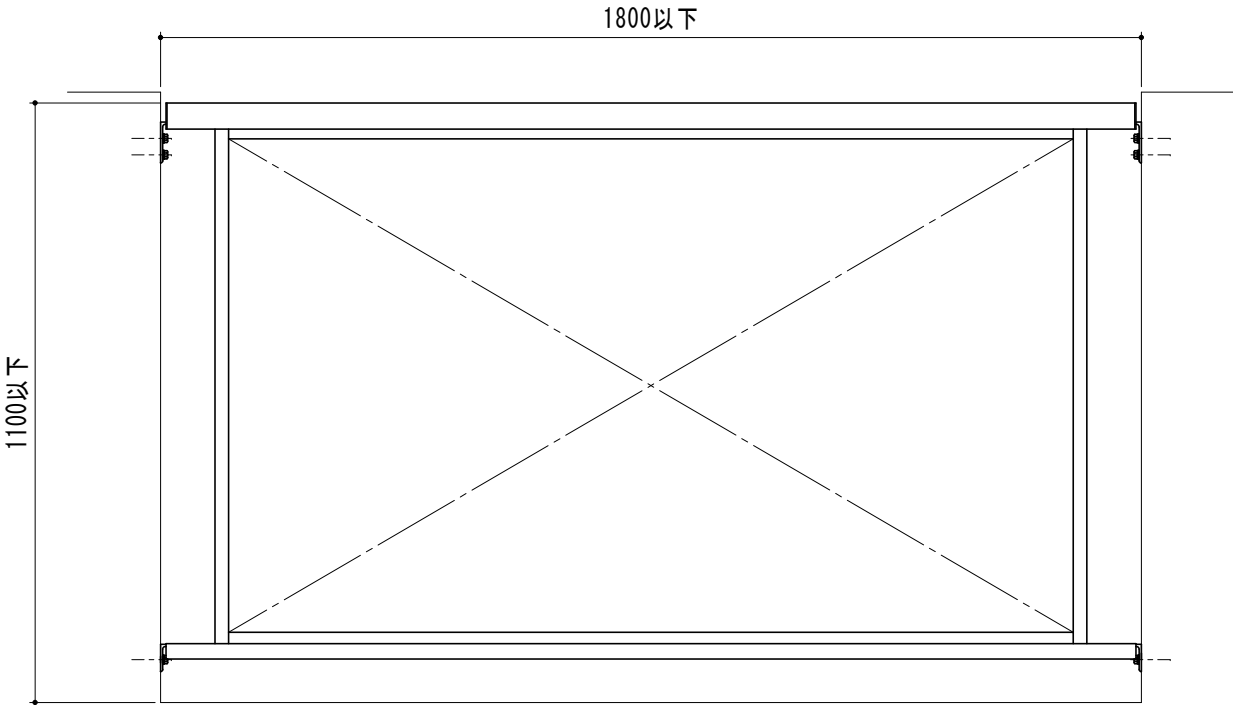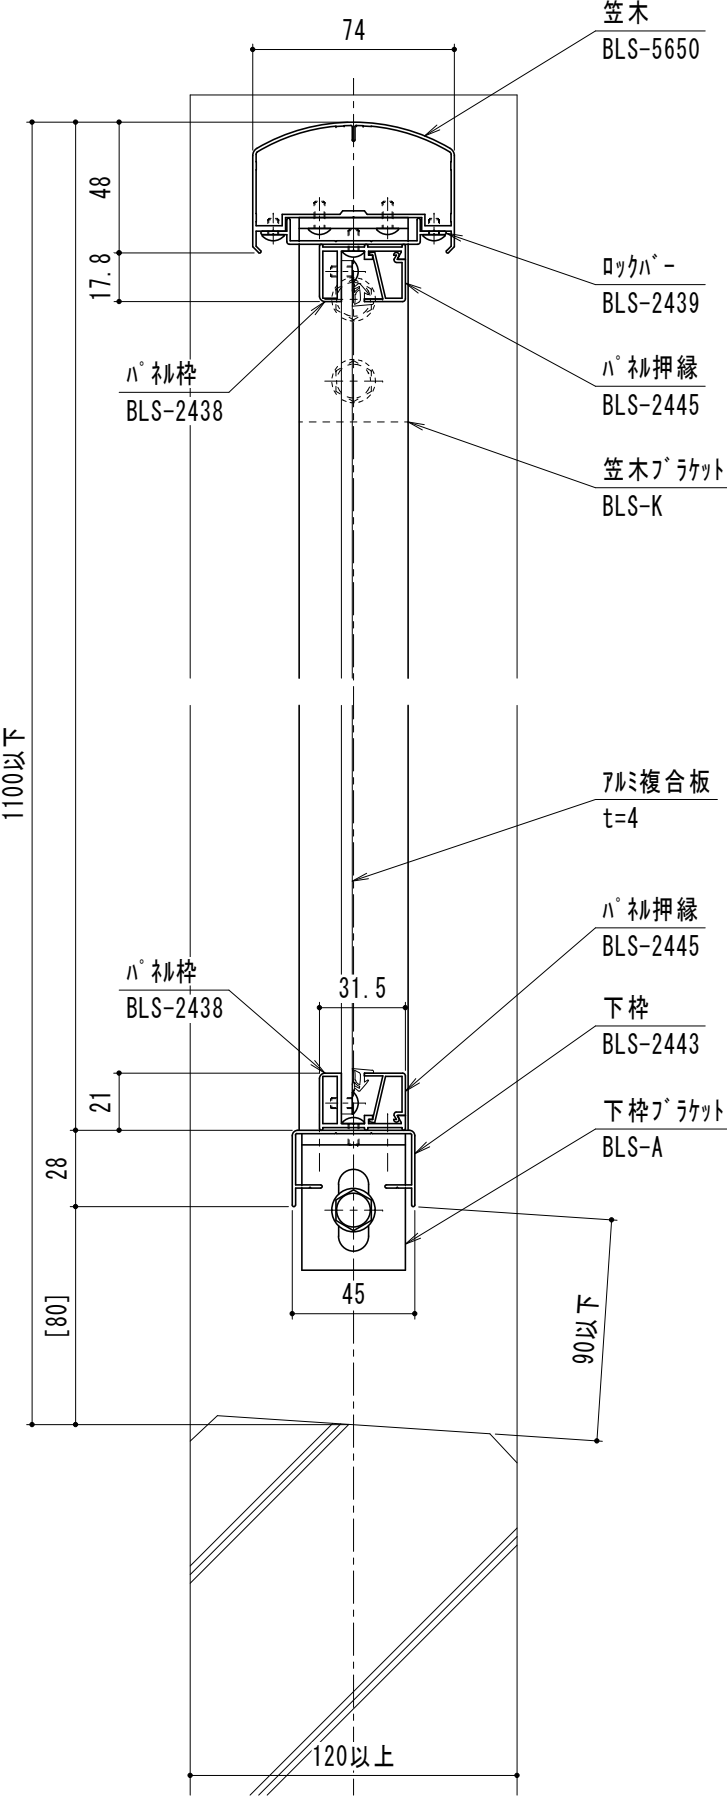




[] 寸法は参考寸法

SABL-BKP-2【150型】 2段笠木ハ°ネルタイプ°

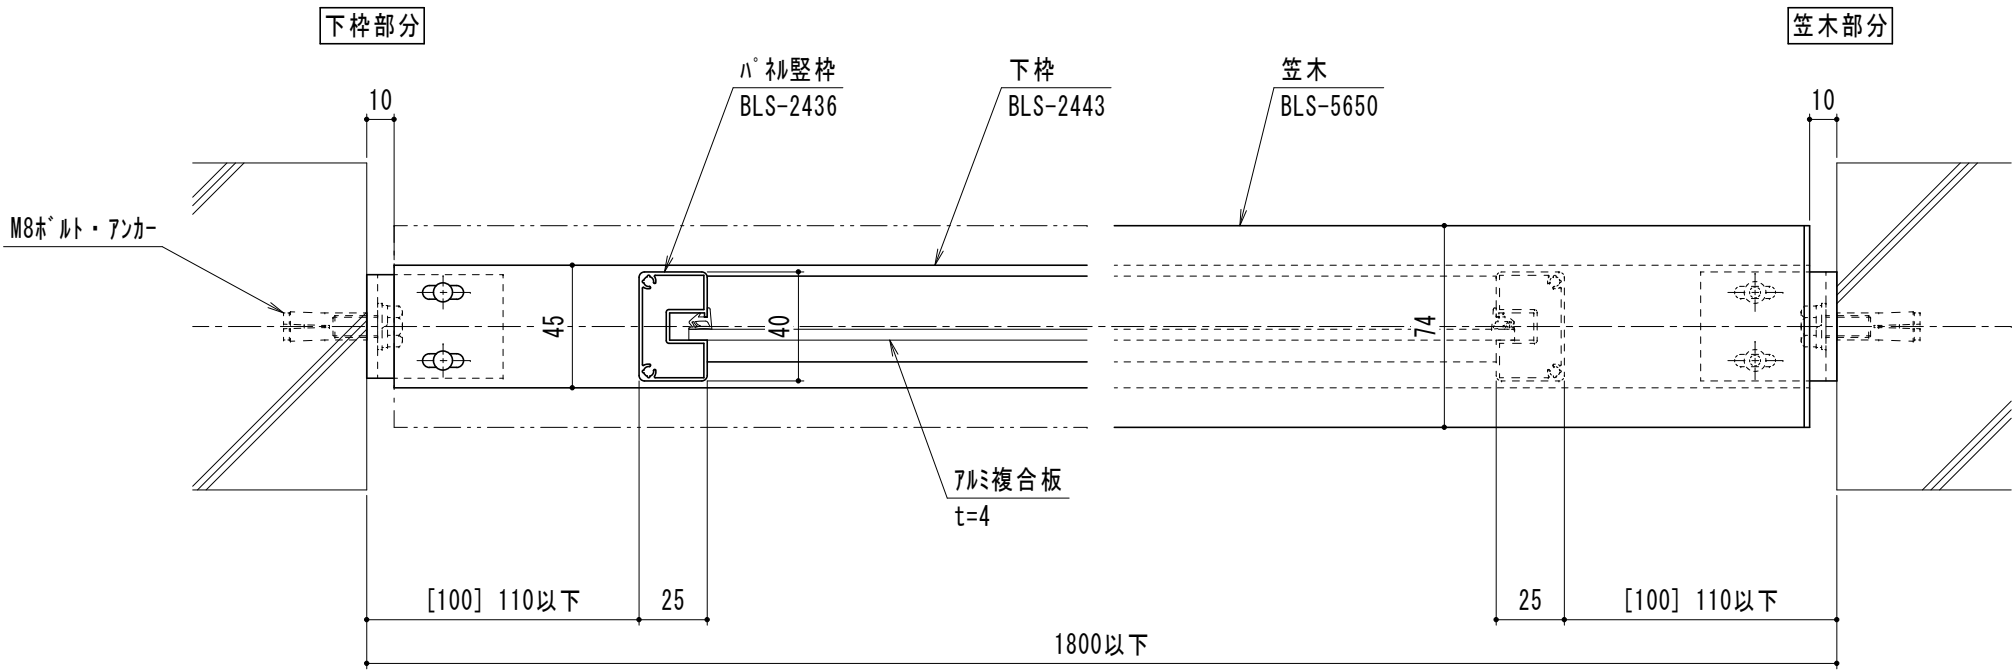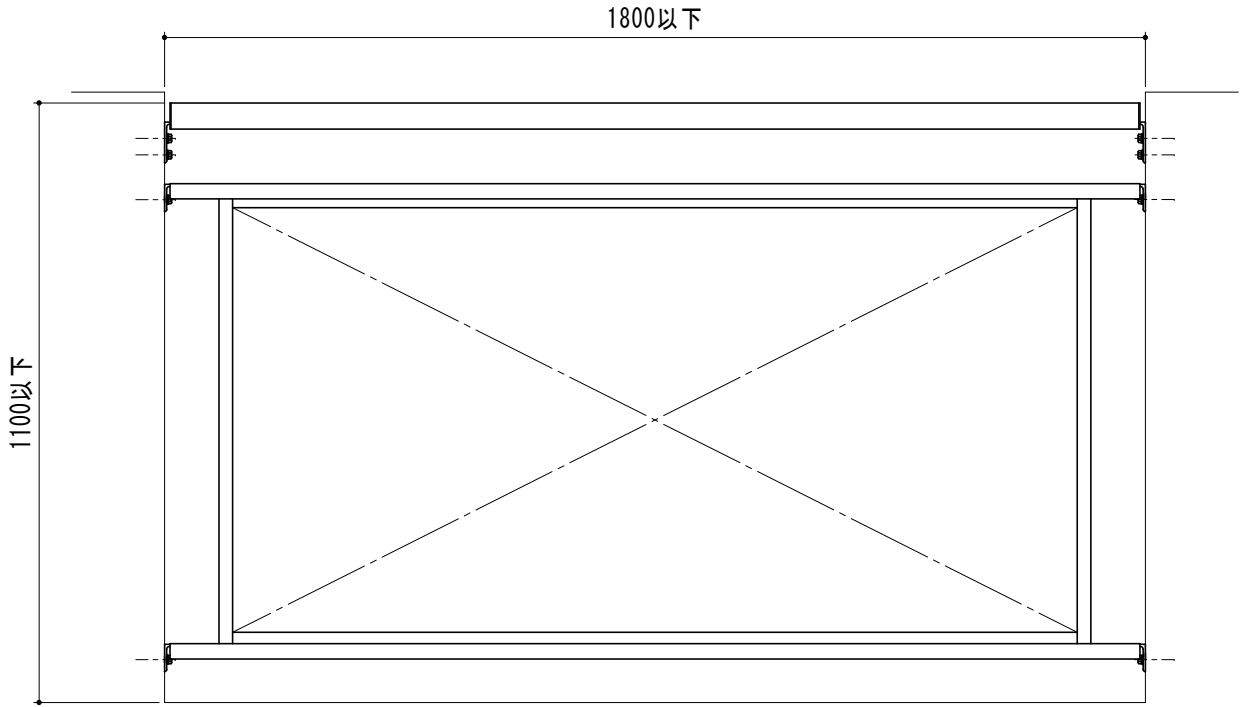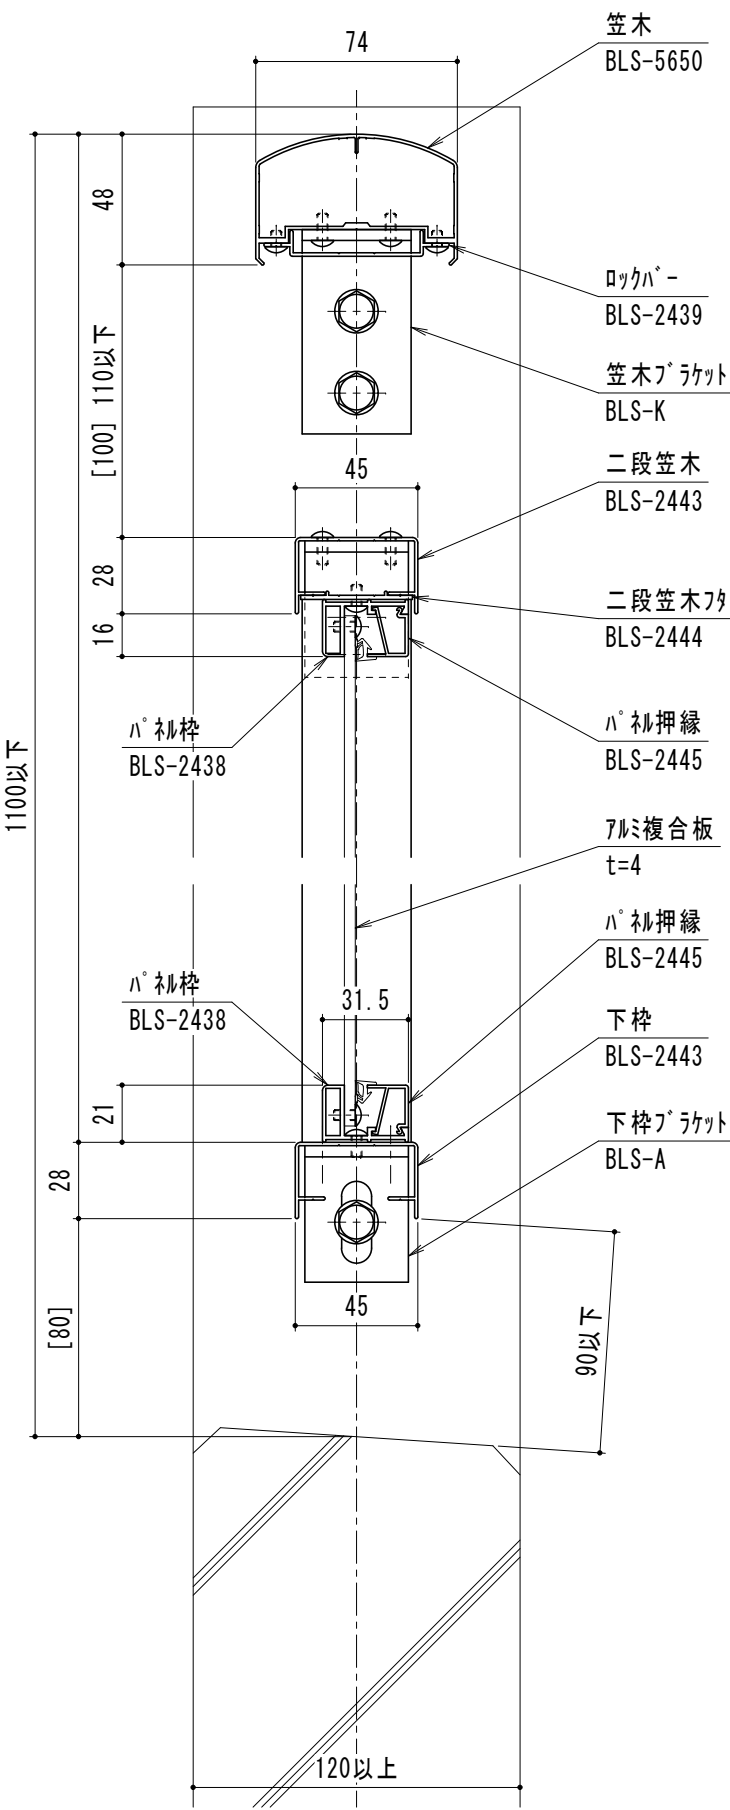




[] 寸法は参考寸法

SABL-BUT-1A【150型】 1段笠木格子タイプ

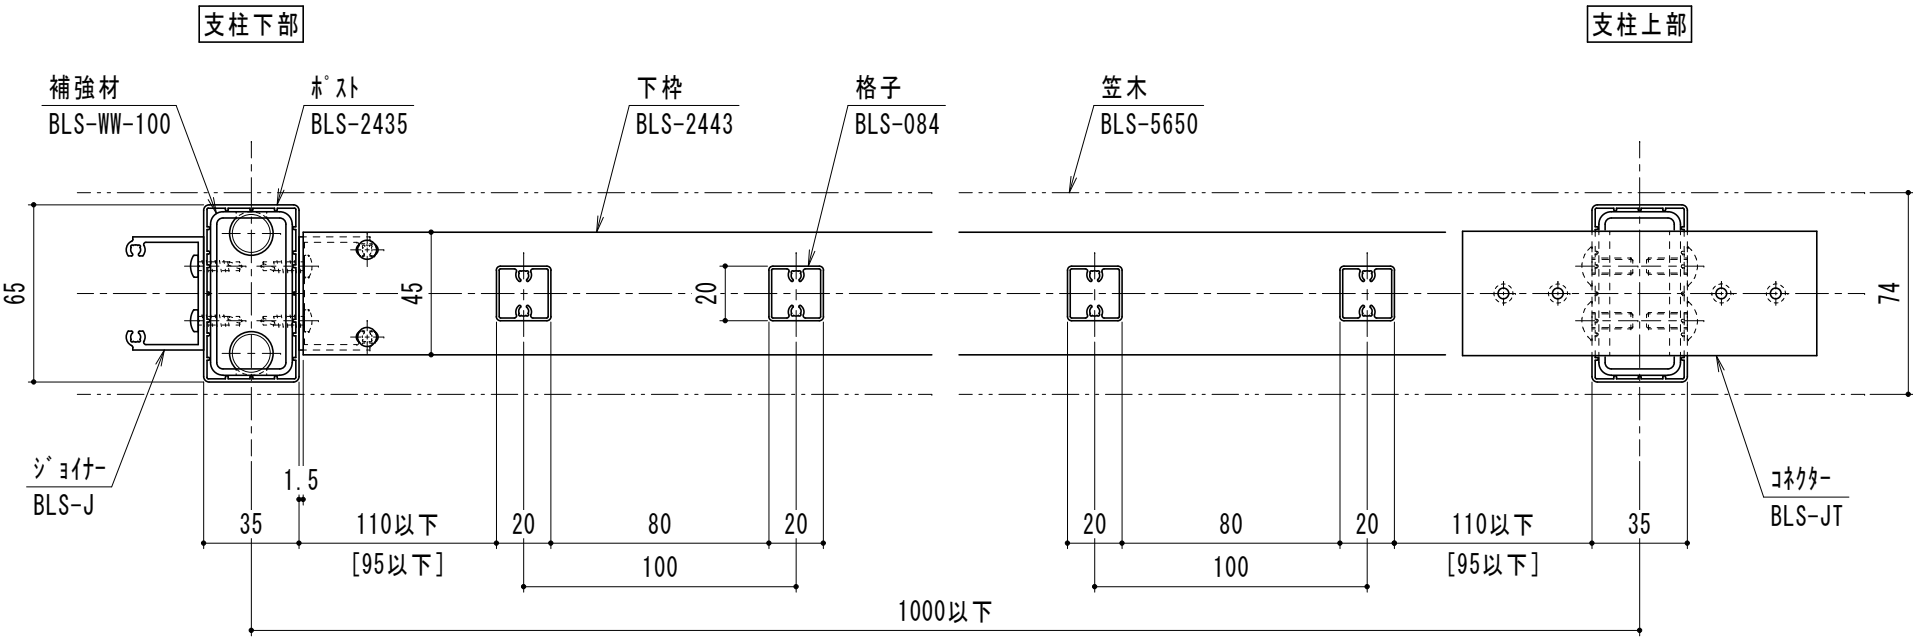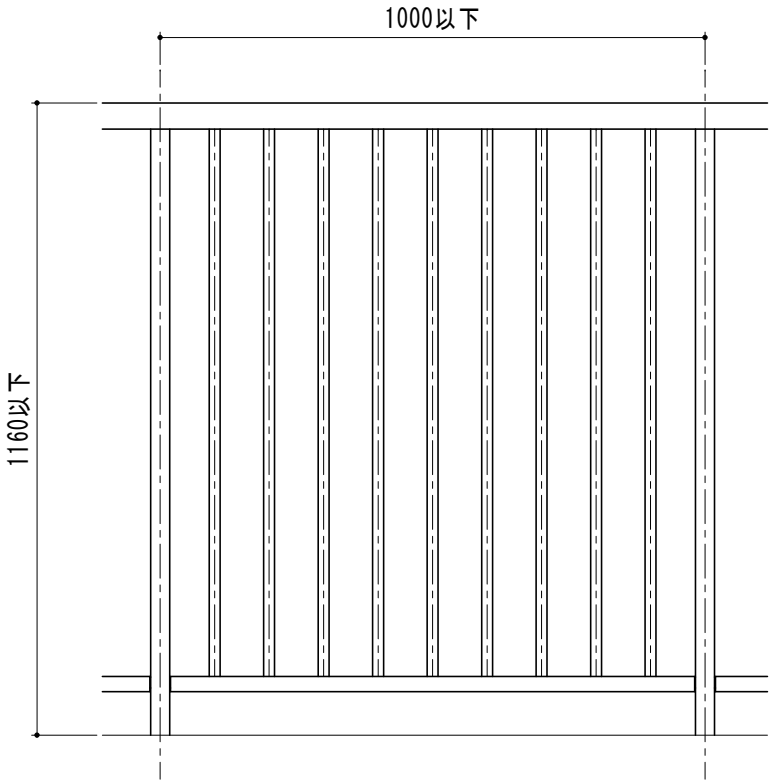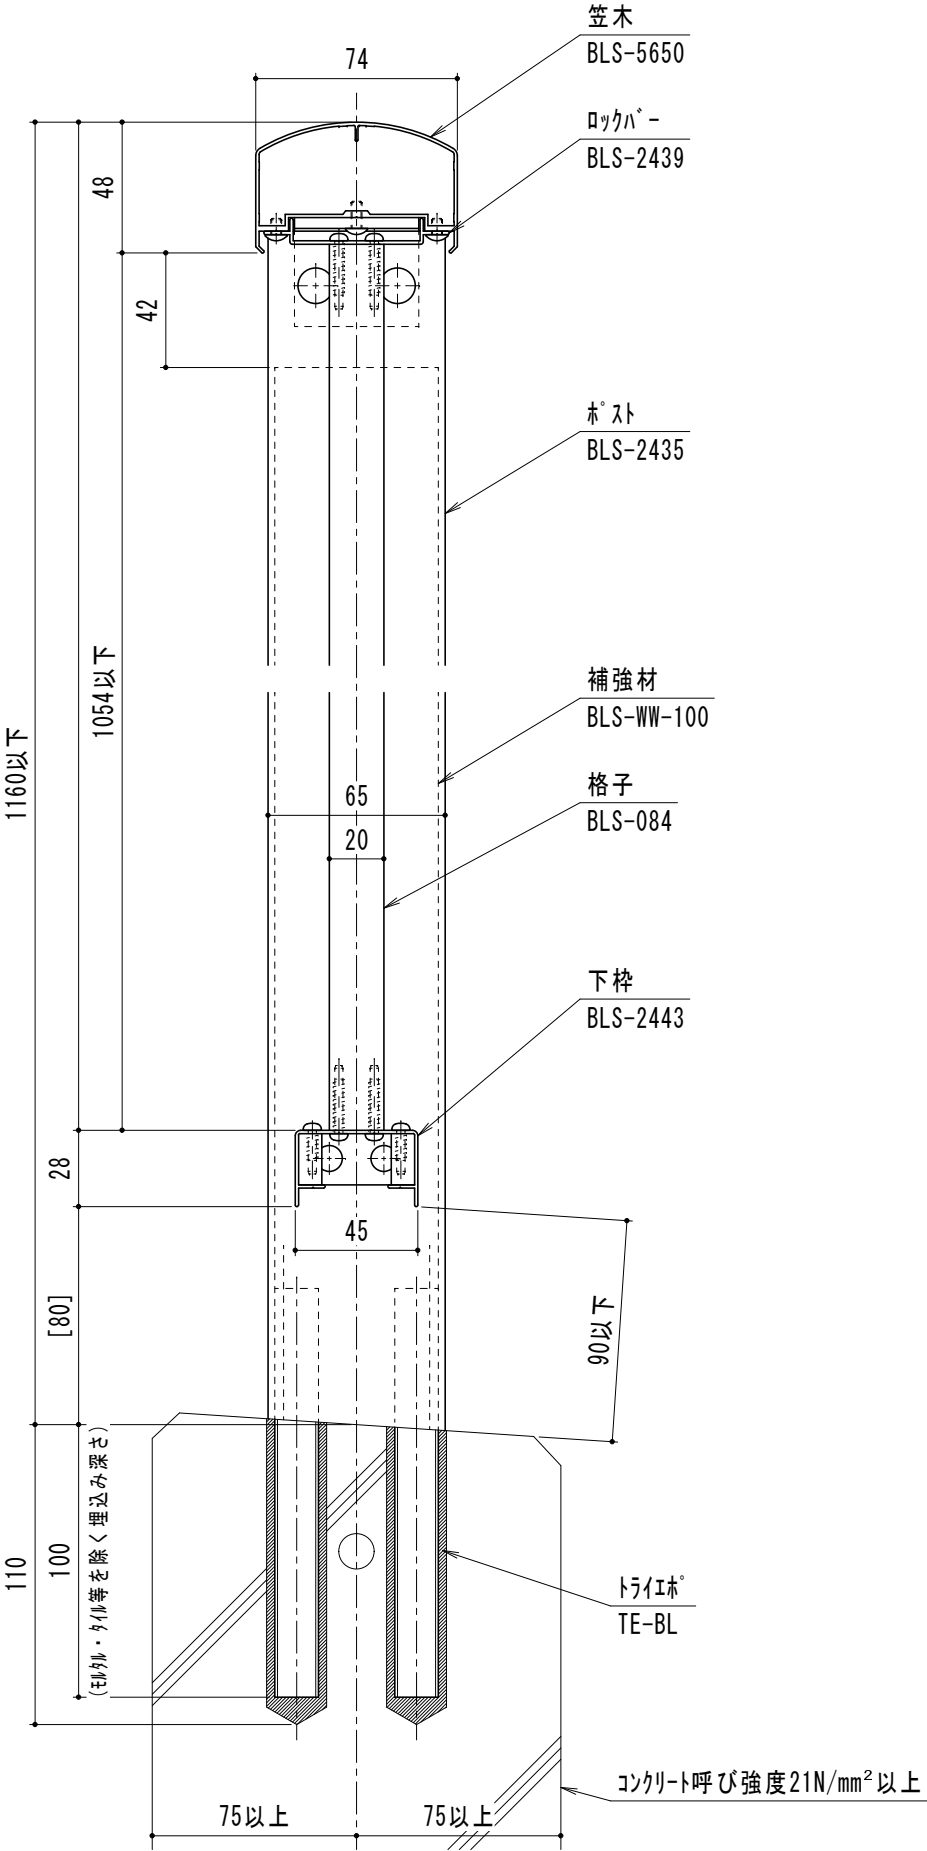




[] 寸法は参考寸法

SABL-BUT-2A 【150型】 2段笠木格子タイプ°

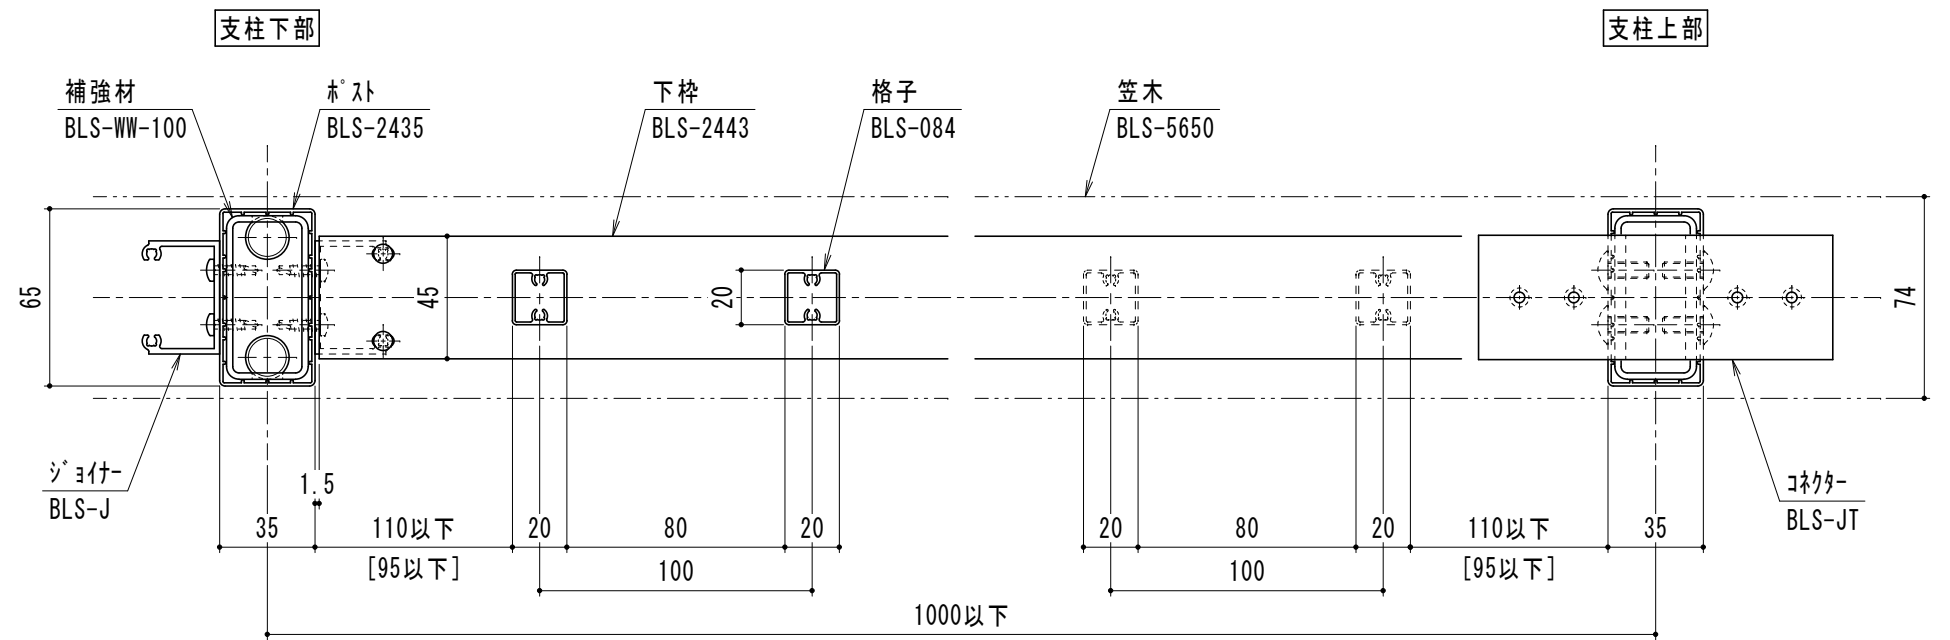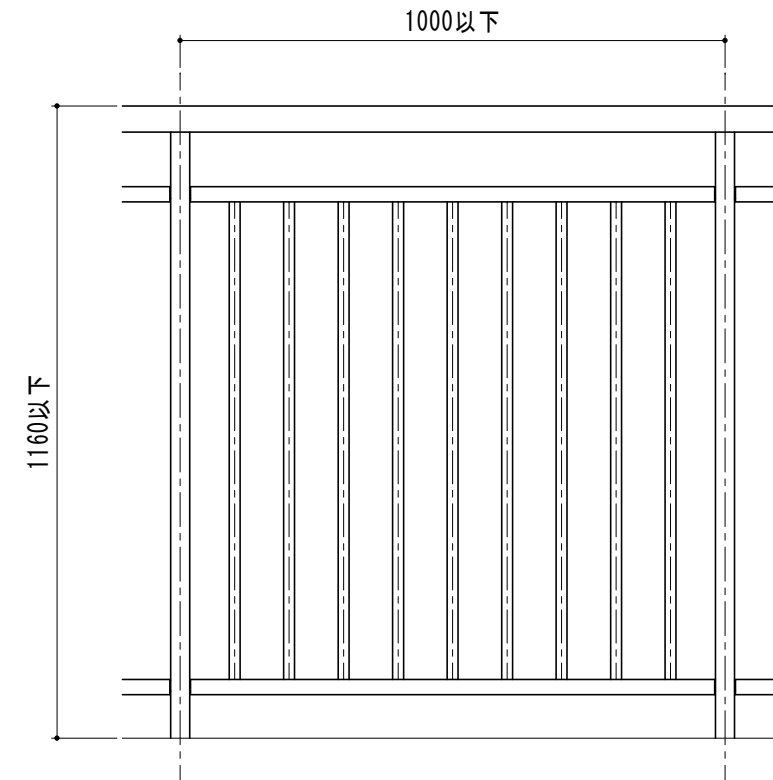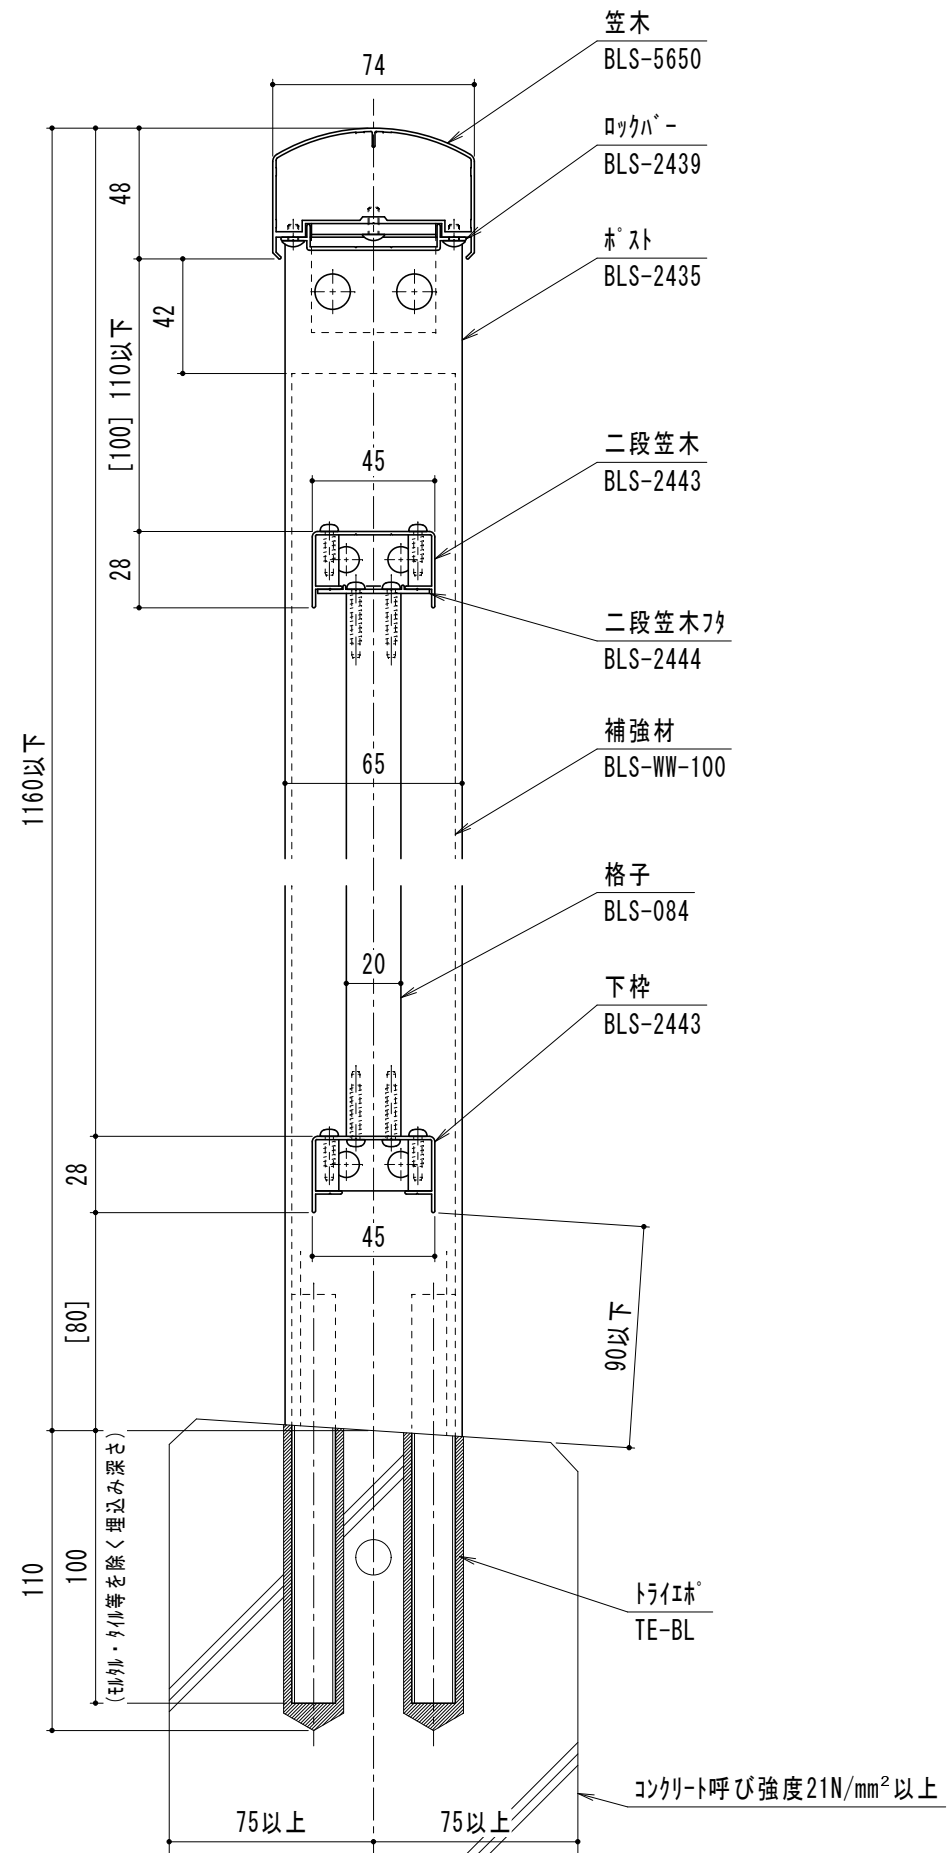




[]寸法は参考寸法

SABL-BUPJ-1A 【150型】 1段笠木ハ° ネルタイフ°

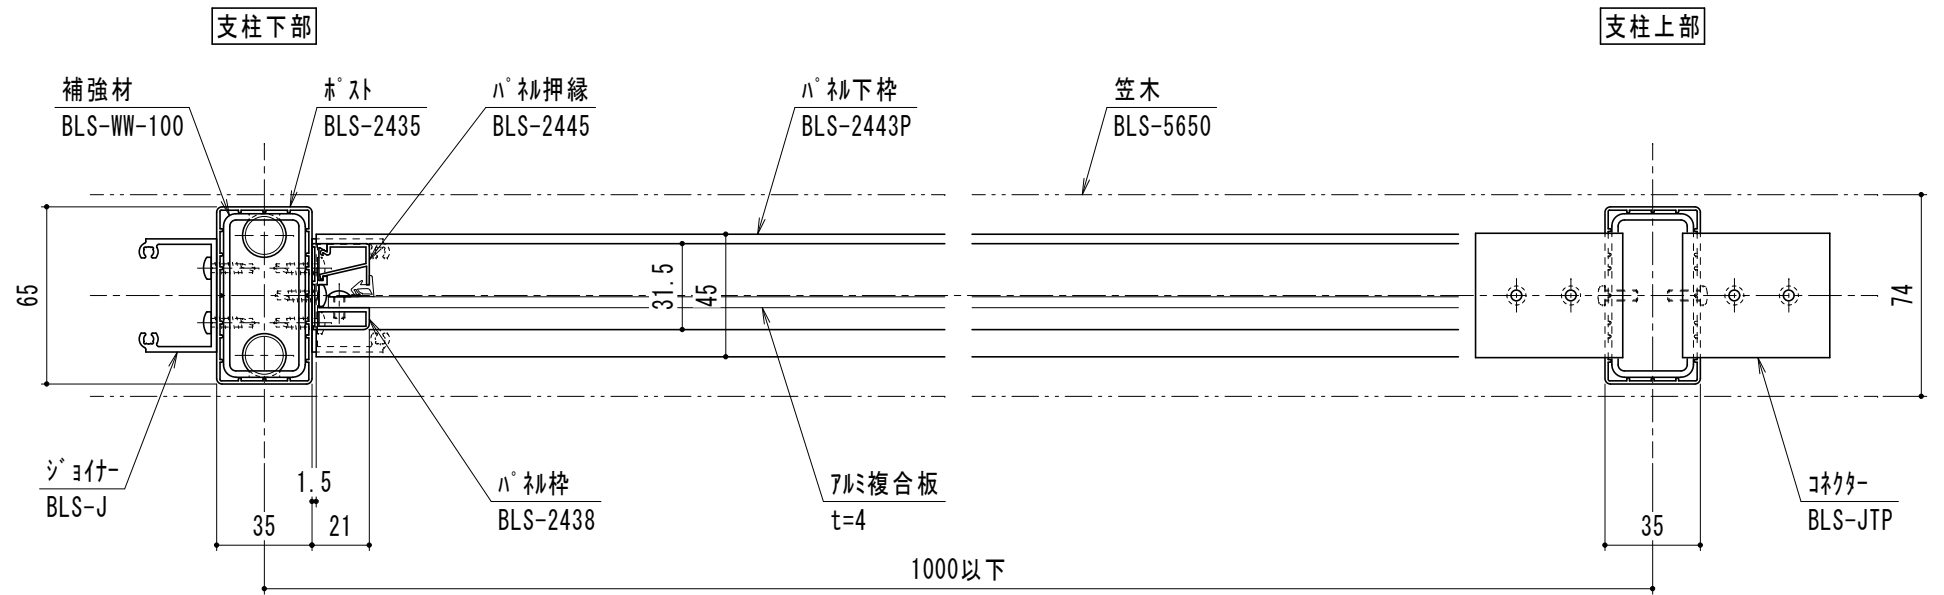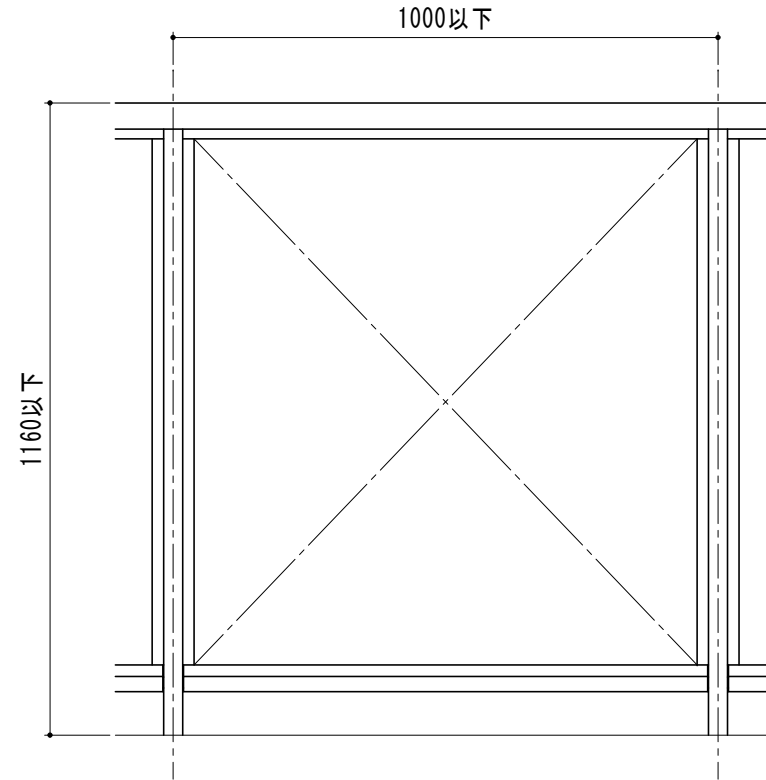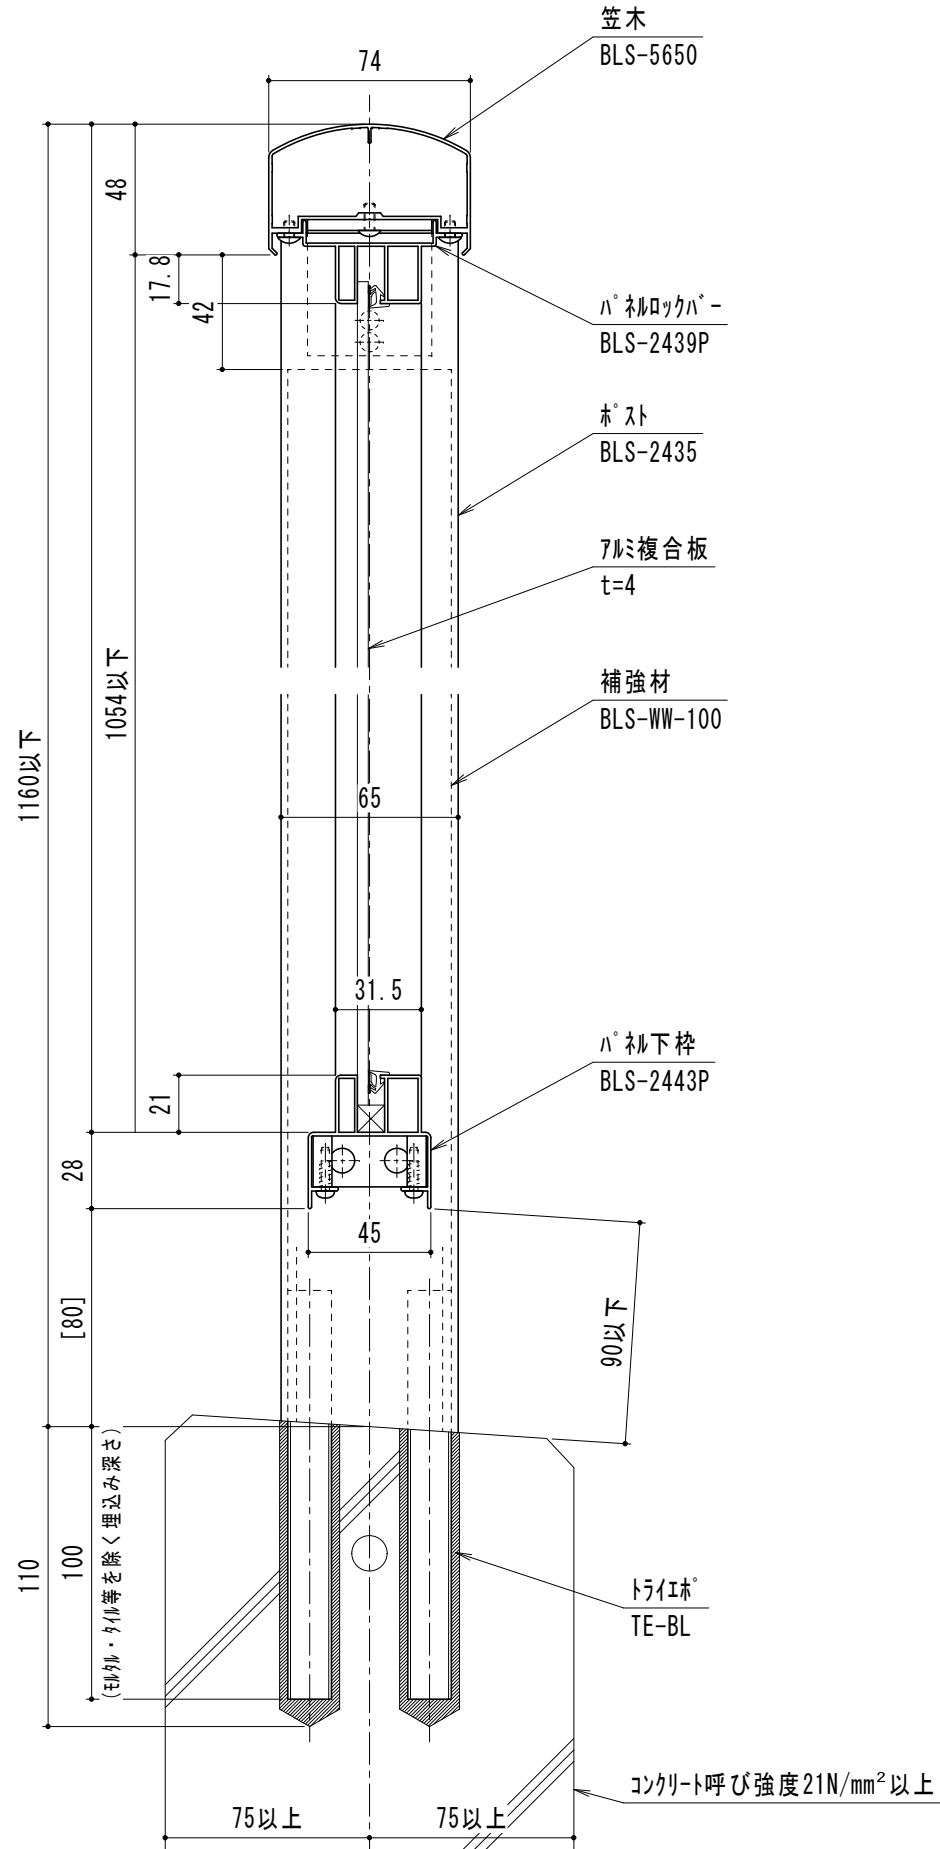




[]寸法は参考寸法

SABL-BUPJ-2A 【150型】 2段笠木ハ° 裃タイフ°

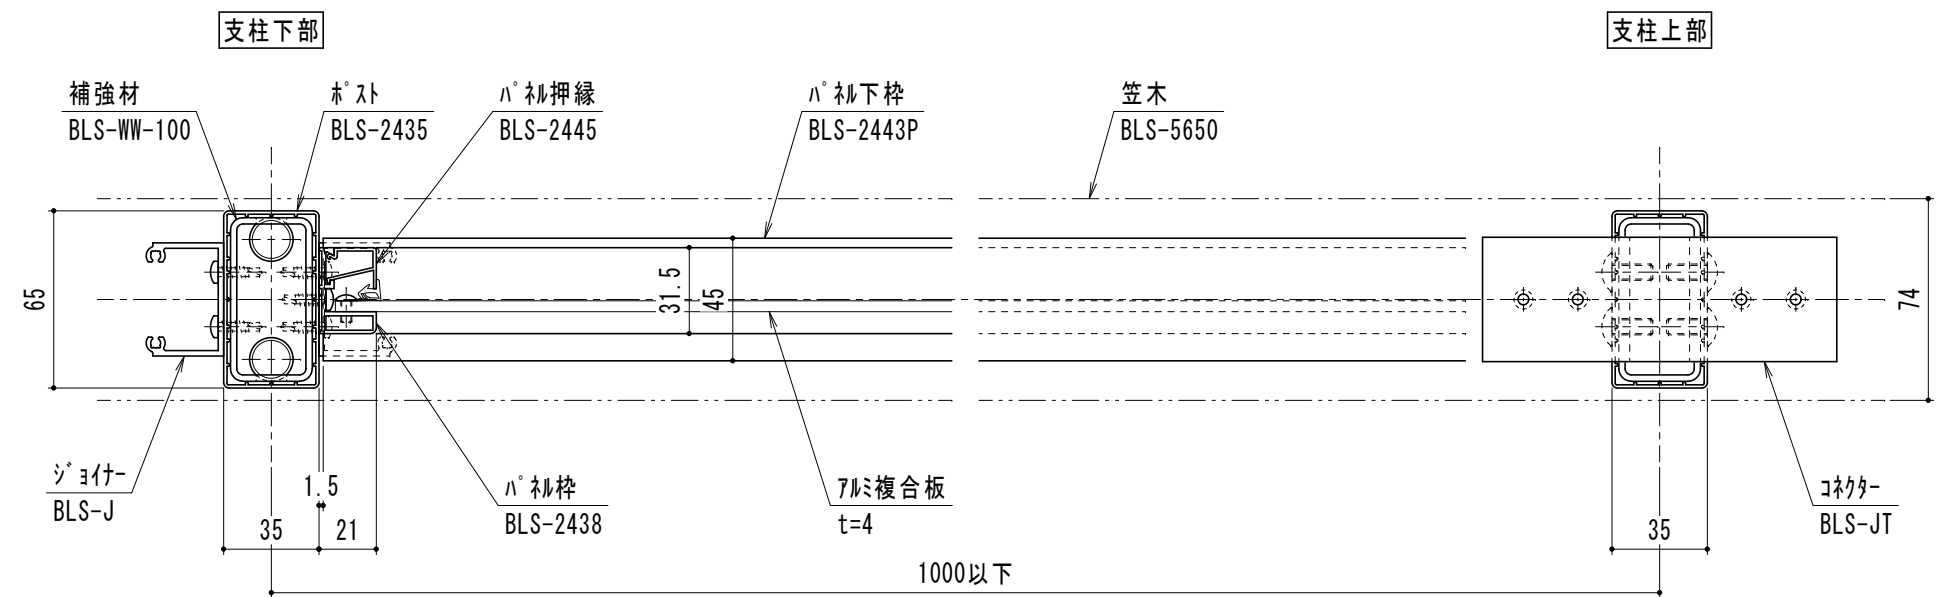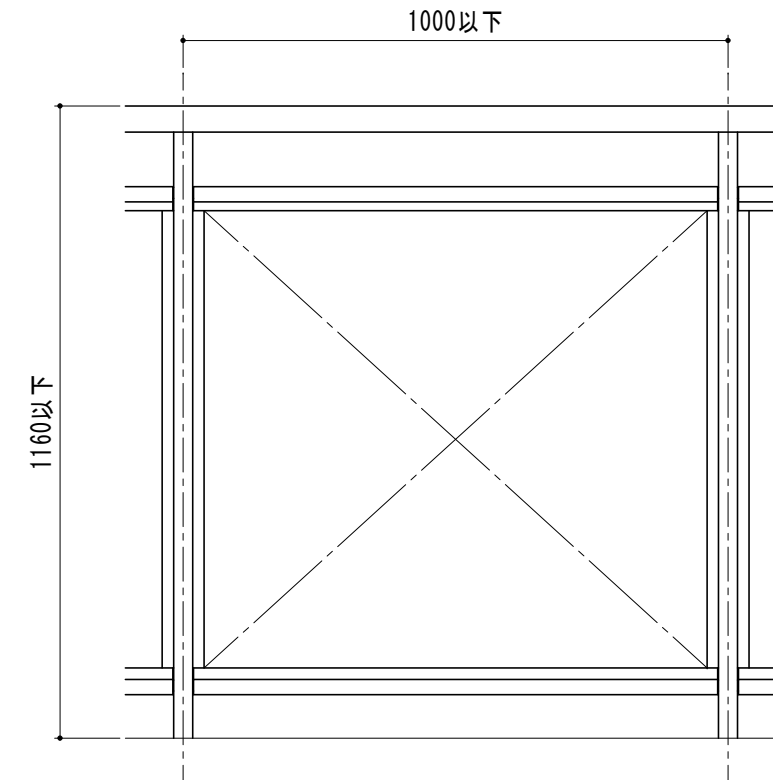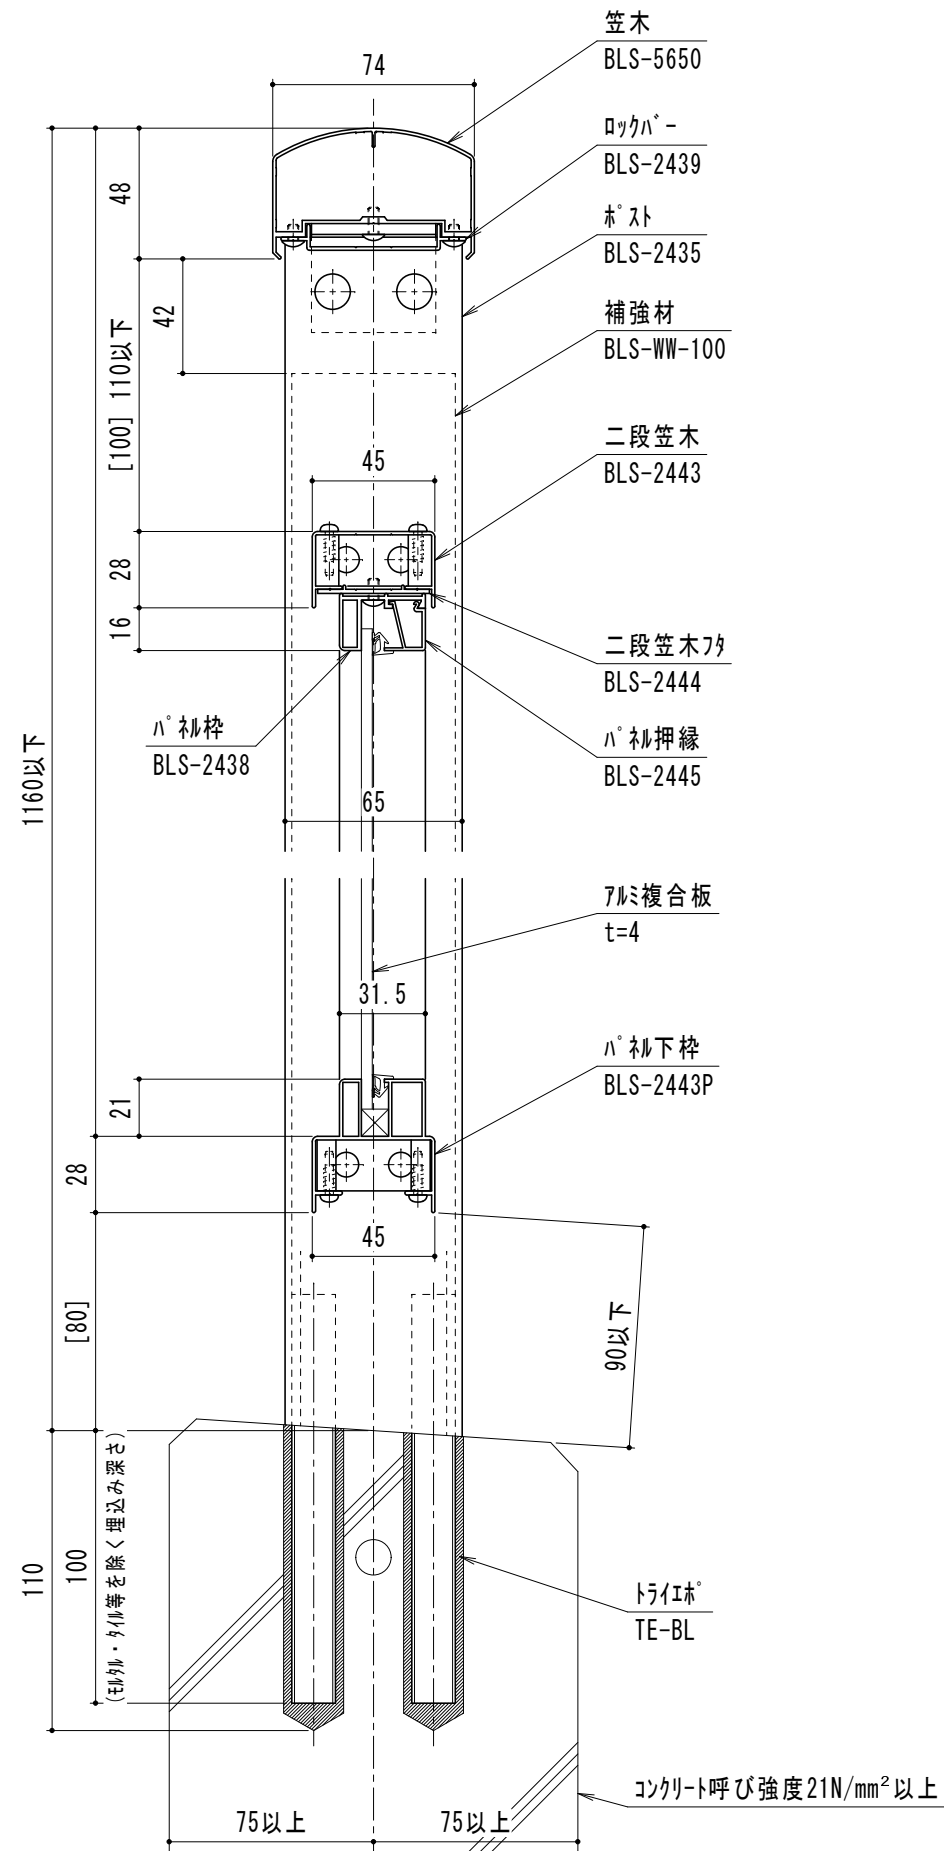




[]寸法は参考寸法

SABL-RUT-1A 【300型】 1段笠木格子タイプ

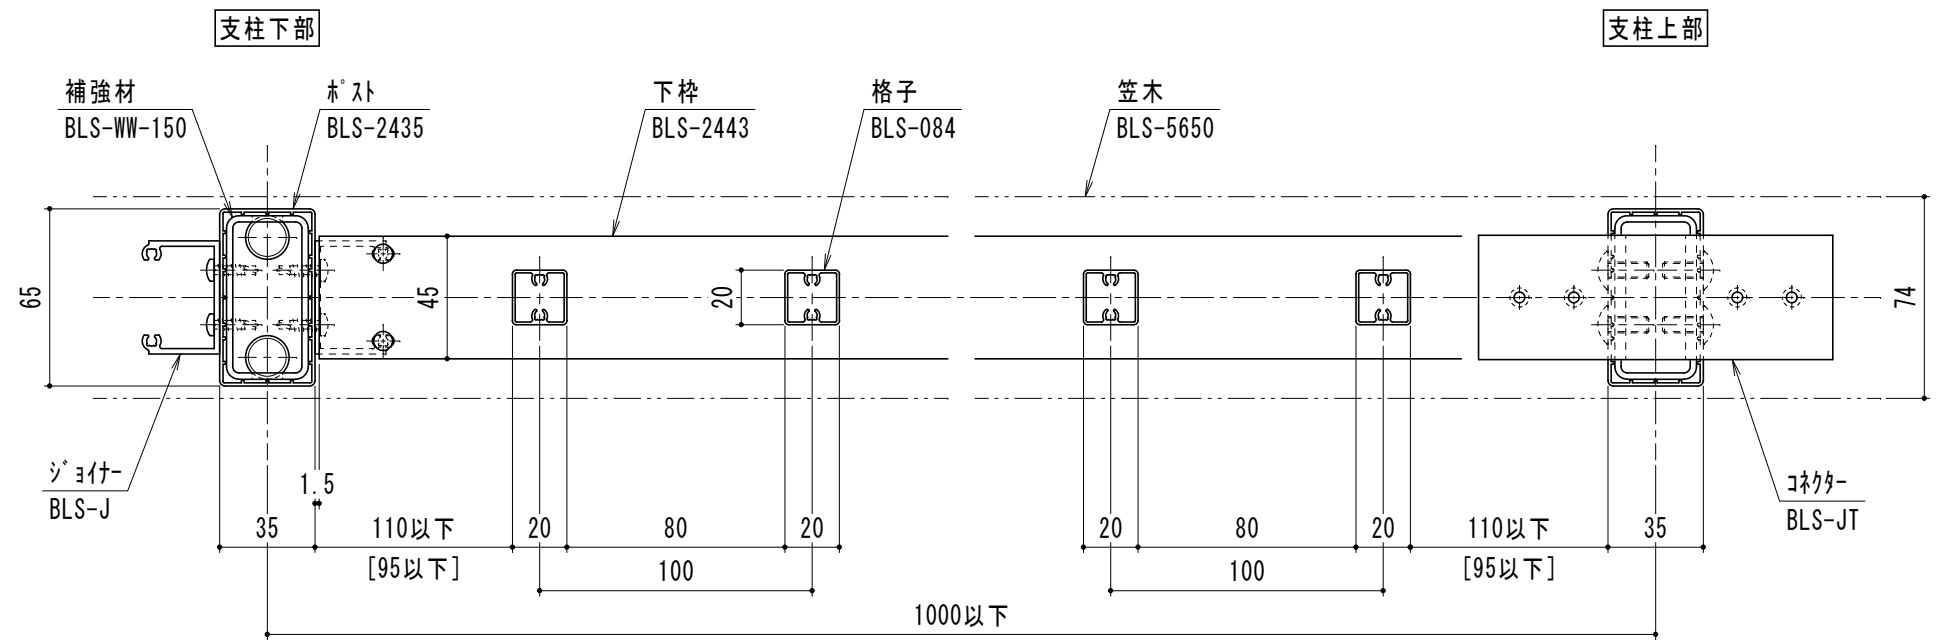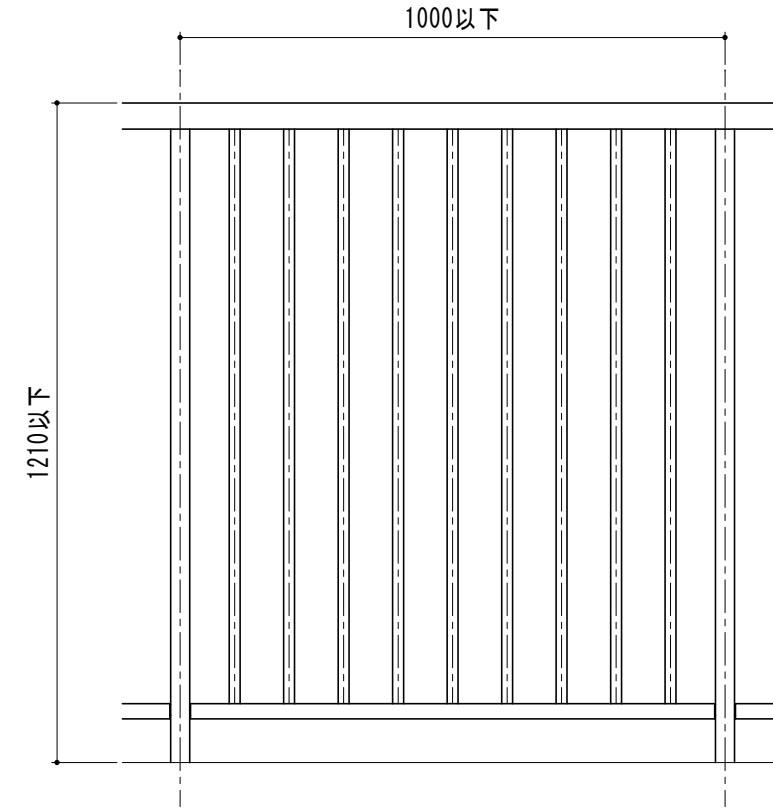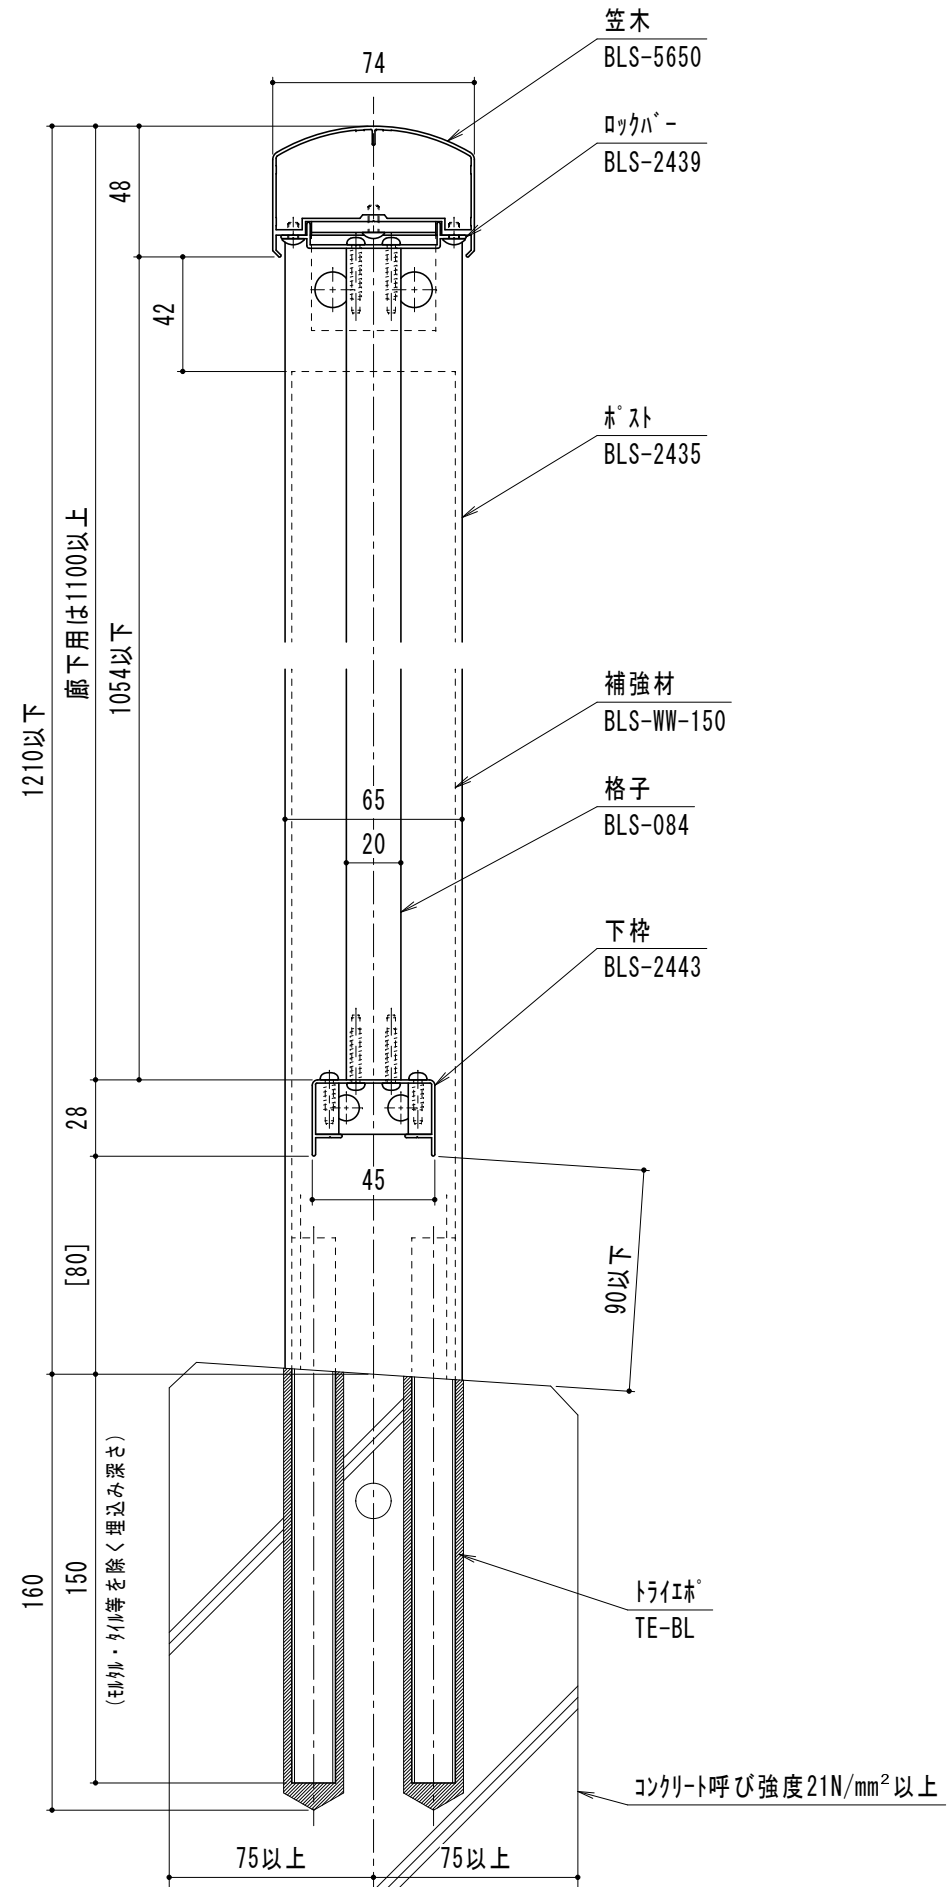




[]寸法は参考寸法

SABL-RUT-2A 【300型】 2段笠木格子タイプ°

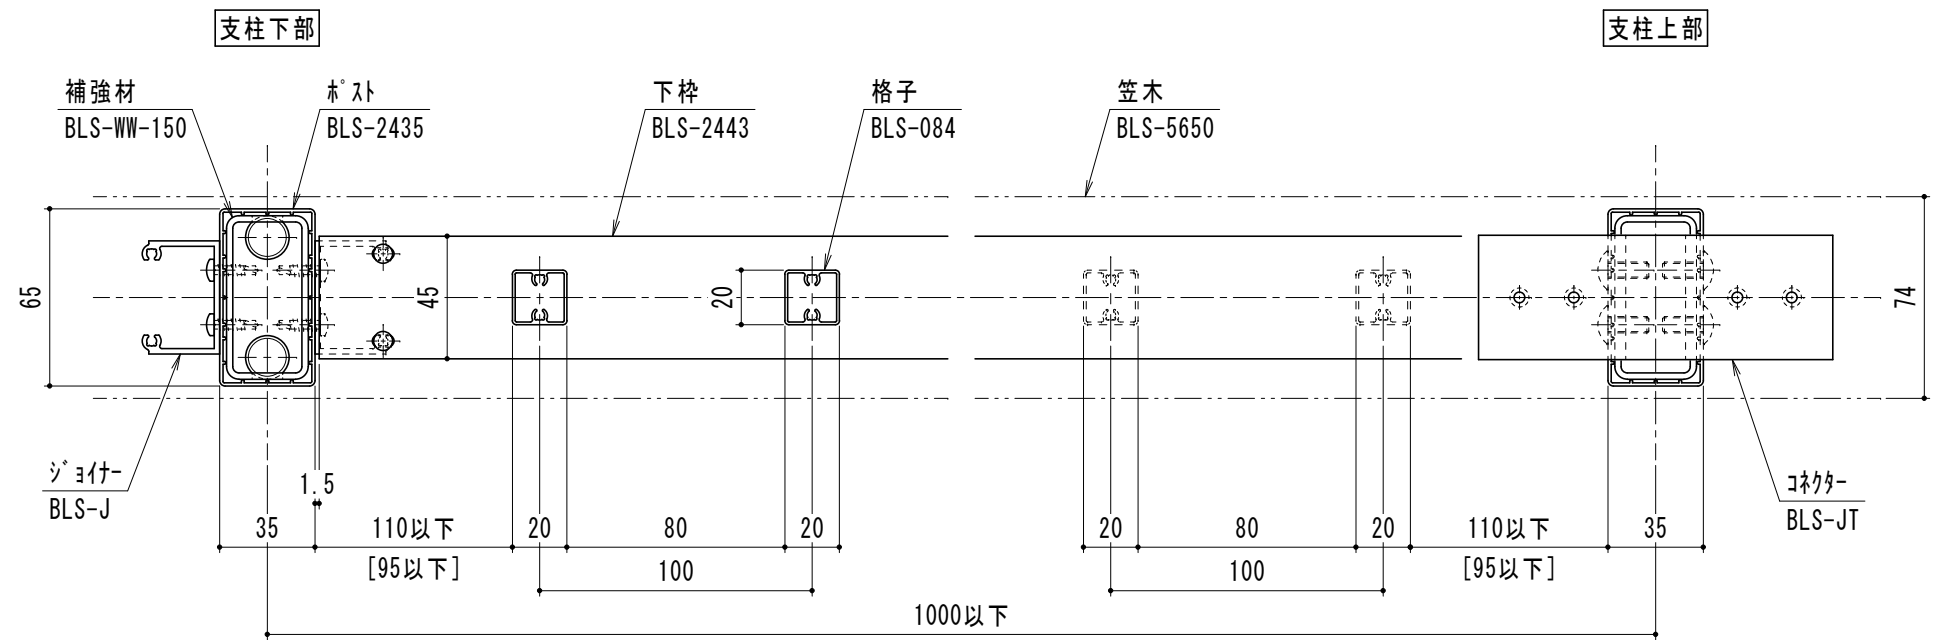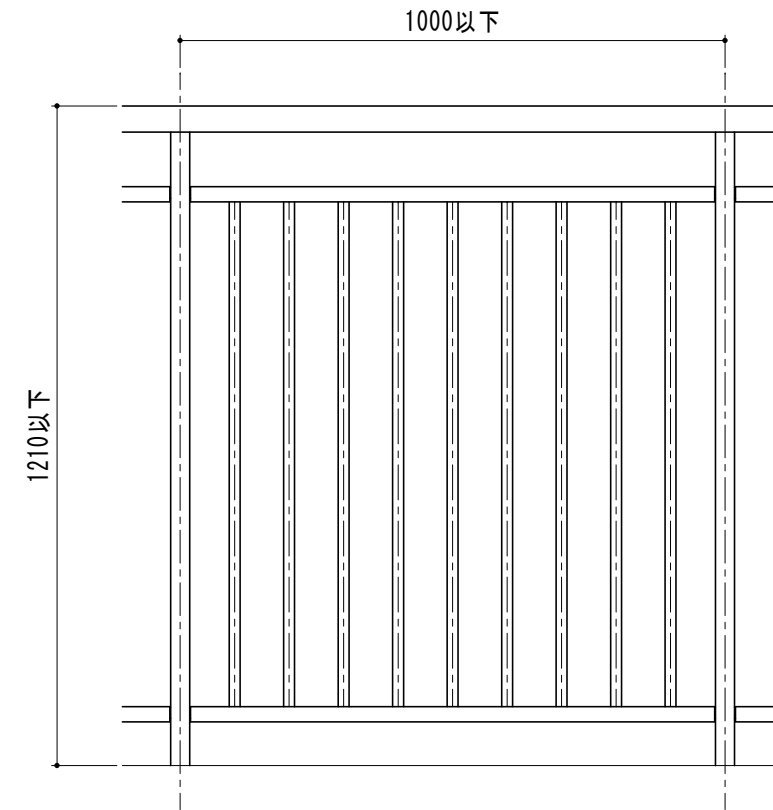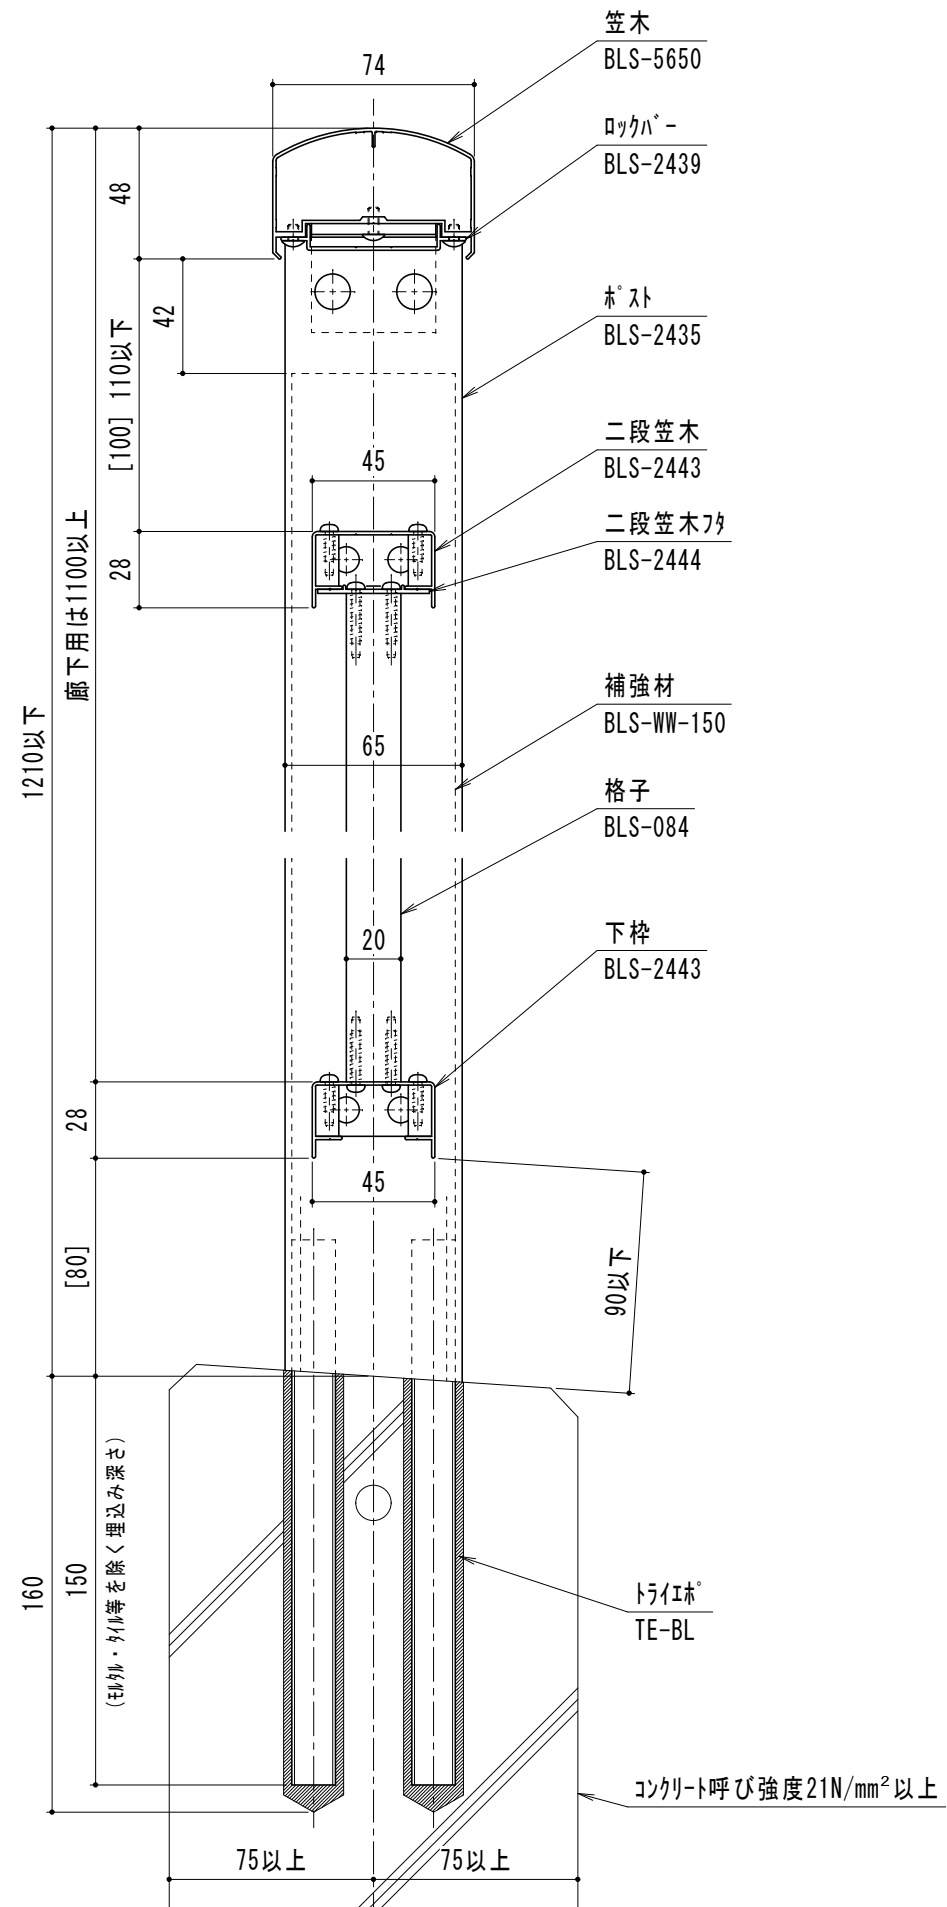




[]寸法は参考寸法

SABL-RUPT-1A【300型】 1段笠木ハ°ルタイプ

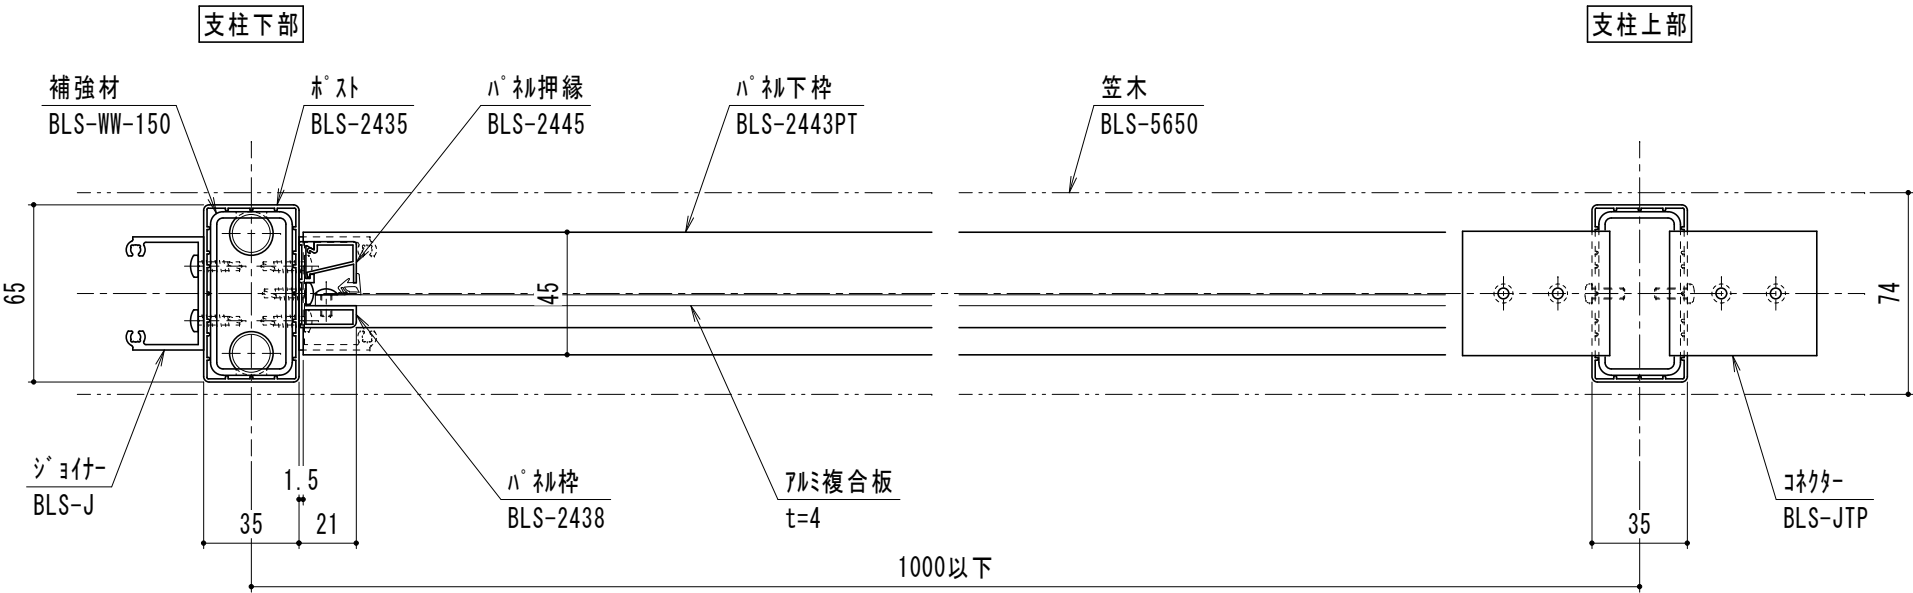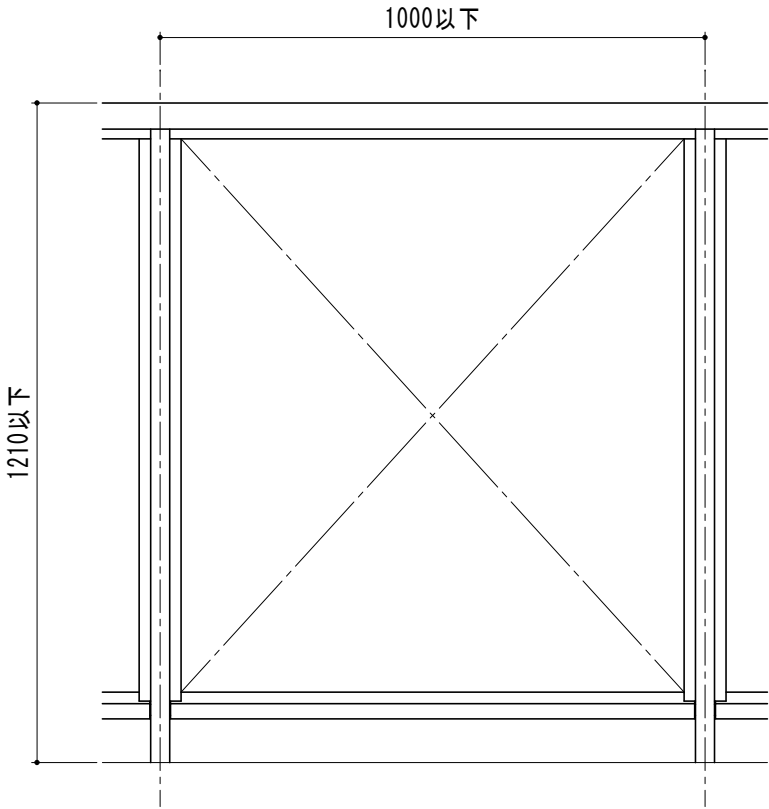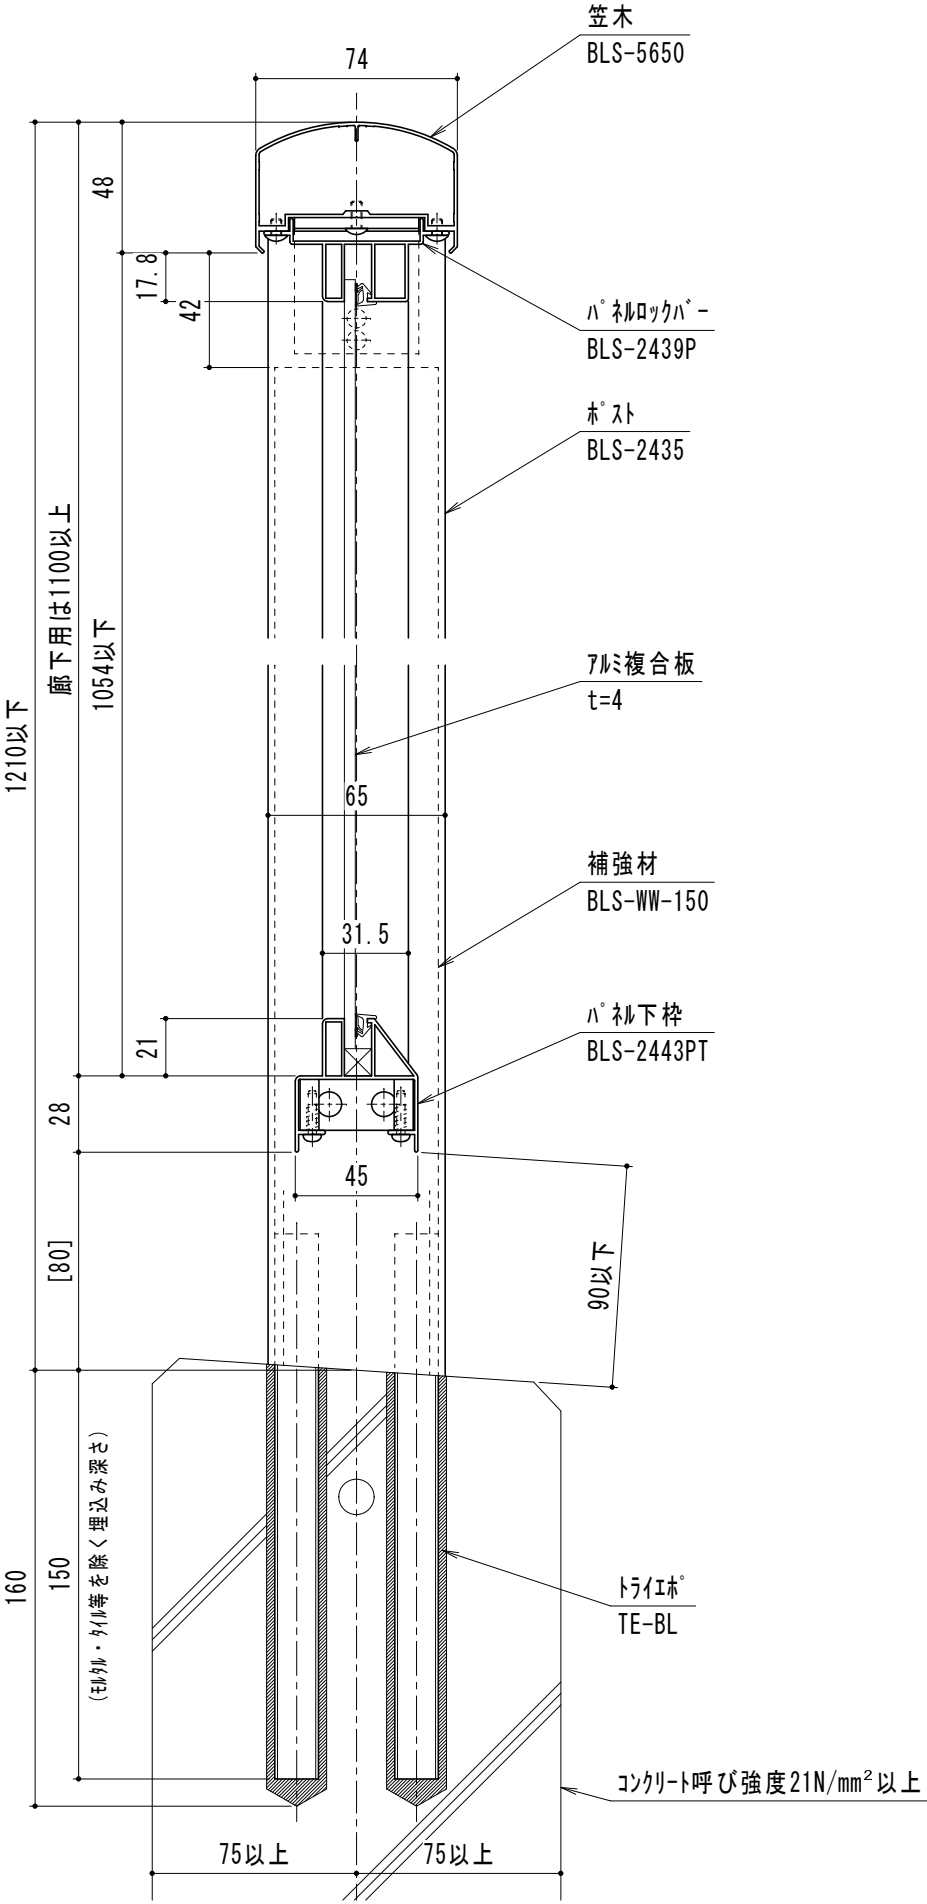




[] 寸法は参考寸法

SABL-RUPT-2A【300型】 2段笠木ハ°ルタイプ

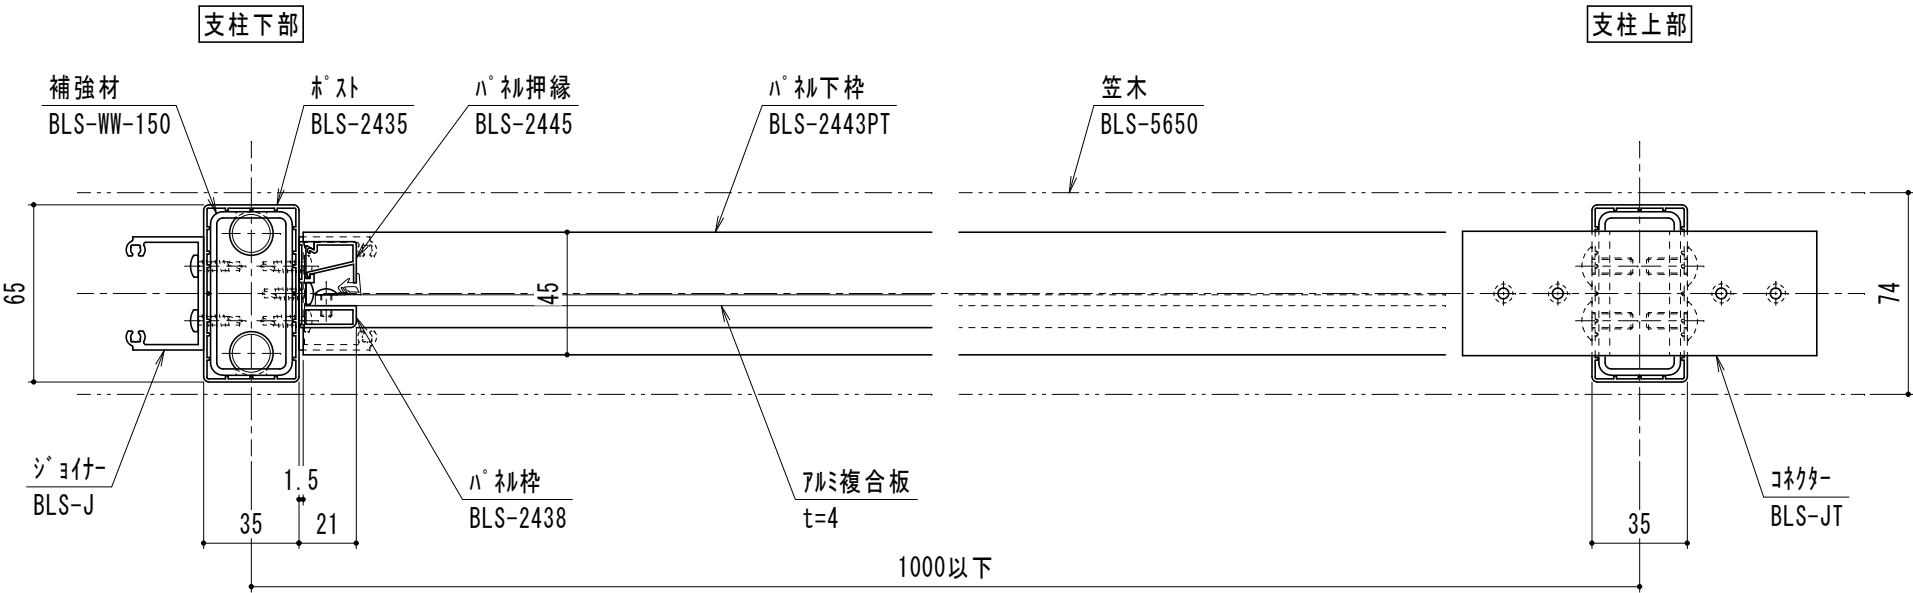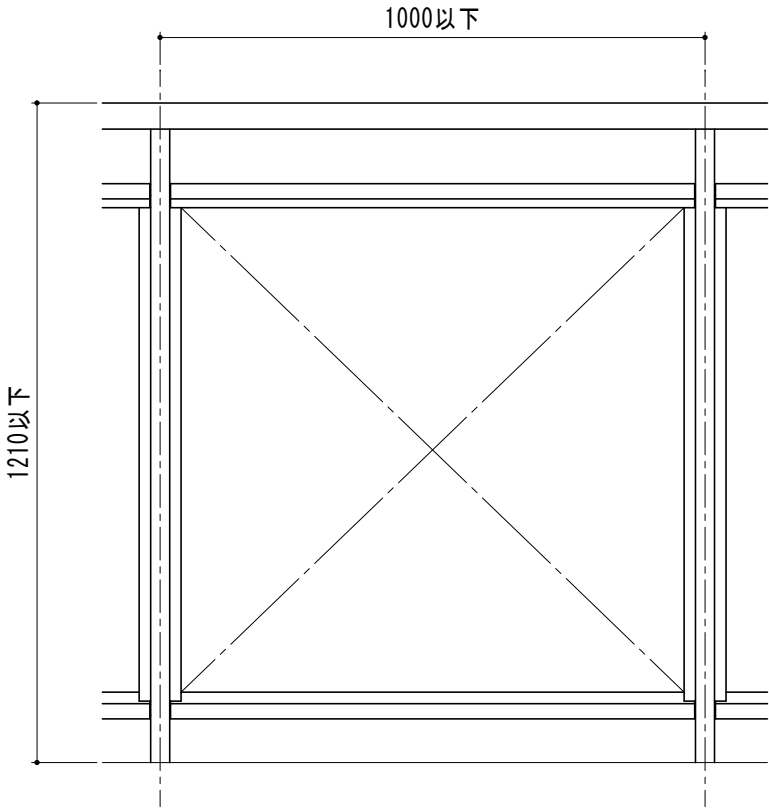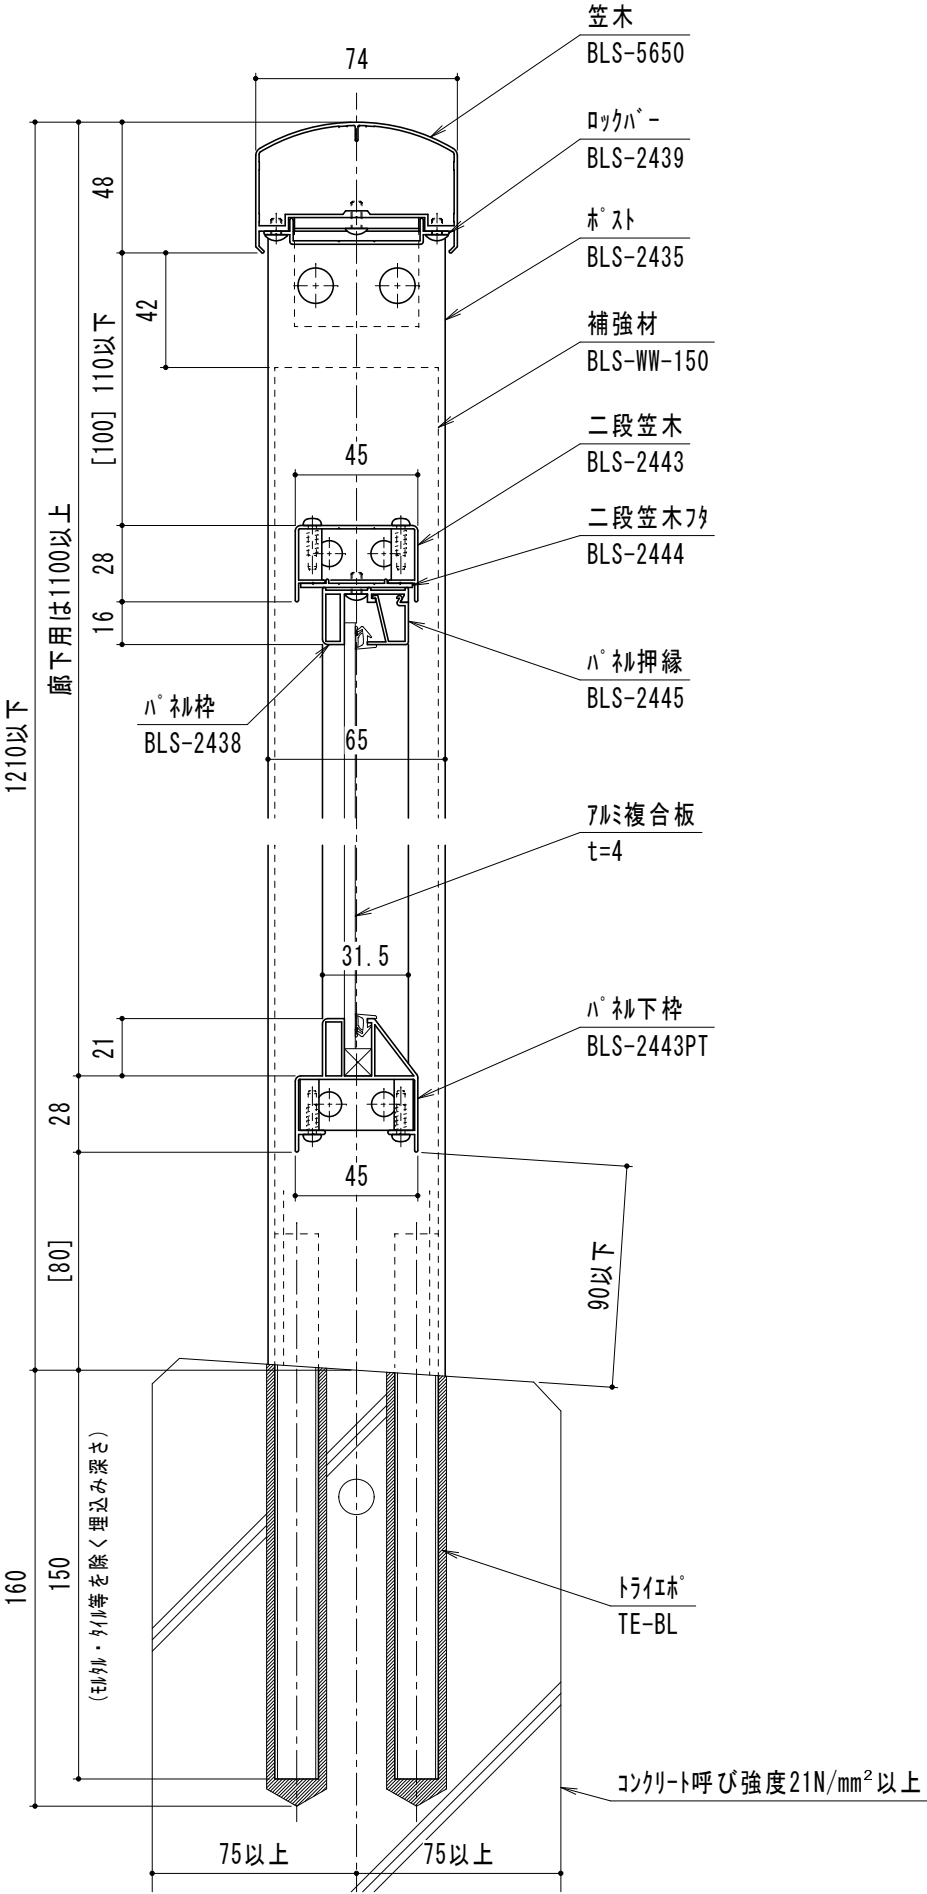

[] 寸法は参考寸法










SABL-W0-1 窓手摺

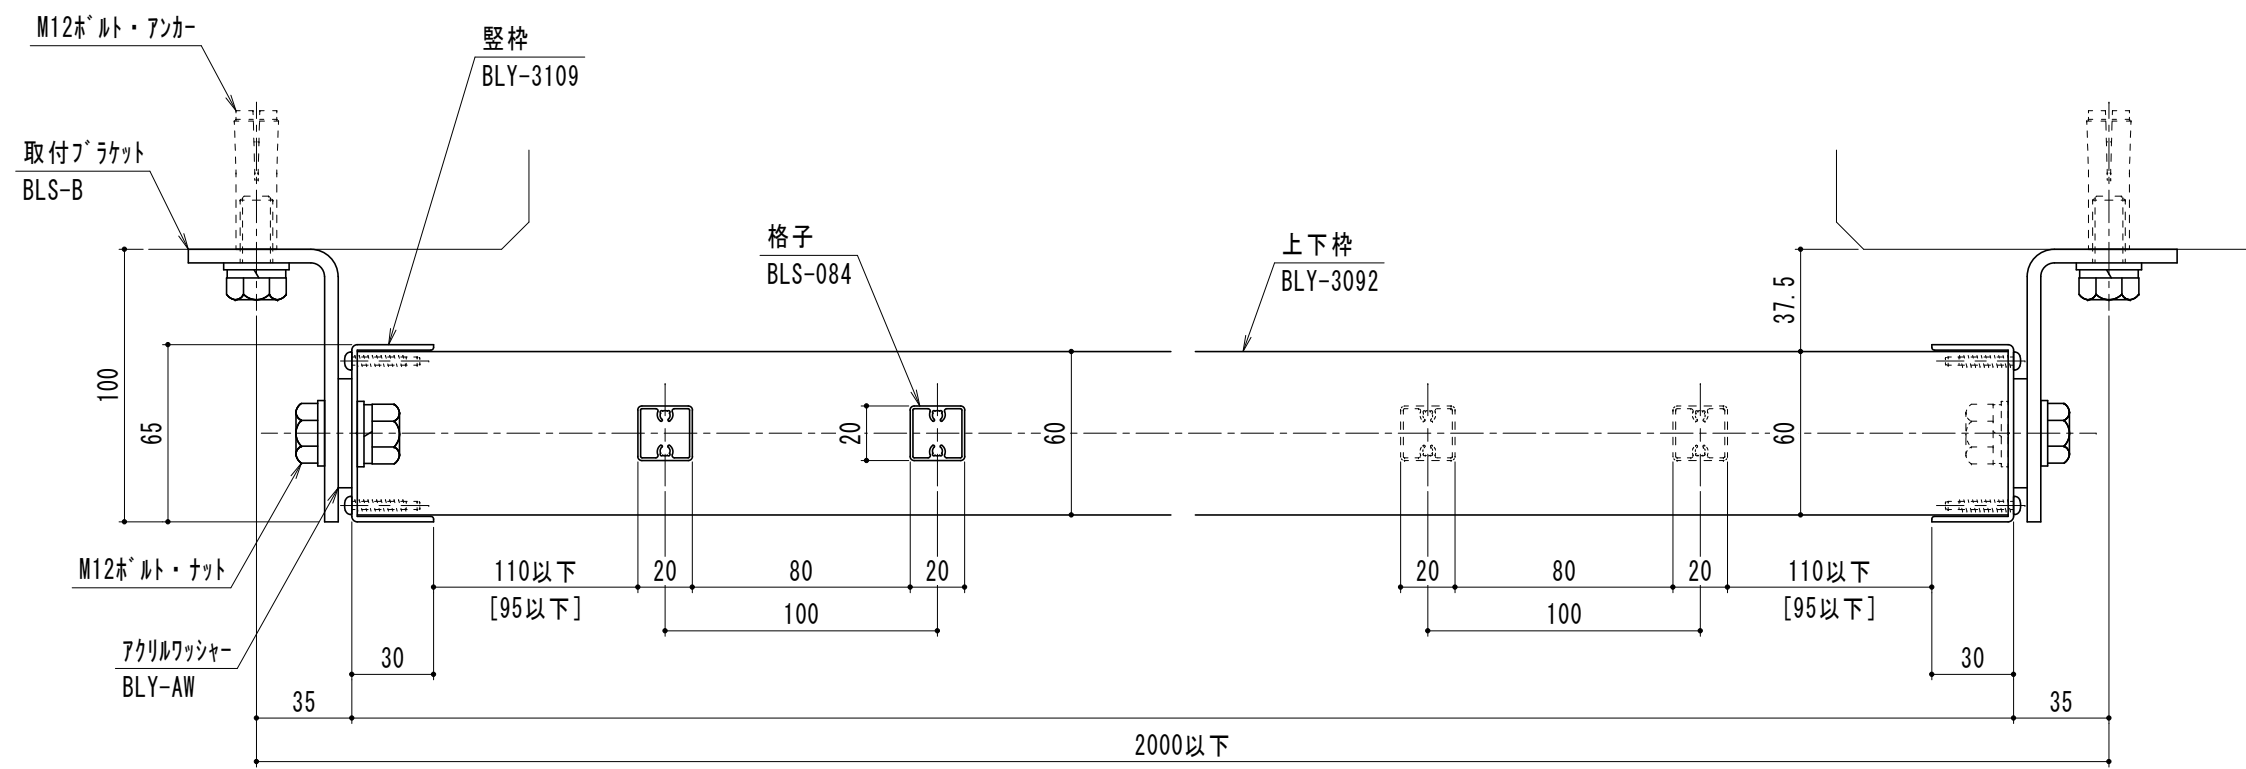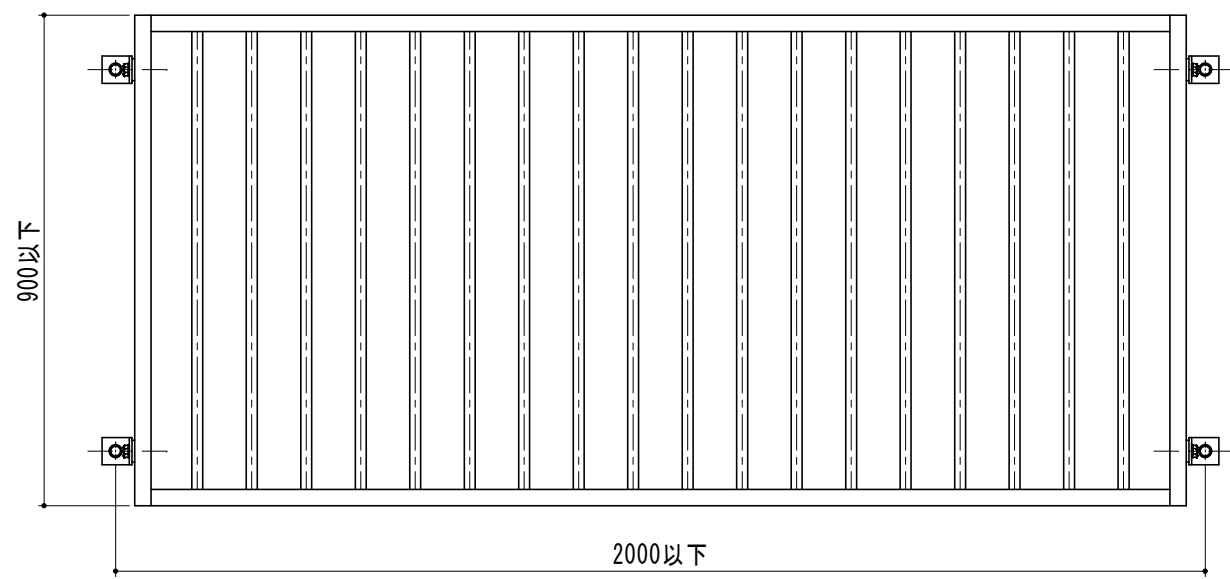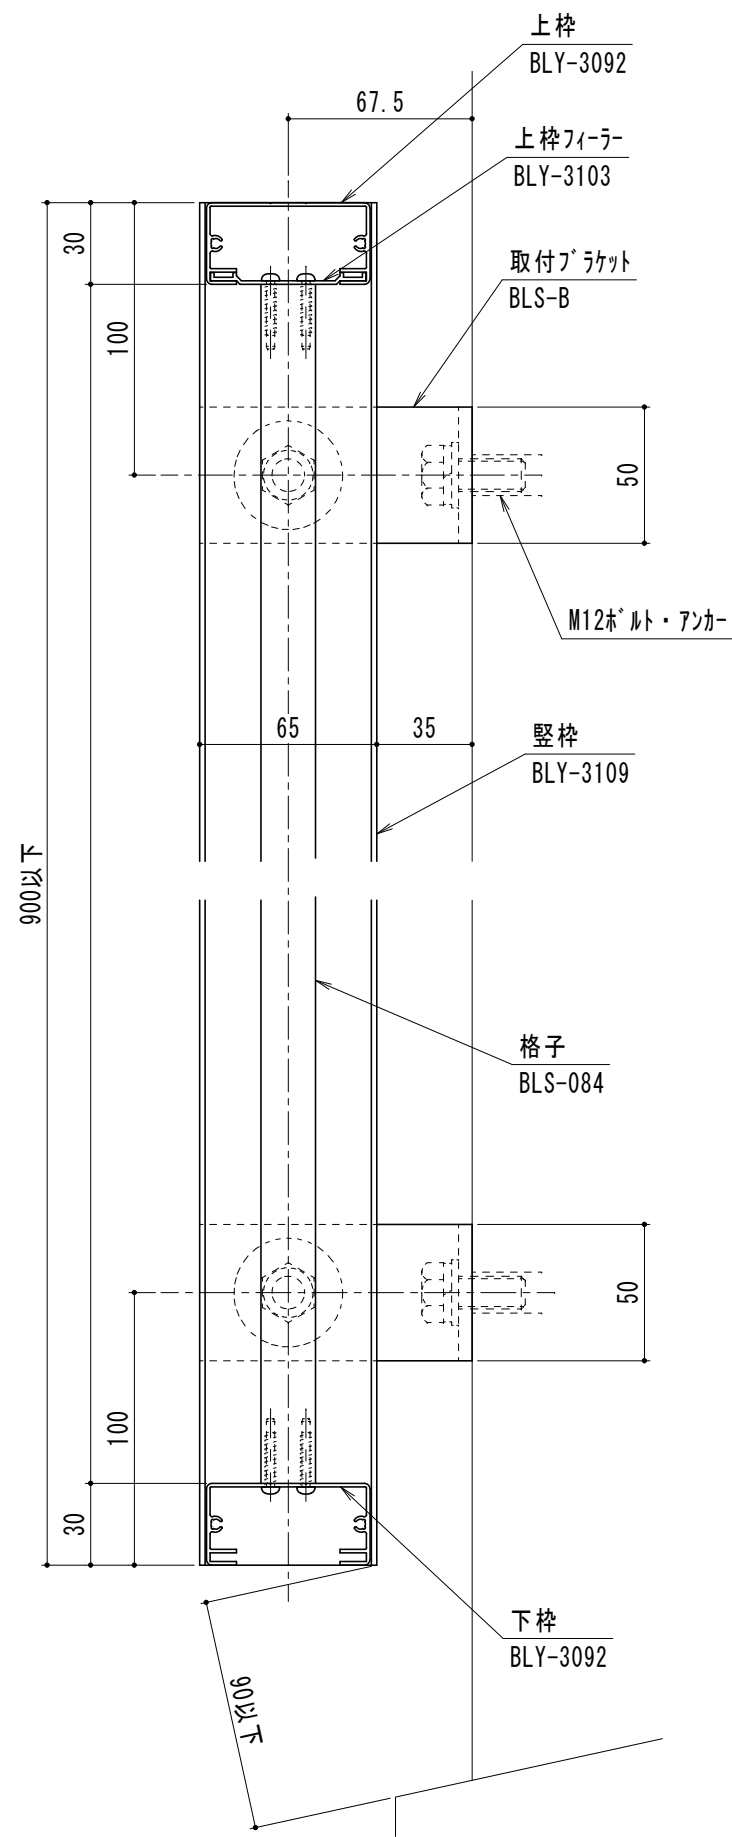

[] 寸法は参考寸法

手すり天端までの高さ

※腰壁等とは「腰壁その他足がかりとなるおそれのある部分」でありユニットの下弦材等足がかかる部分も含まれる。
※足がかかる部分から次の高さ650mm以下に再び足のかかる部分がある場合はその部分から800mmとする。
※廊下、・バルコニー用における高さの起点は、支柱、方立の芯、壁支持方式の笠木の芯と躯体天端の交点とする。

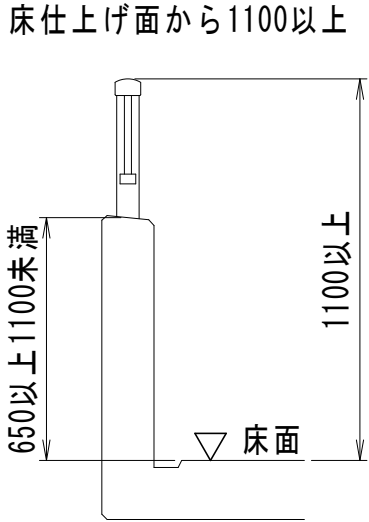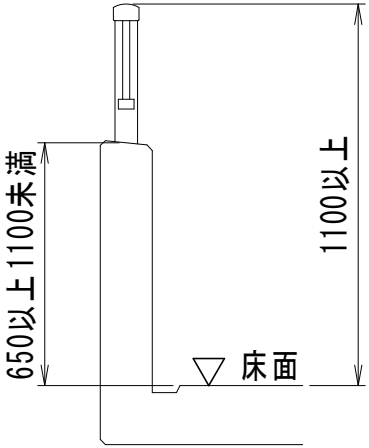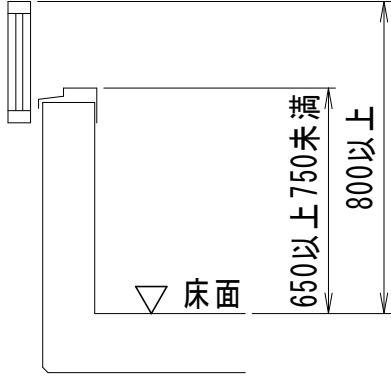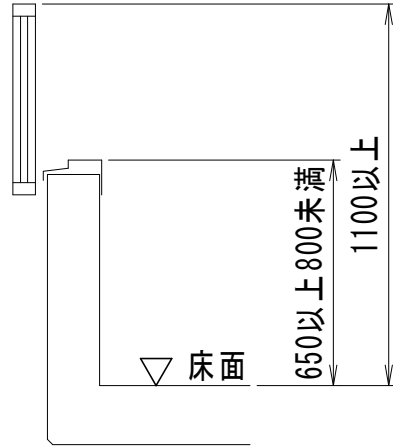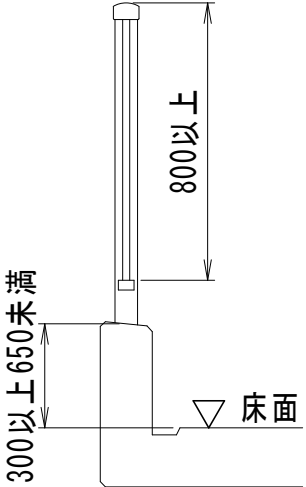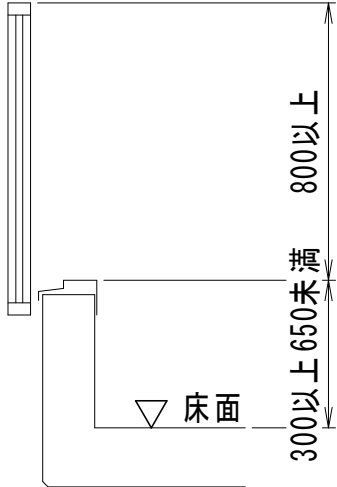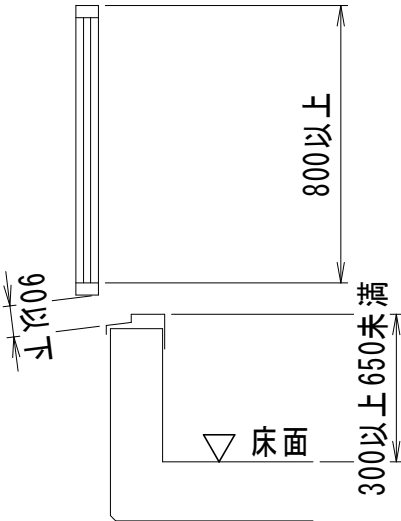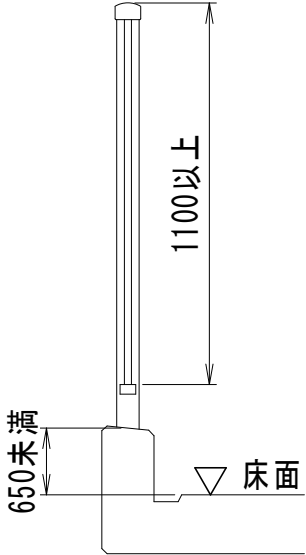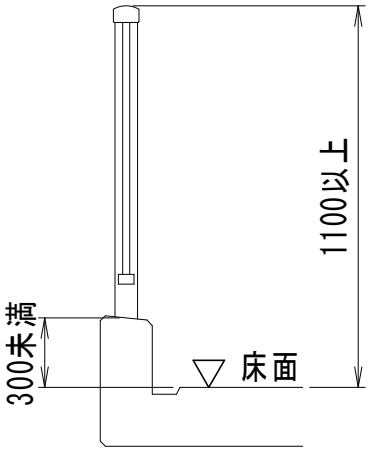共用廊下	バルコニー	窓	
<p>床仕上げ面から1100以上</p> 	<p>床仕上げ面から1100以上</p> 	<p>2階：床仕上げ面から800以上</p> 	<p>3階以上：床仕上げ面から1100以上</p> 
	<p>腰壁等から800以上</p> 	<p>窓台等から800以上</p> 	<p>窓台等から800以上</p> 
<p>腰壁等から1100以上</p> 	<p>床仕上げ面から1100以上</p> 	<p>床仕上げ面から1100以上</p> 