


名 称
改修用ツイン笠木後付型 ジョイントレール

縮 尺
1/2

品 番
JR-550

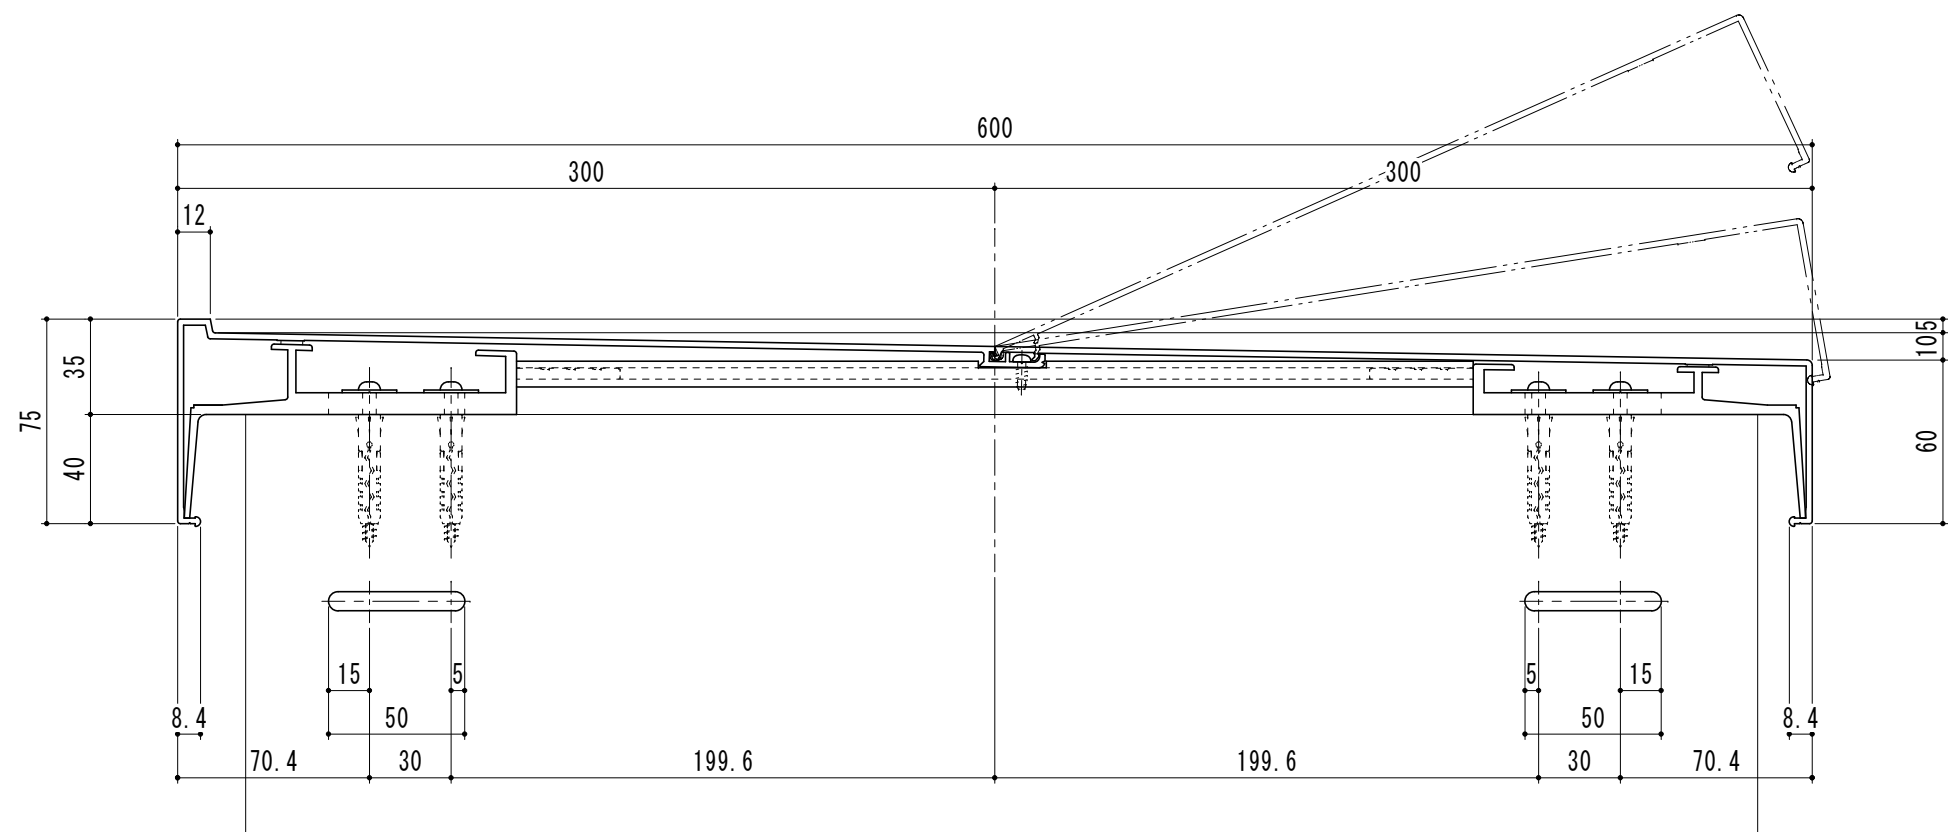

名 称
改修用ツイン笠木後付型 ジョイントレール

縮 尺
1/2

品 番
JR-600