縦張り

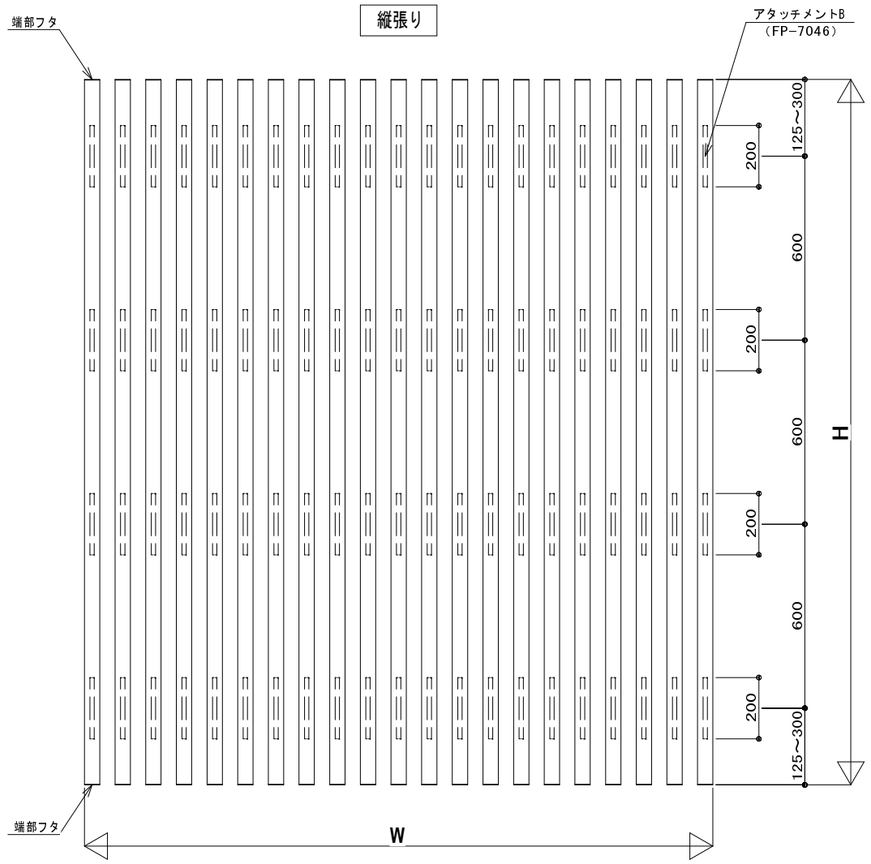

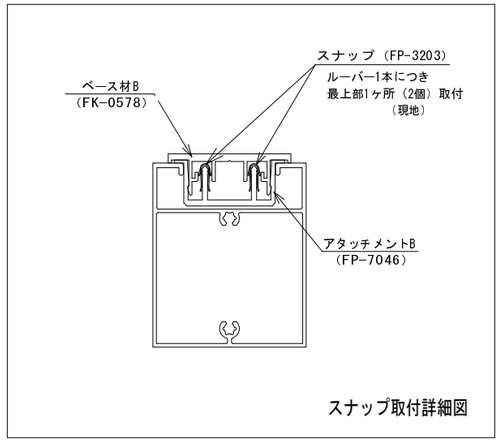

スナップ取付詳細図

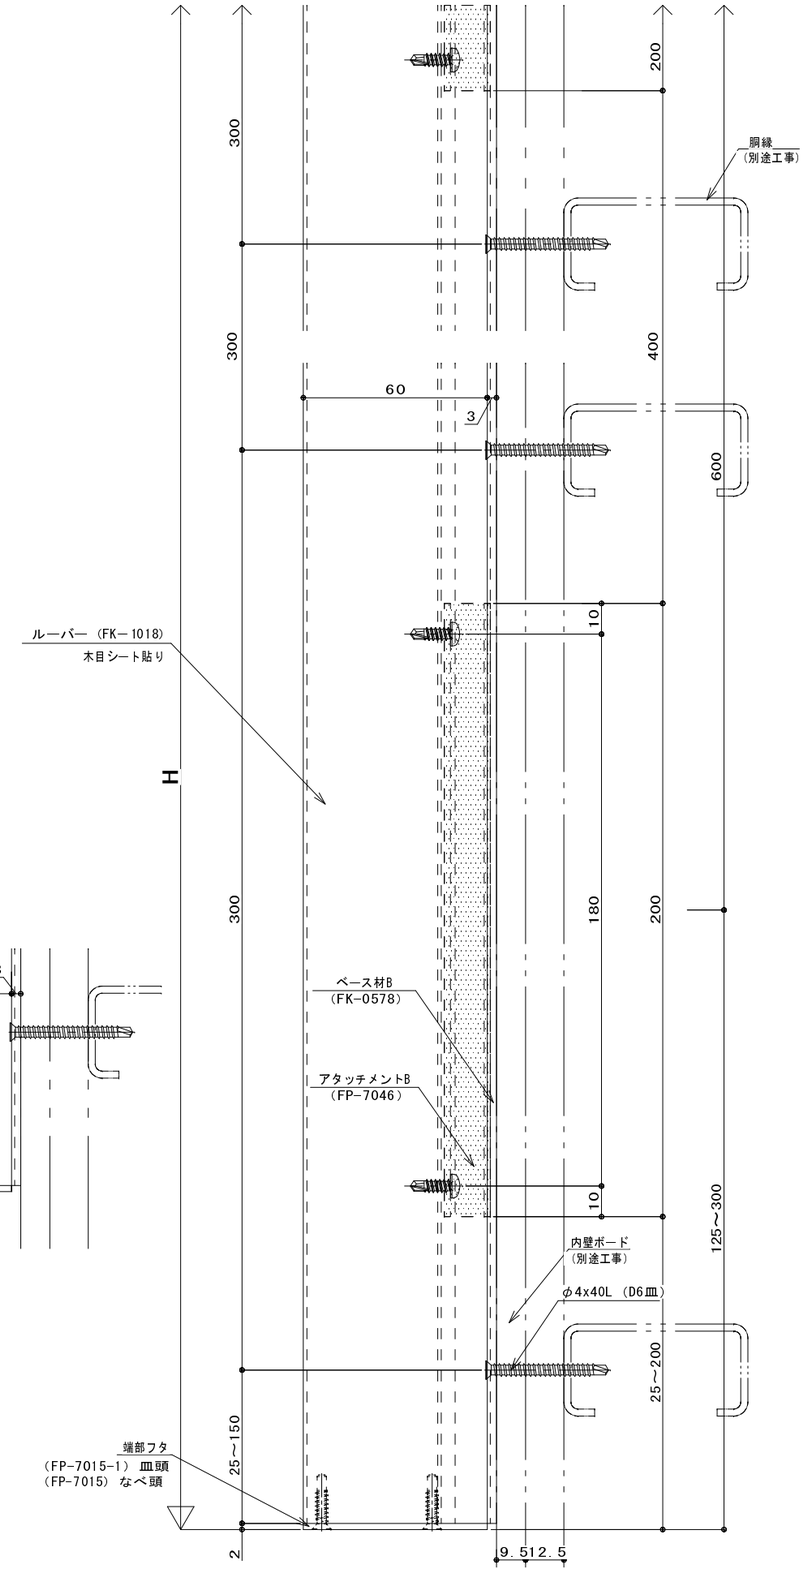

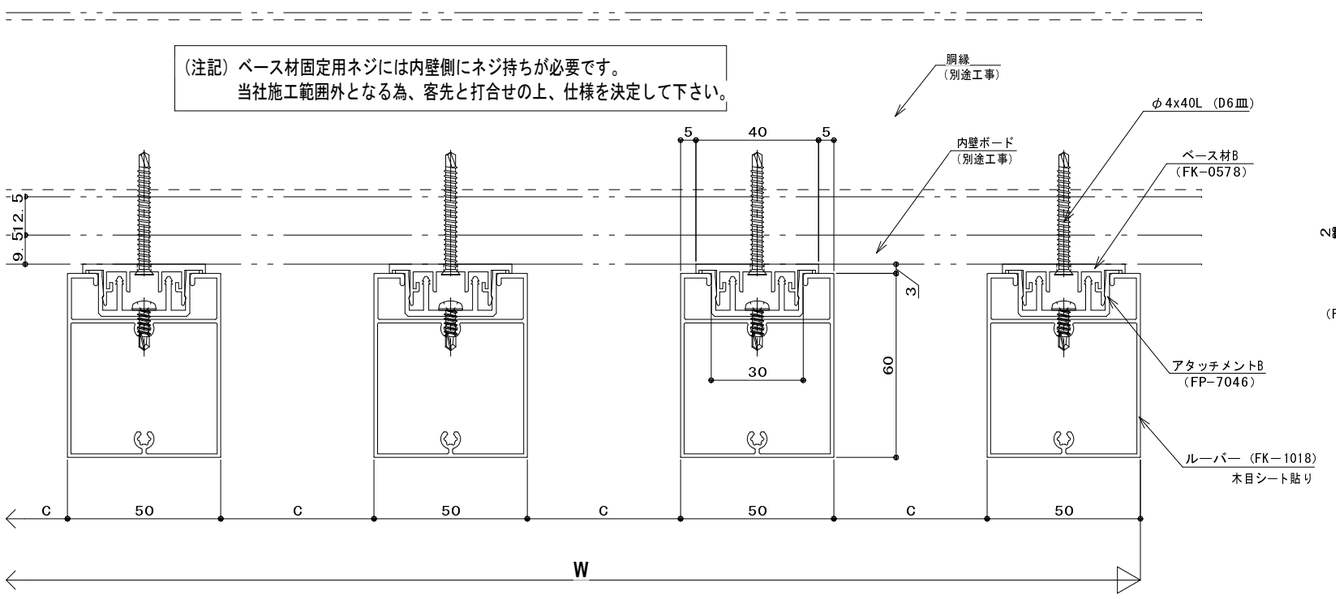

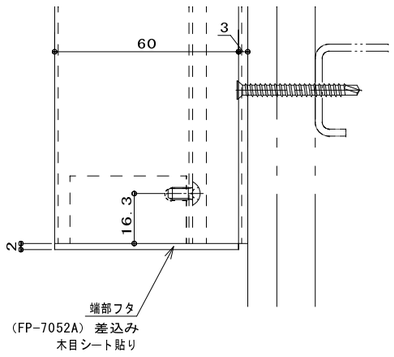

シート貼り不燃アーキルーバー（内装）
壁付タイプ　基準納まり図

FK−1018−N
縦張り