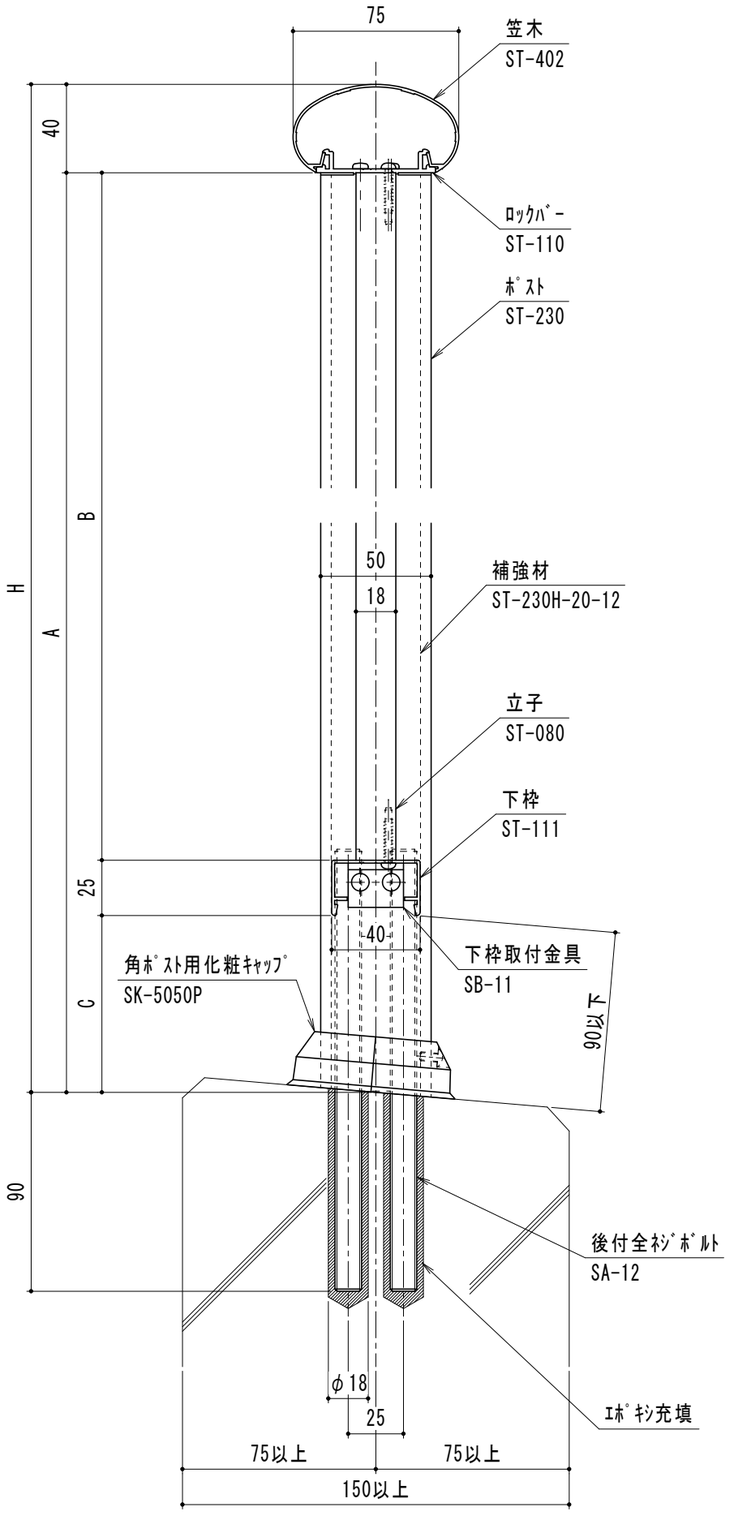

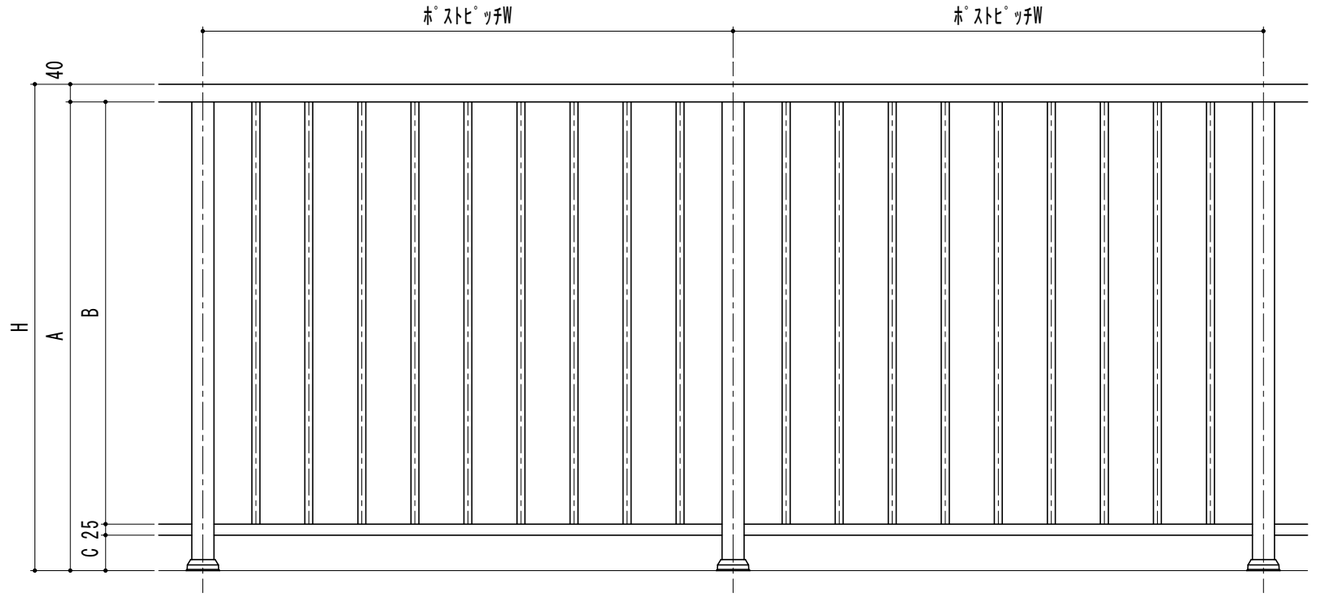

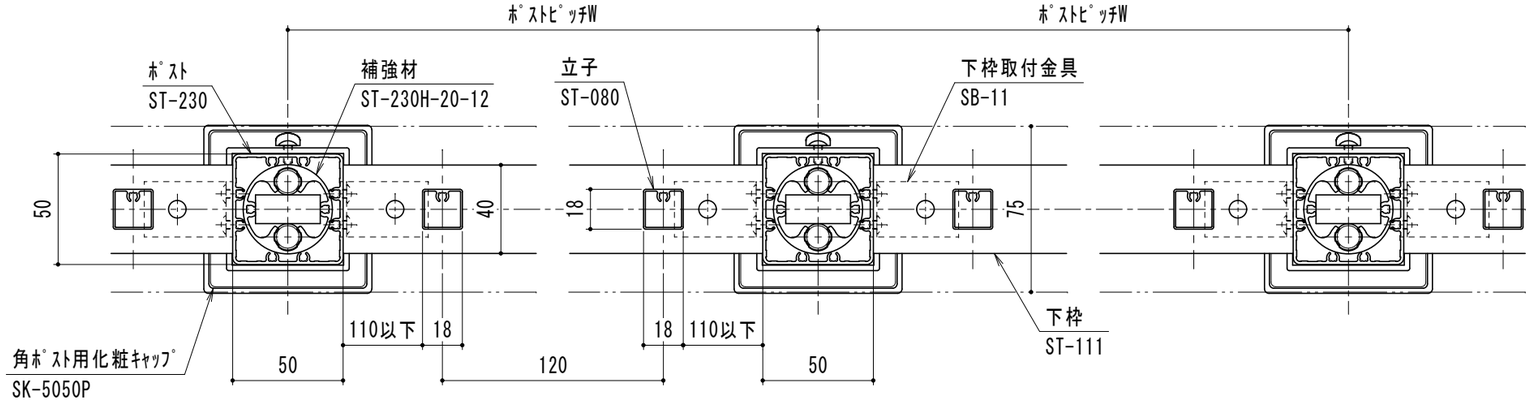

名称	縮尺	品番
スカイトップ　５０角　１段上笠木立子タイプ　ツインアンカー	1/2　1/10	50KSMK40-T