

名 称




スカイトップ 35丸 1段上笠木パンチングタイプ 溶接アンカー




縮 尺




1/2      1/10




品番

M35SMK50-P

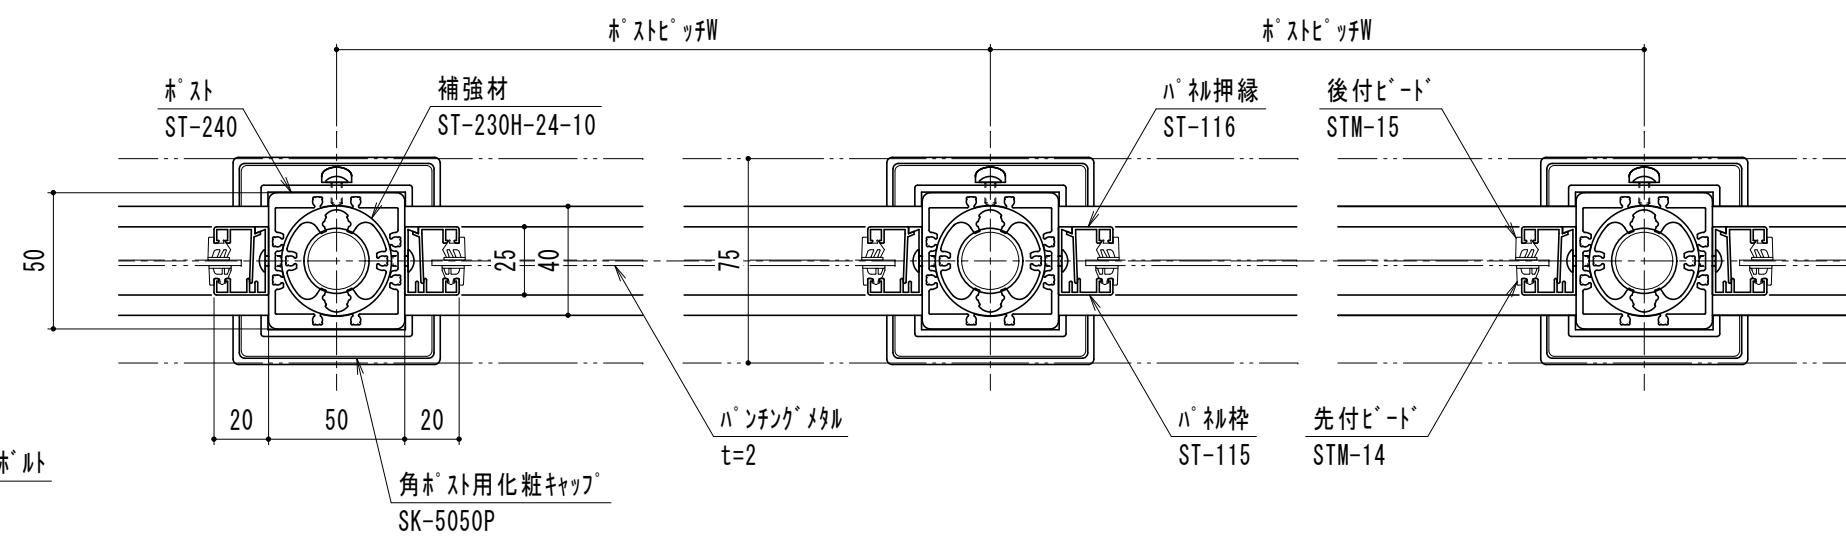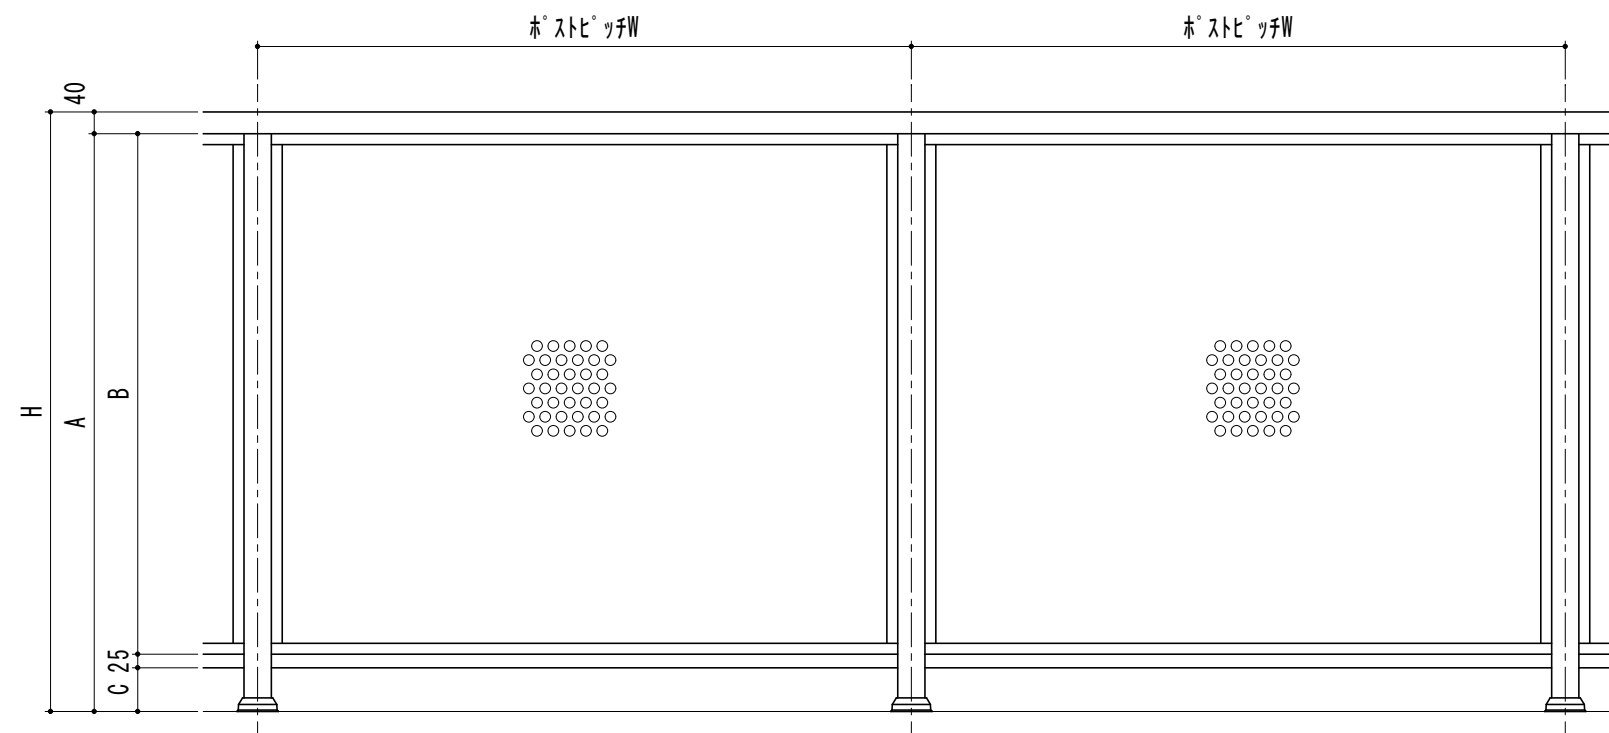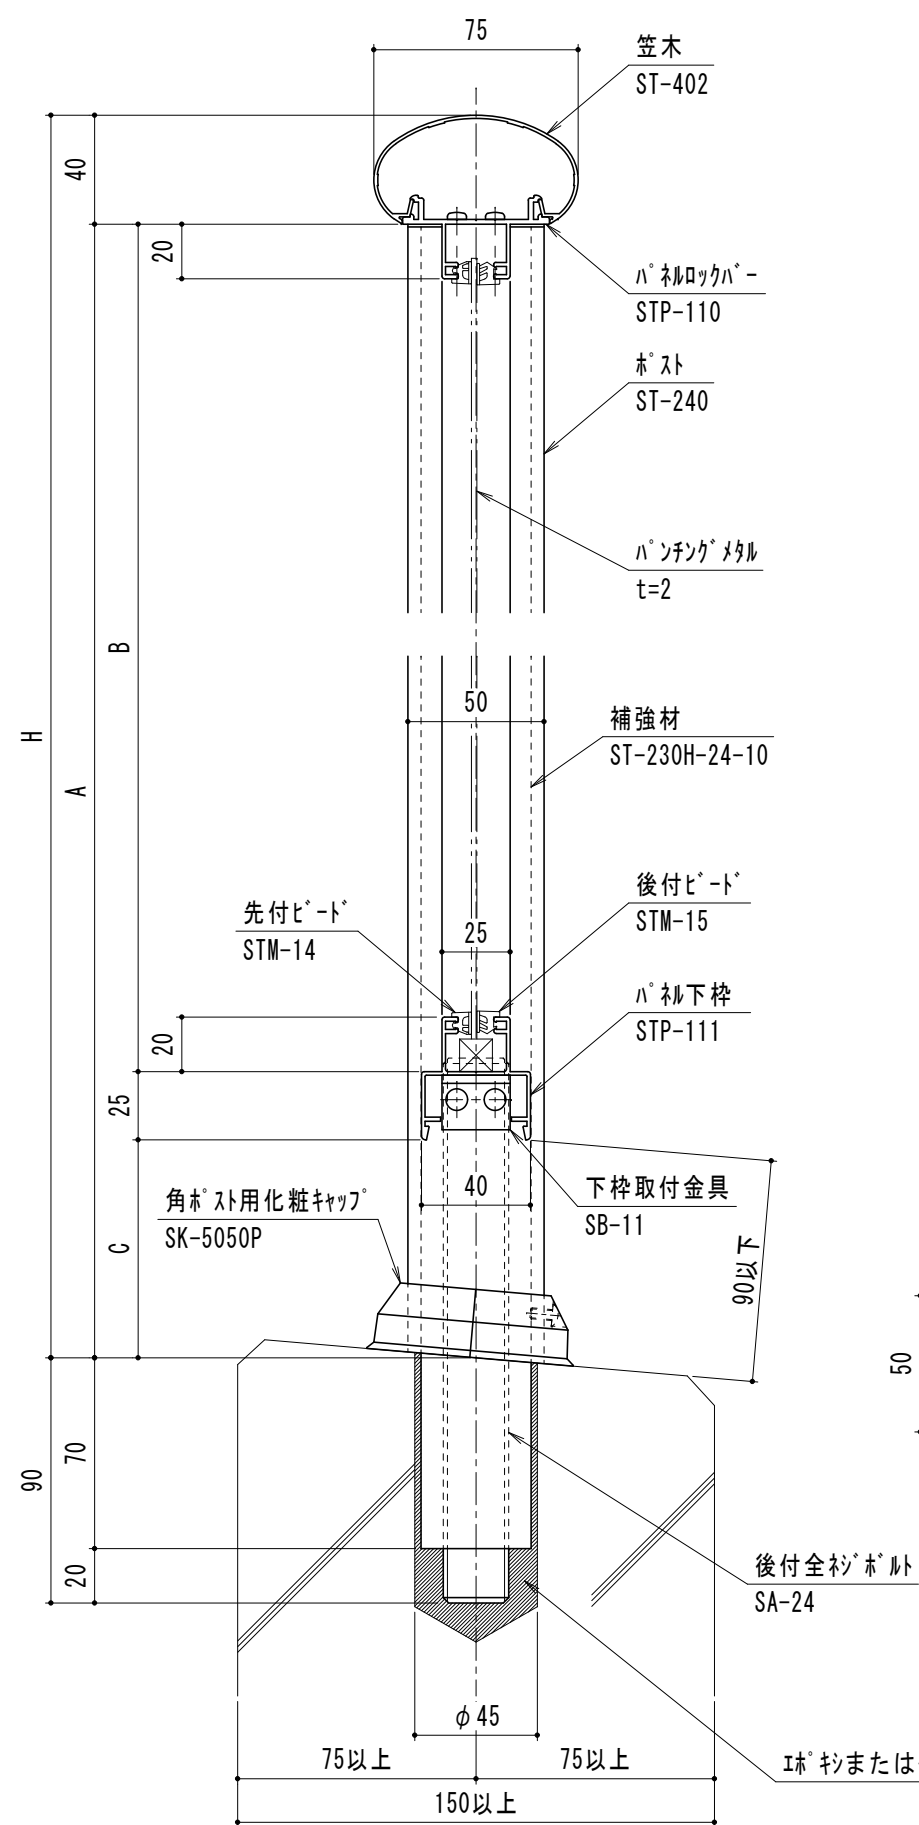

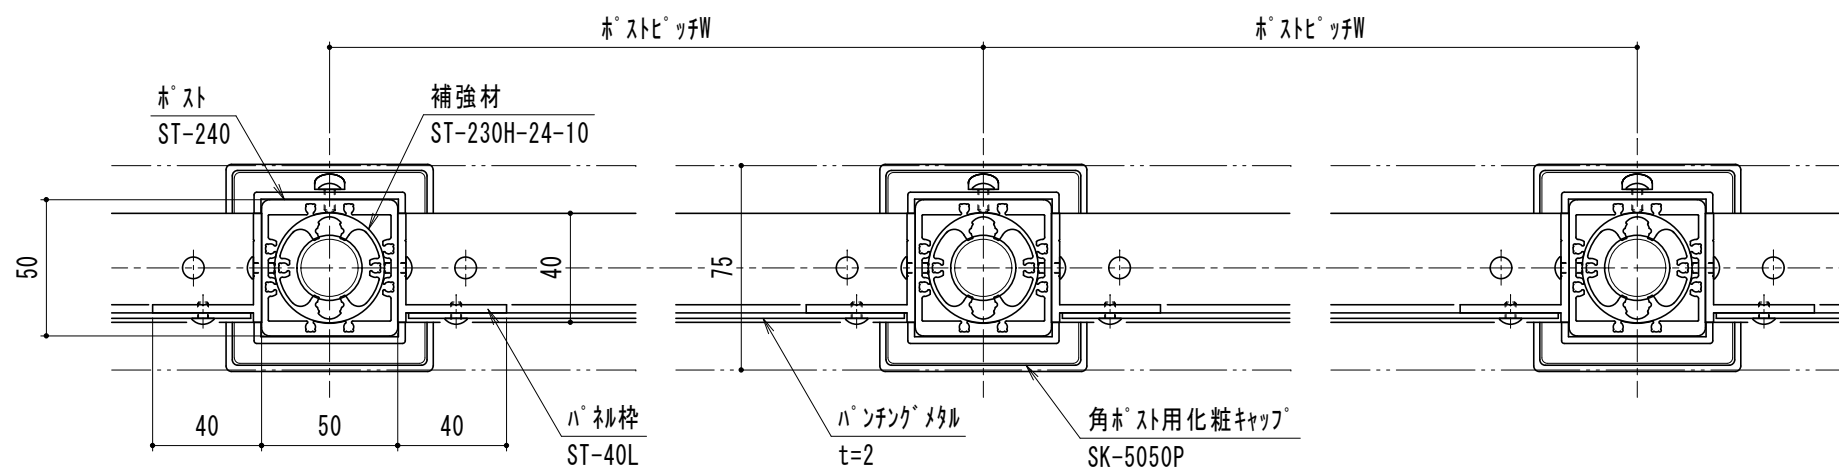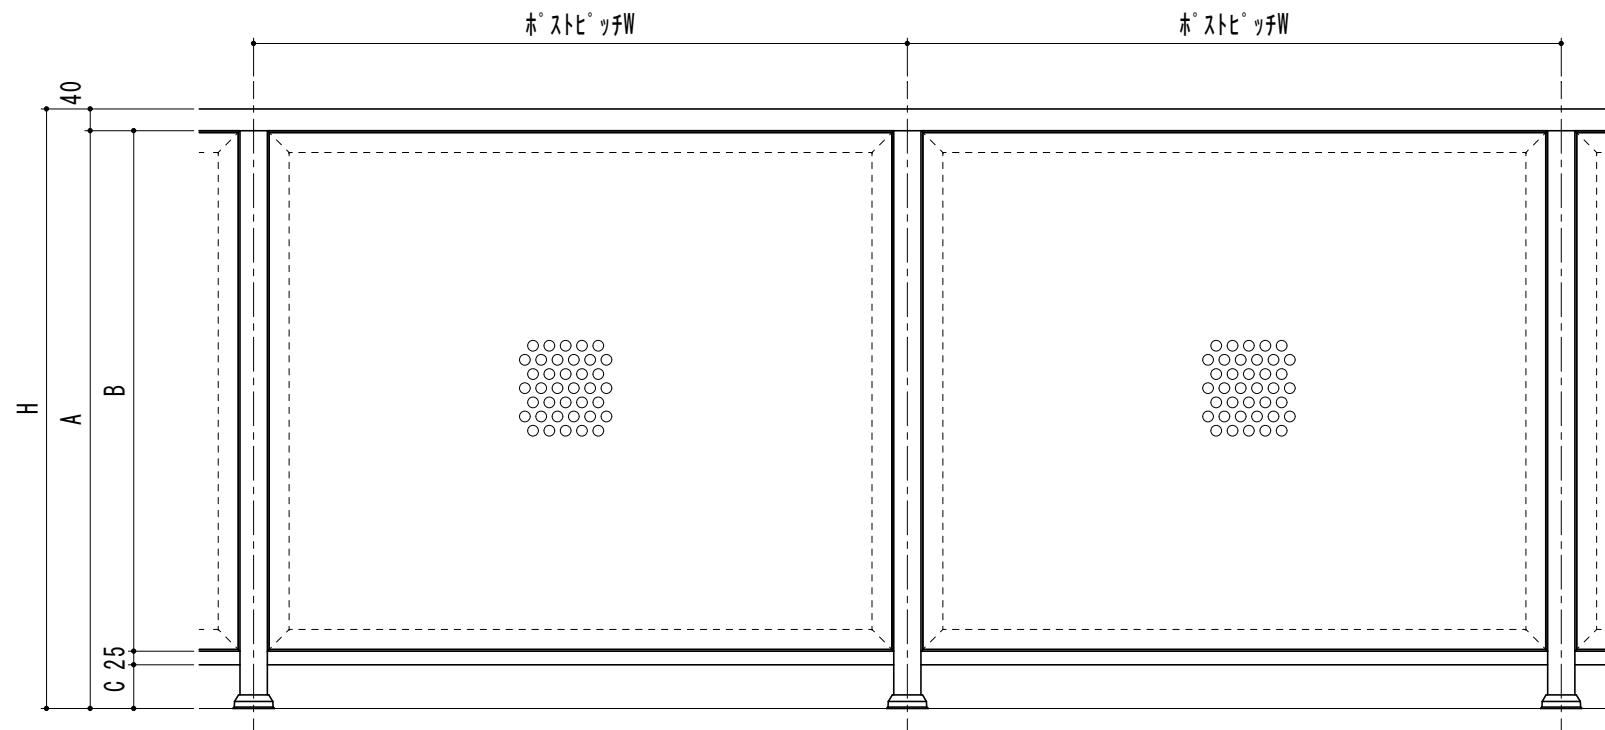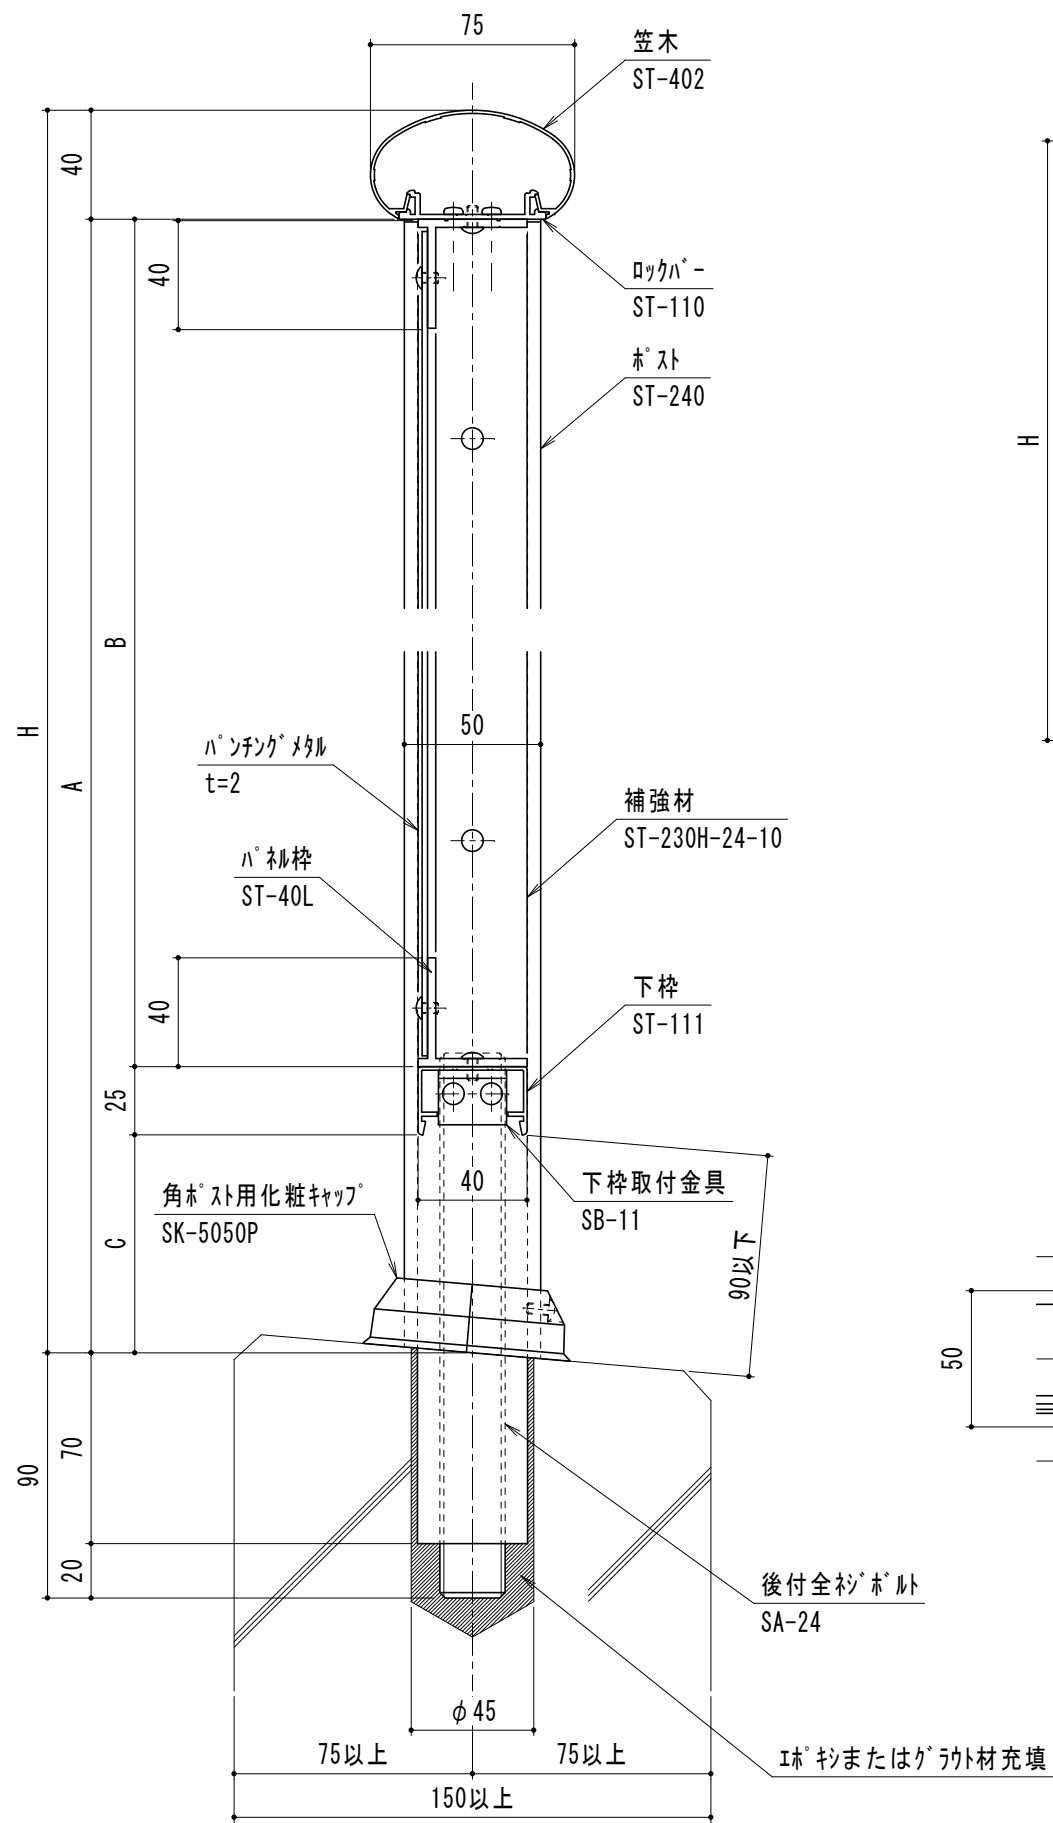

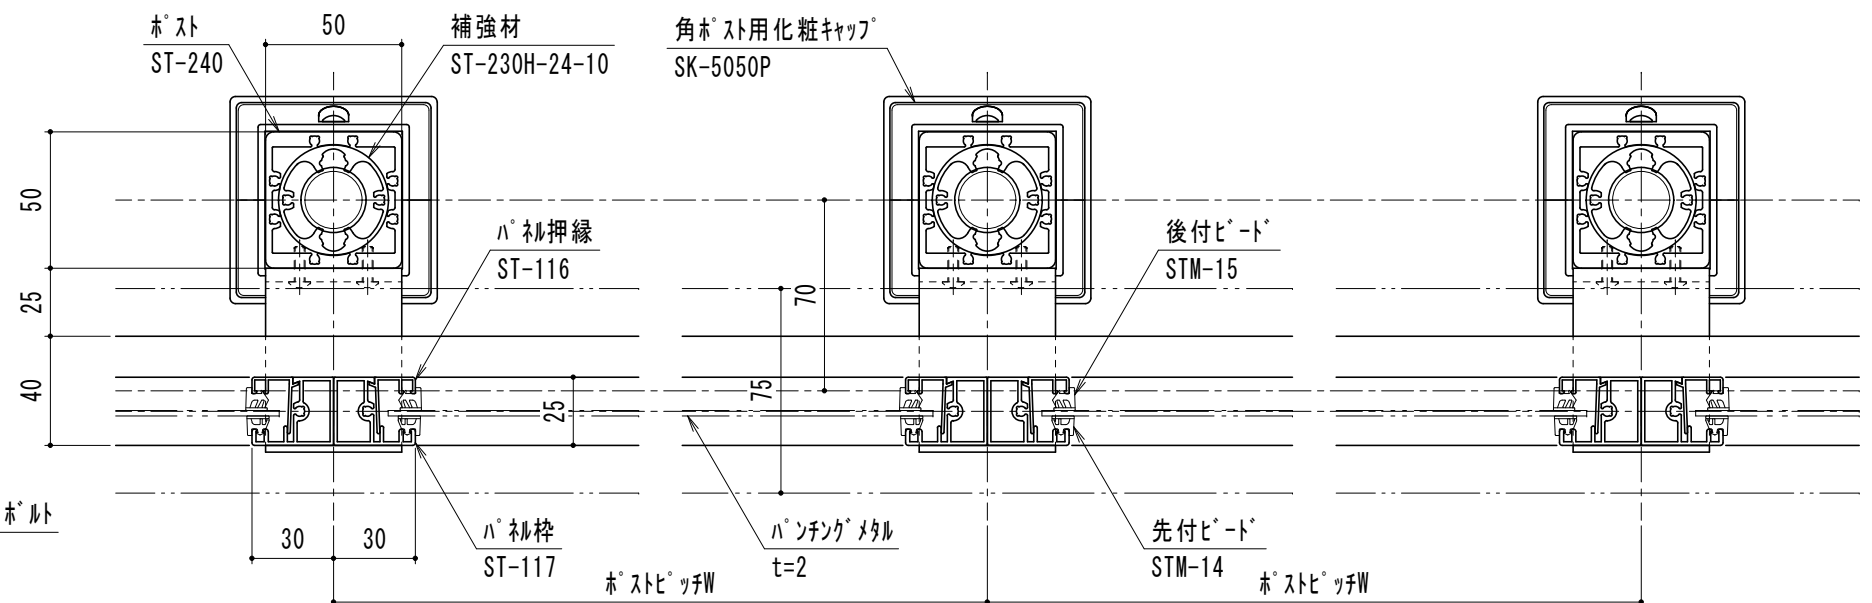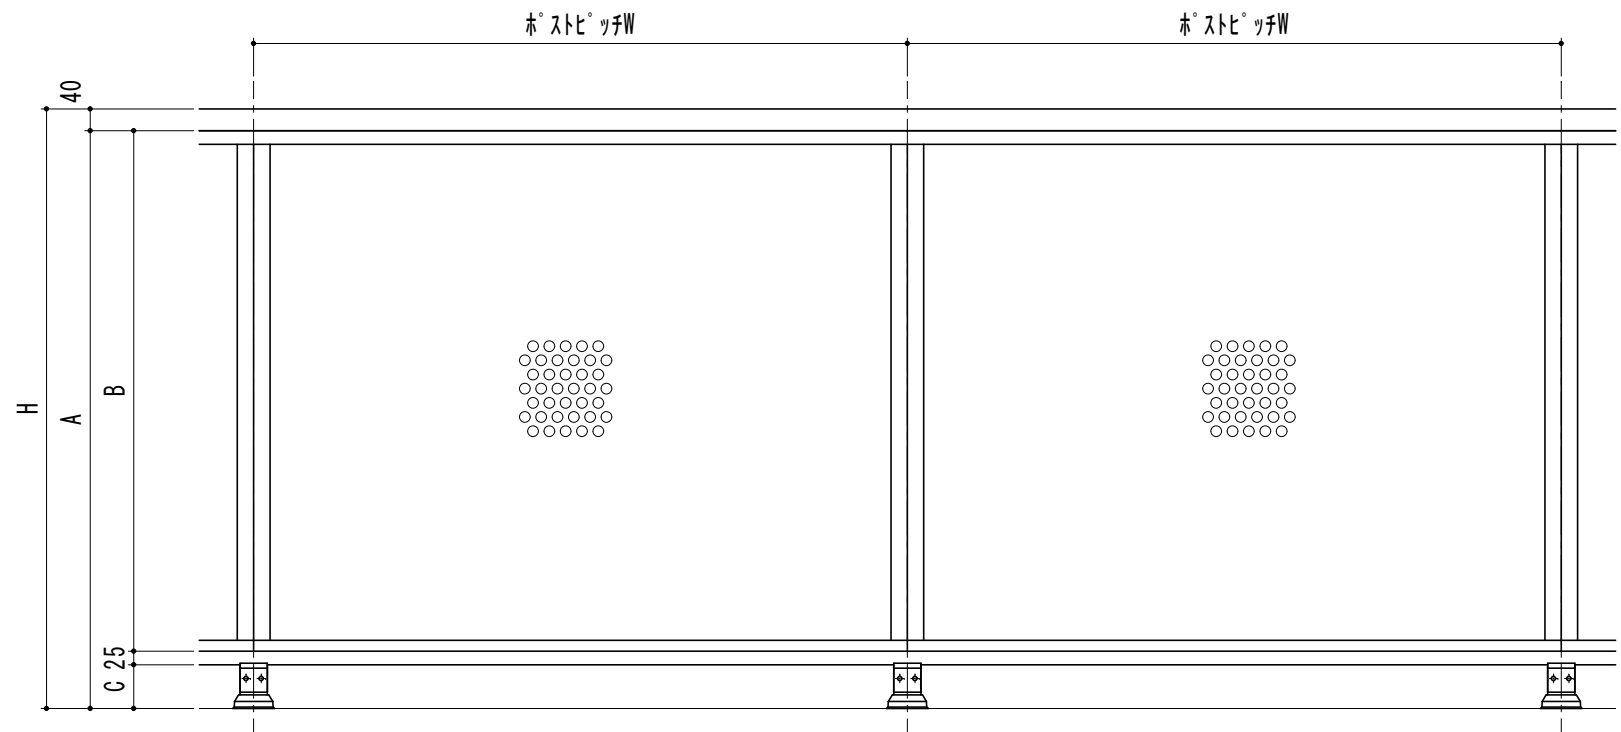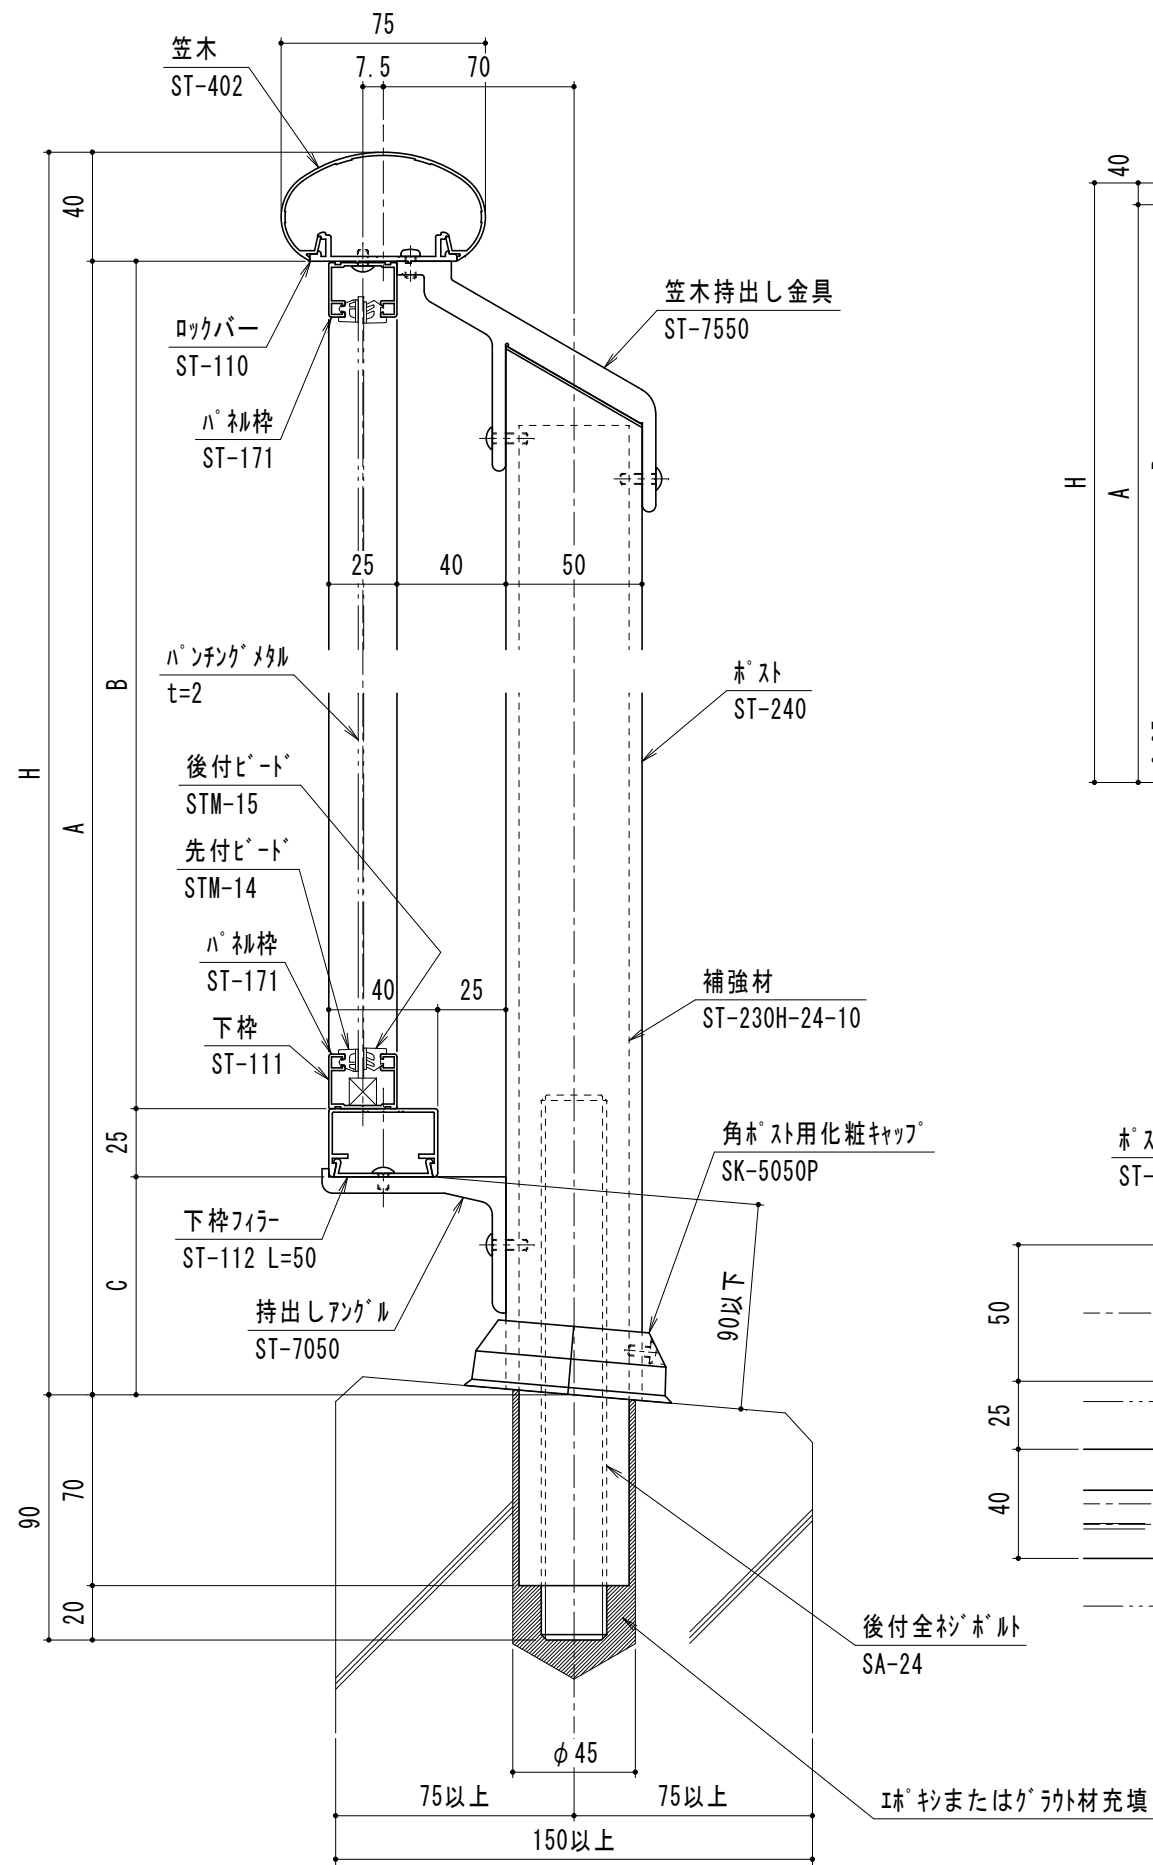

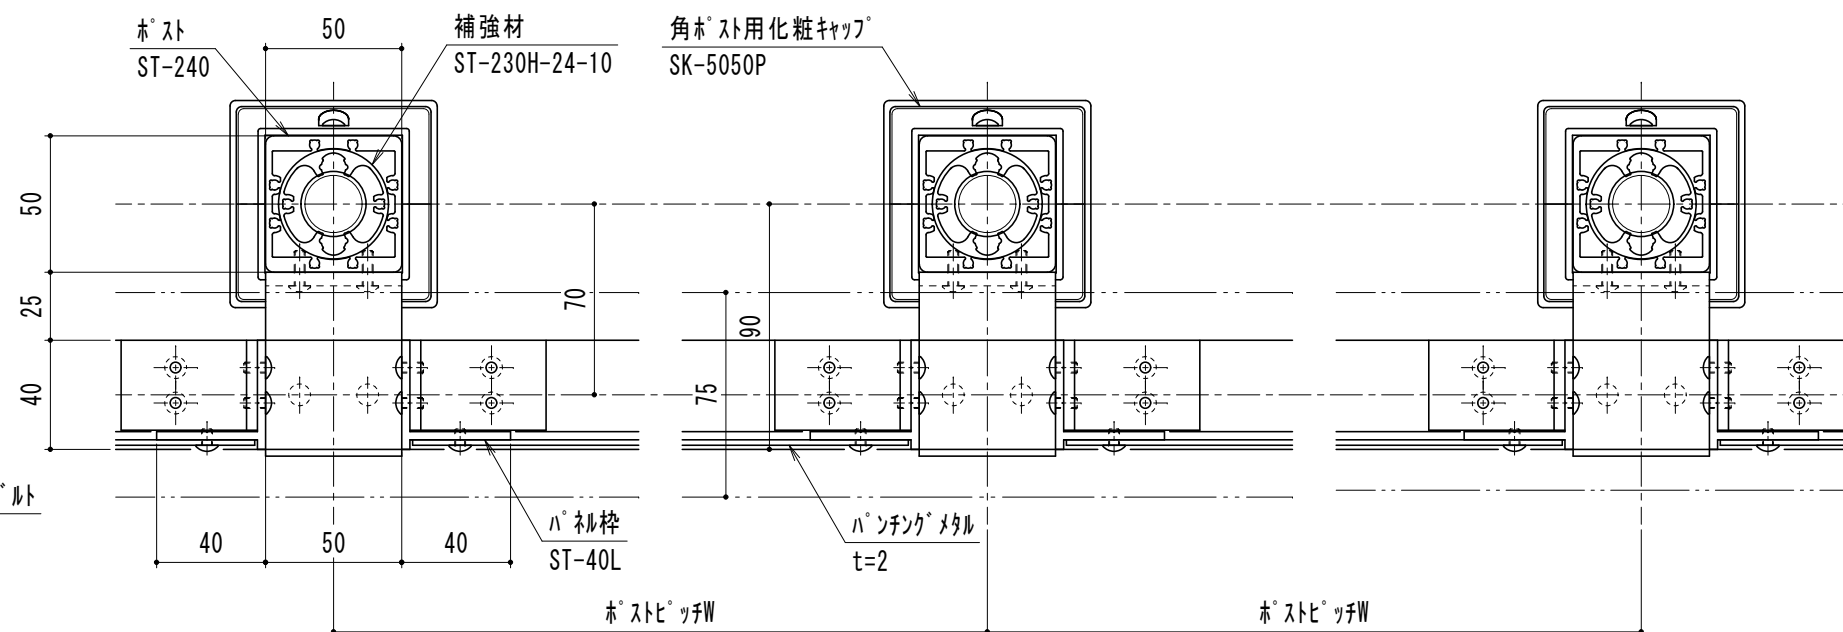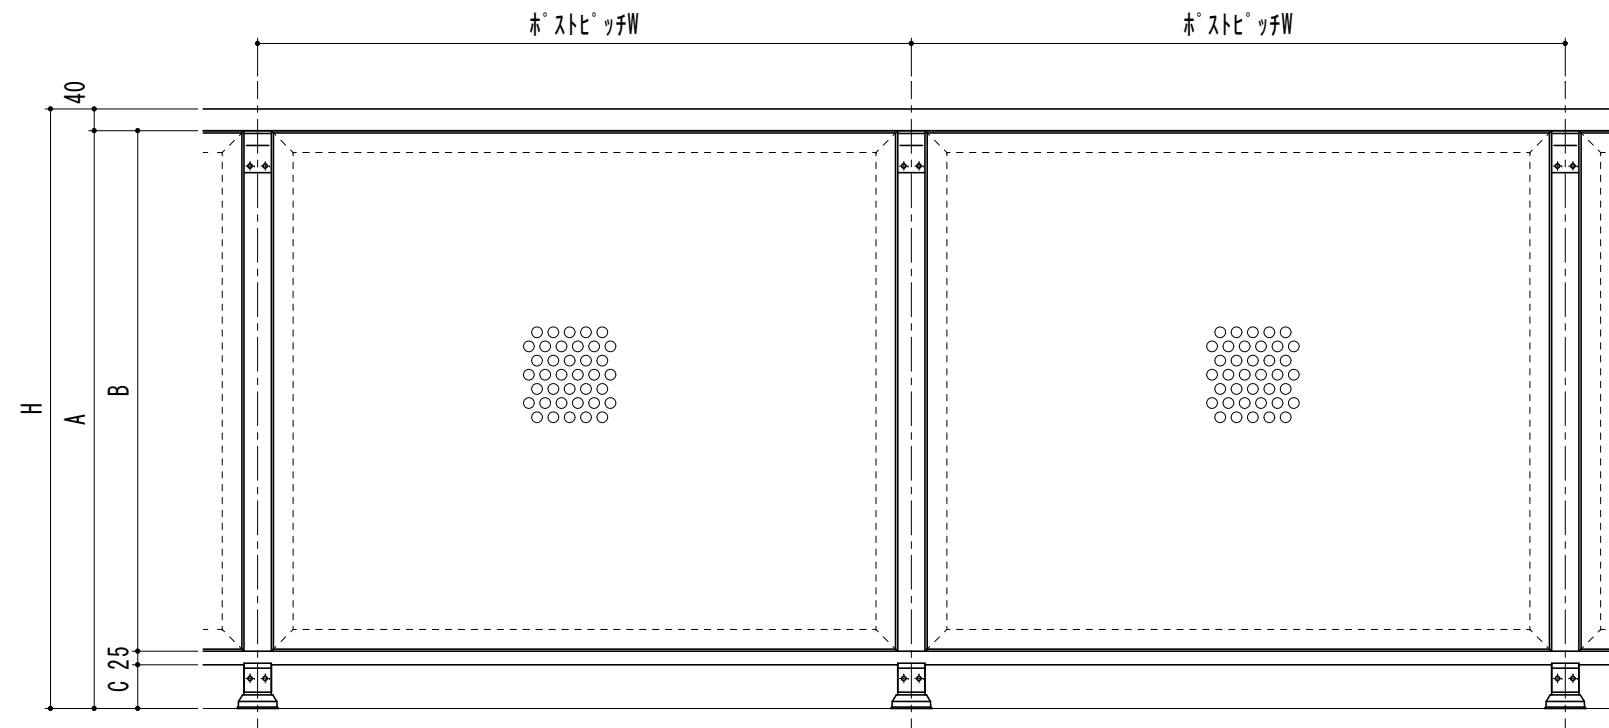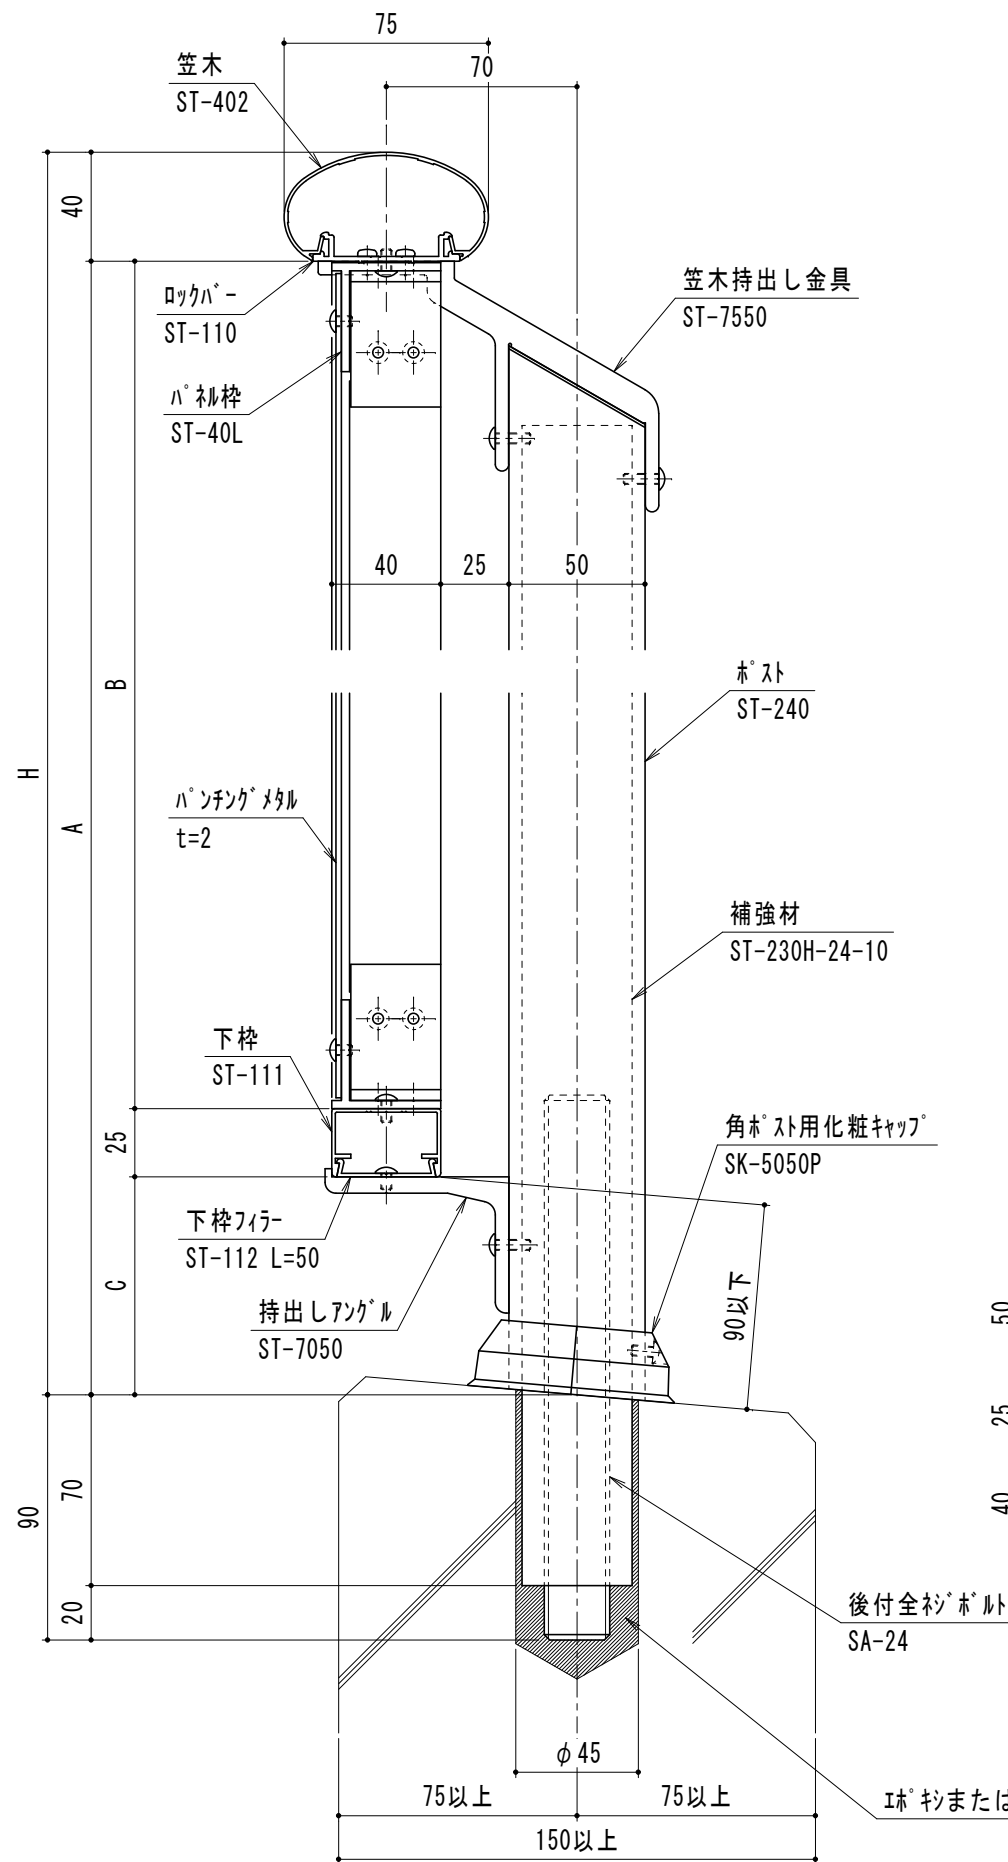

名 称




スカイトップ 50角 1段外笠木持出しパンチング直付けタイプ 補強材埋込み




縮 尺

1/2 1/10




品 番

K50SSK40M-PJ

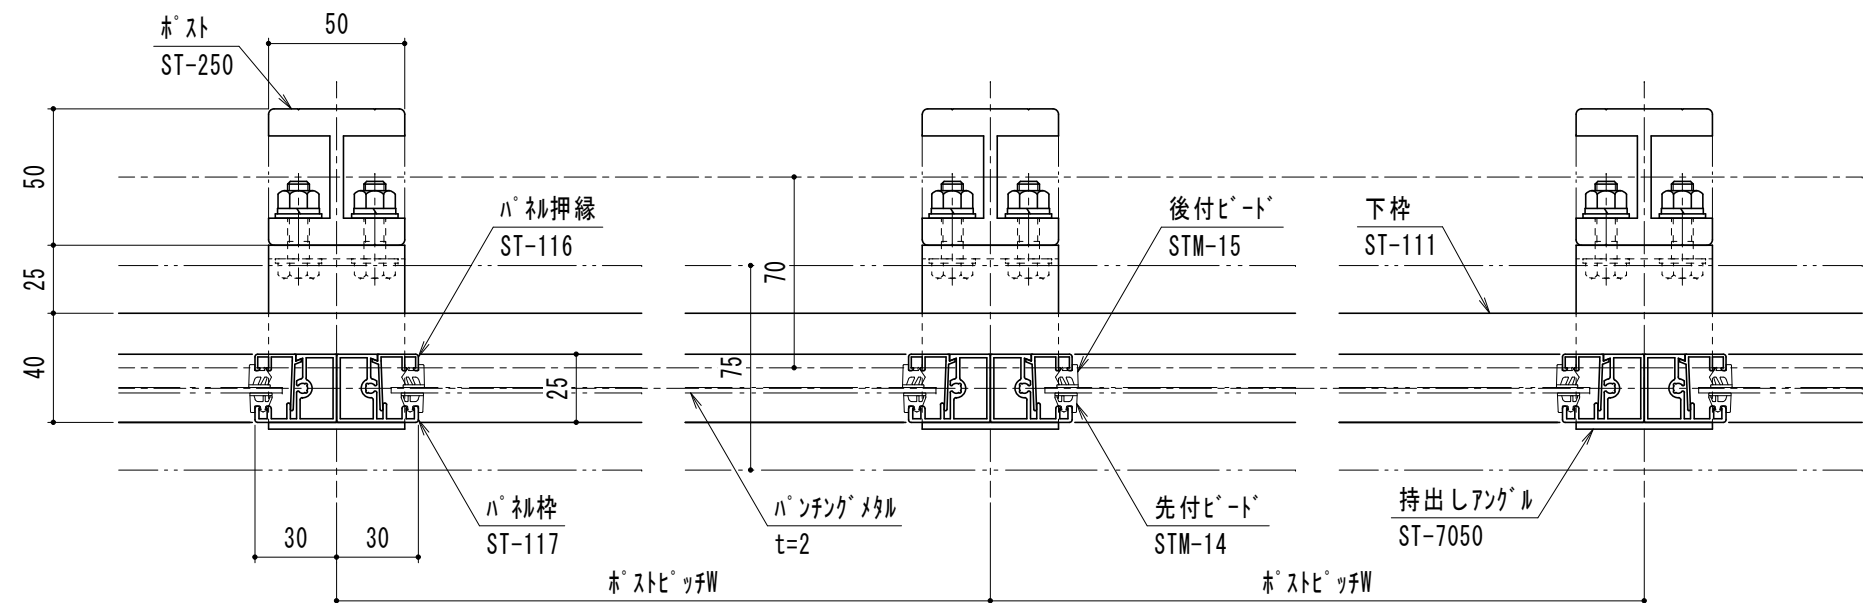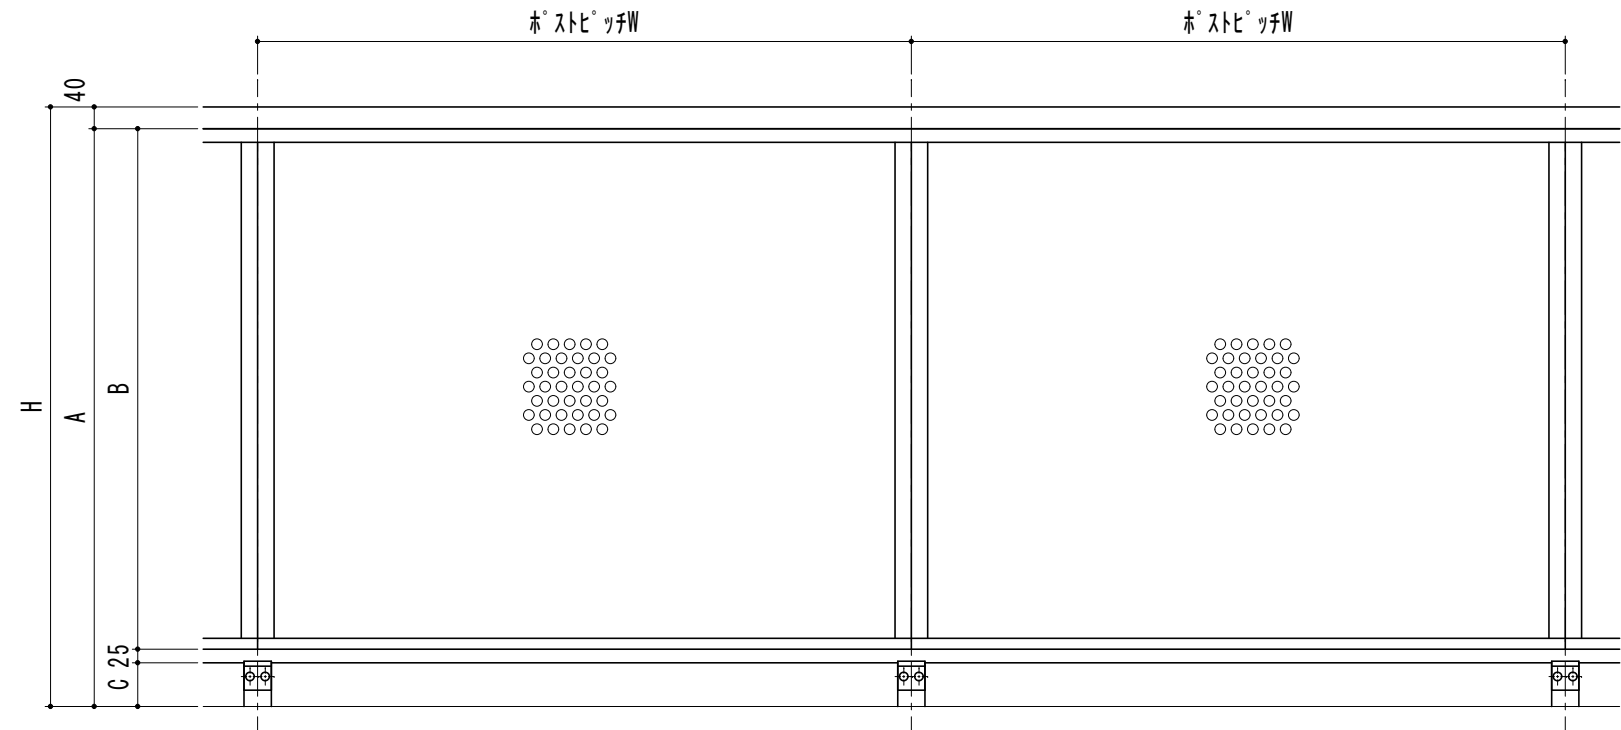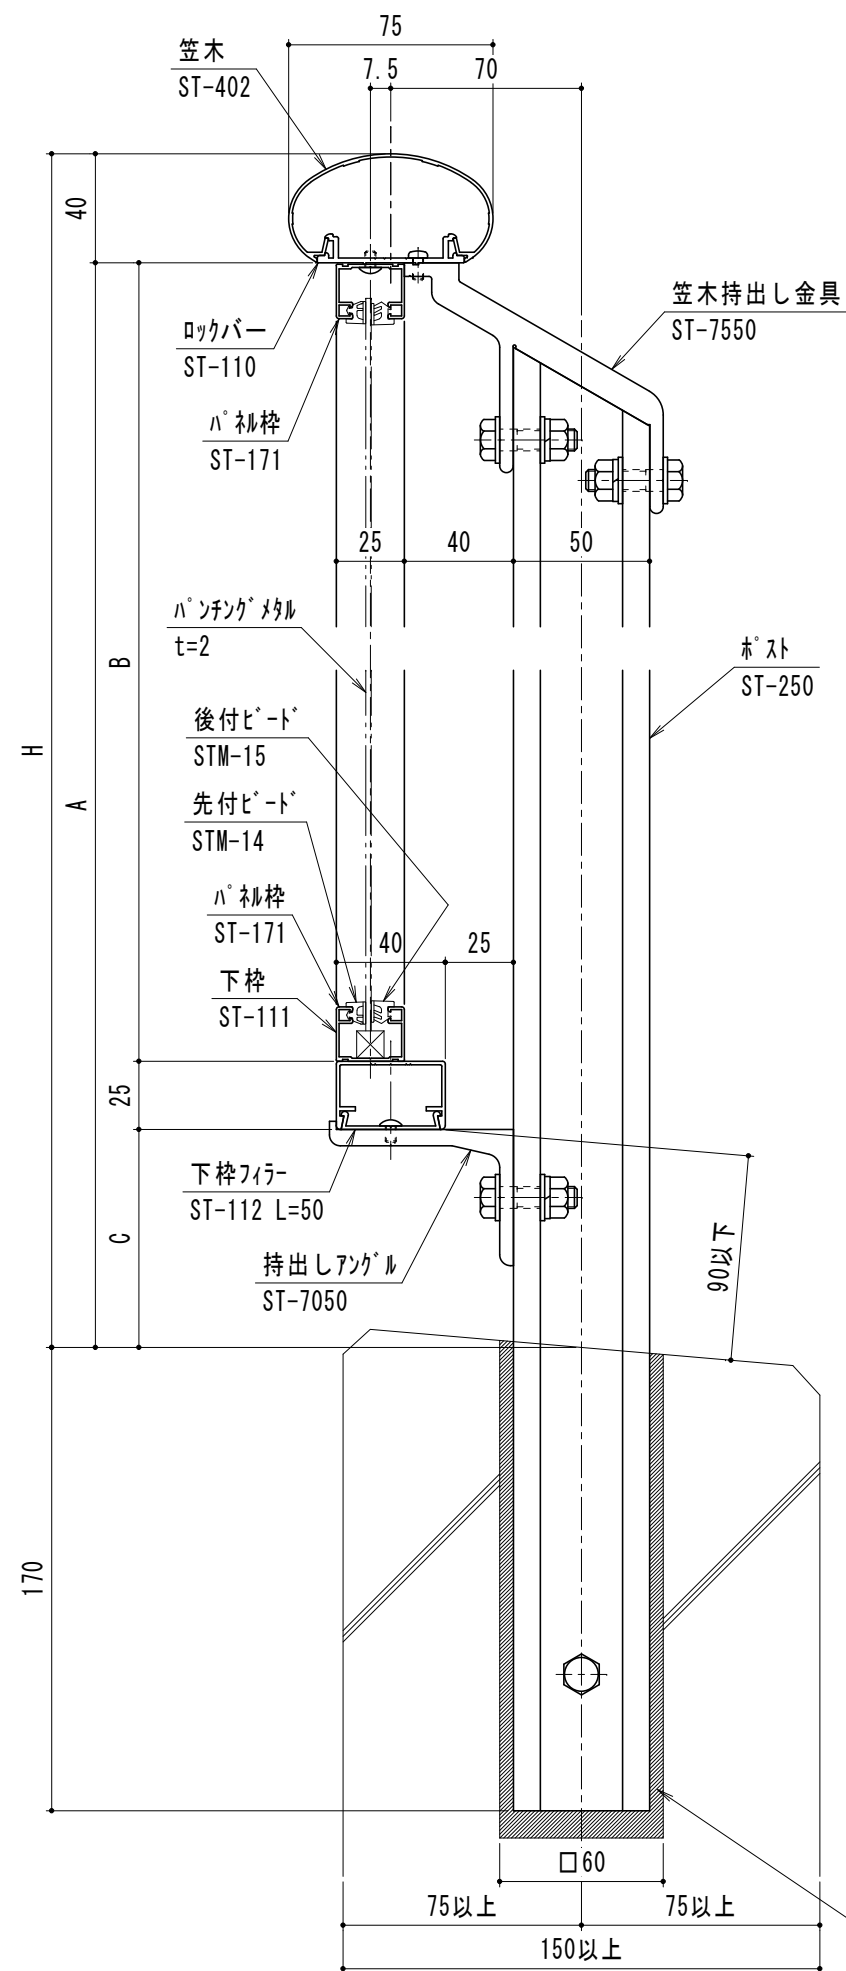

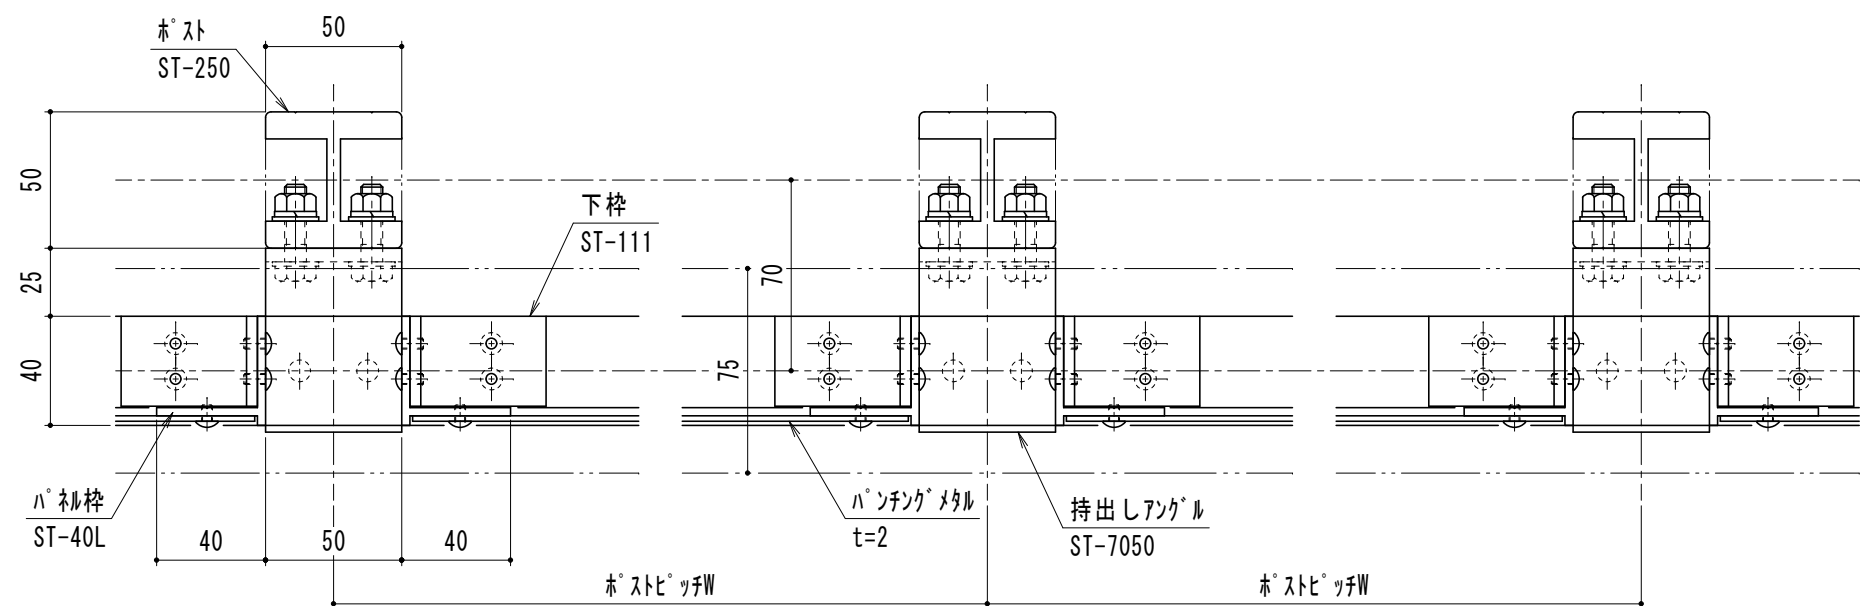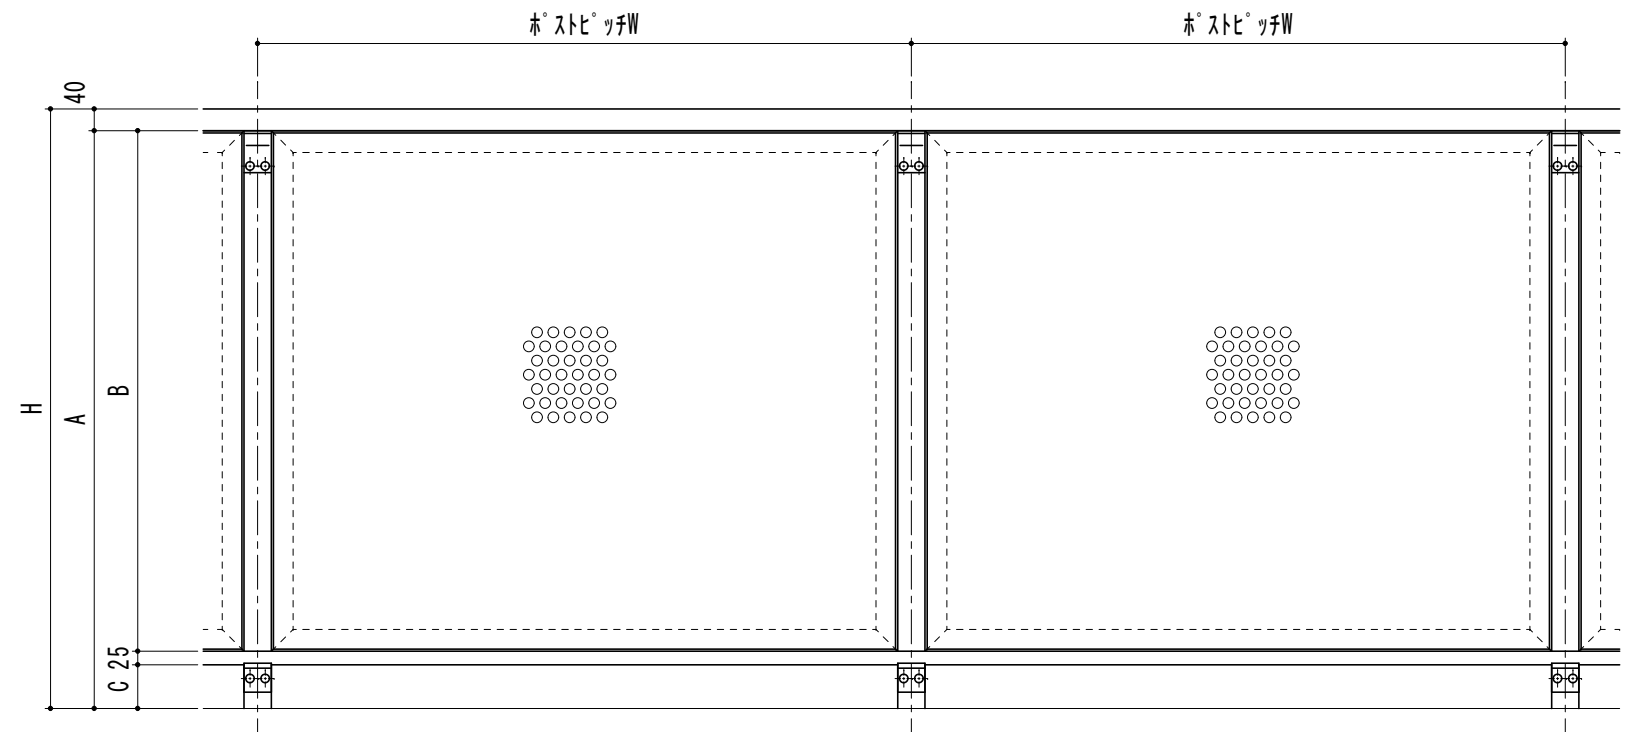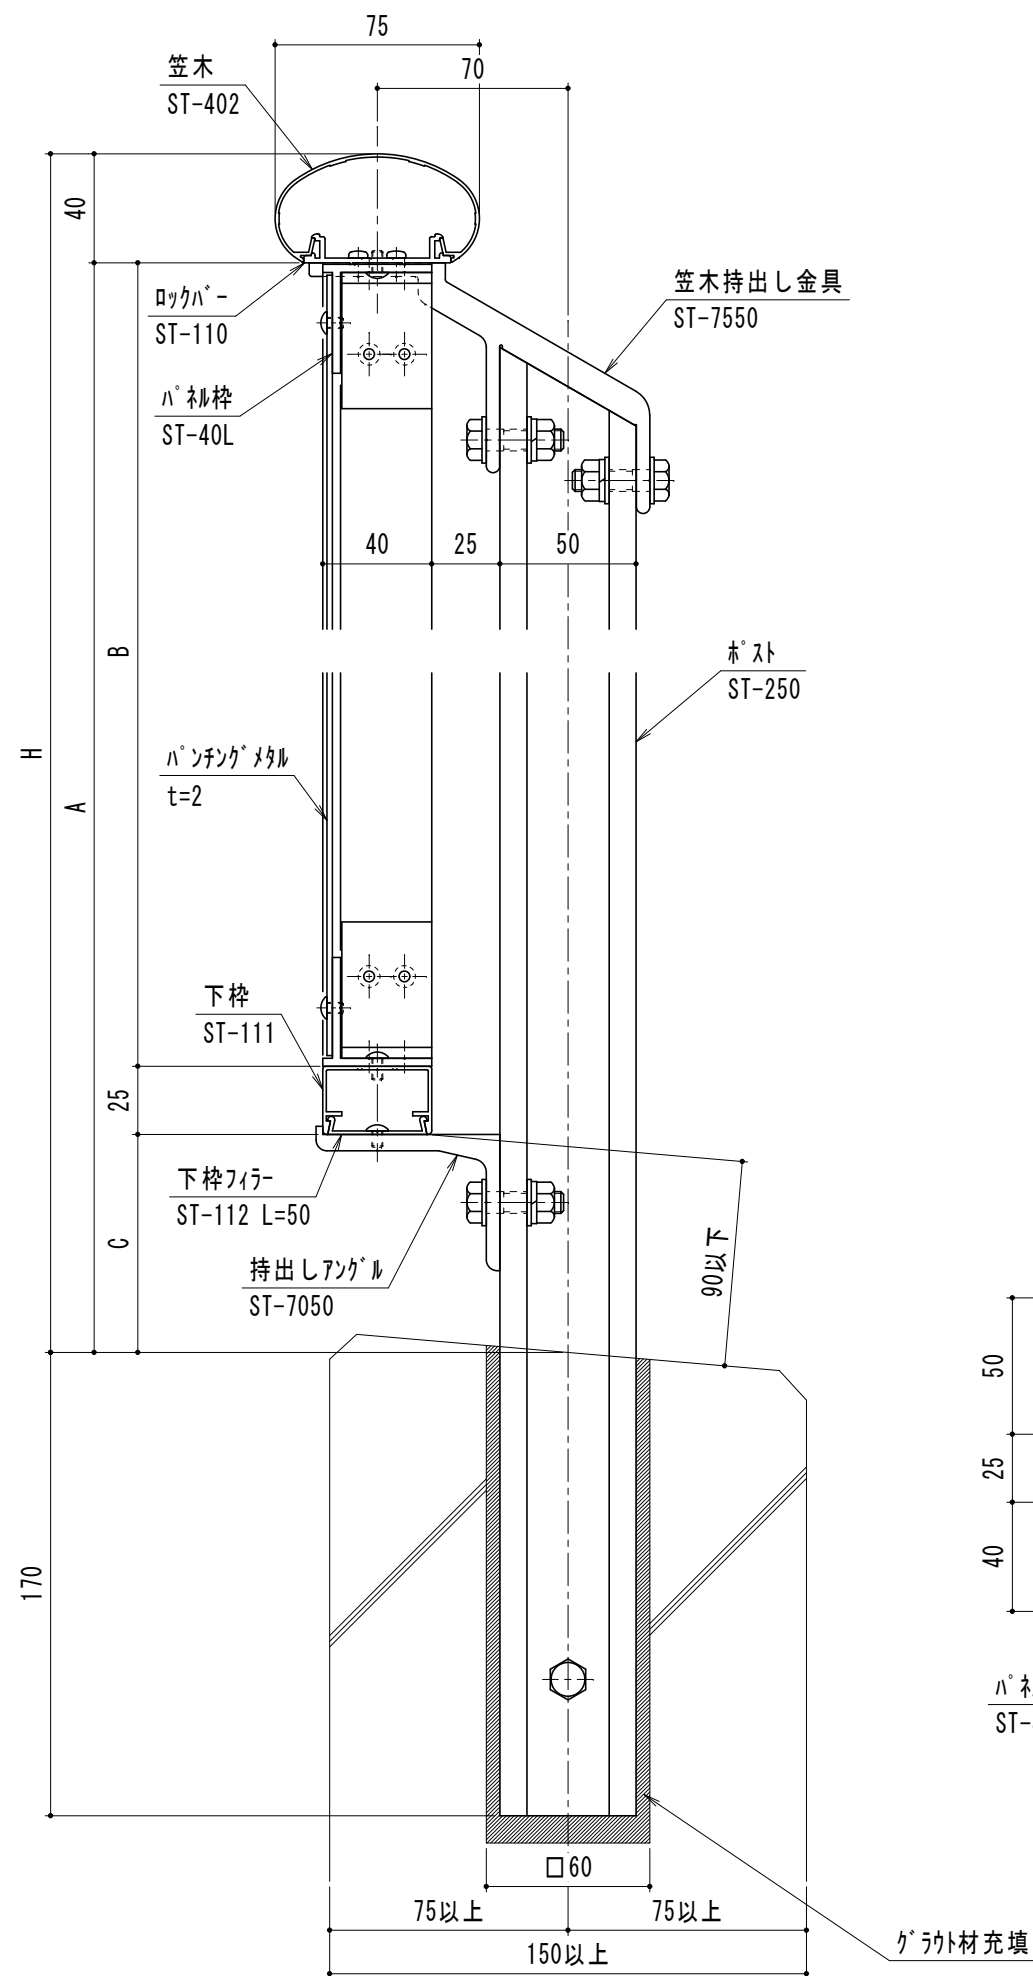



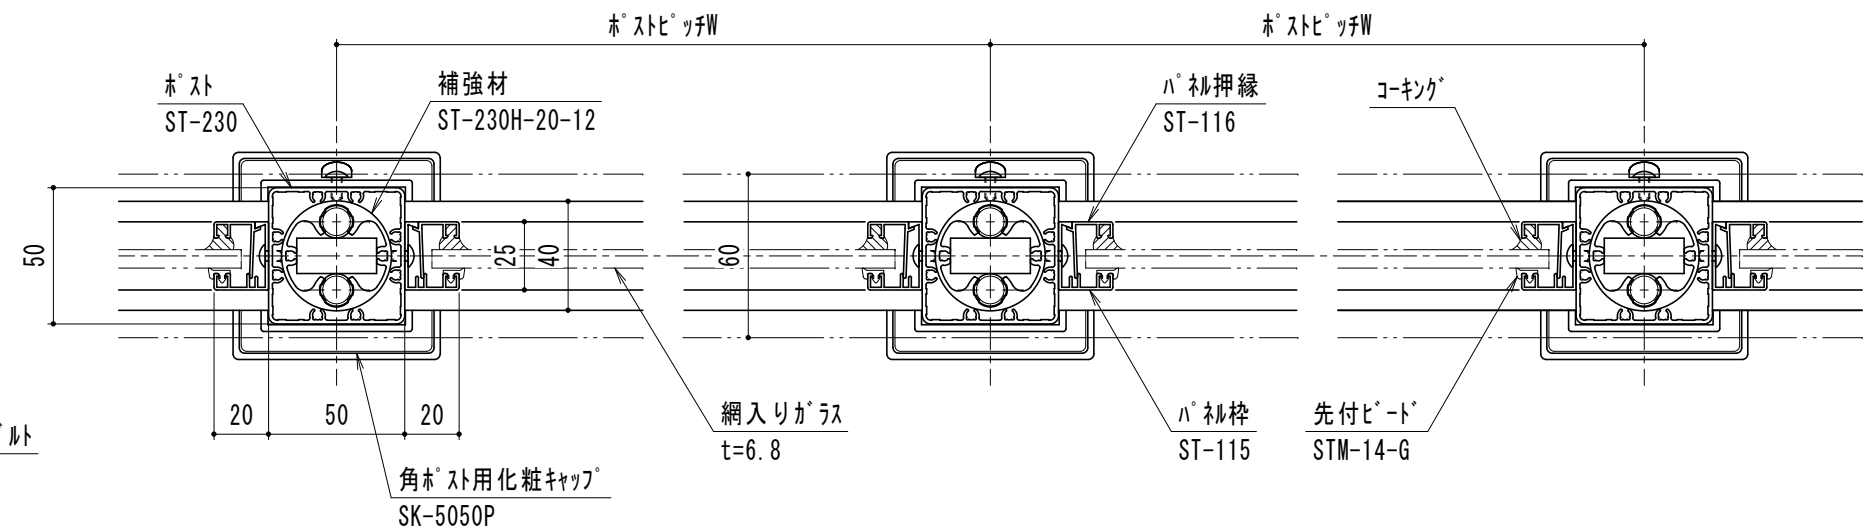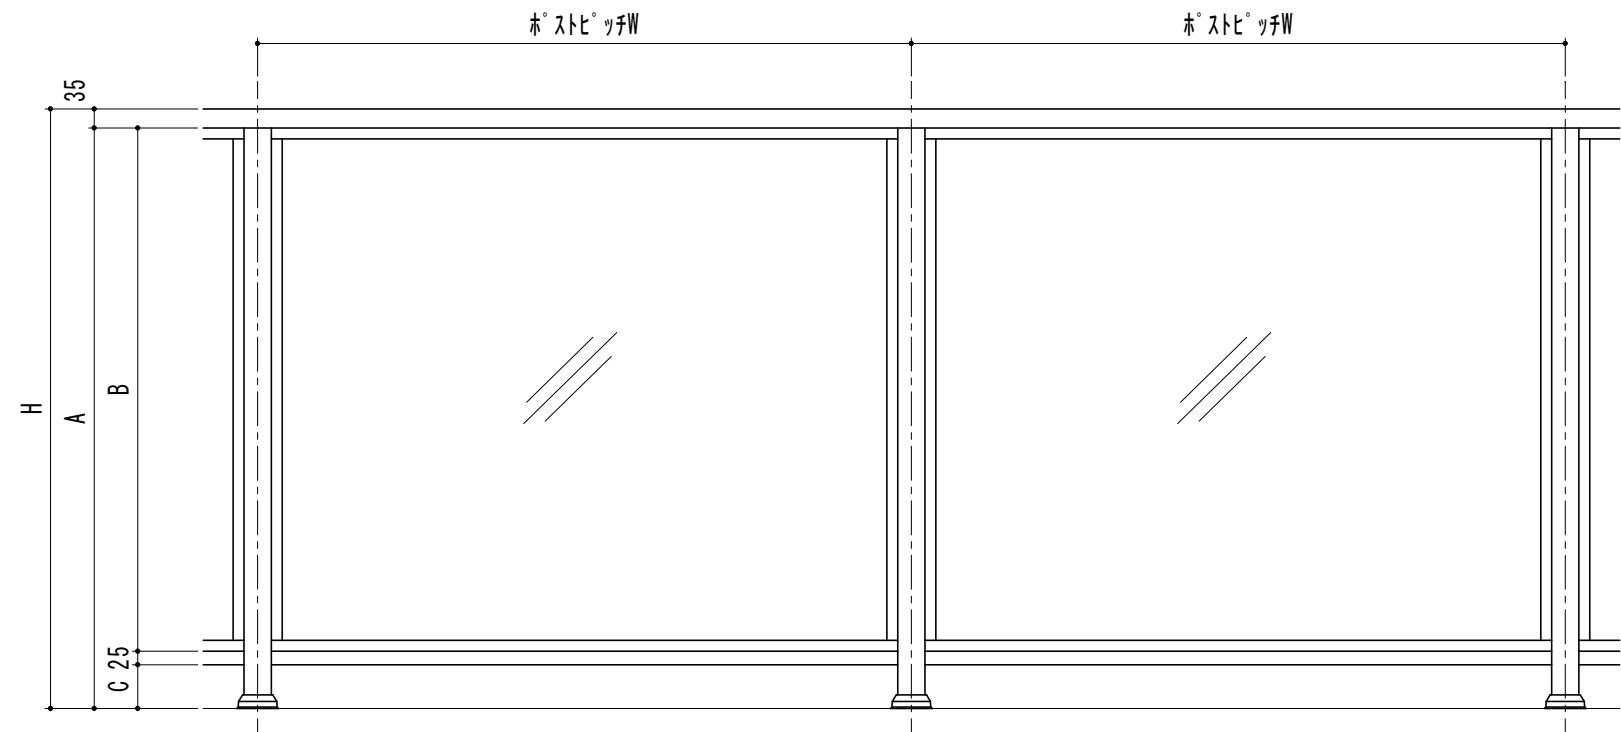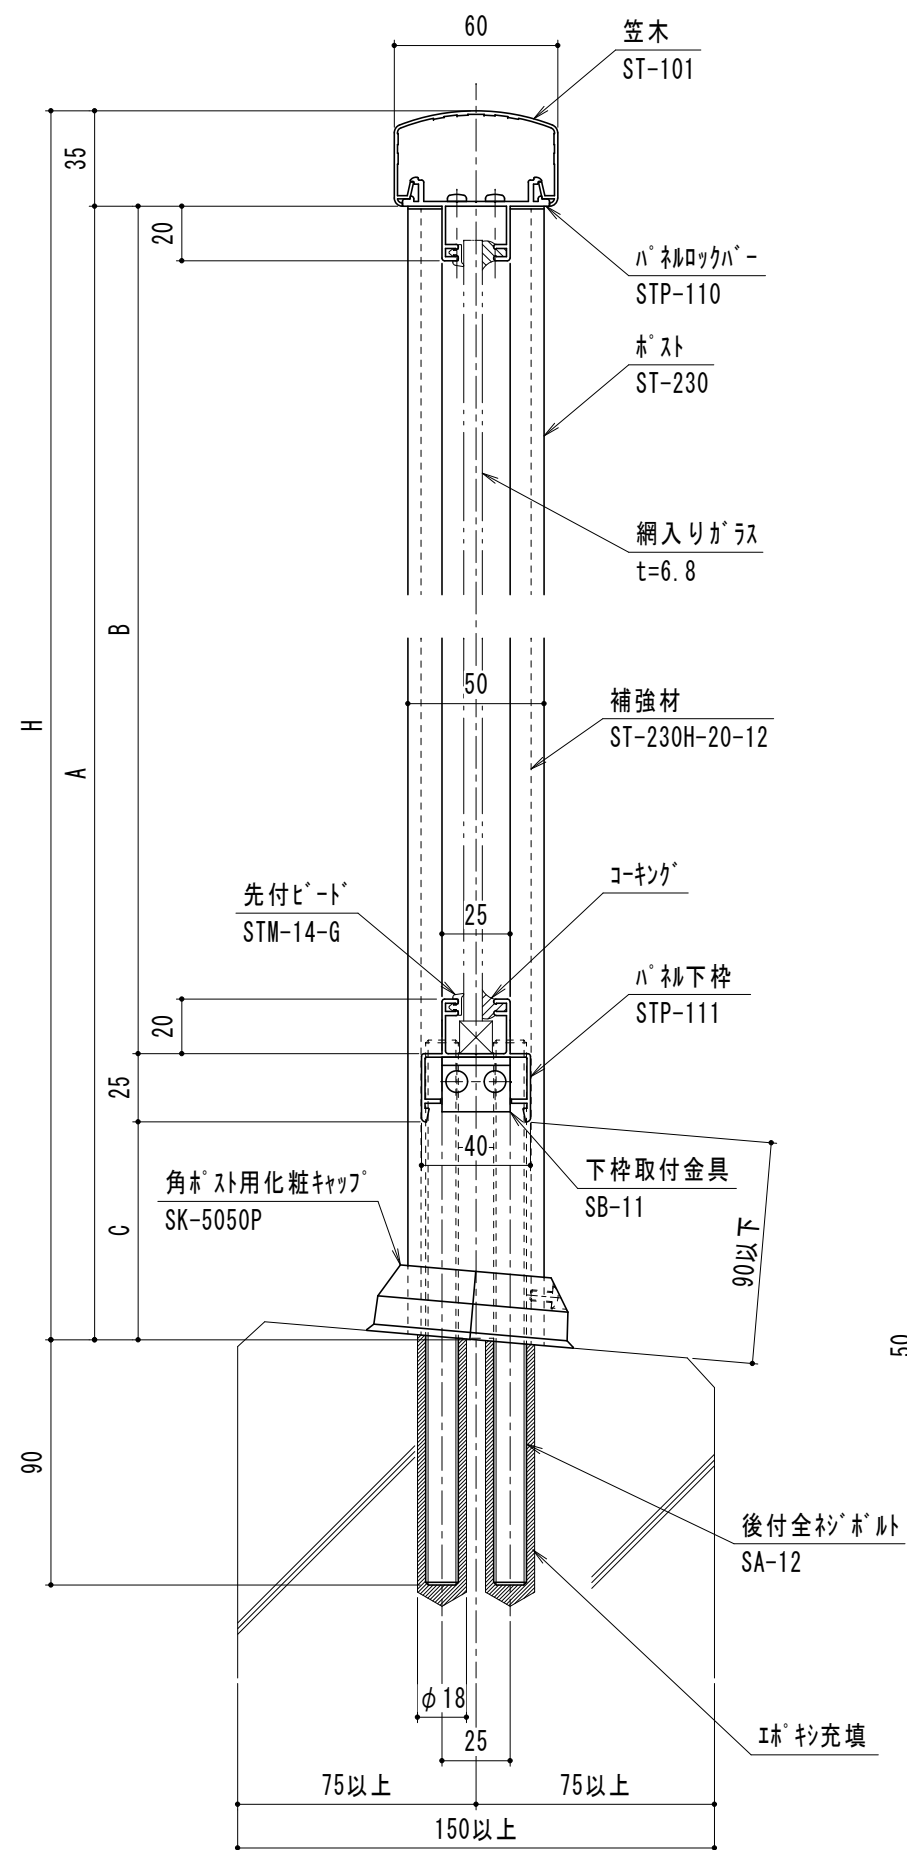

名 称




スカイトップ 50角 1段上笠木ガラスタイプ ツインアンカー




縮 尺

$$\frac{1}{2} \quad \frac{1}{10}$$

品番

50KSMK35-G

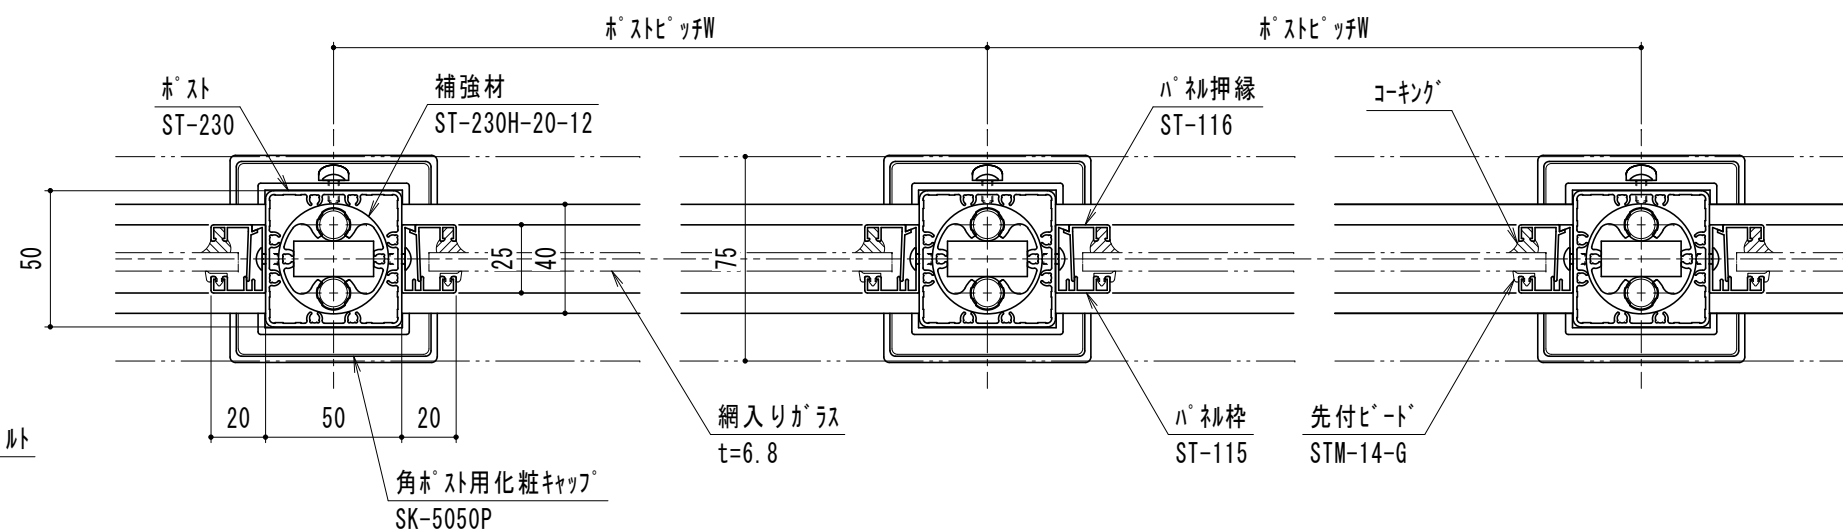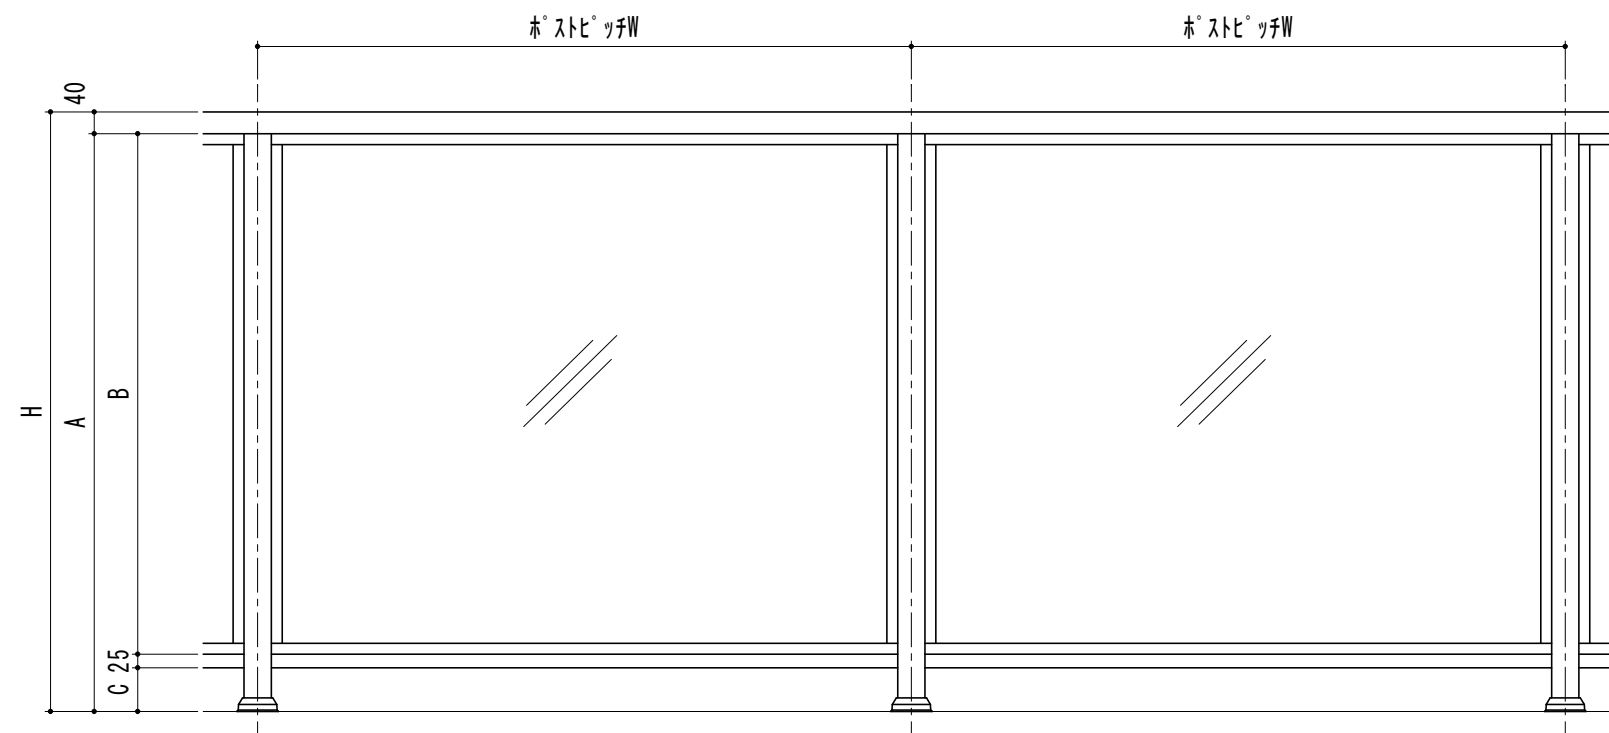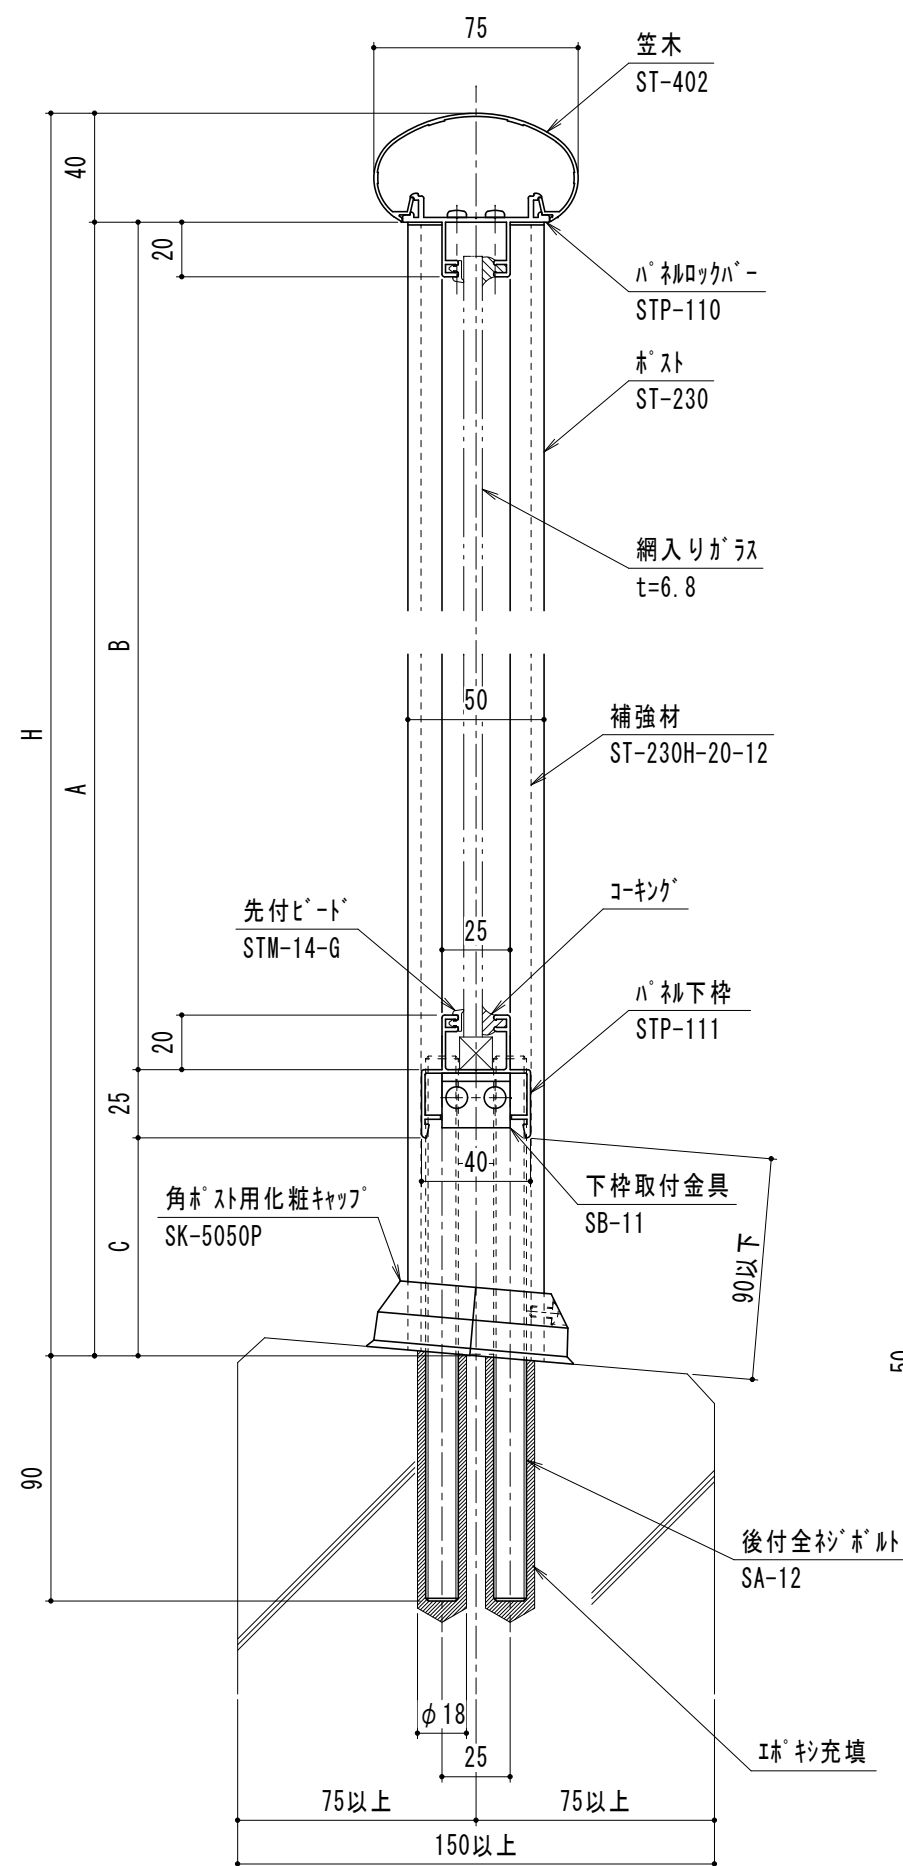

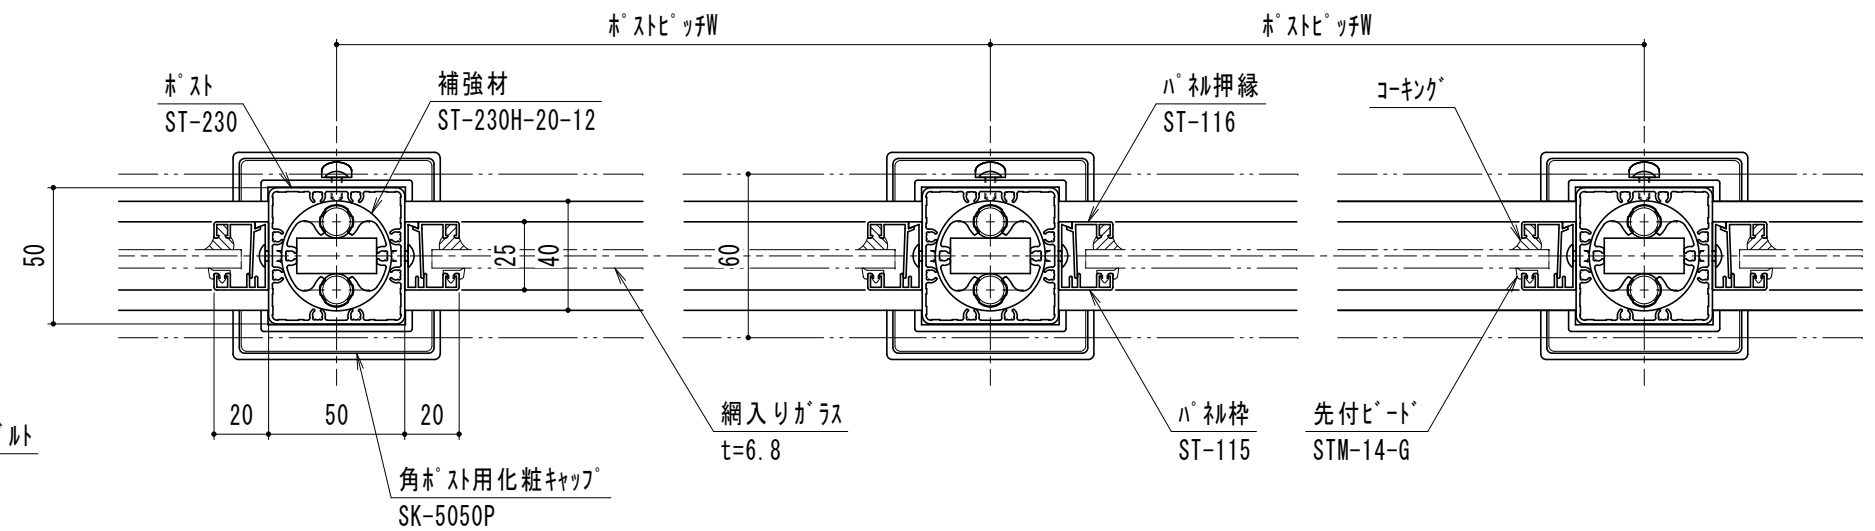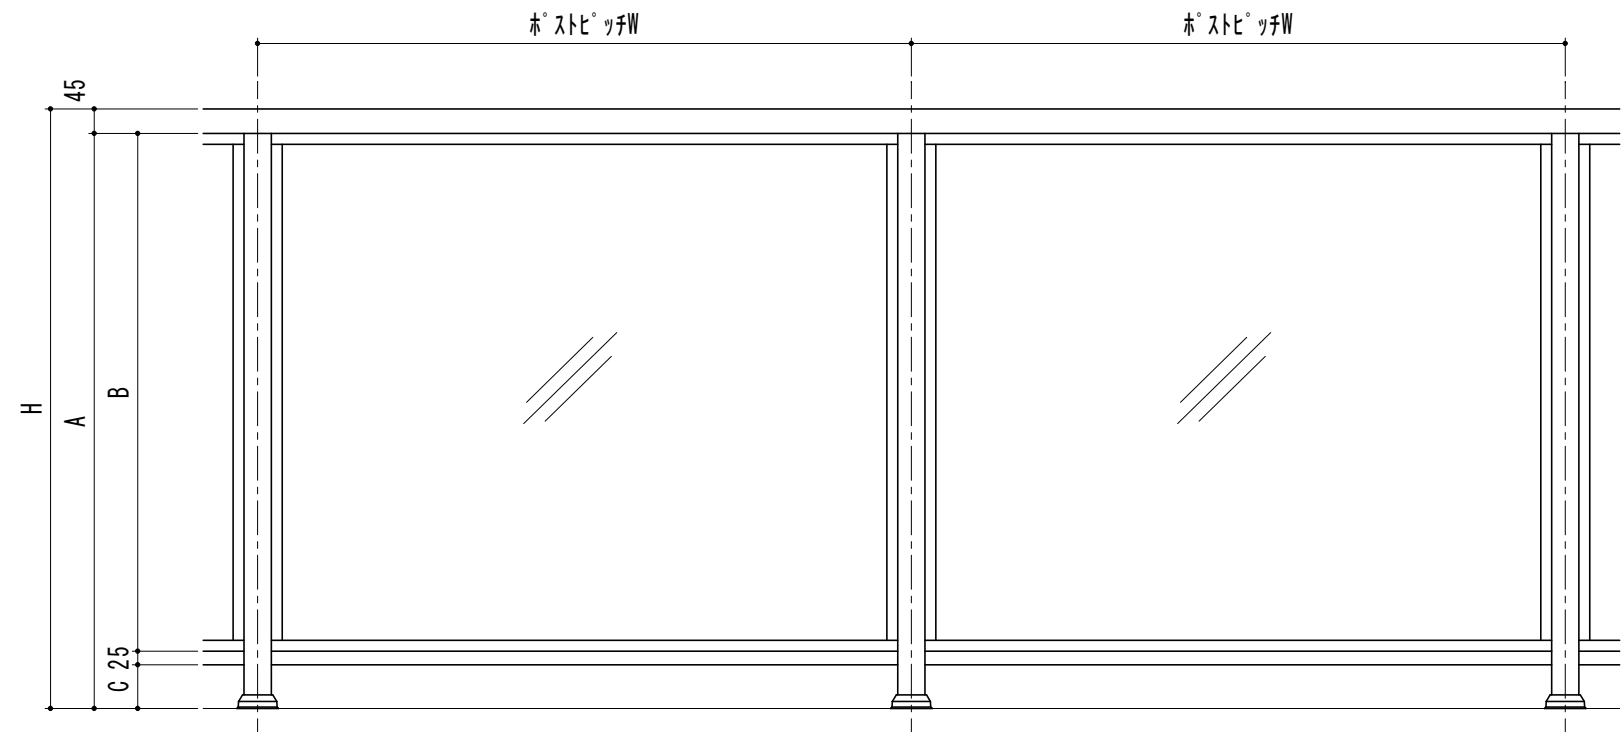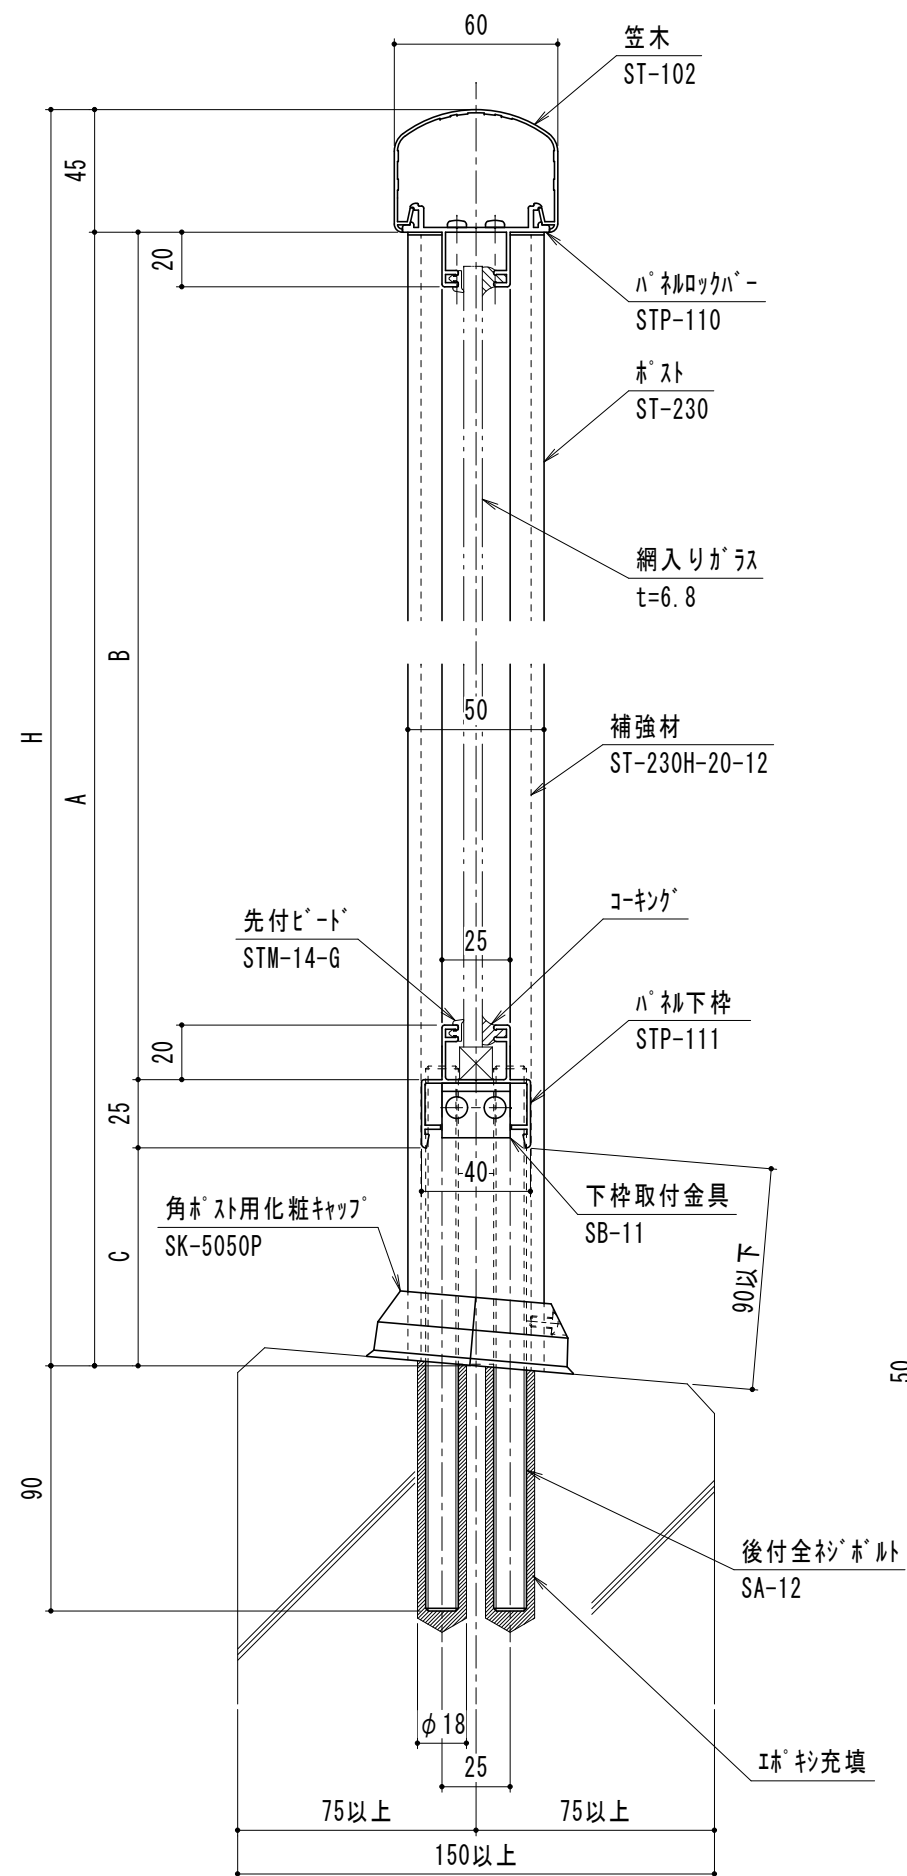




名 称

スカイトップ 50角 1段上笠木ガラスタイプ ツインアンカー

縮 尺

1/2      1/10

品番  
50KSMK45-G

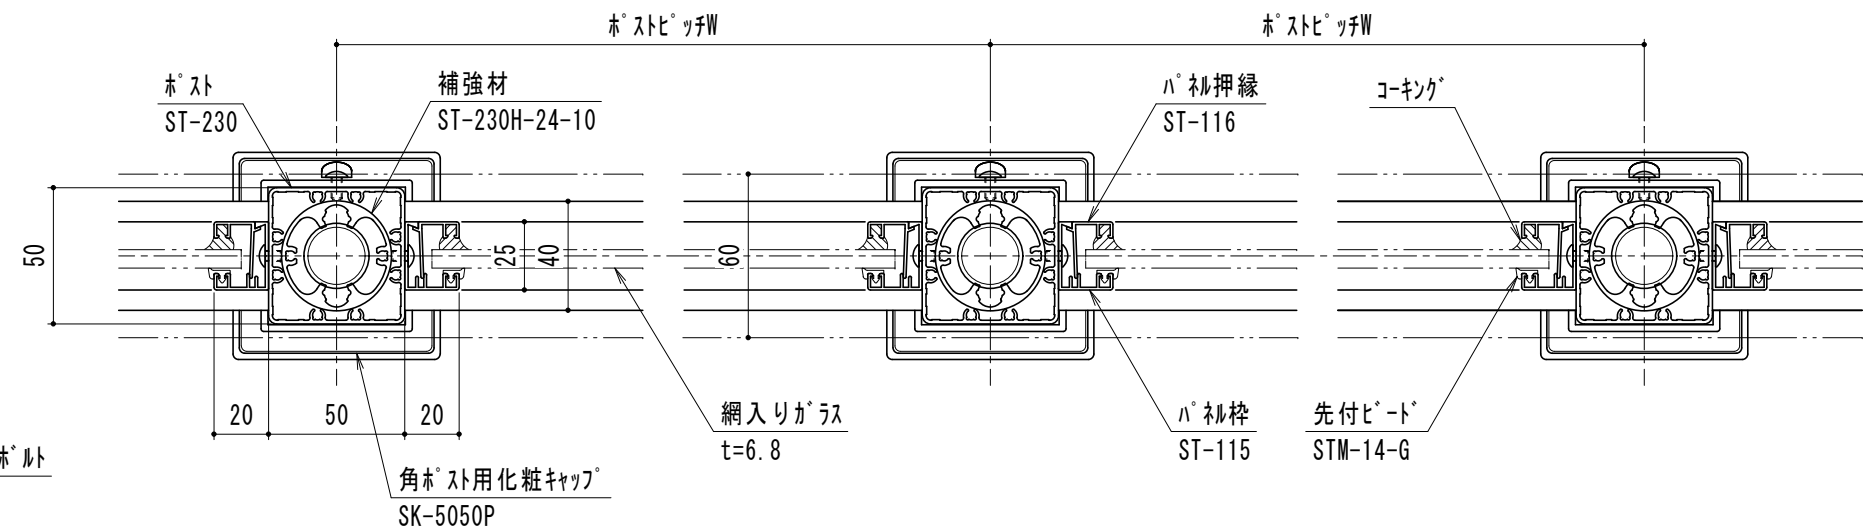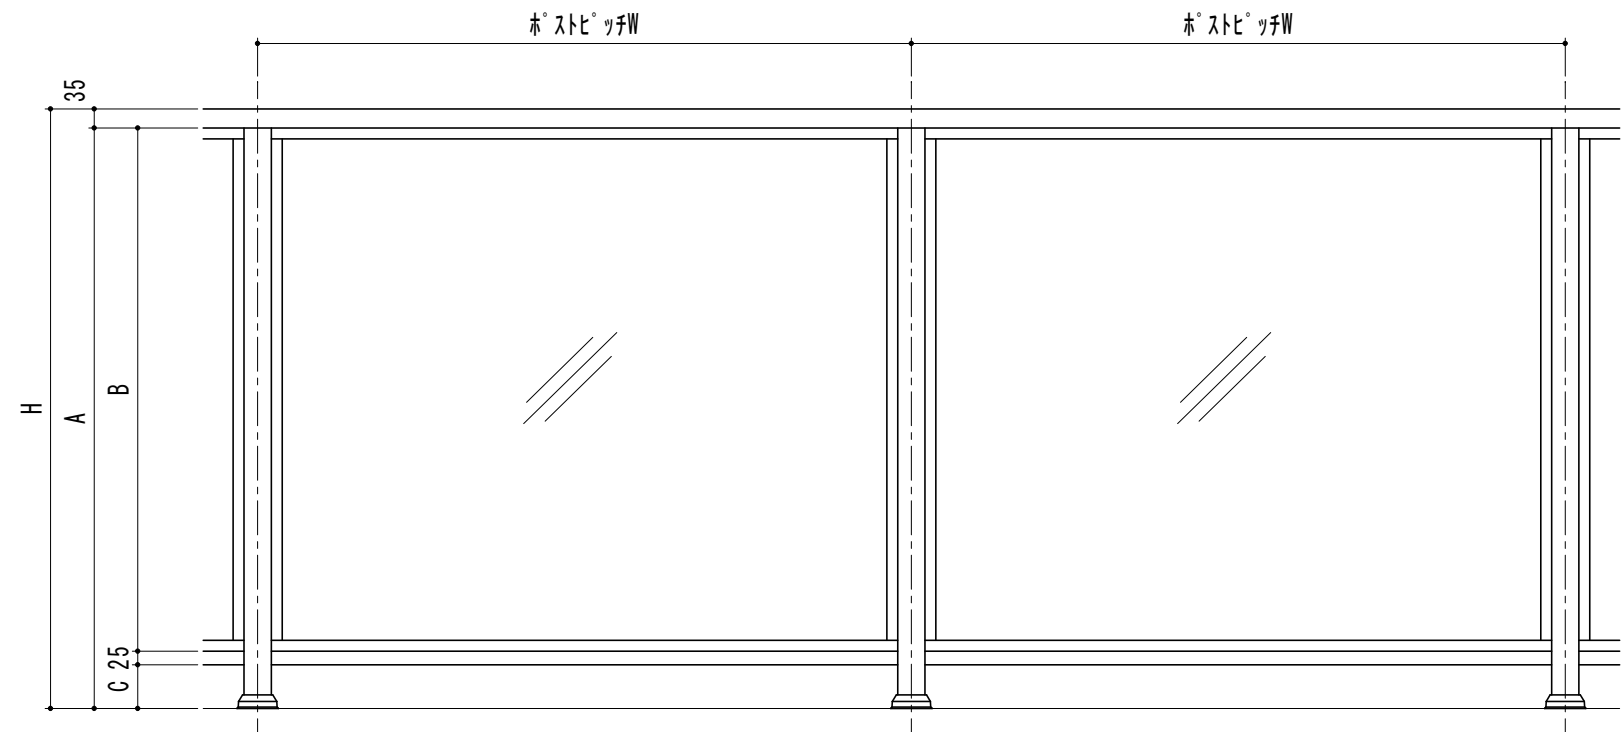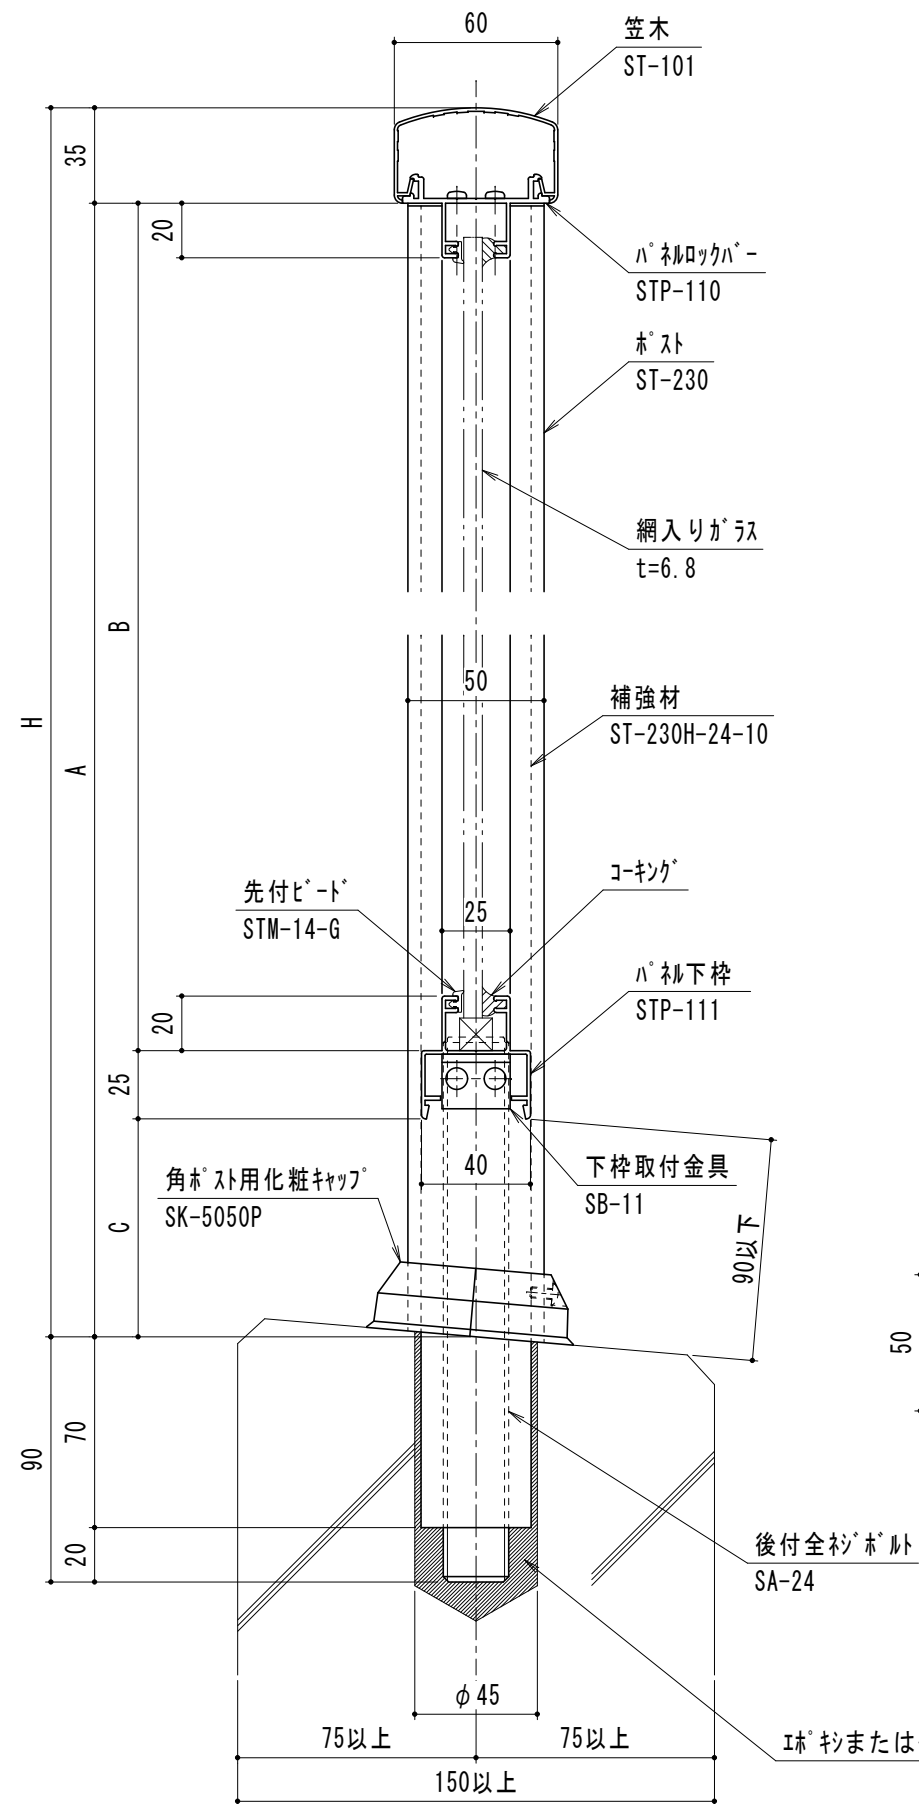




名 称




スカイトップ 50角 1段上笠木ガラスタイプ 補強材埋込み




縮 尺

1/2      1/10

品番  
50KSMK35-G

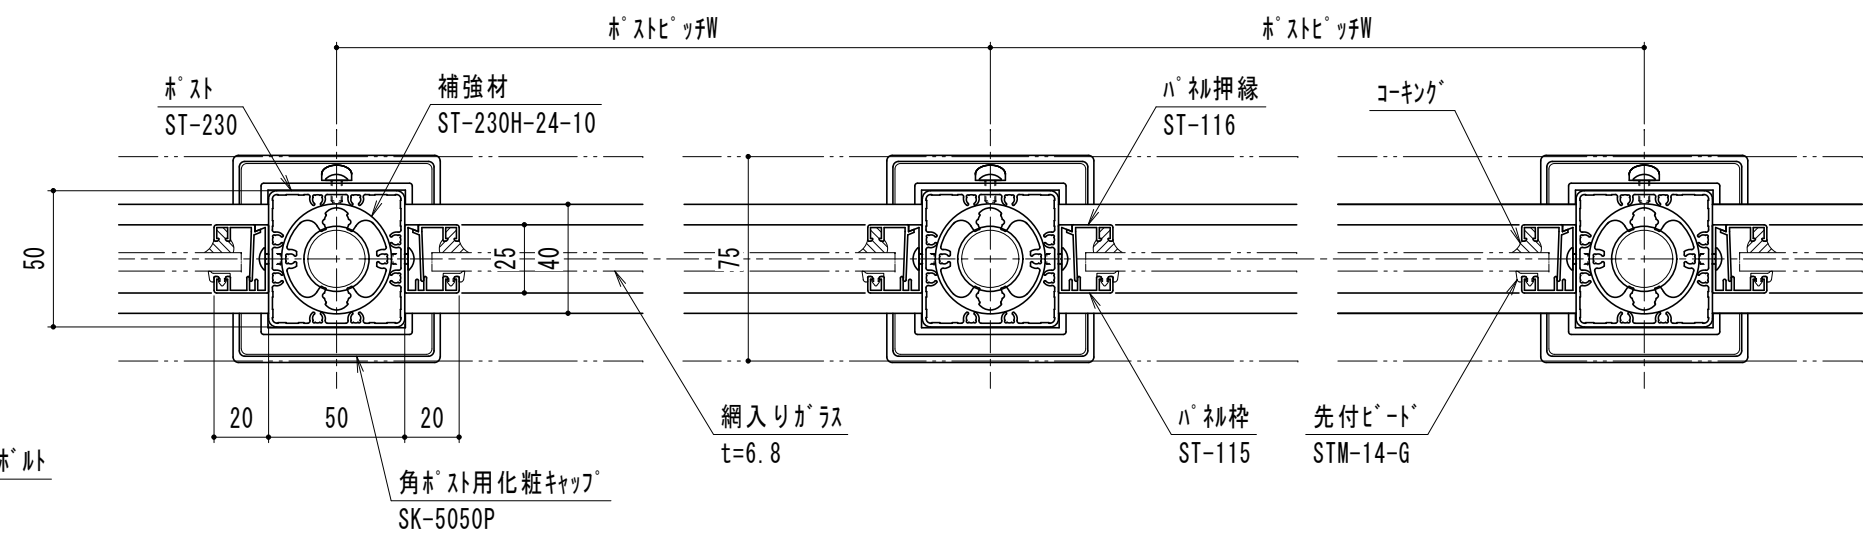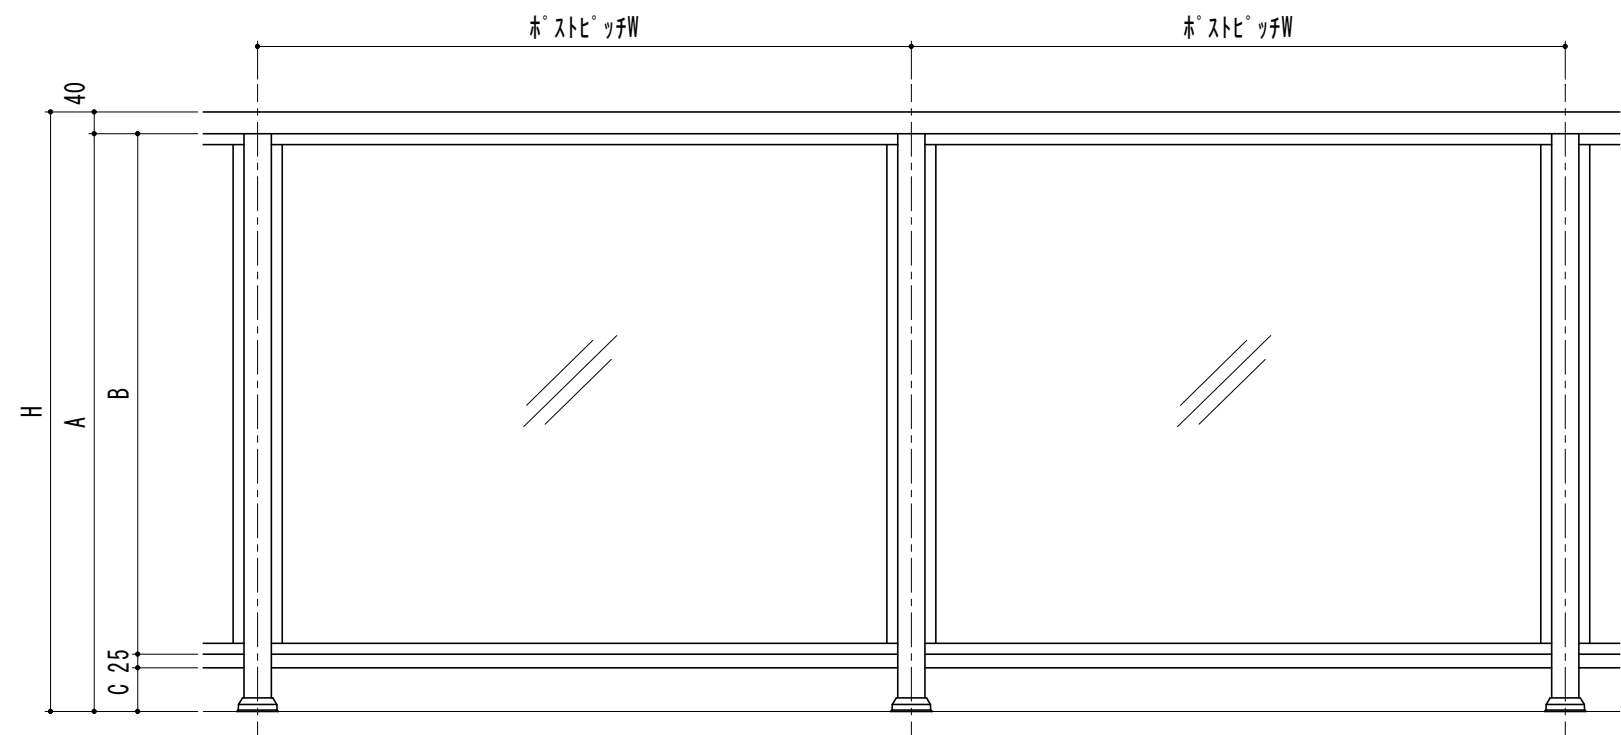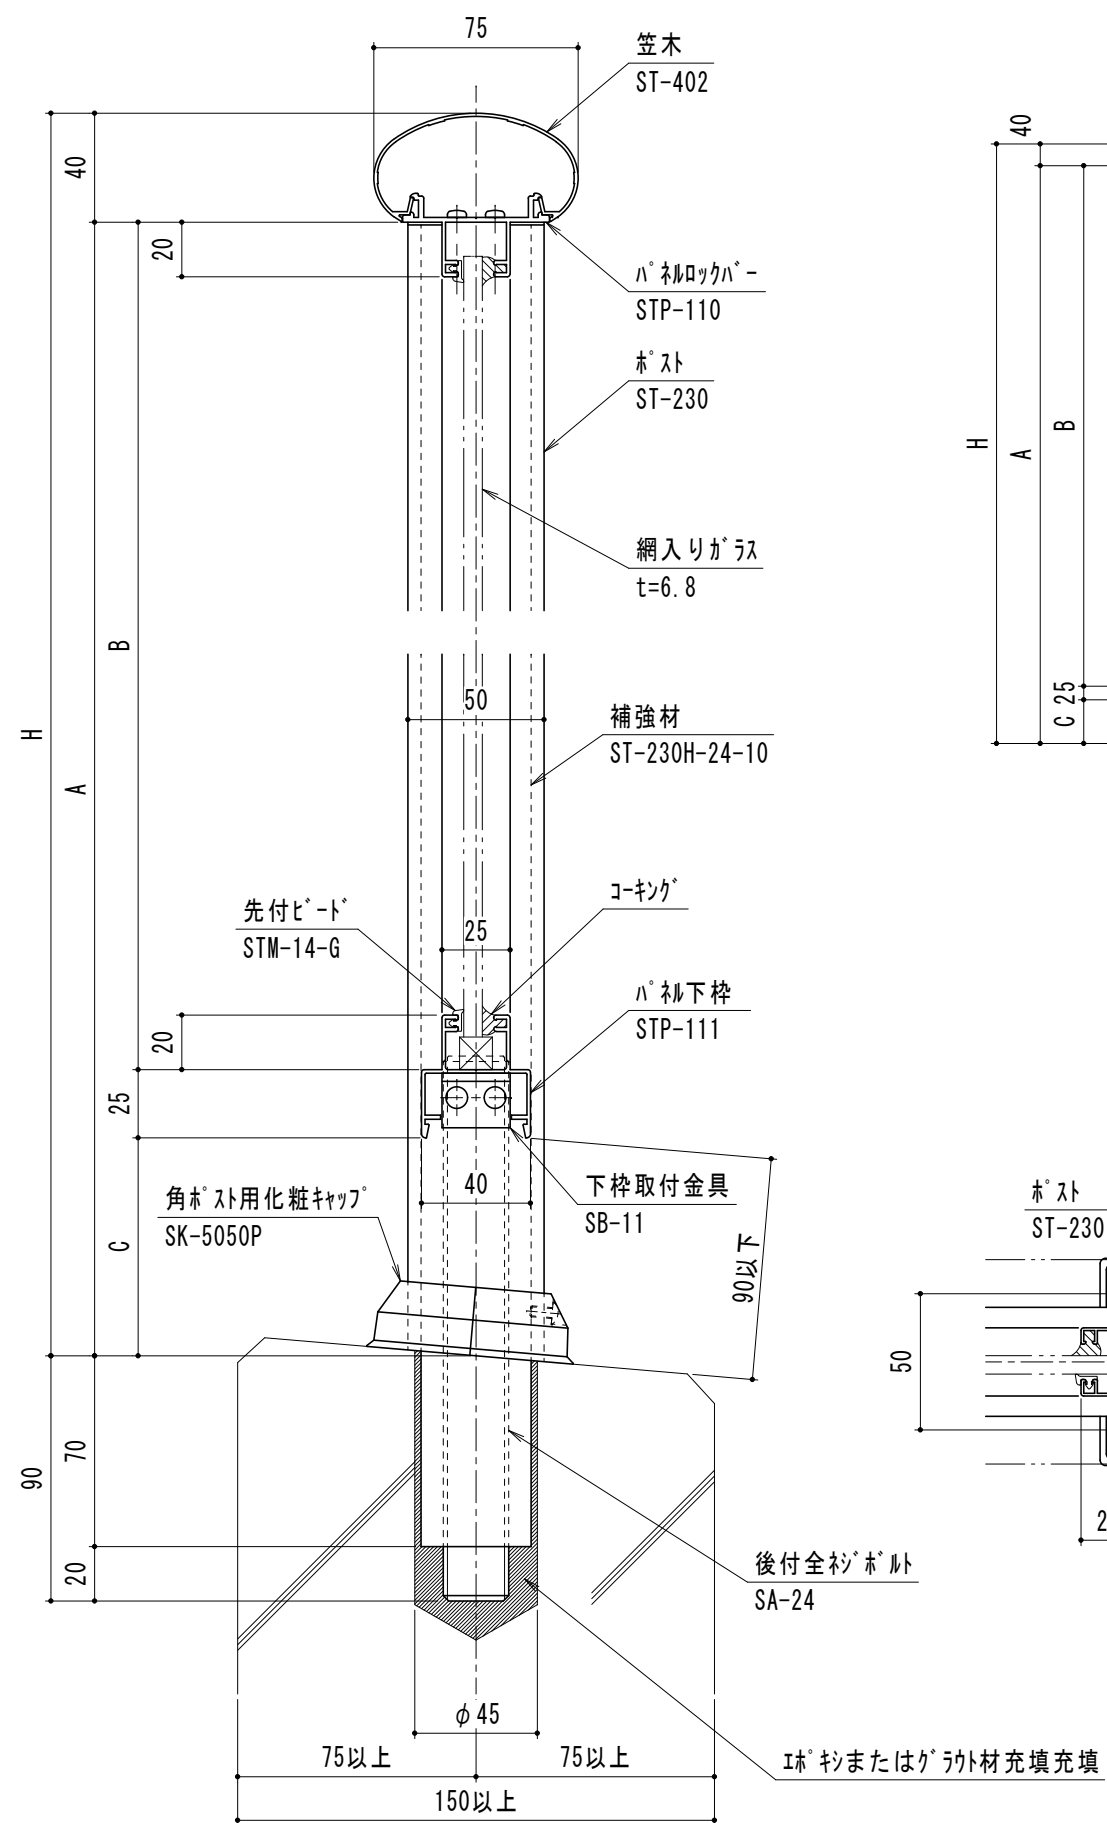

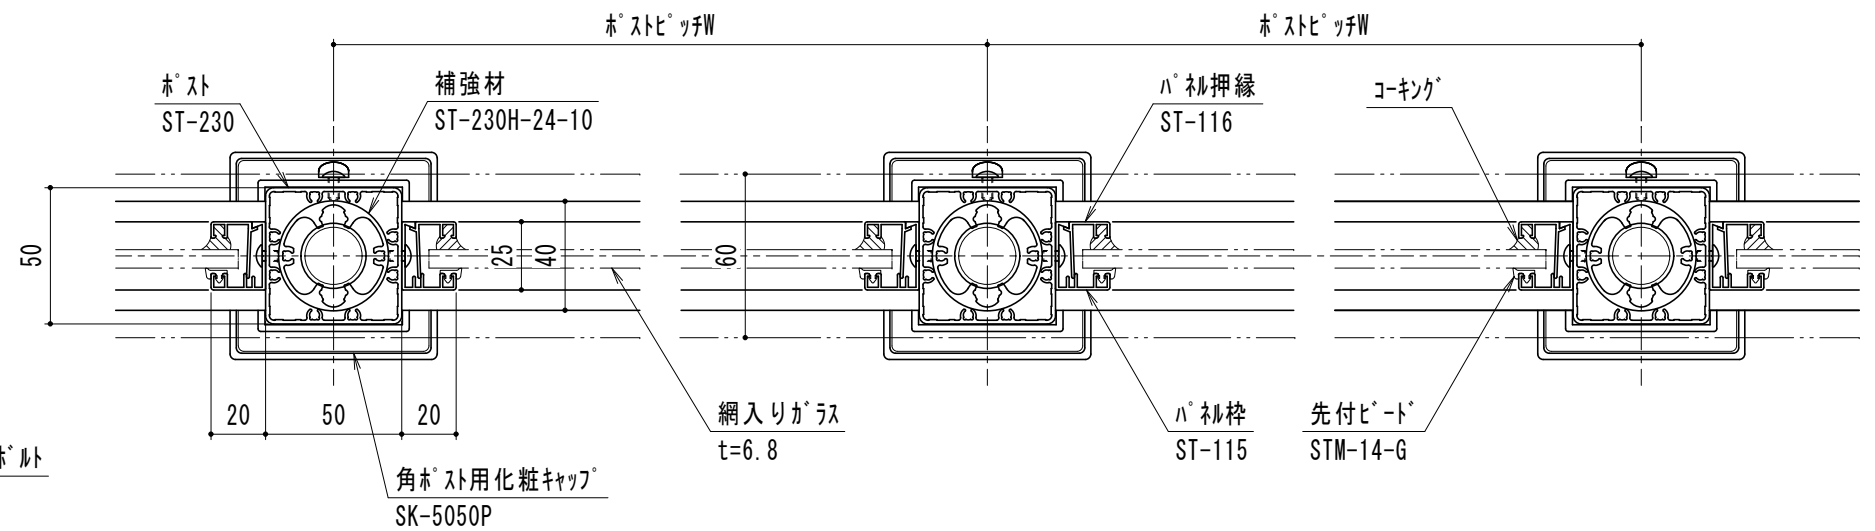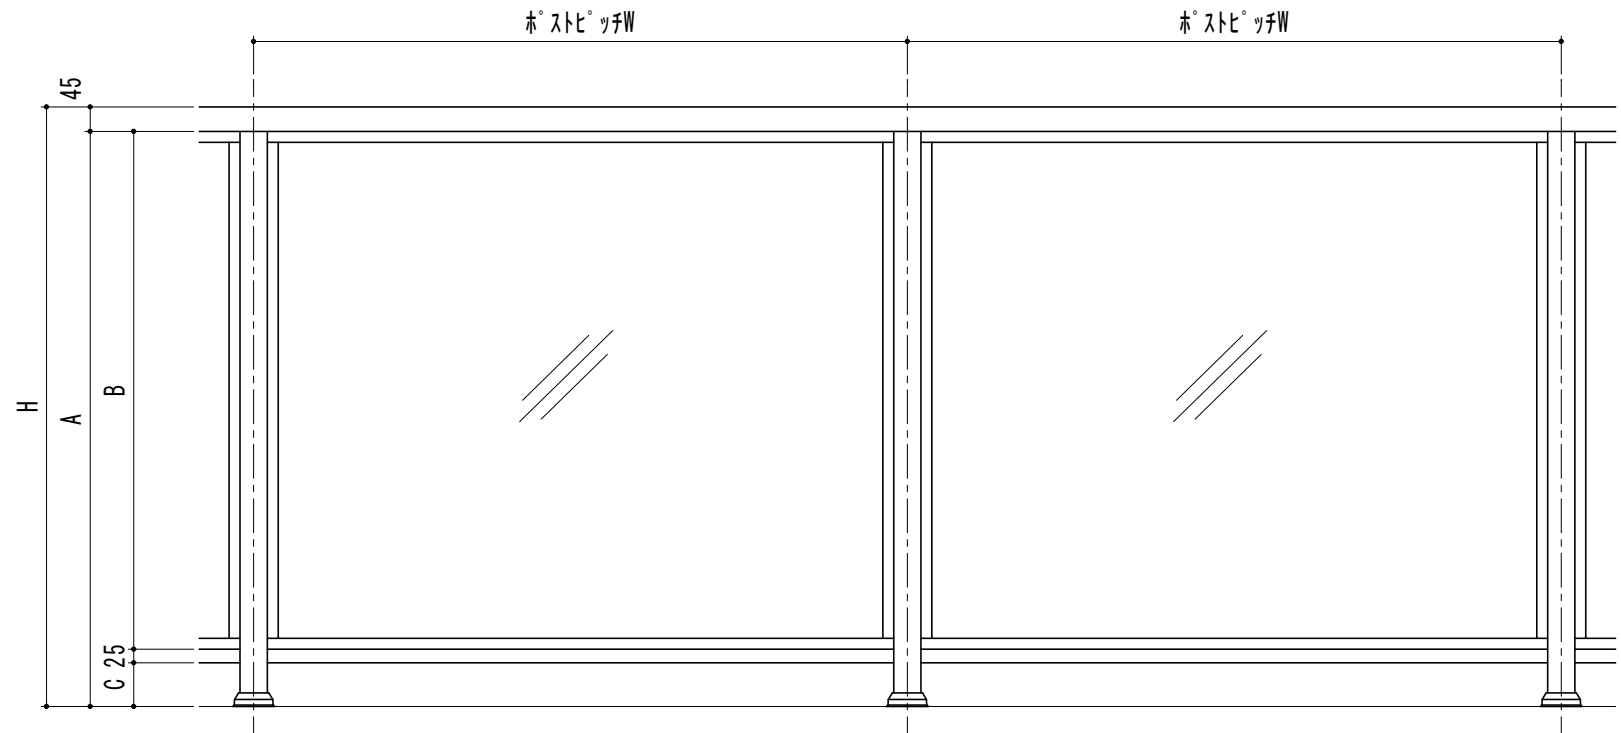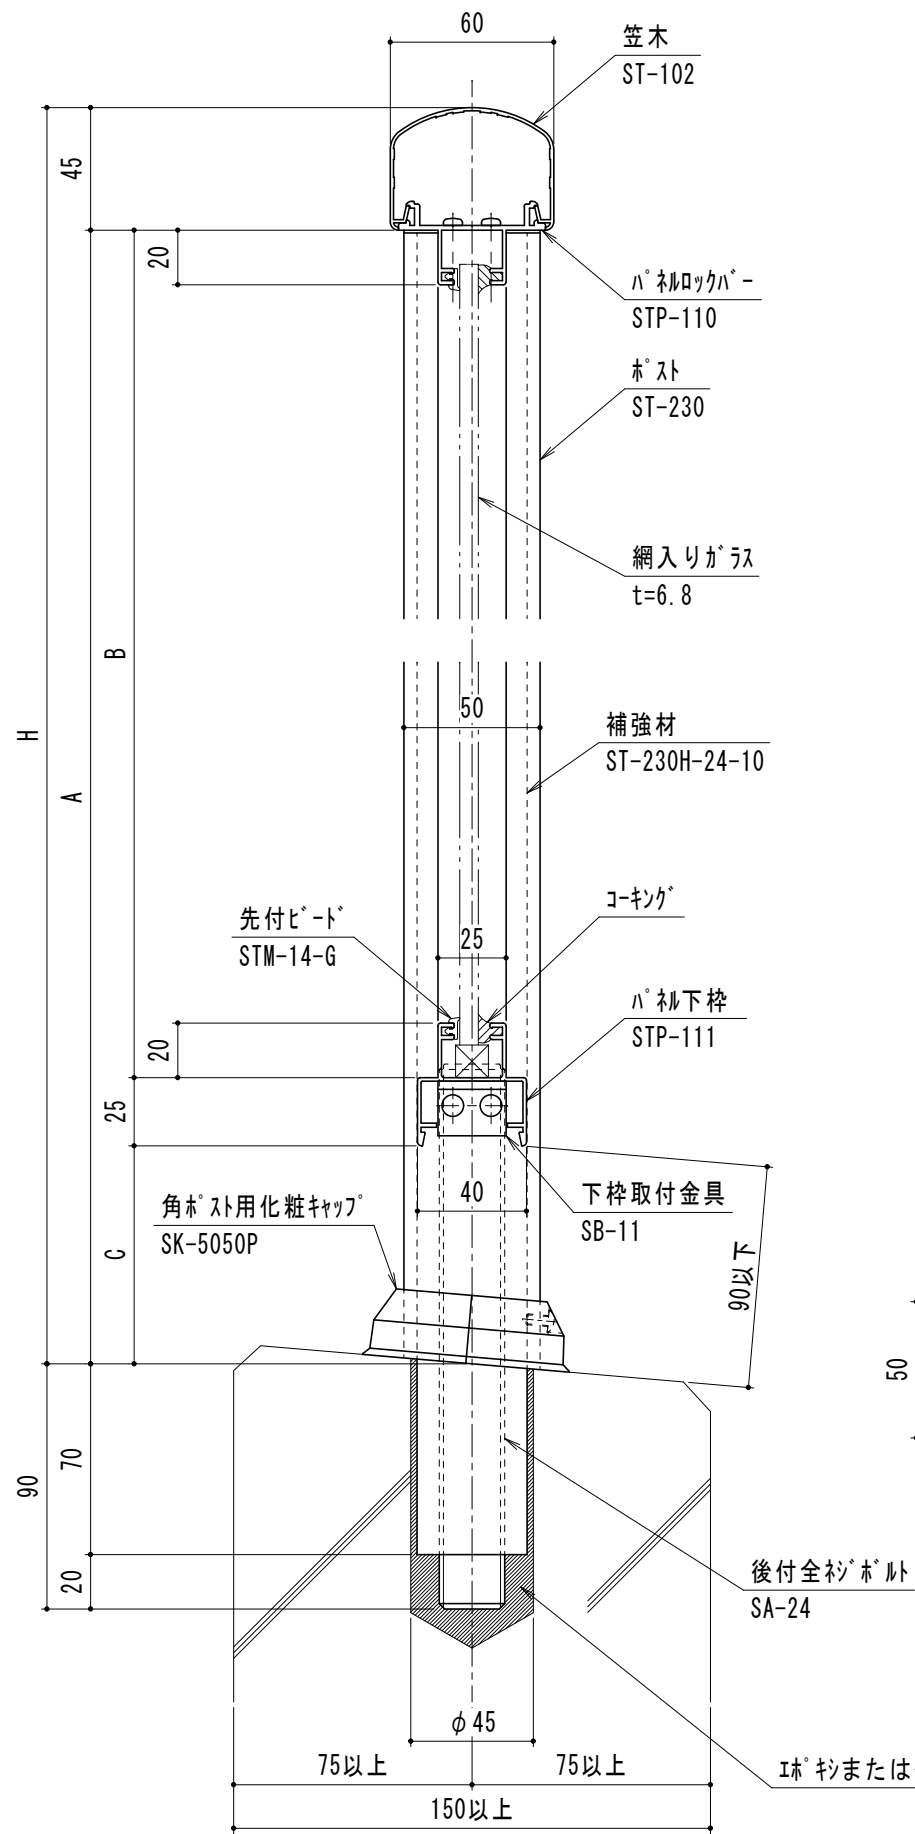

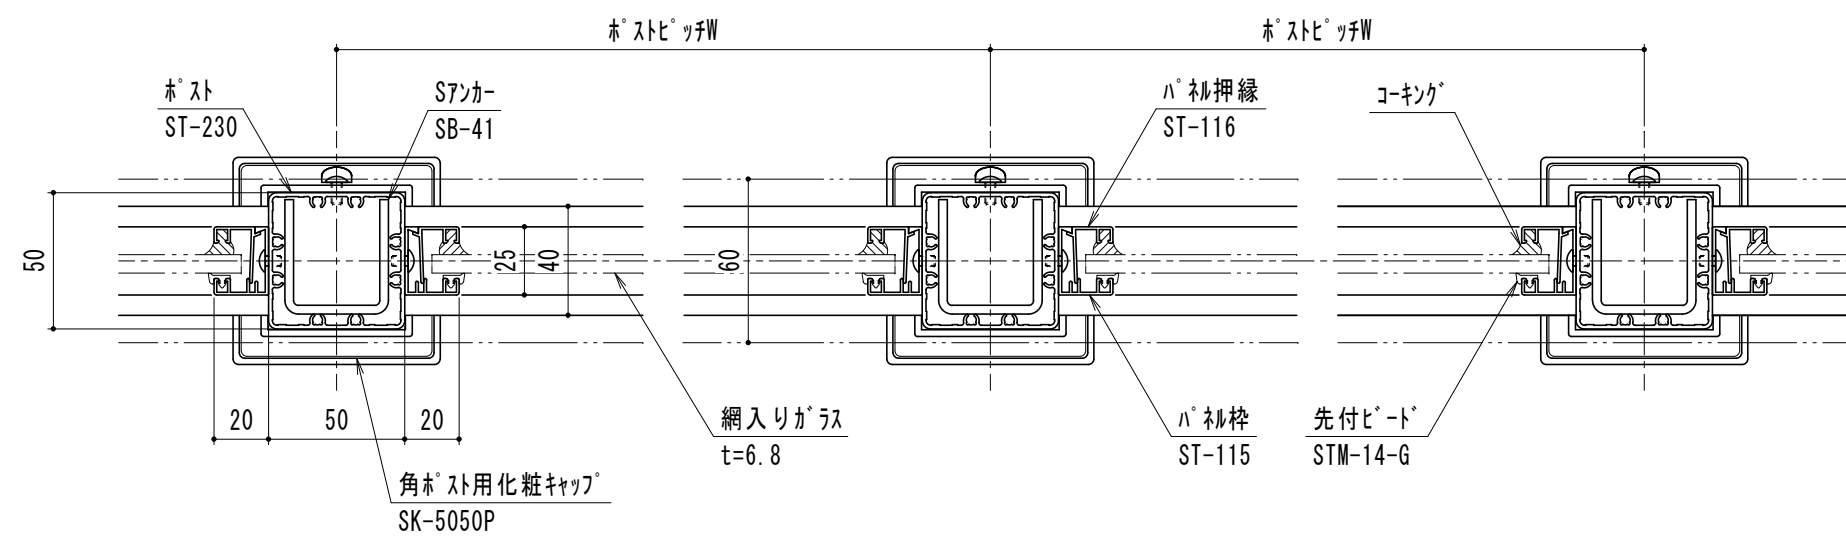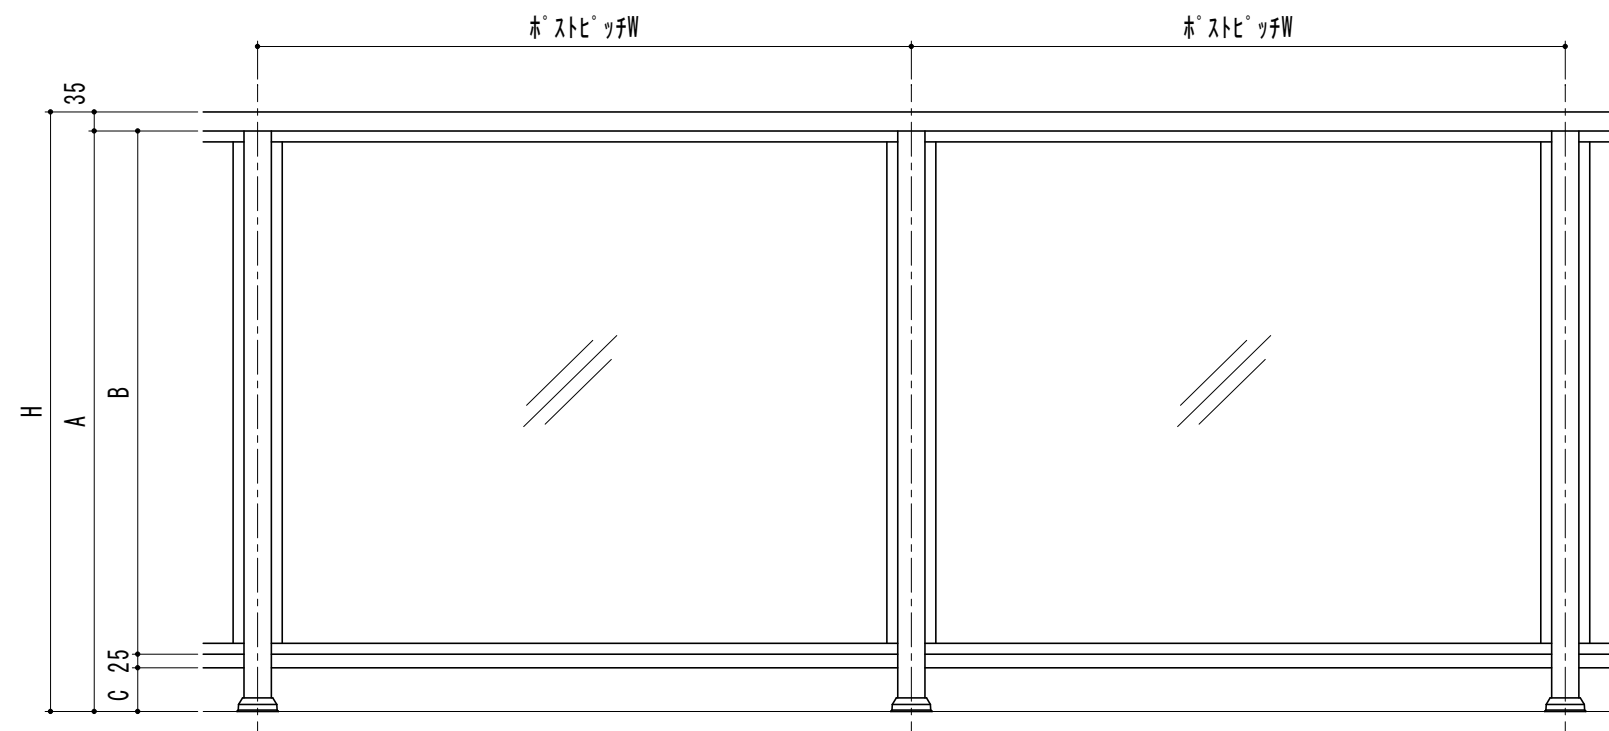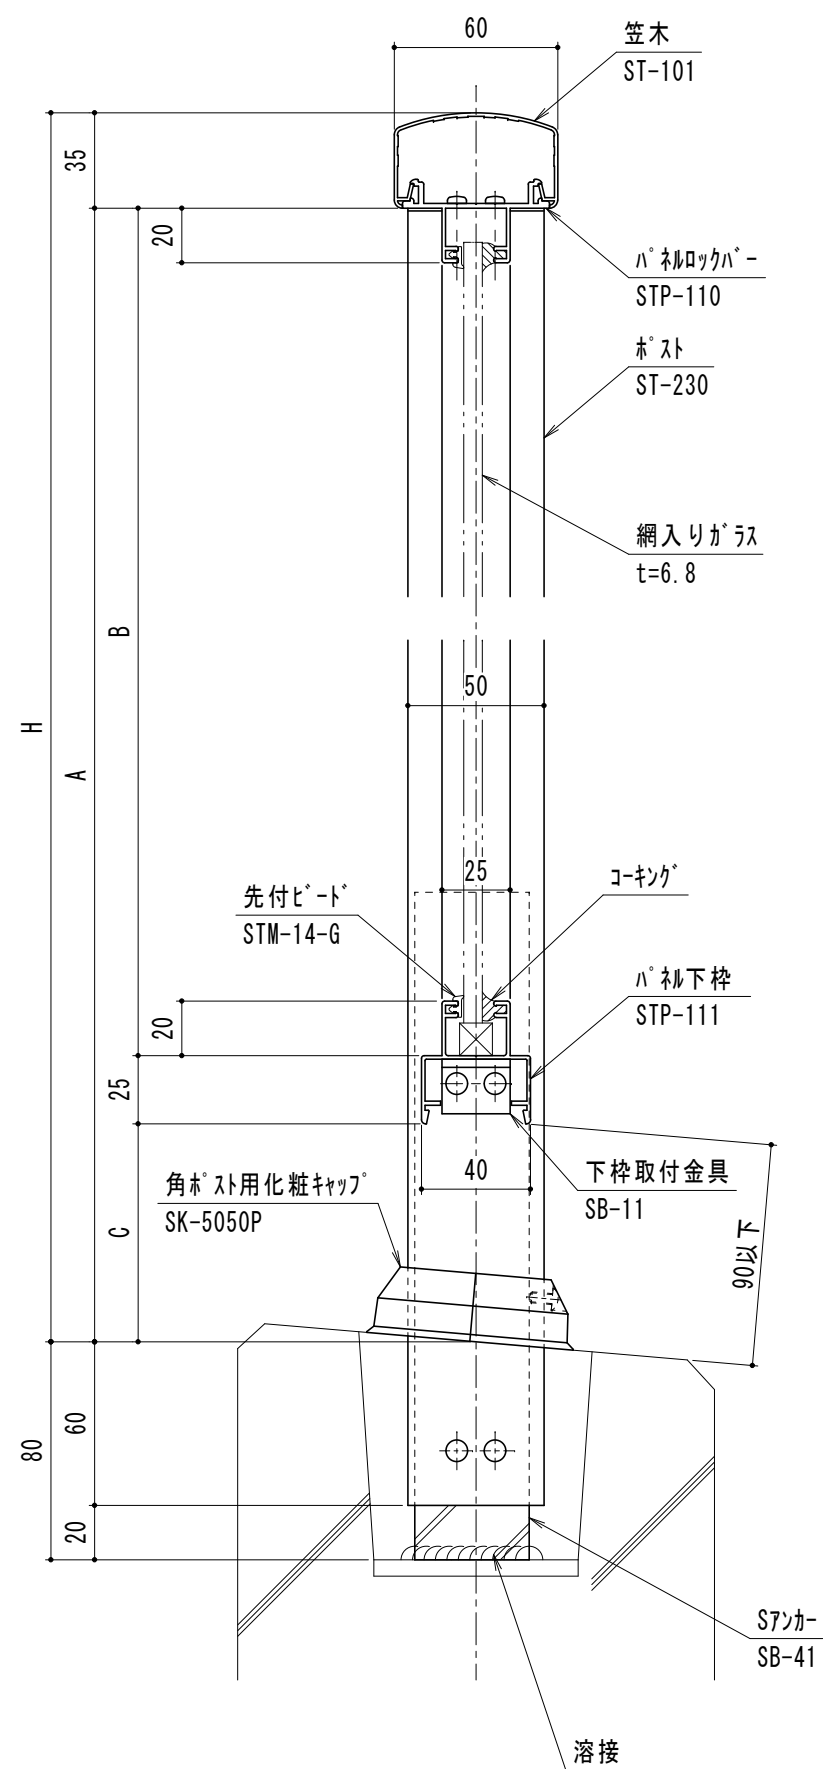

名 称

スカイトップ 50角 1段上笠木ガラスタイプ 溶接アンカー




縮 尺




1/2      1/10




品番  
50KSMK35-G











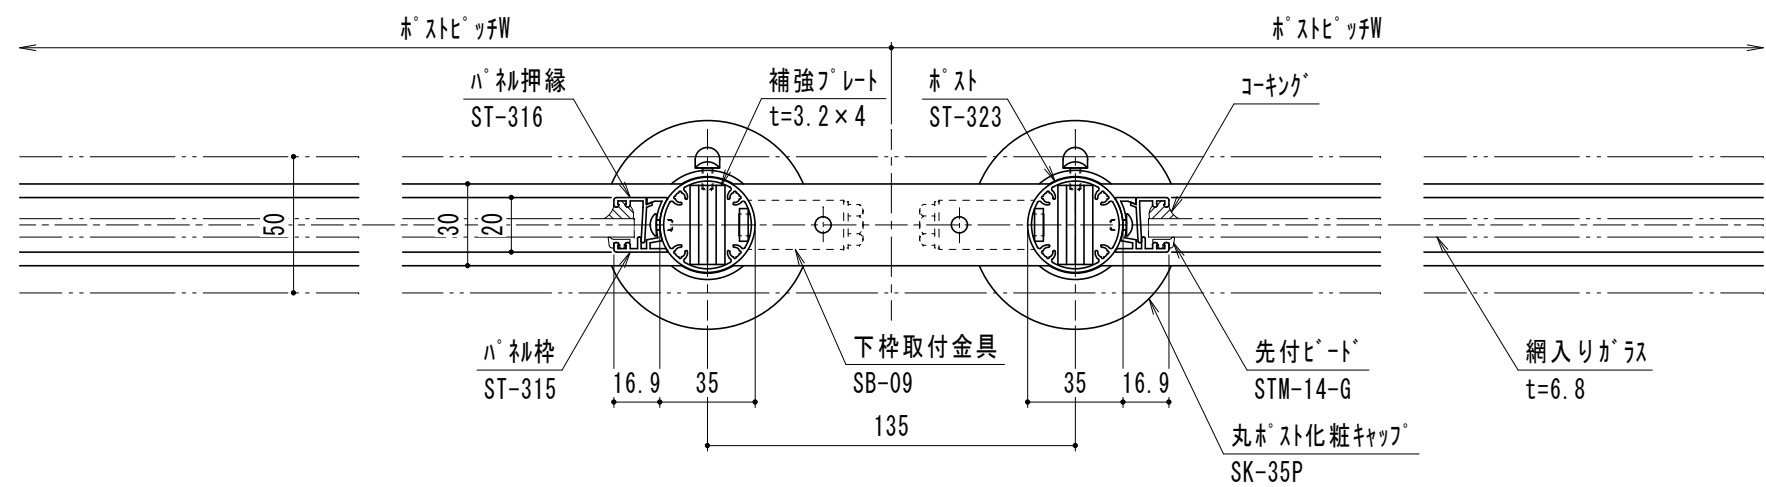
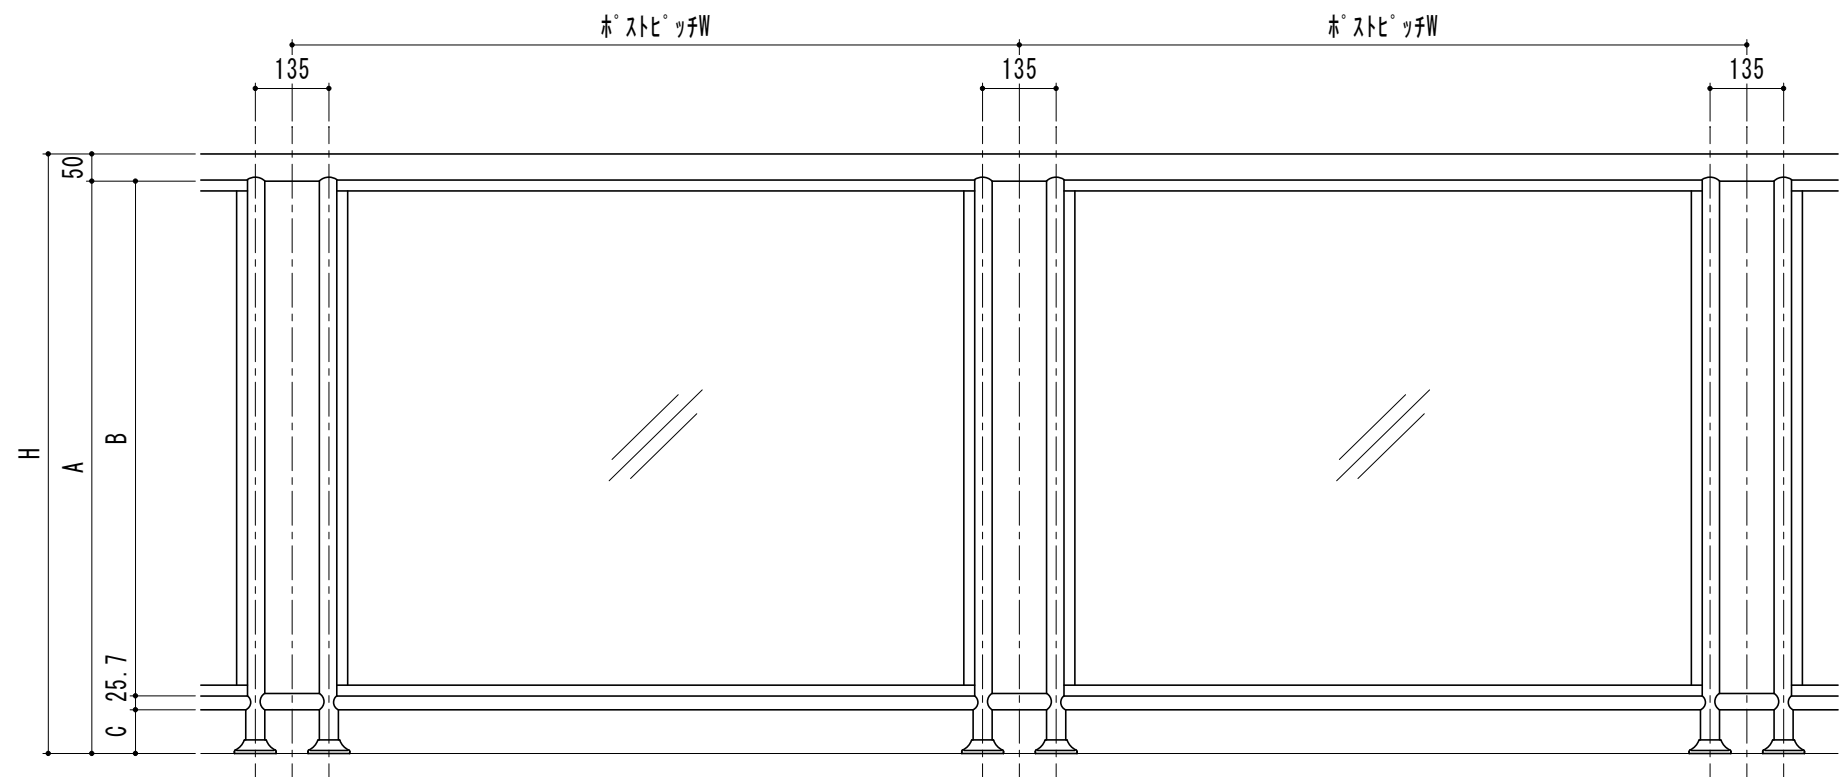
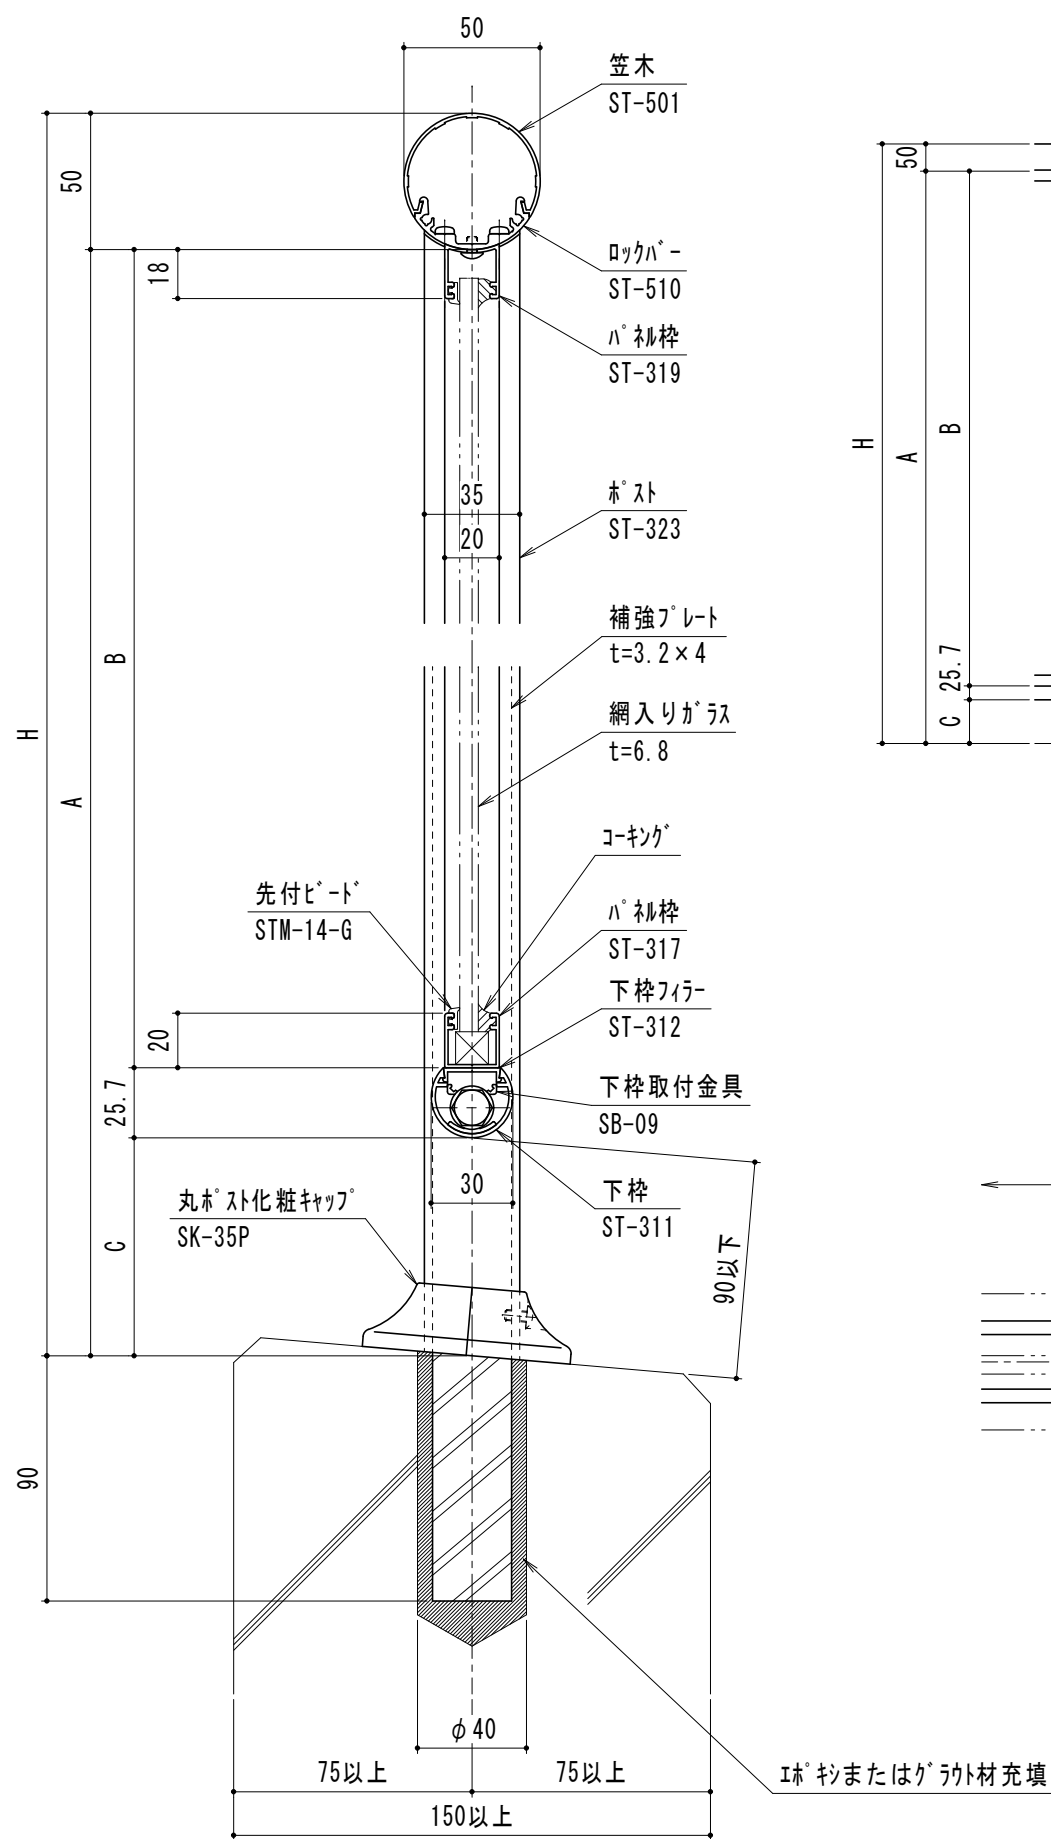


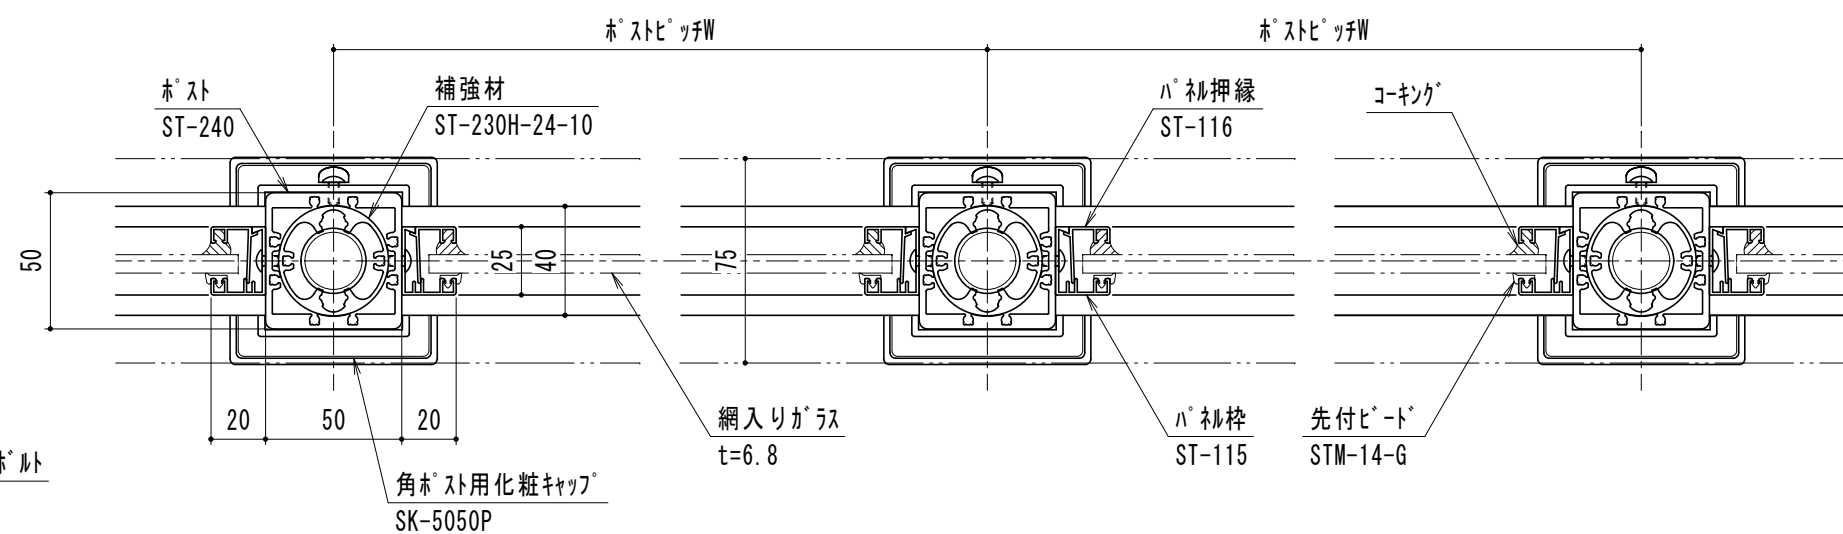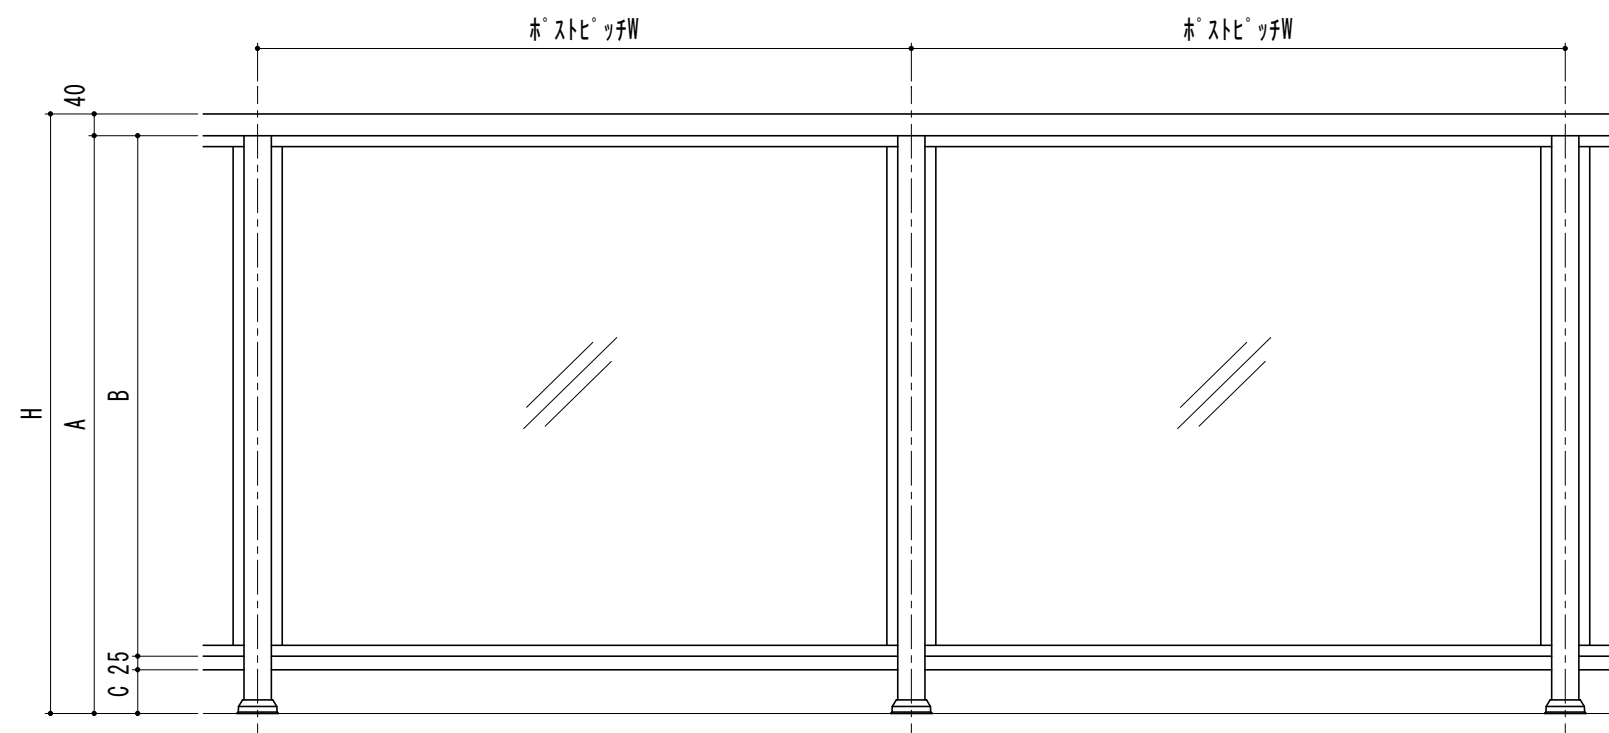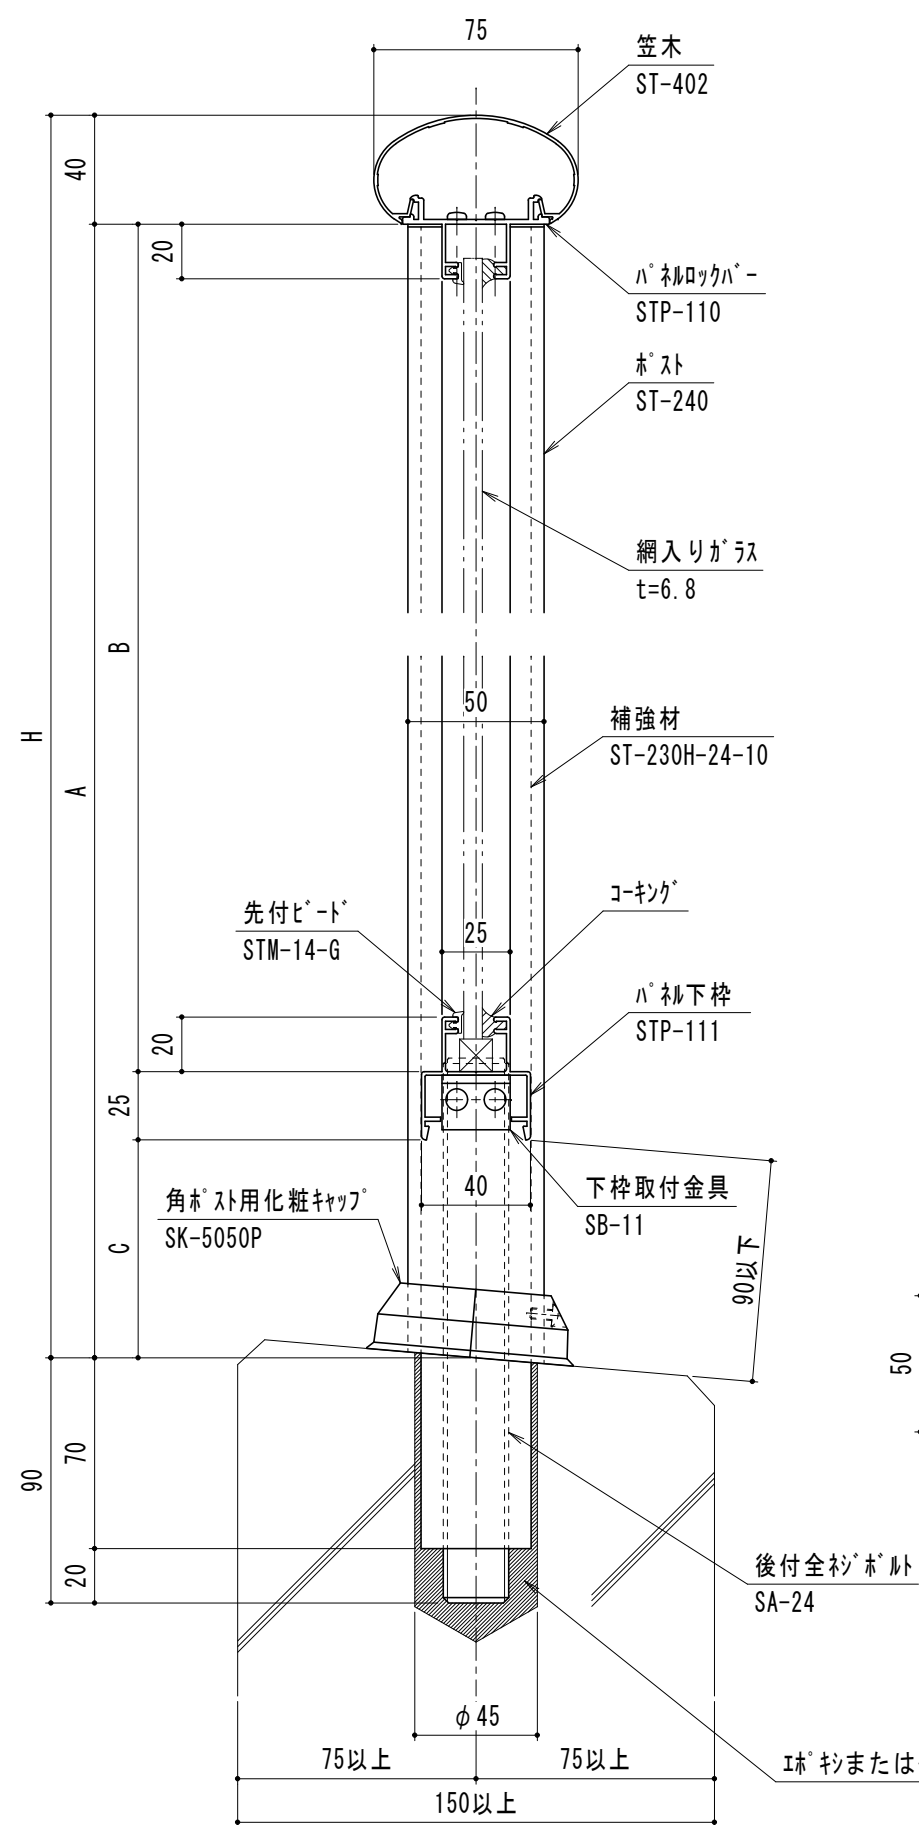

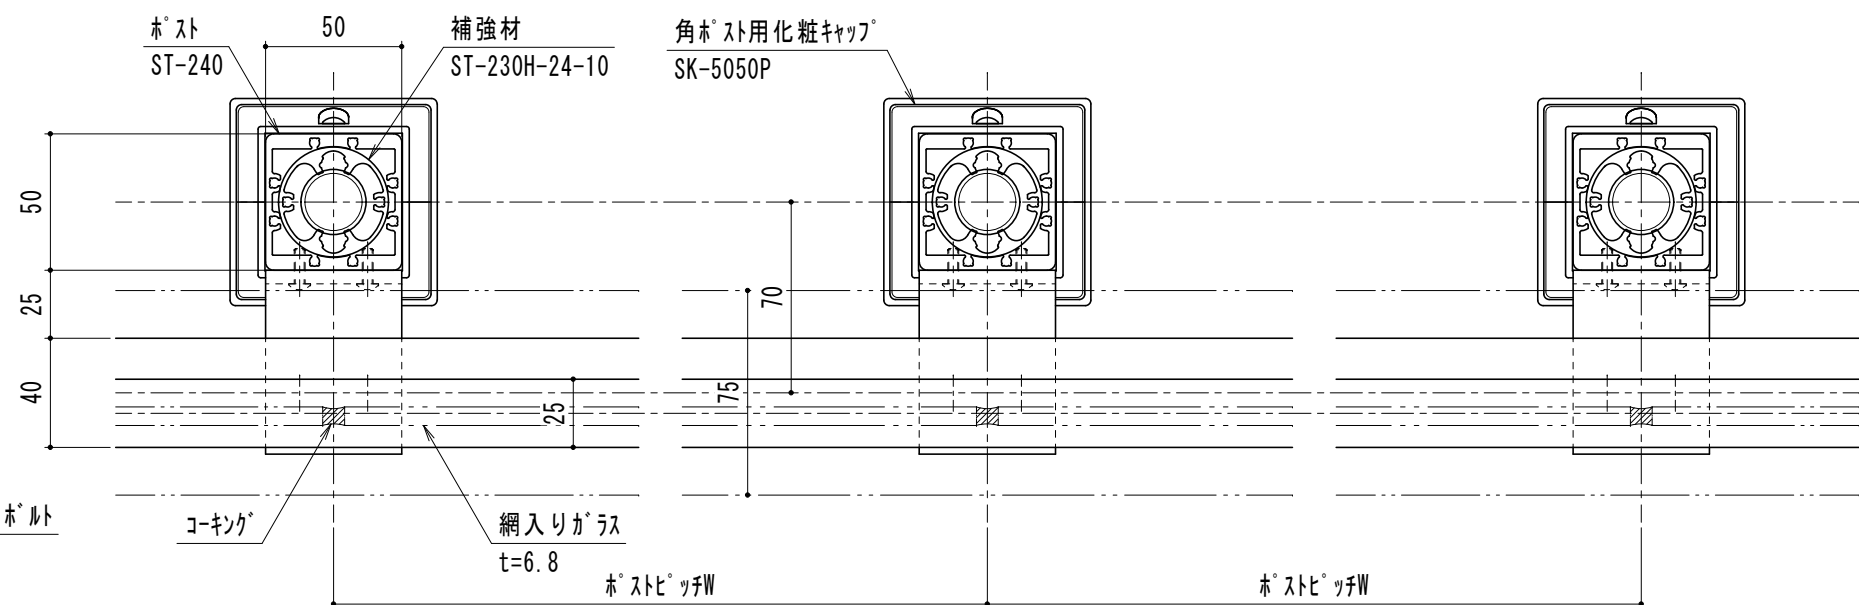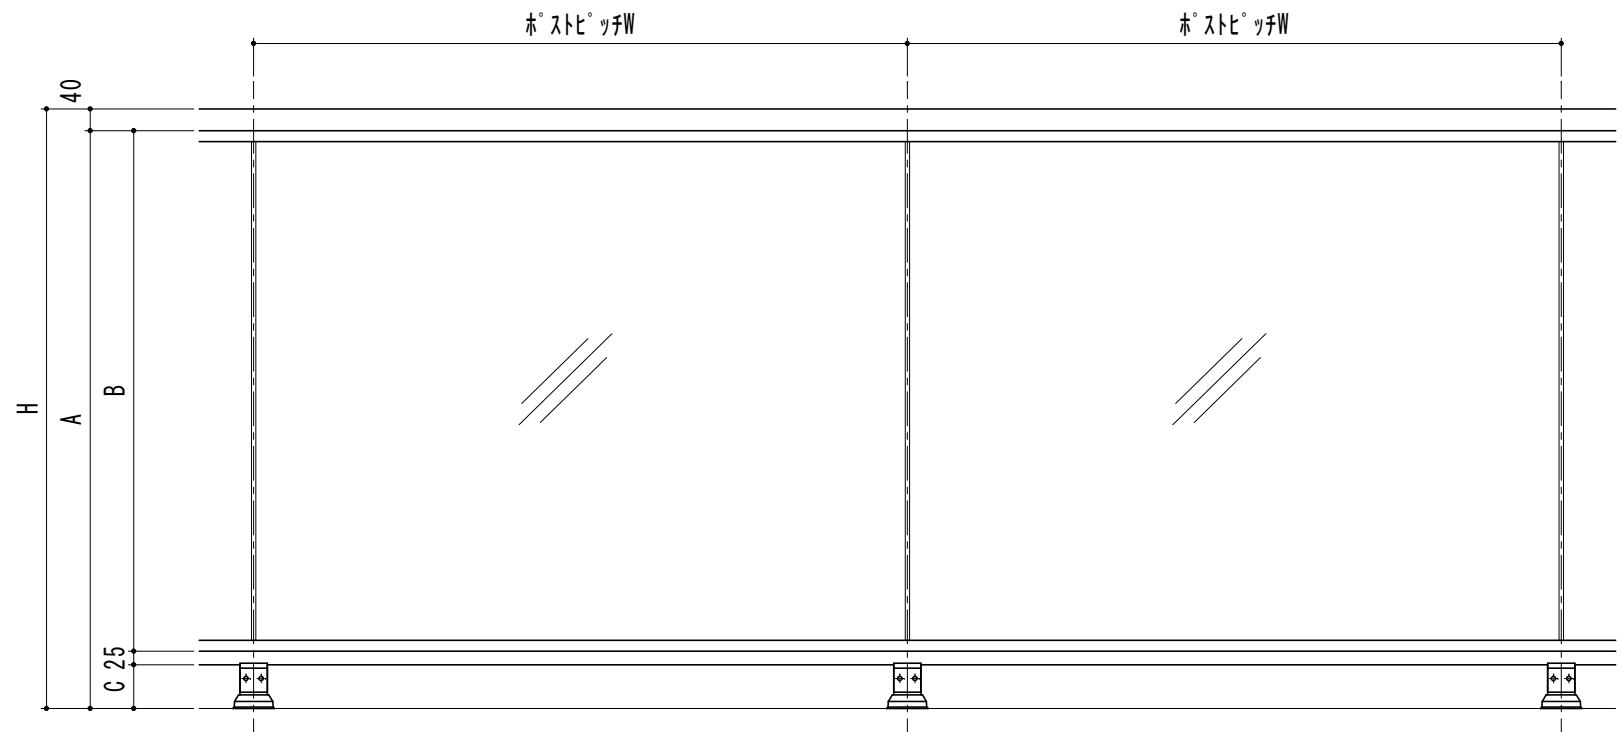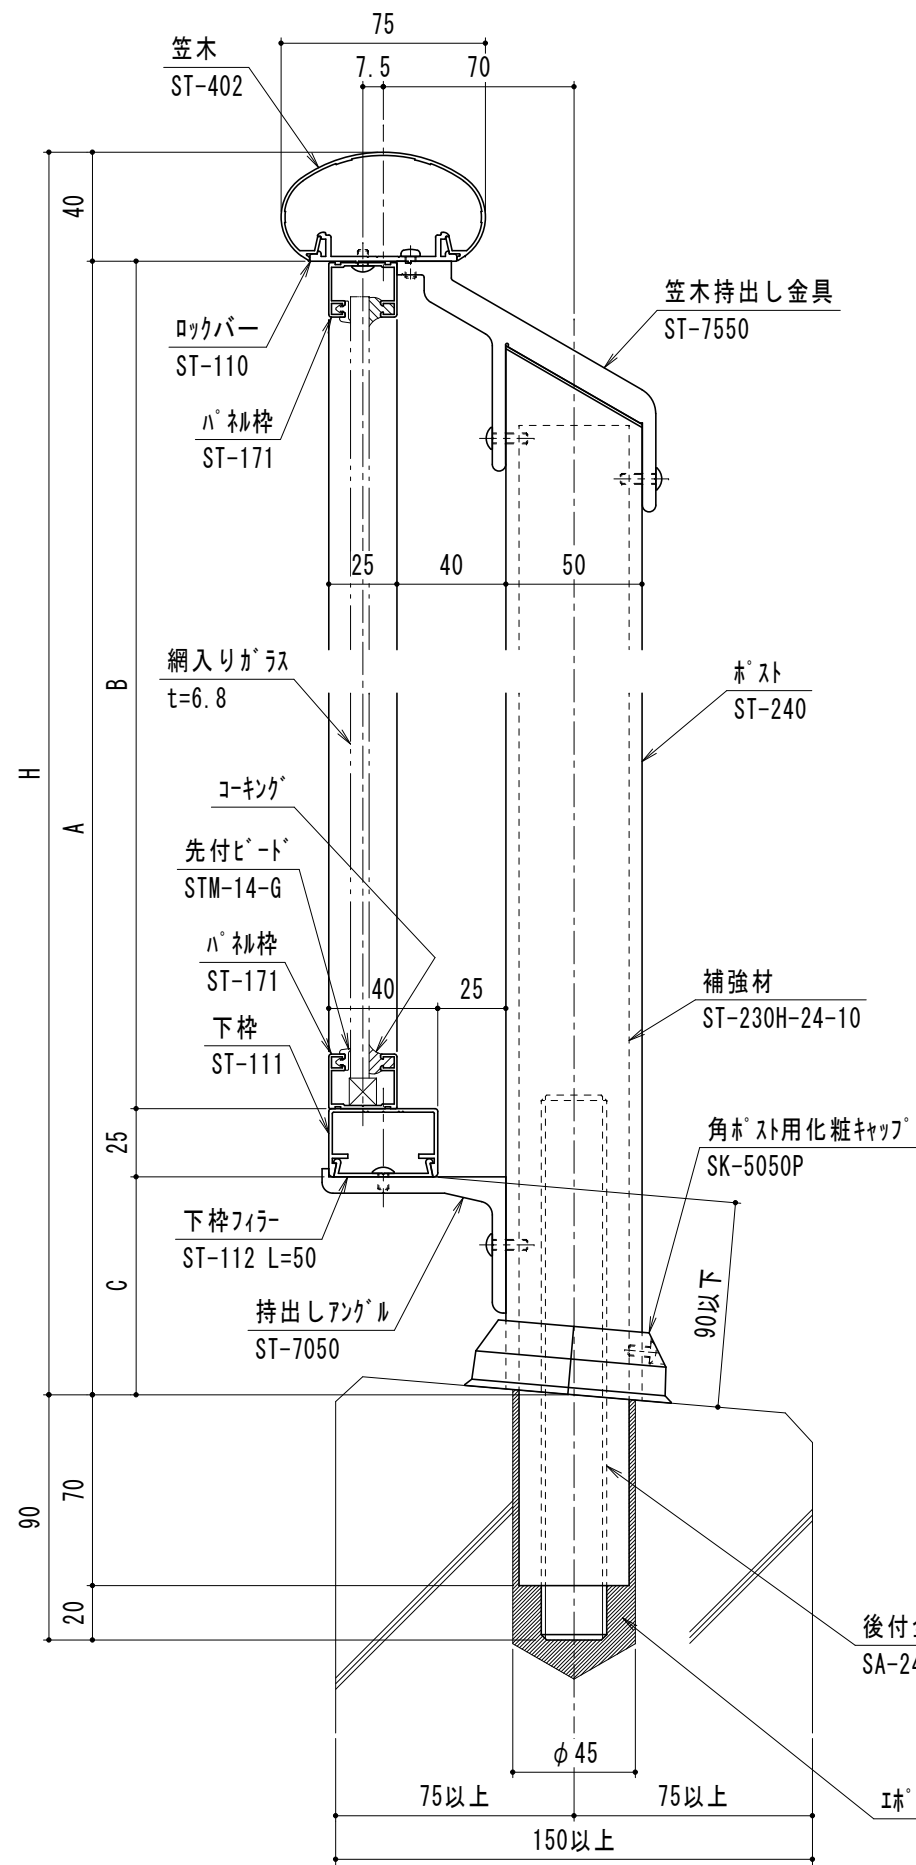

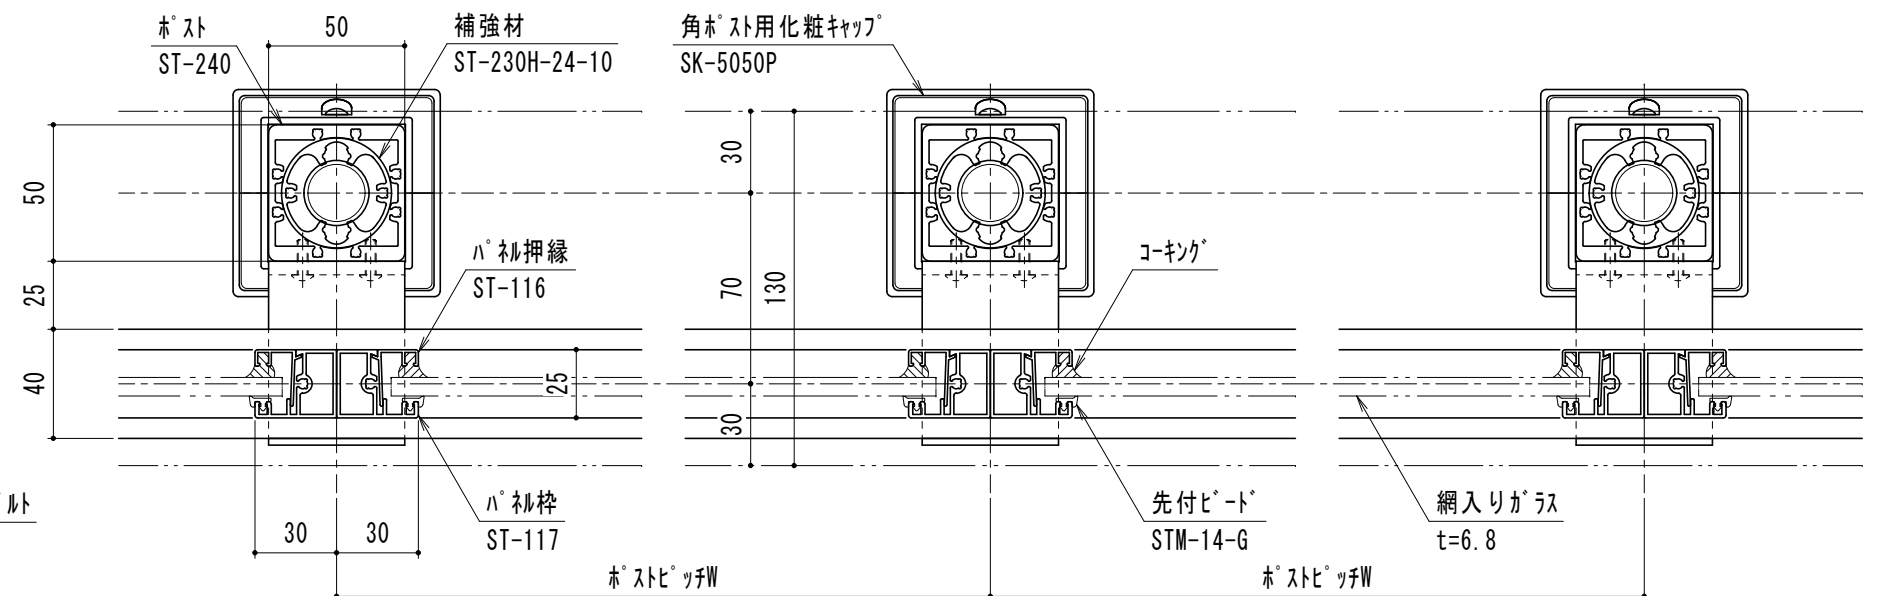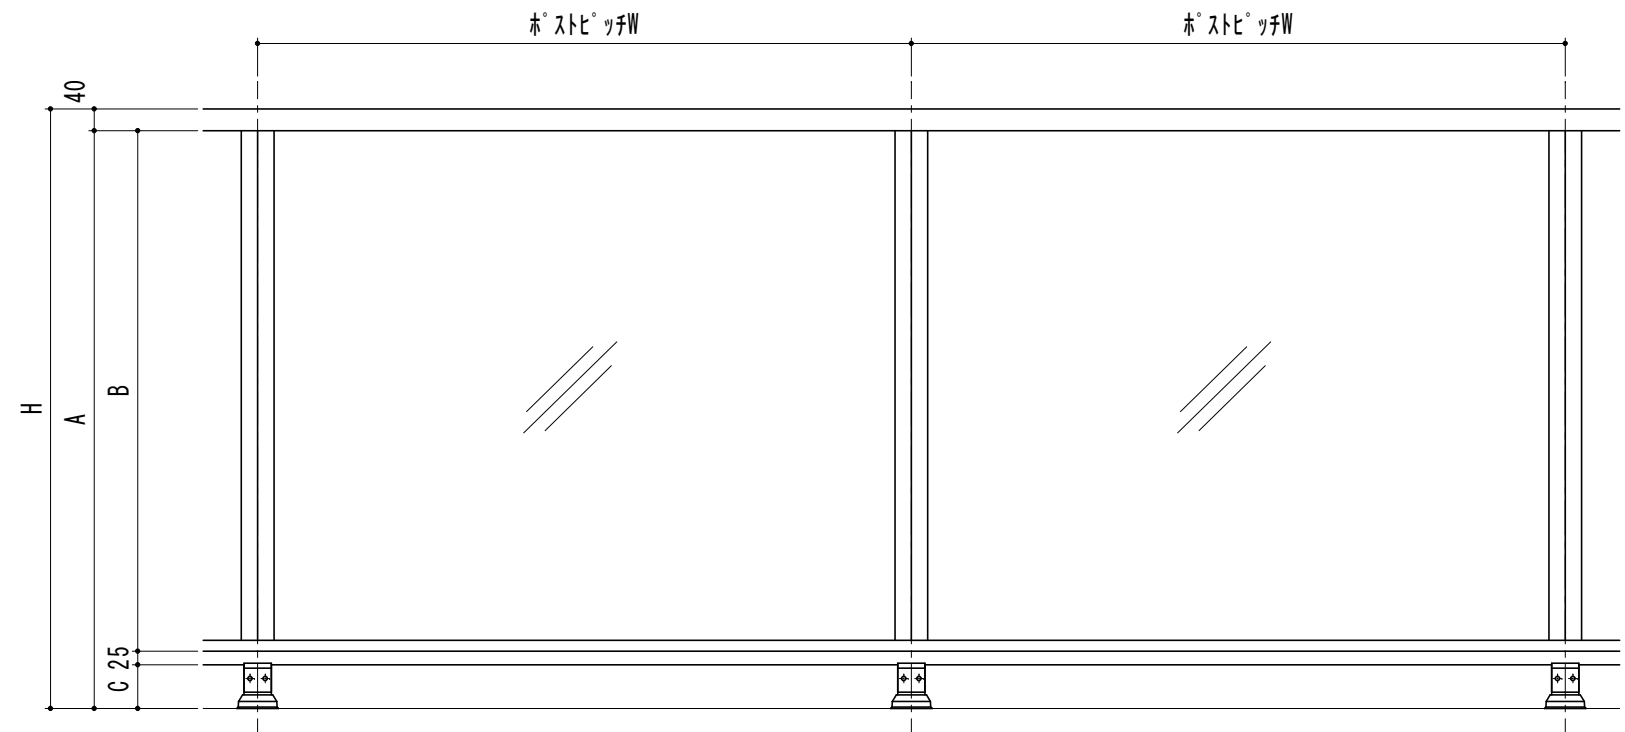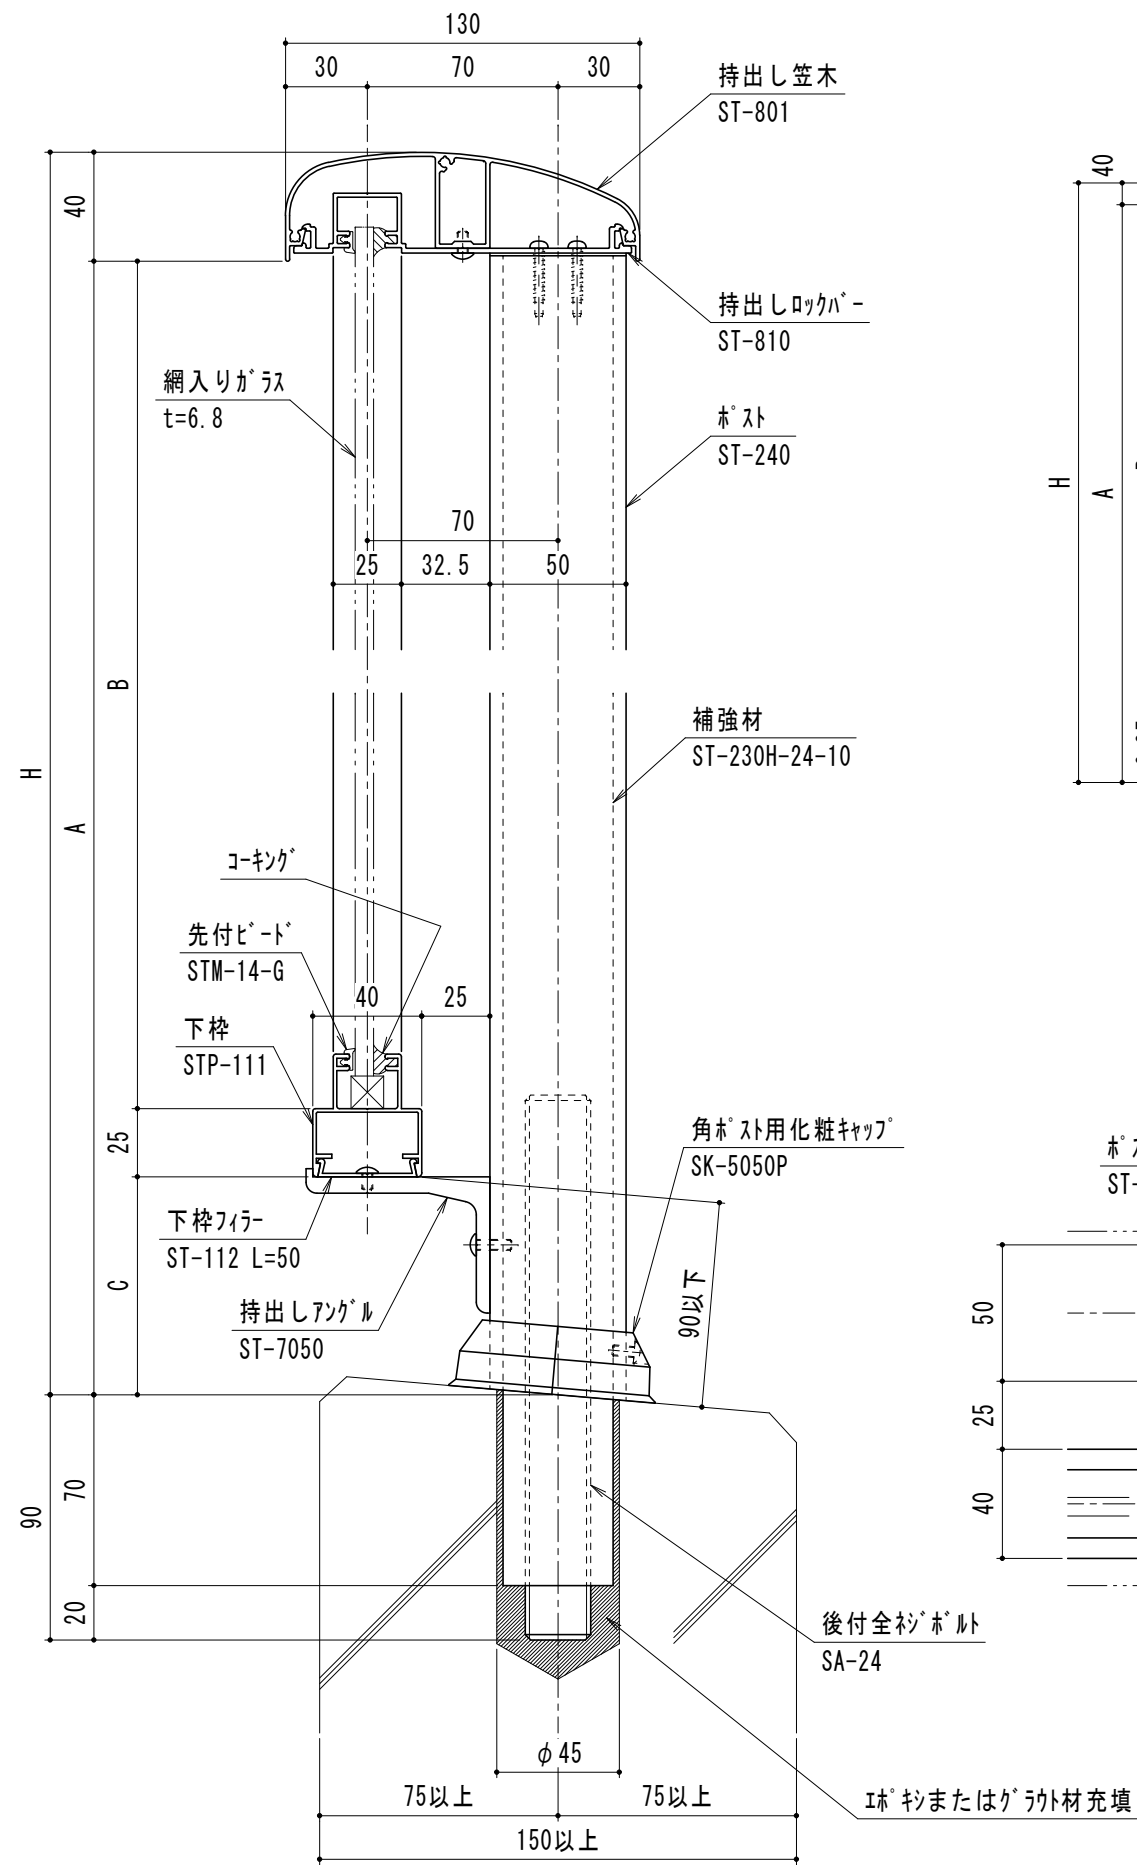

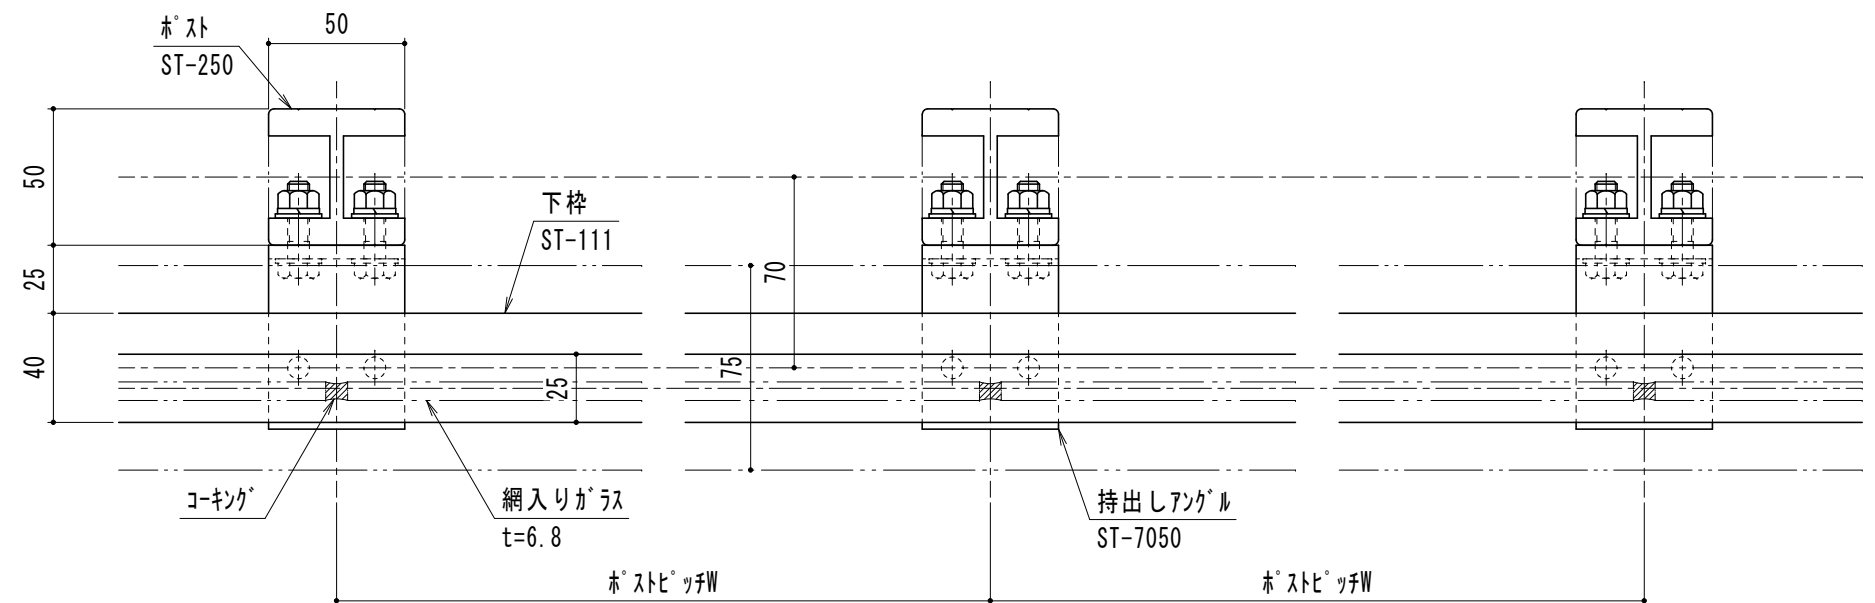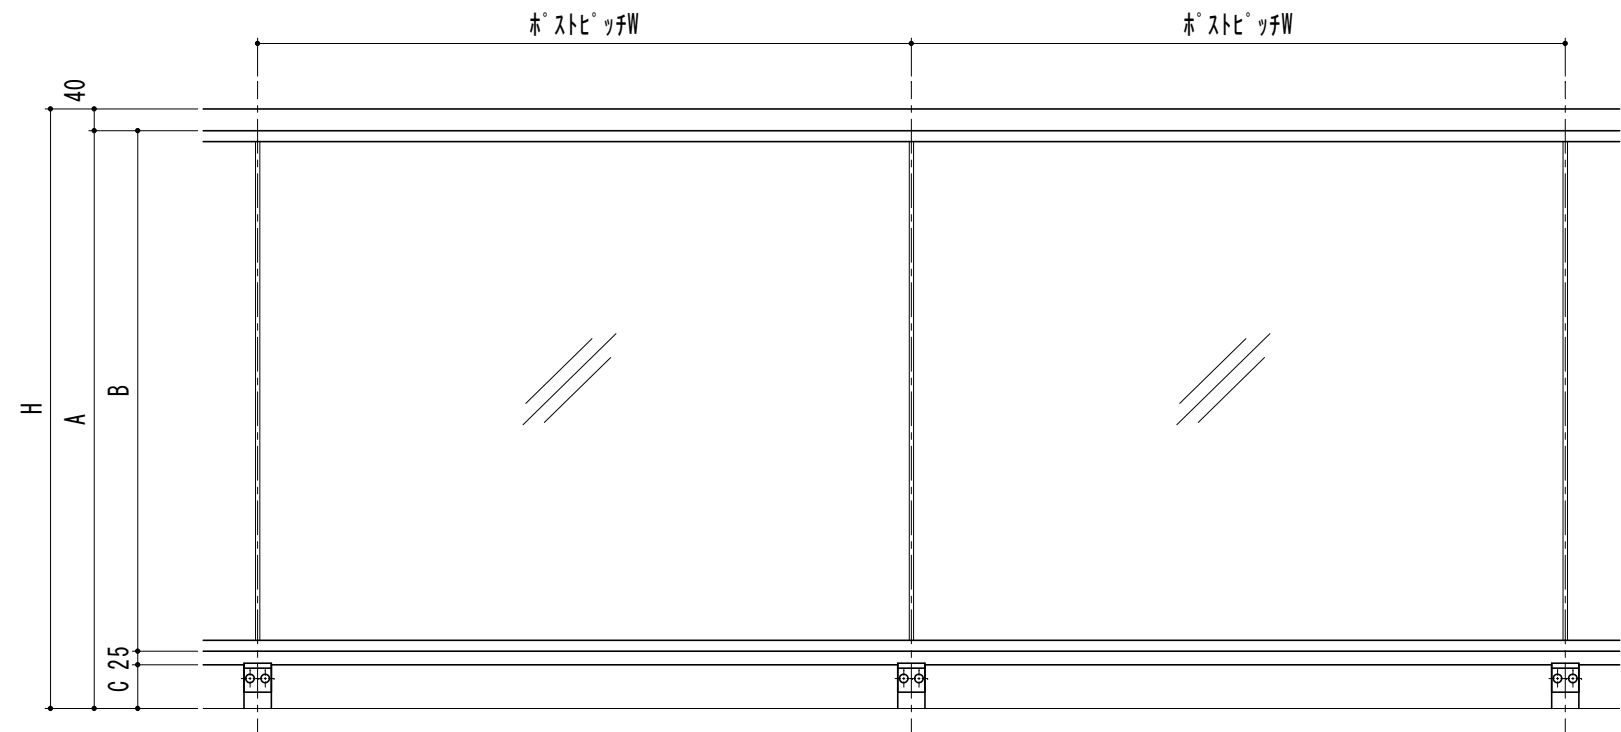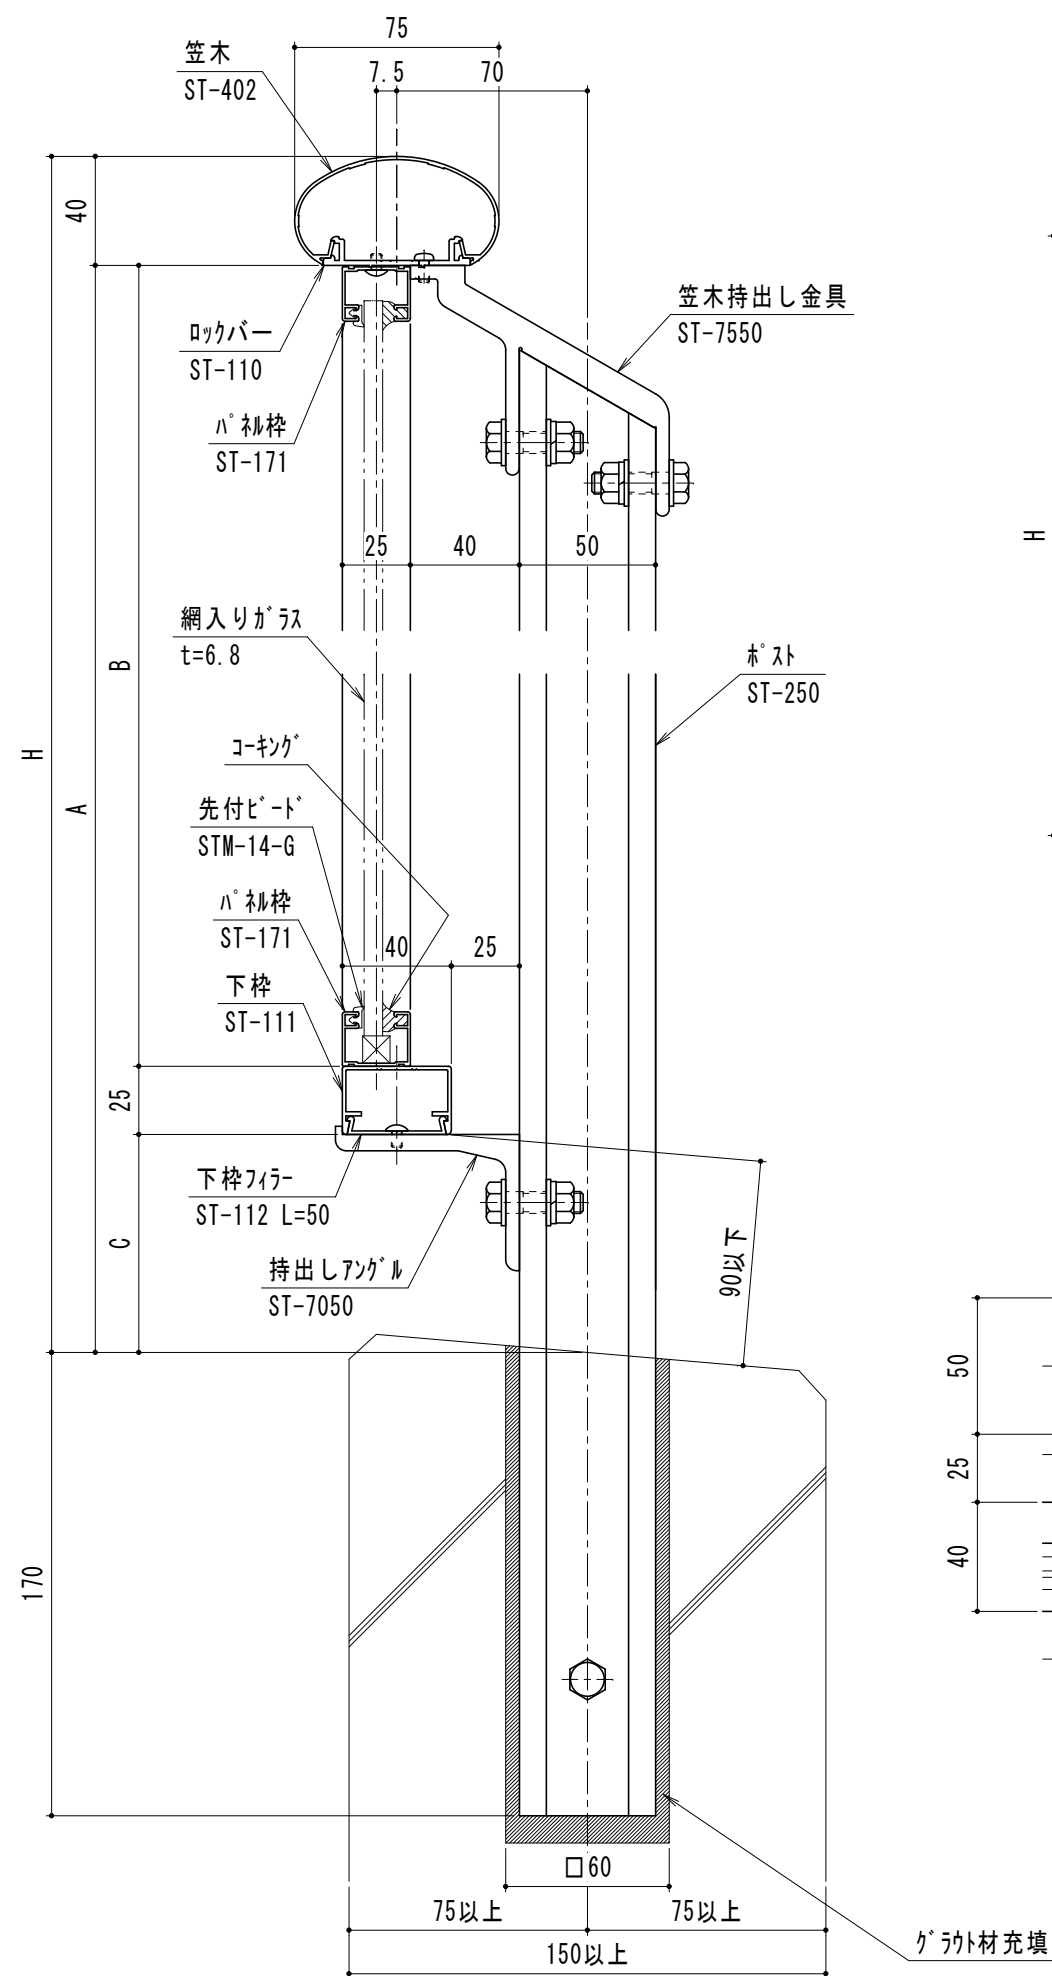

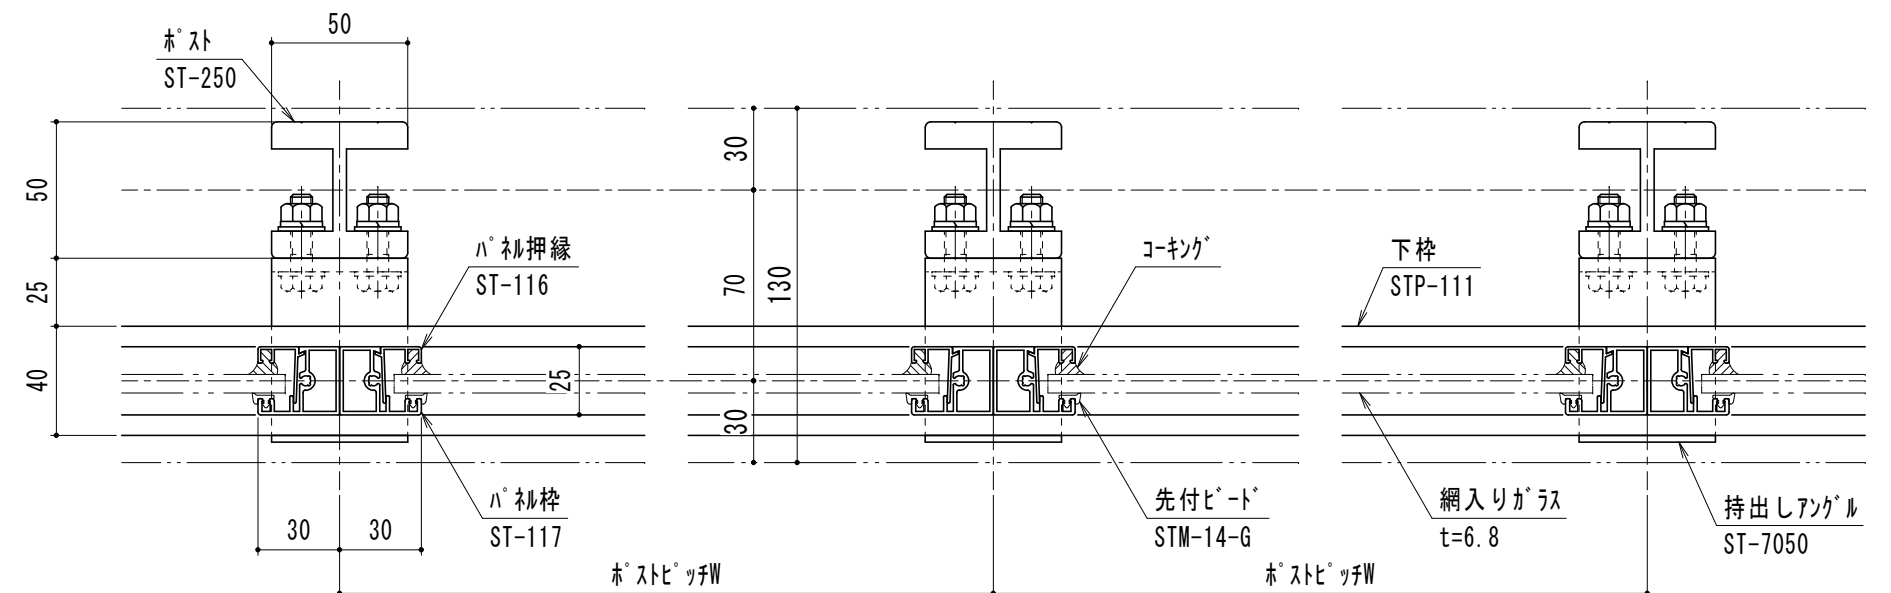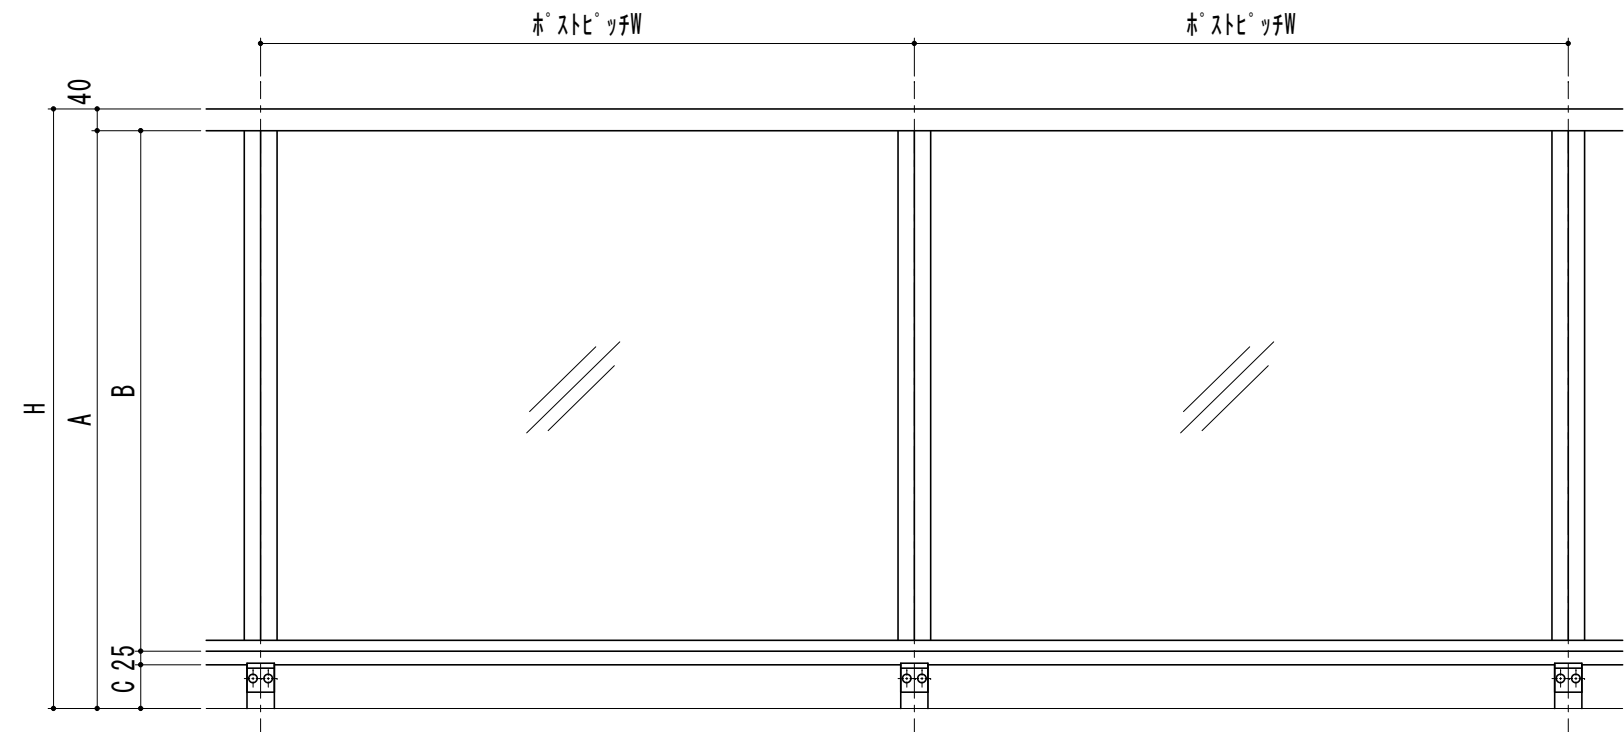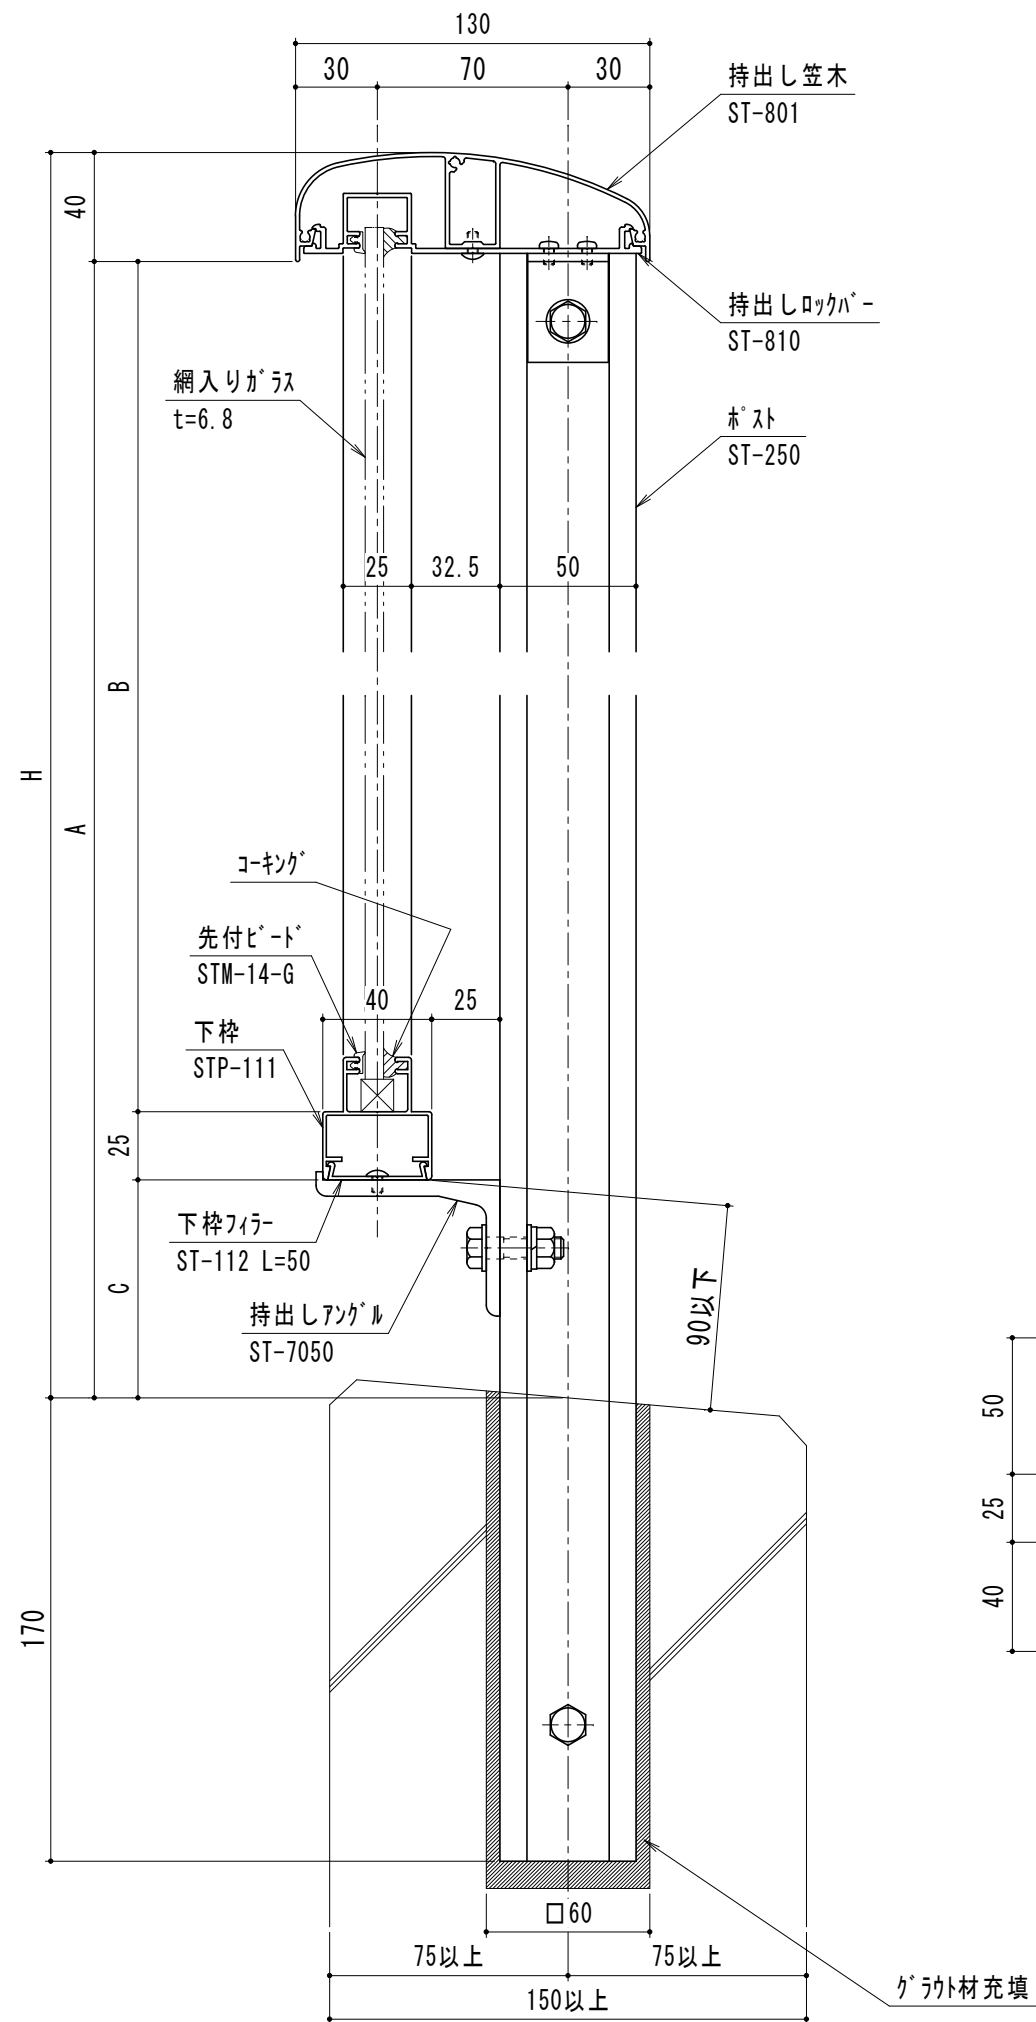




名 称

スカイトップ 50H 1段ワイド\*上笠木持出しガラスタイプ 支柱埋込み

縮 尺

1/2      1/10

品番  
H50SWMK40M-G

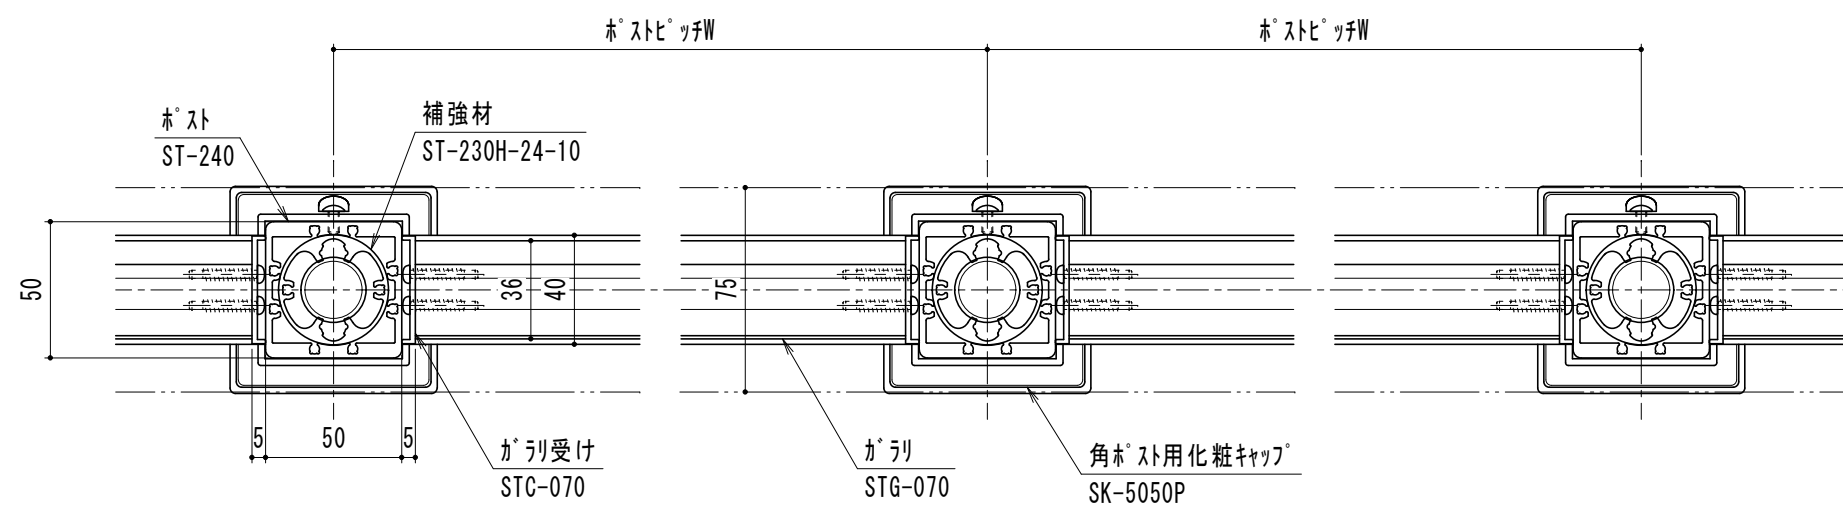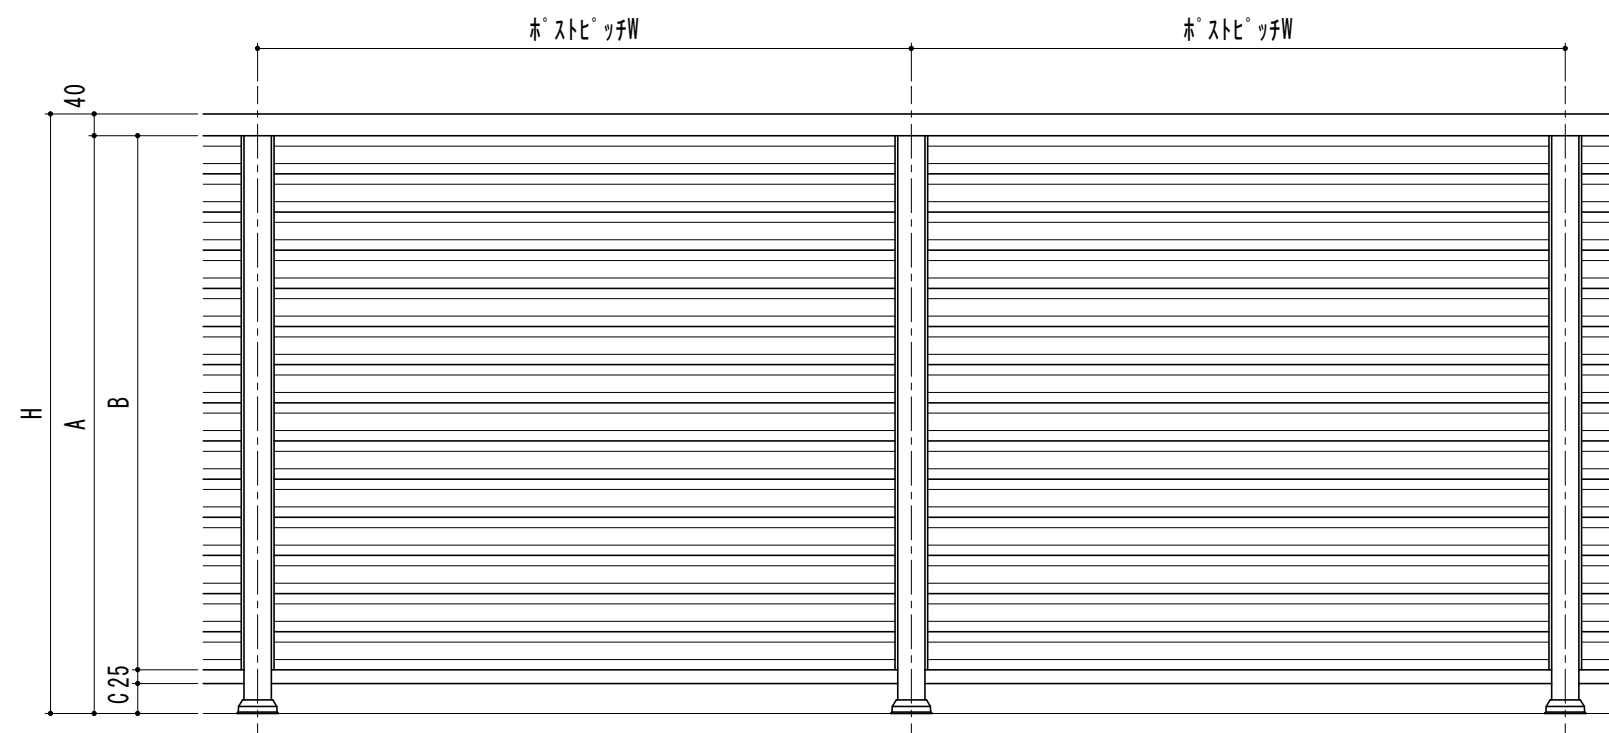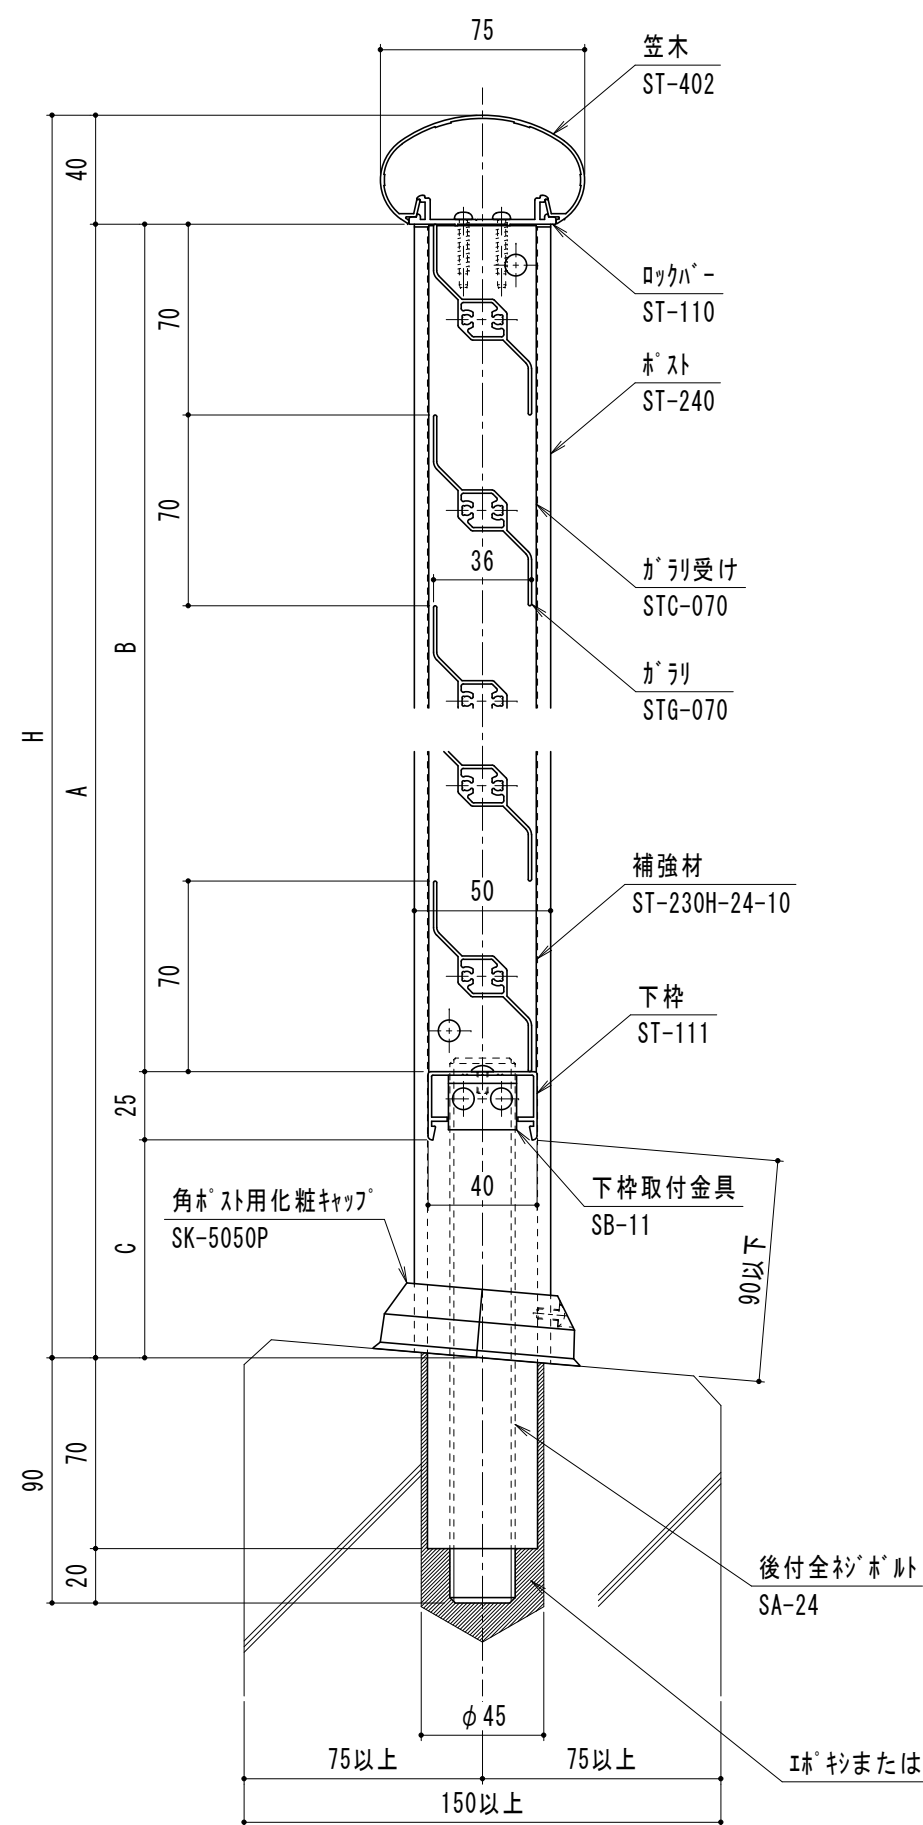

名 称

スカイトップ 50角 1段上笠木ガラリタイプ 補強材埋込み




縮 尺





1/2      1/10

品番  
K50SMK40-R





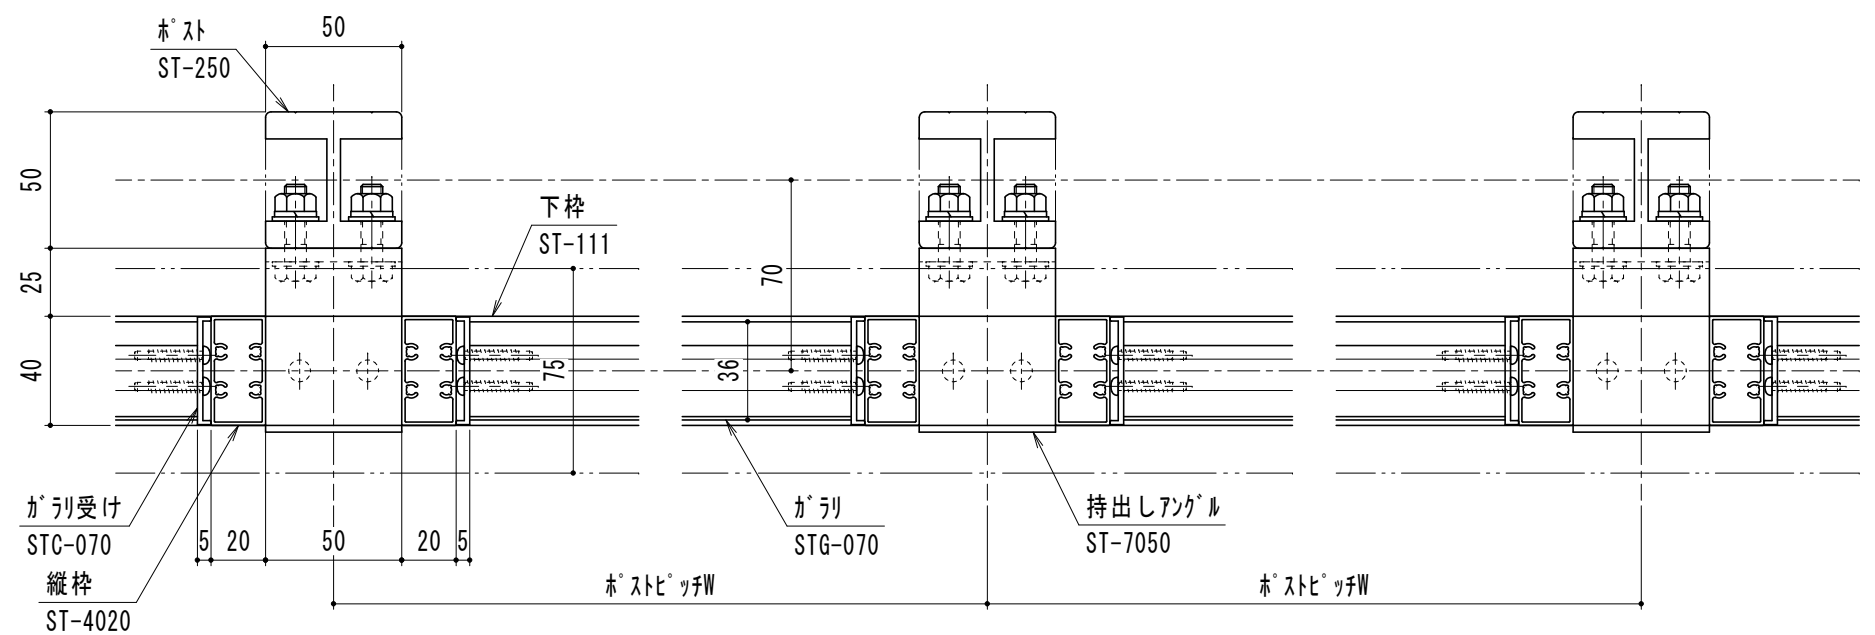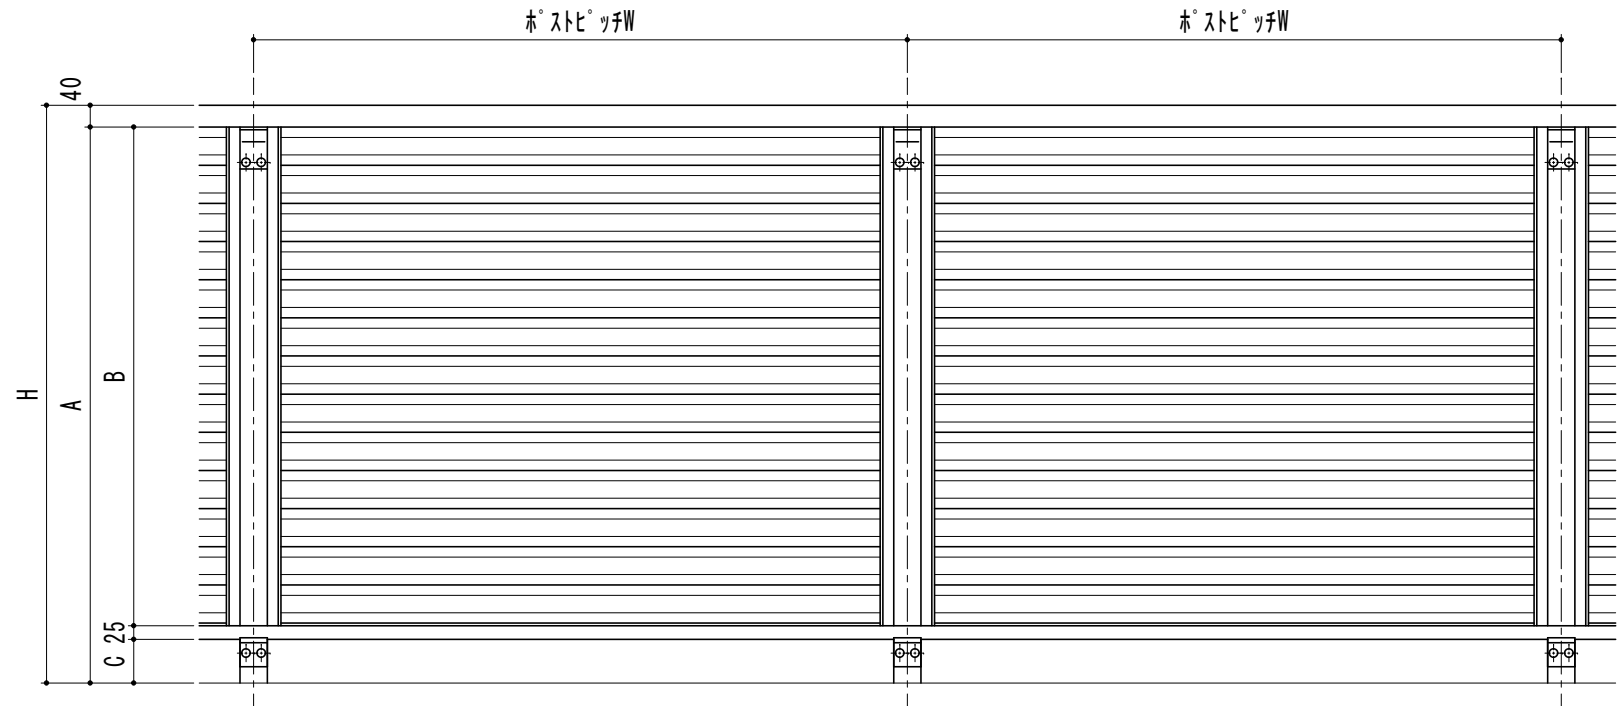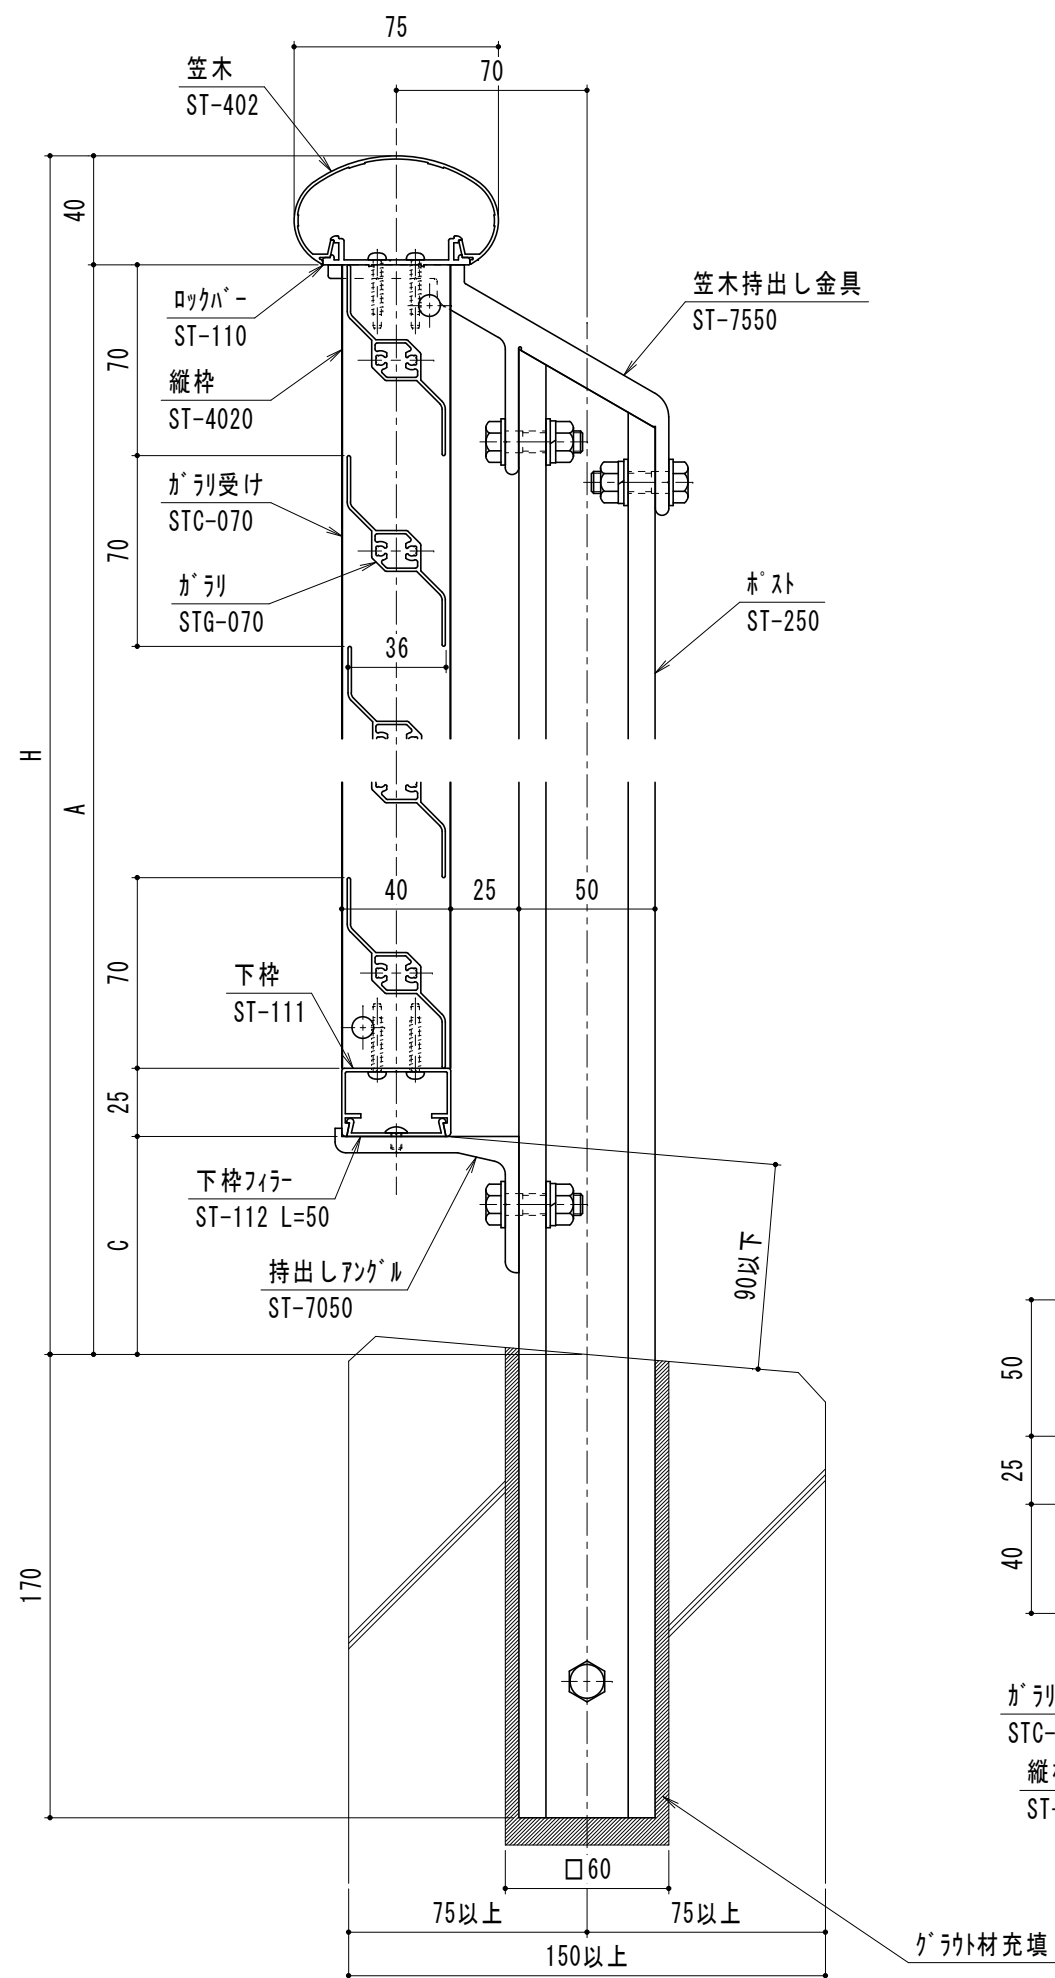

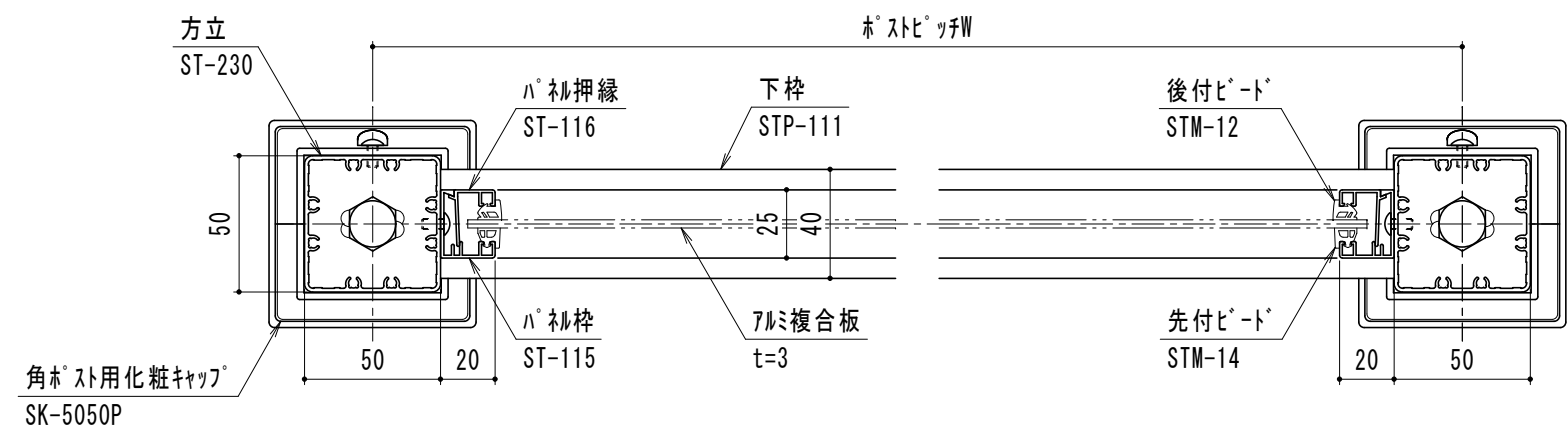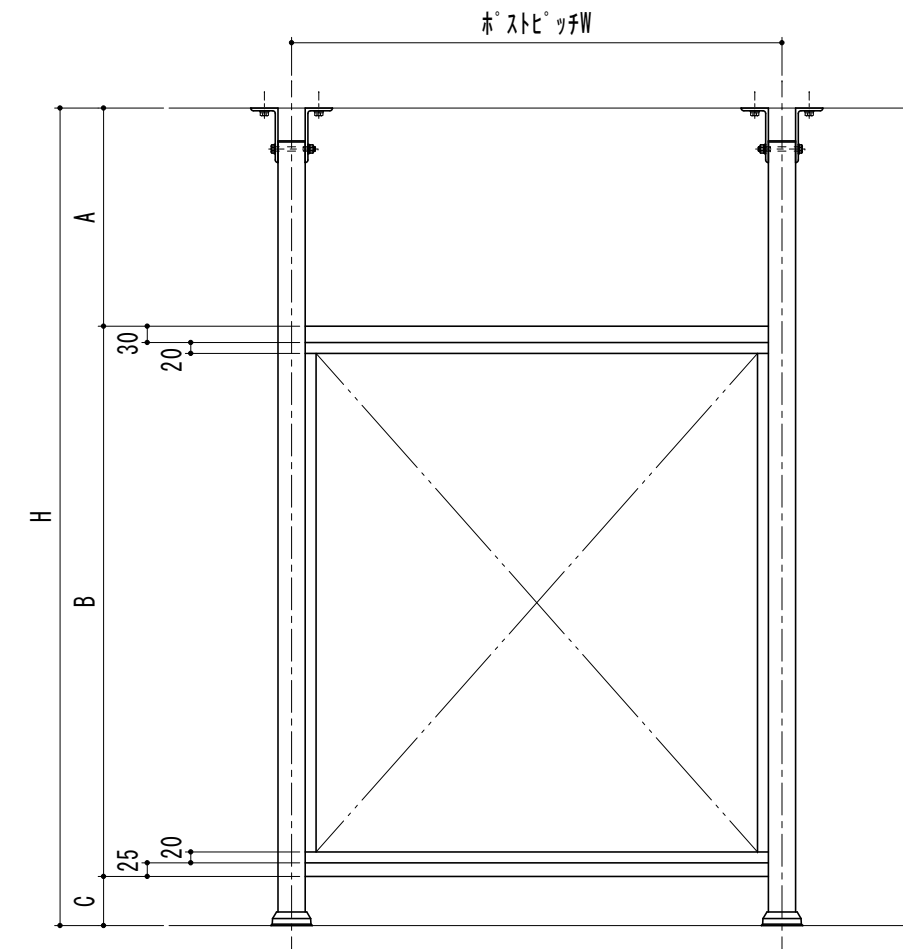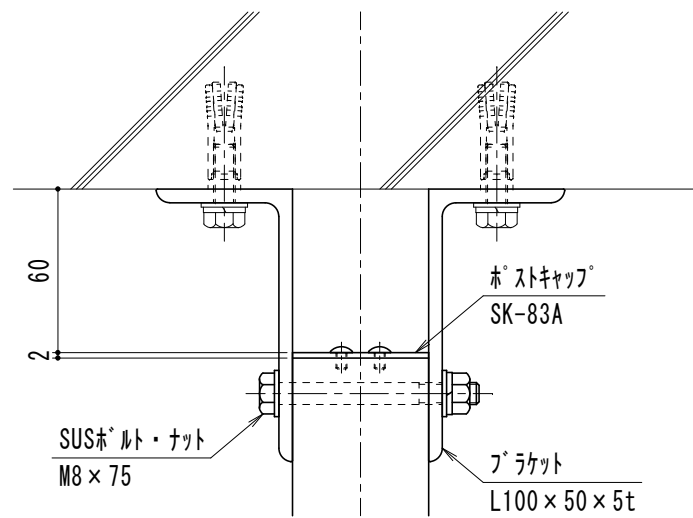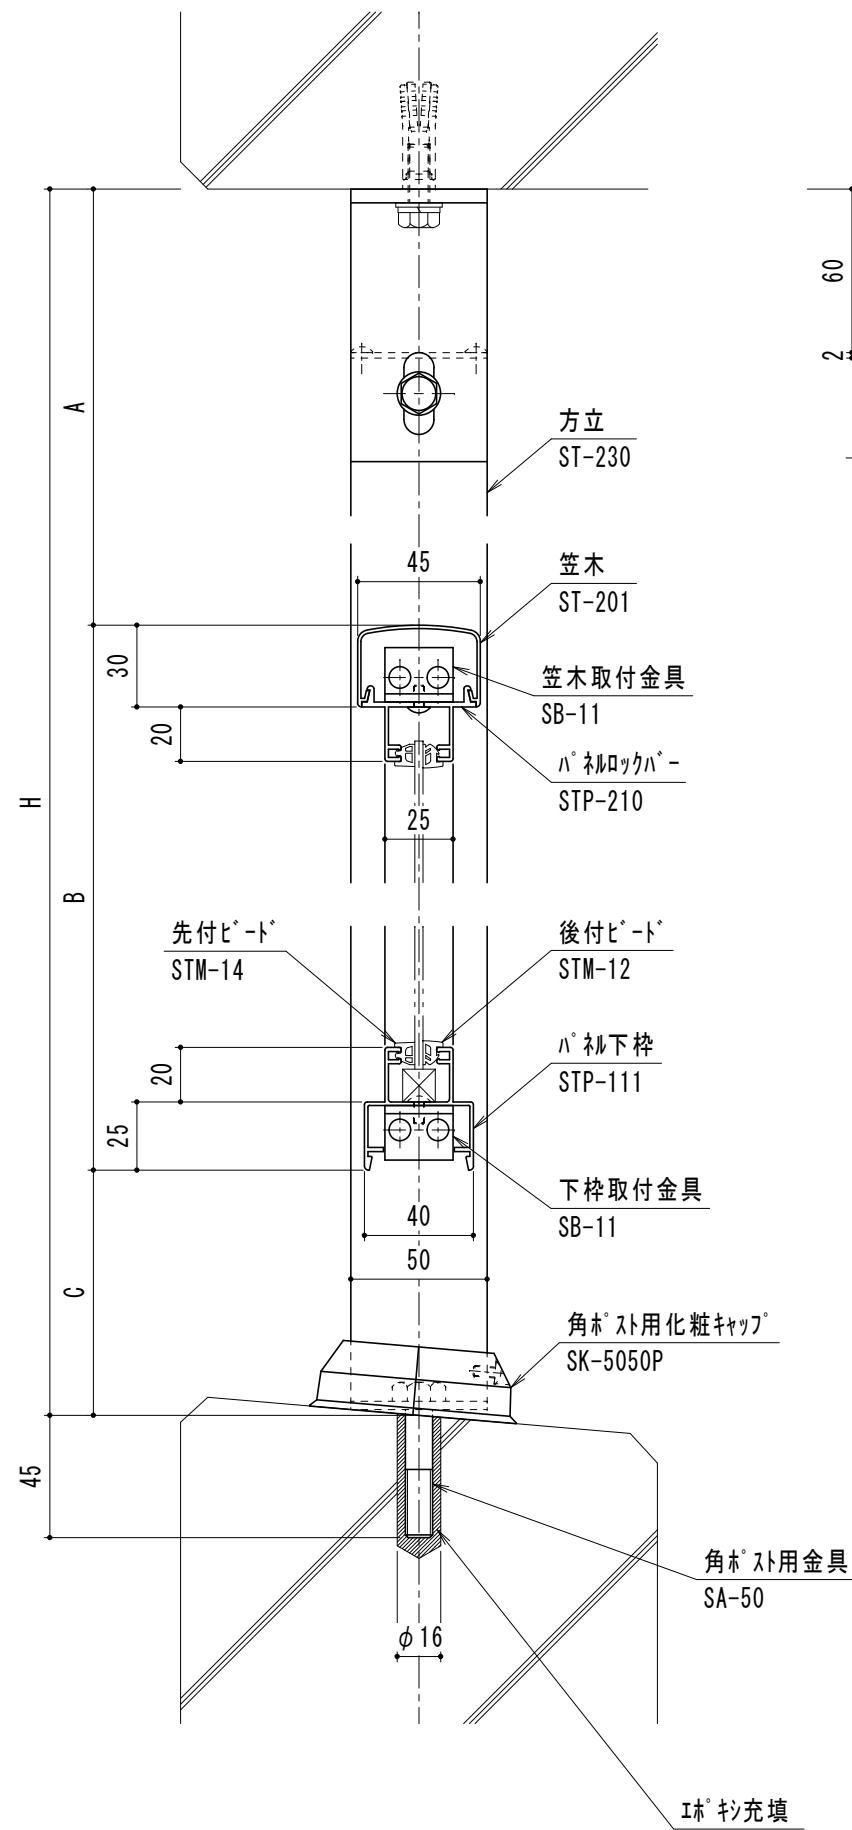

名 称

50°角 防風スクリーン T型アンカー

縮 尺

1/2 1/10

