




A ~ 断面図

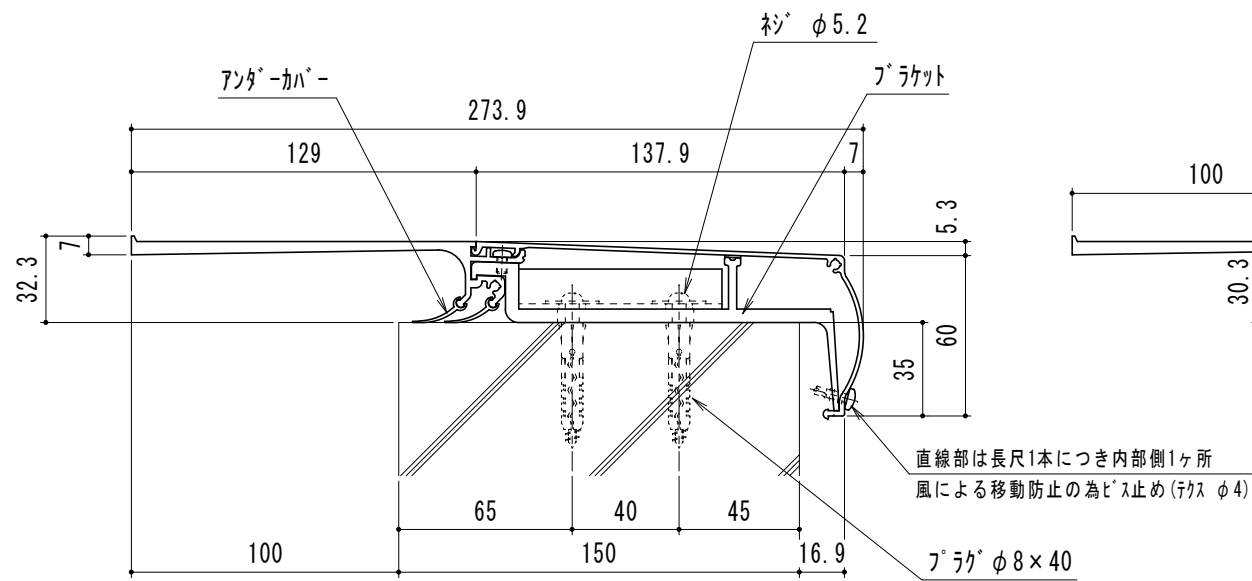



B ~ 断面図

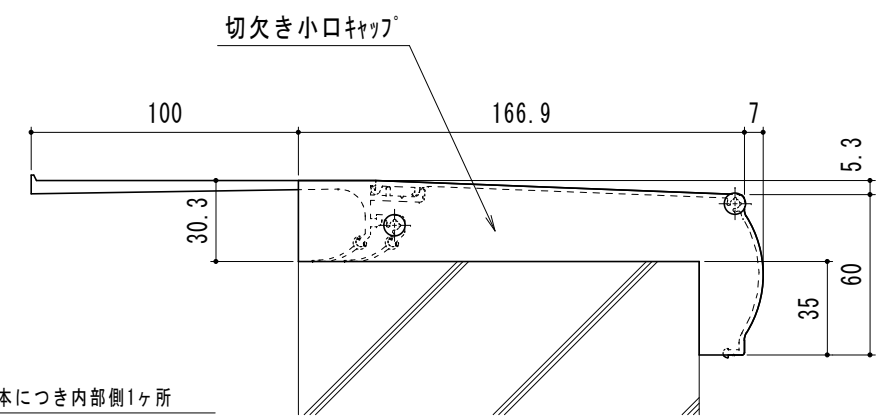

C ~ 断面図

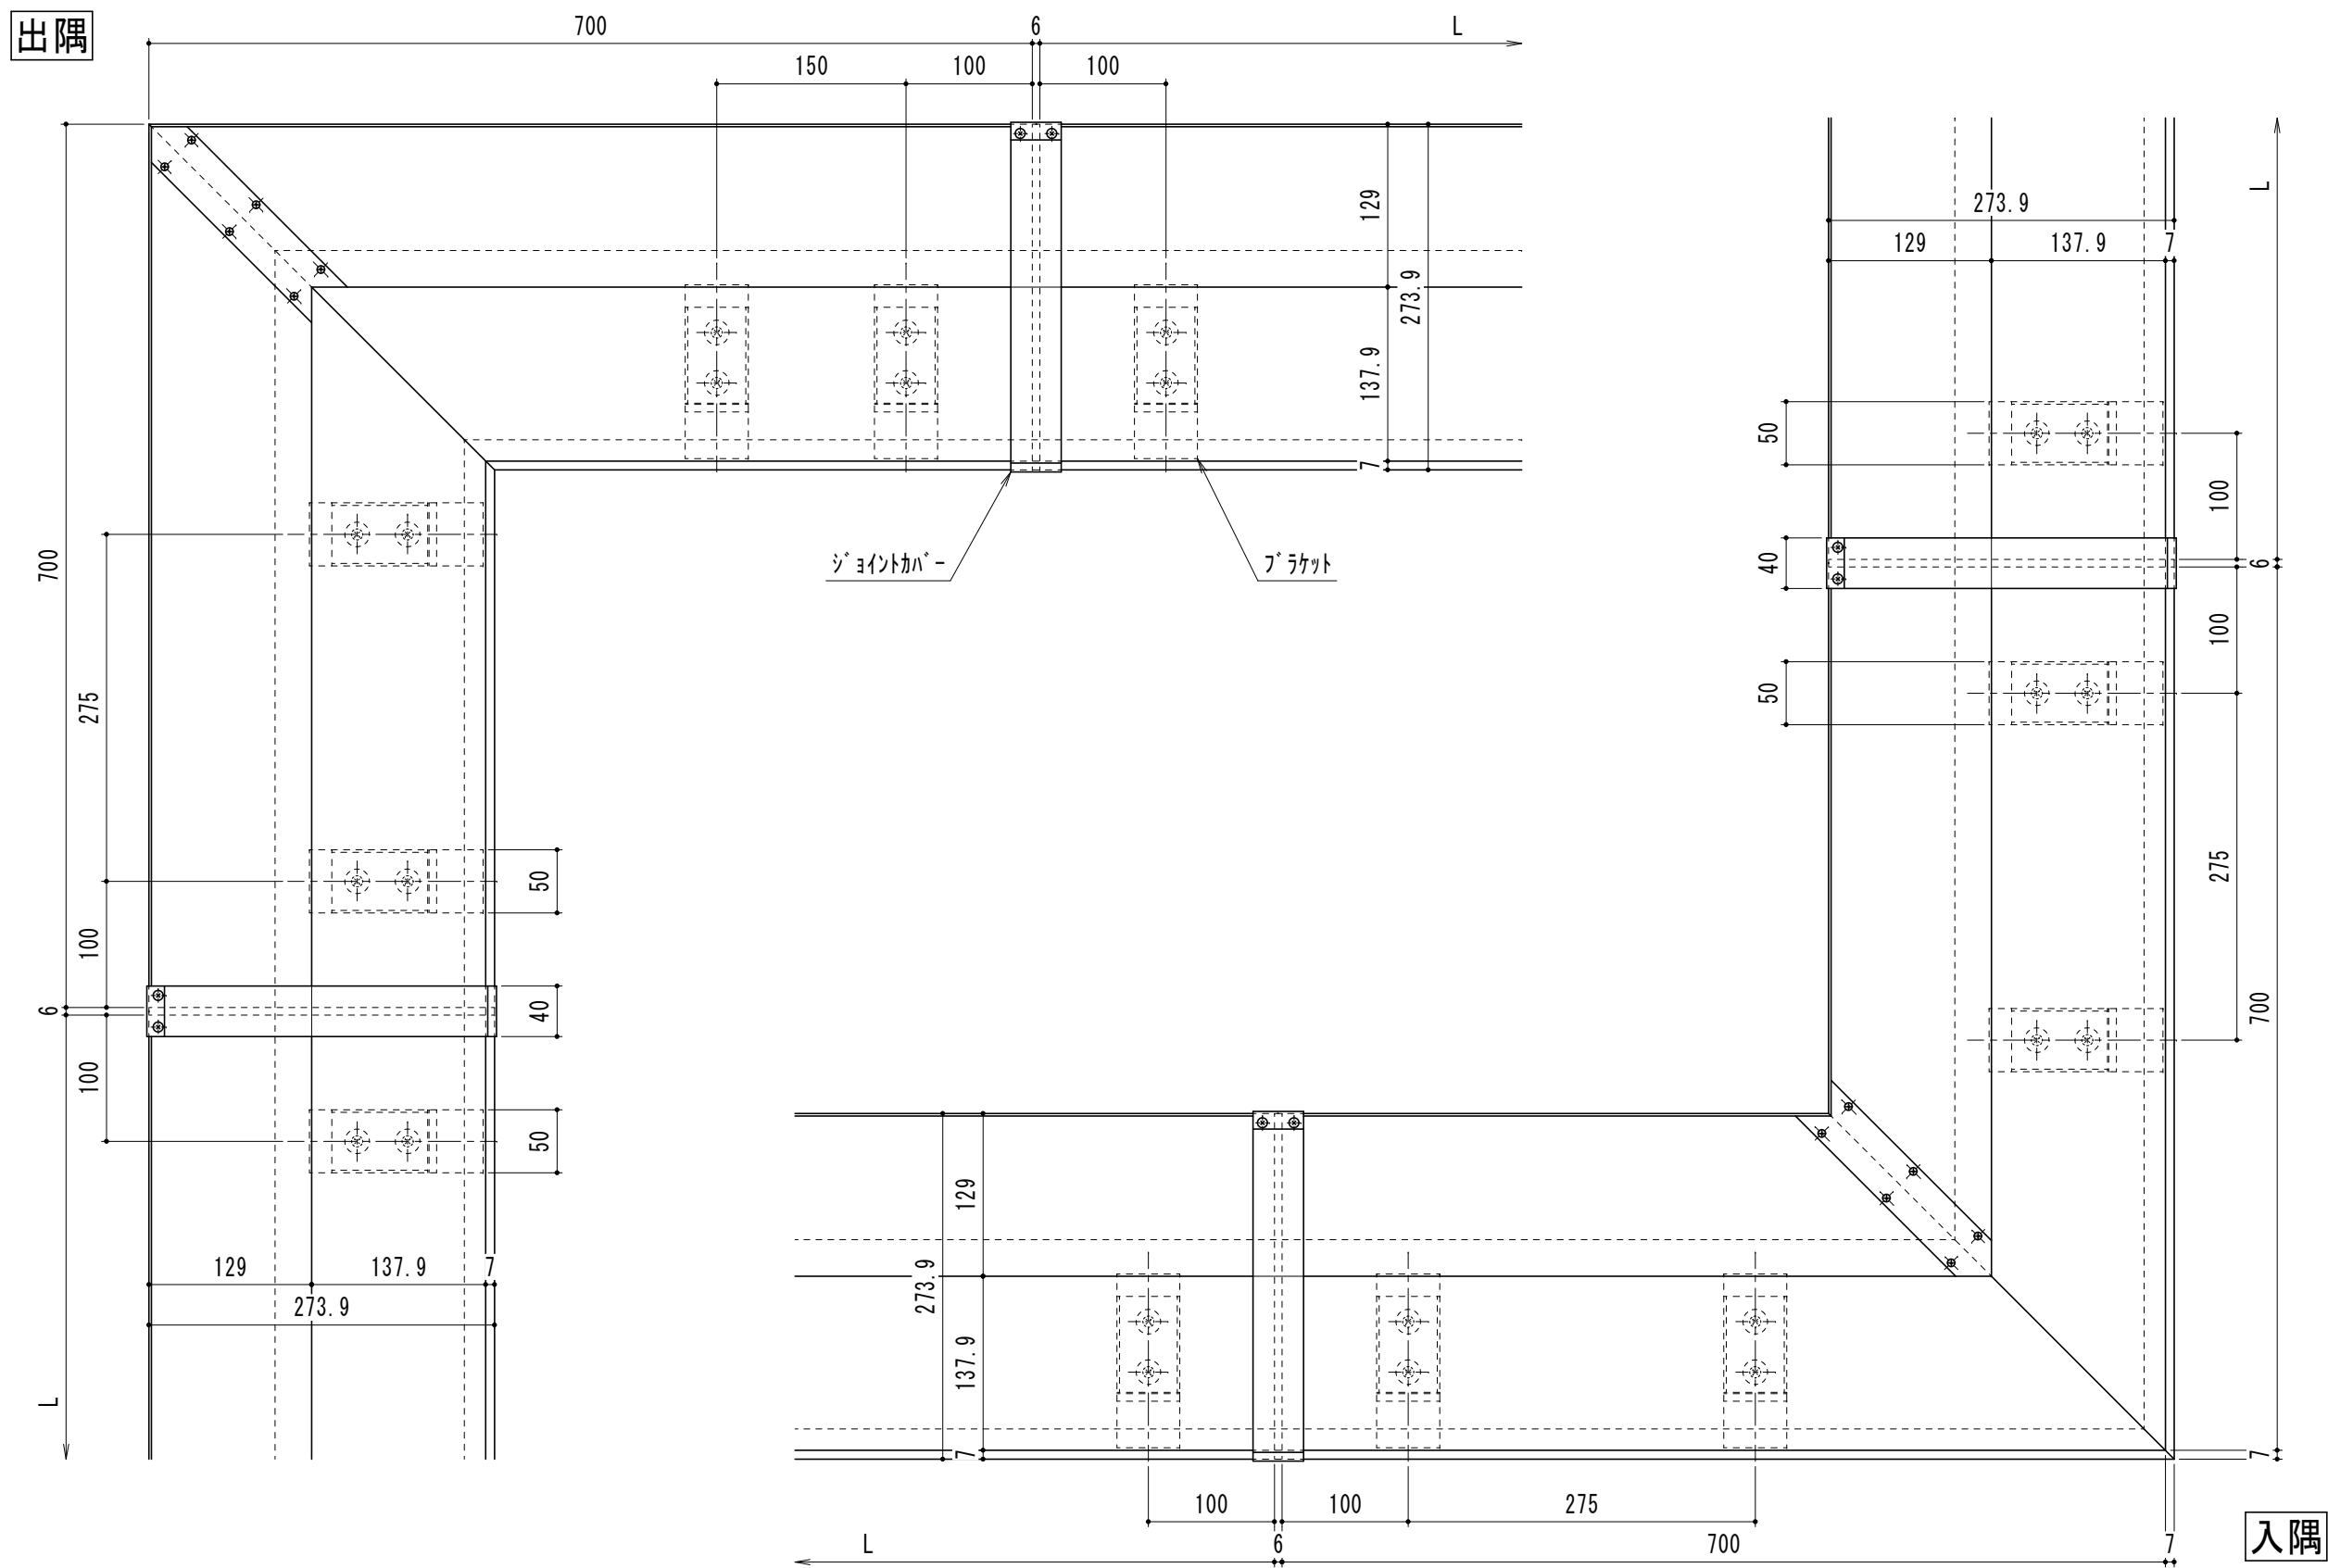

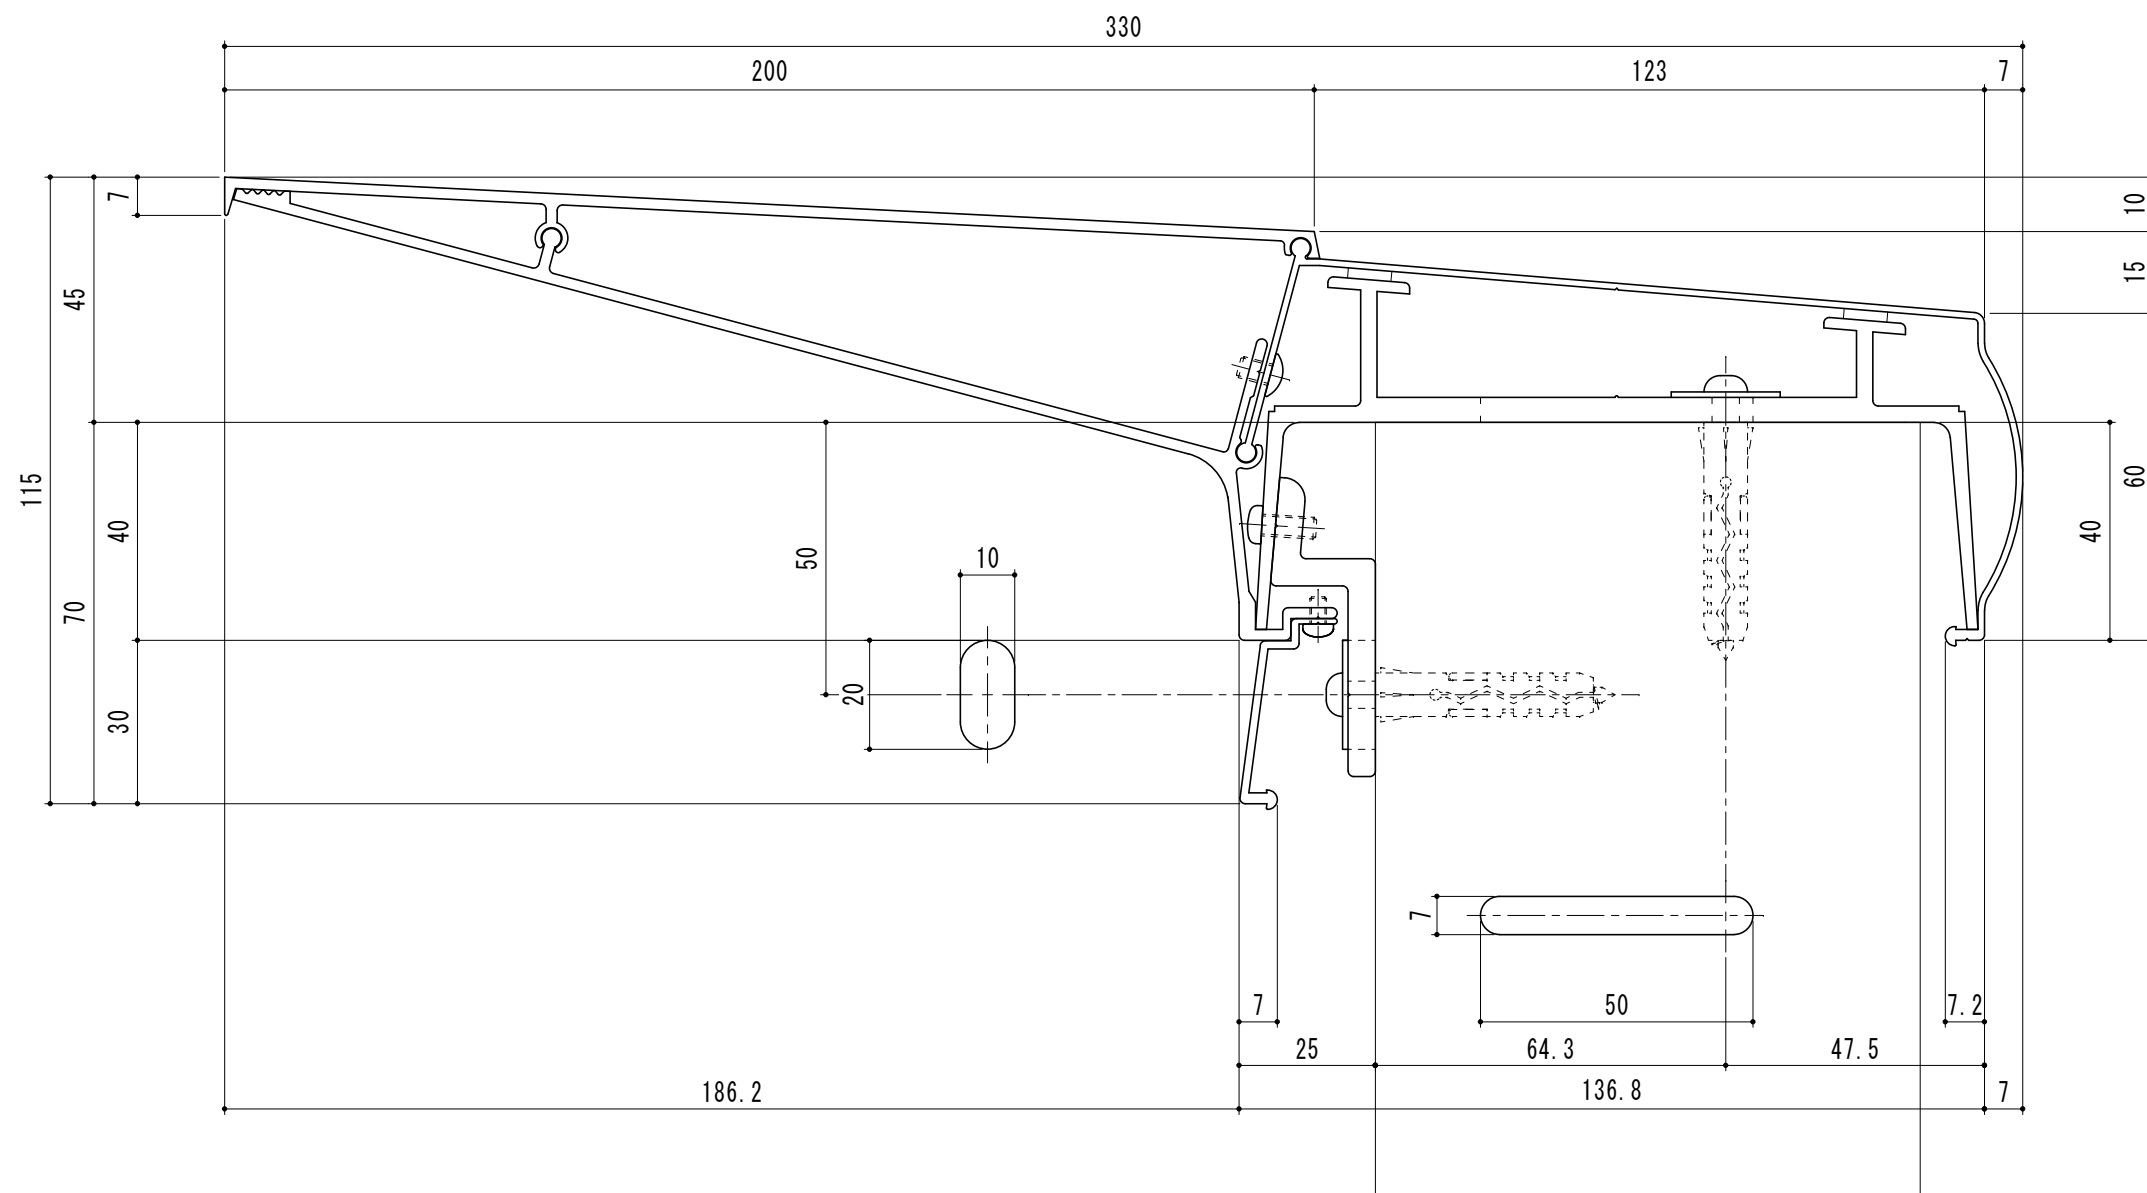


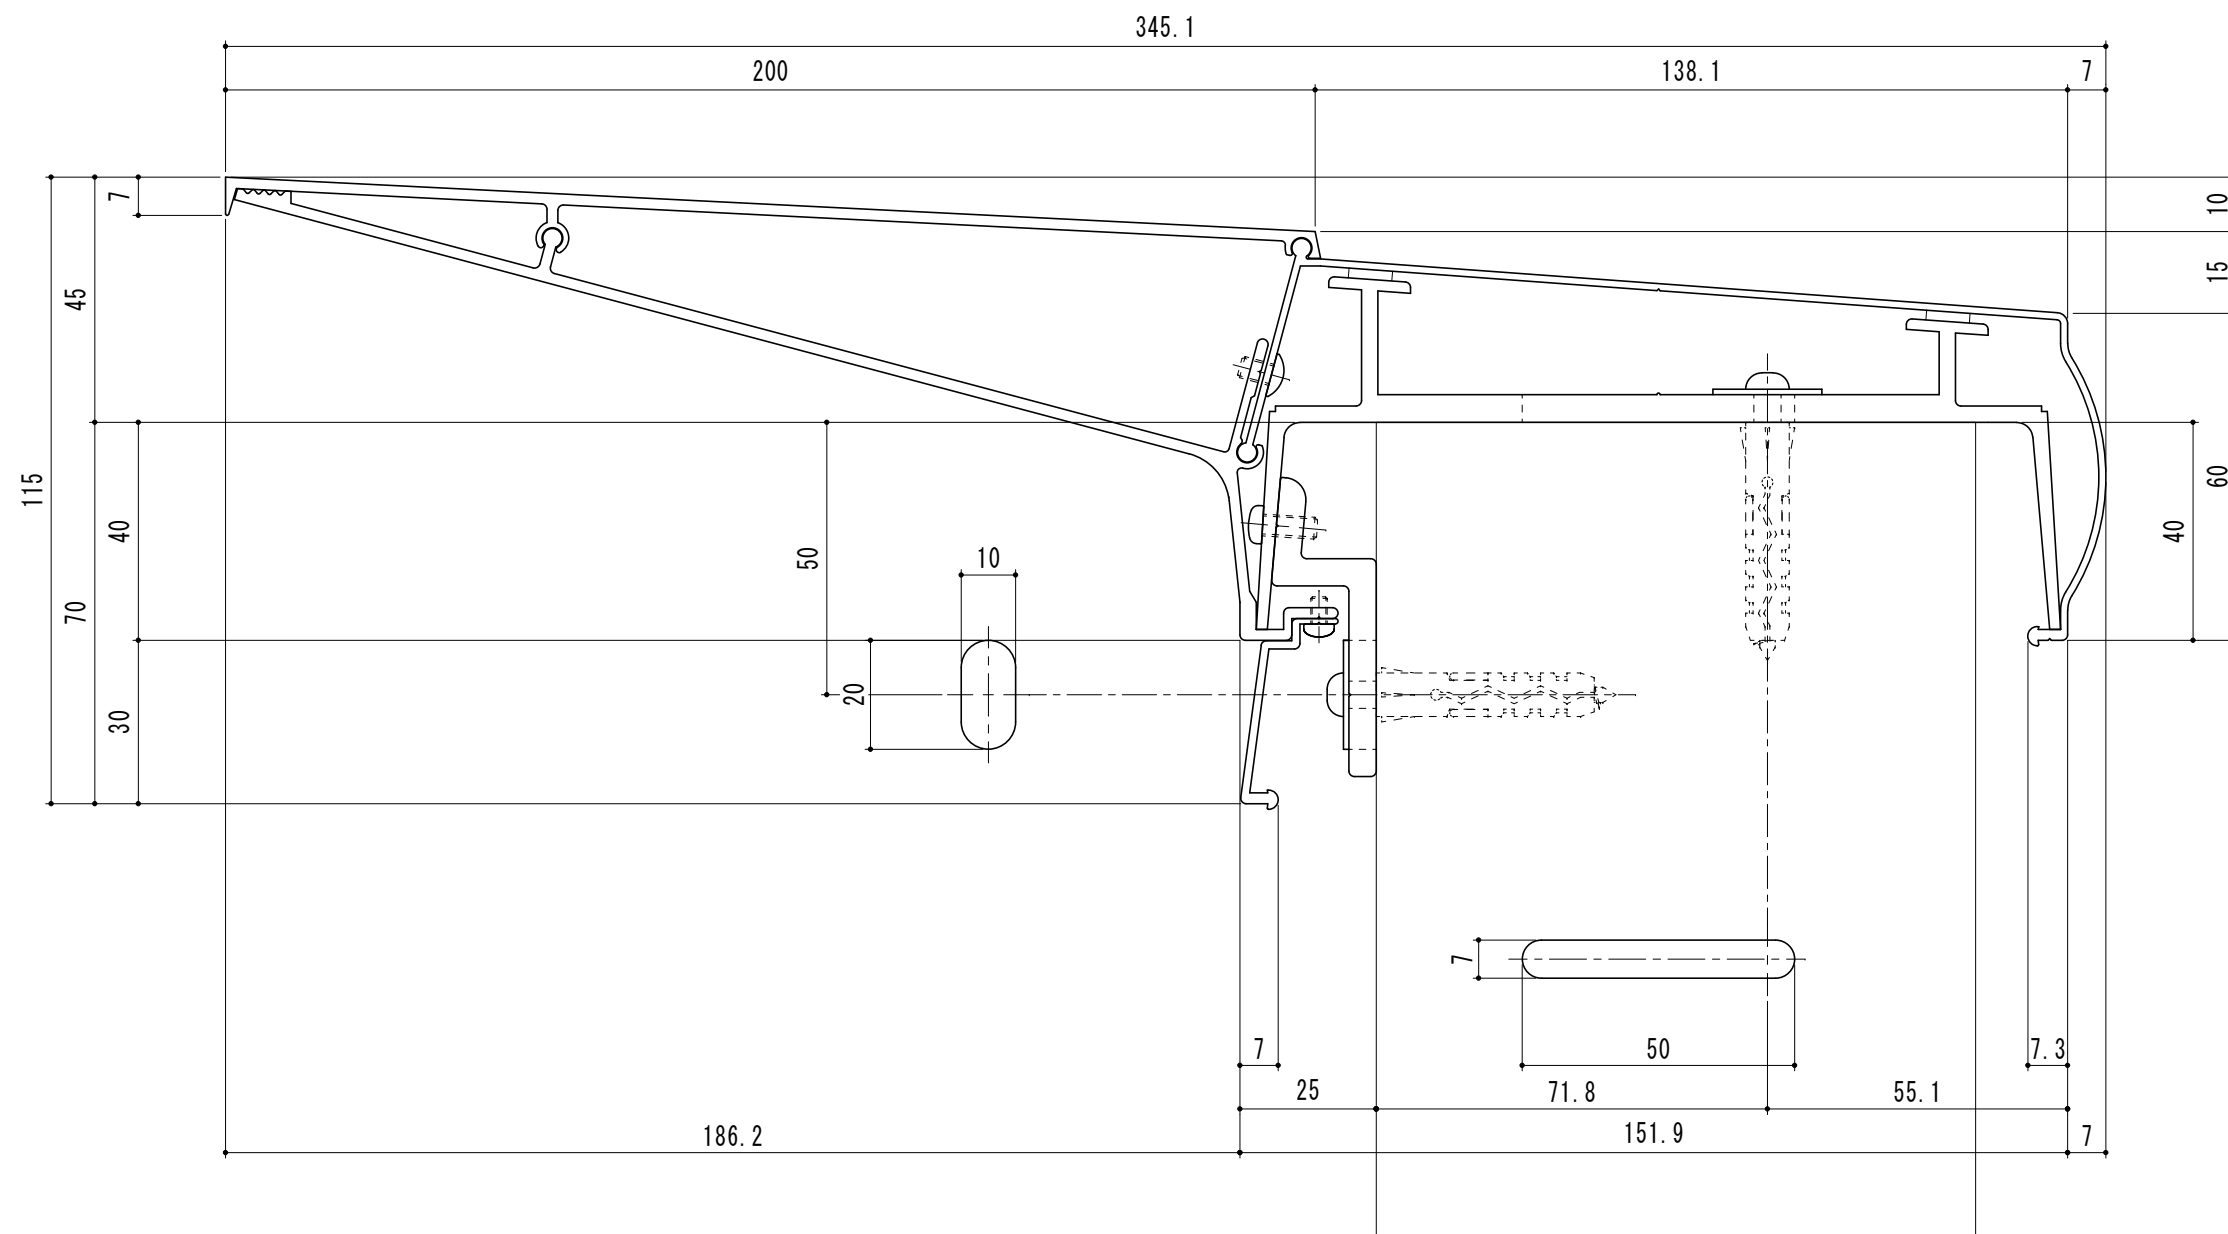



名 称
大型スーパーデザイン笠木 カサウイング


縮尺
1/1

品番
KW-150A

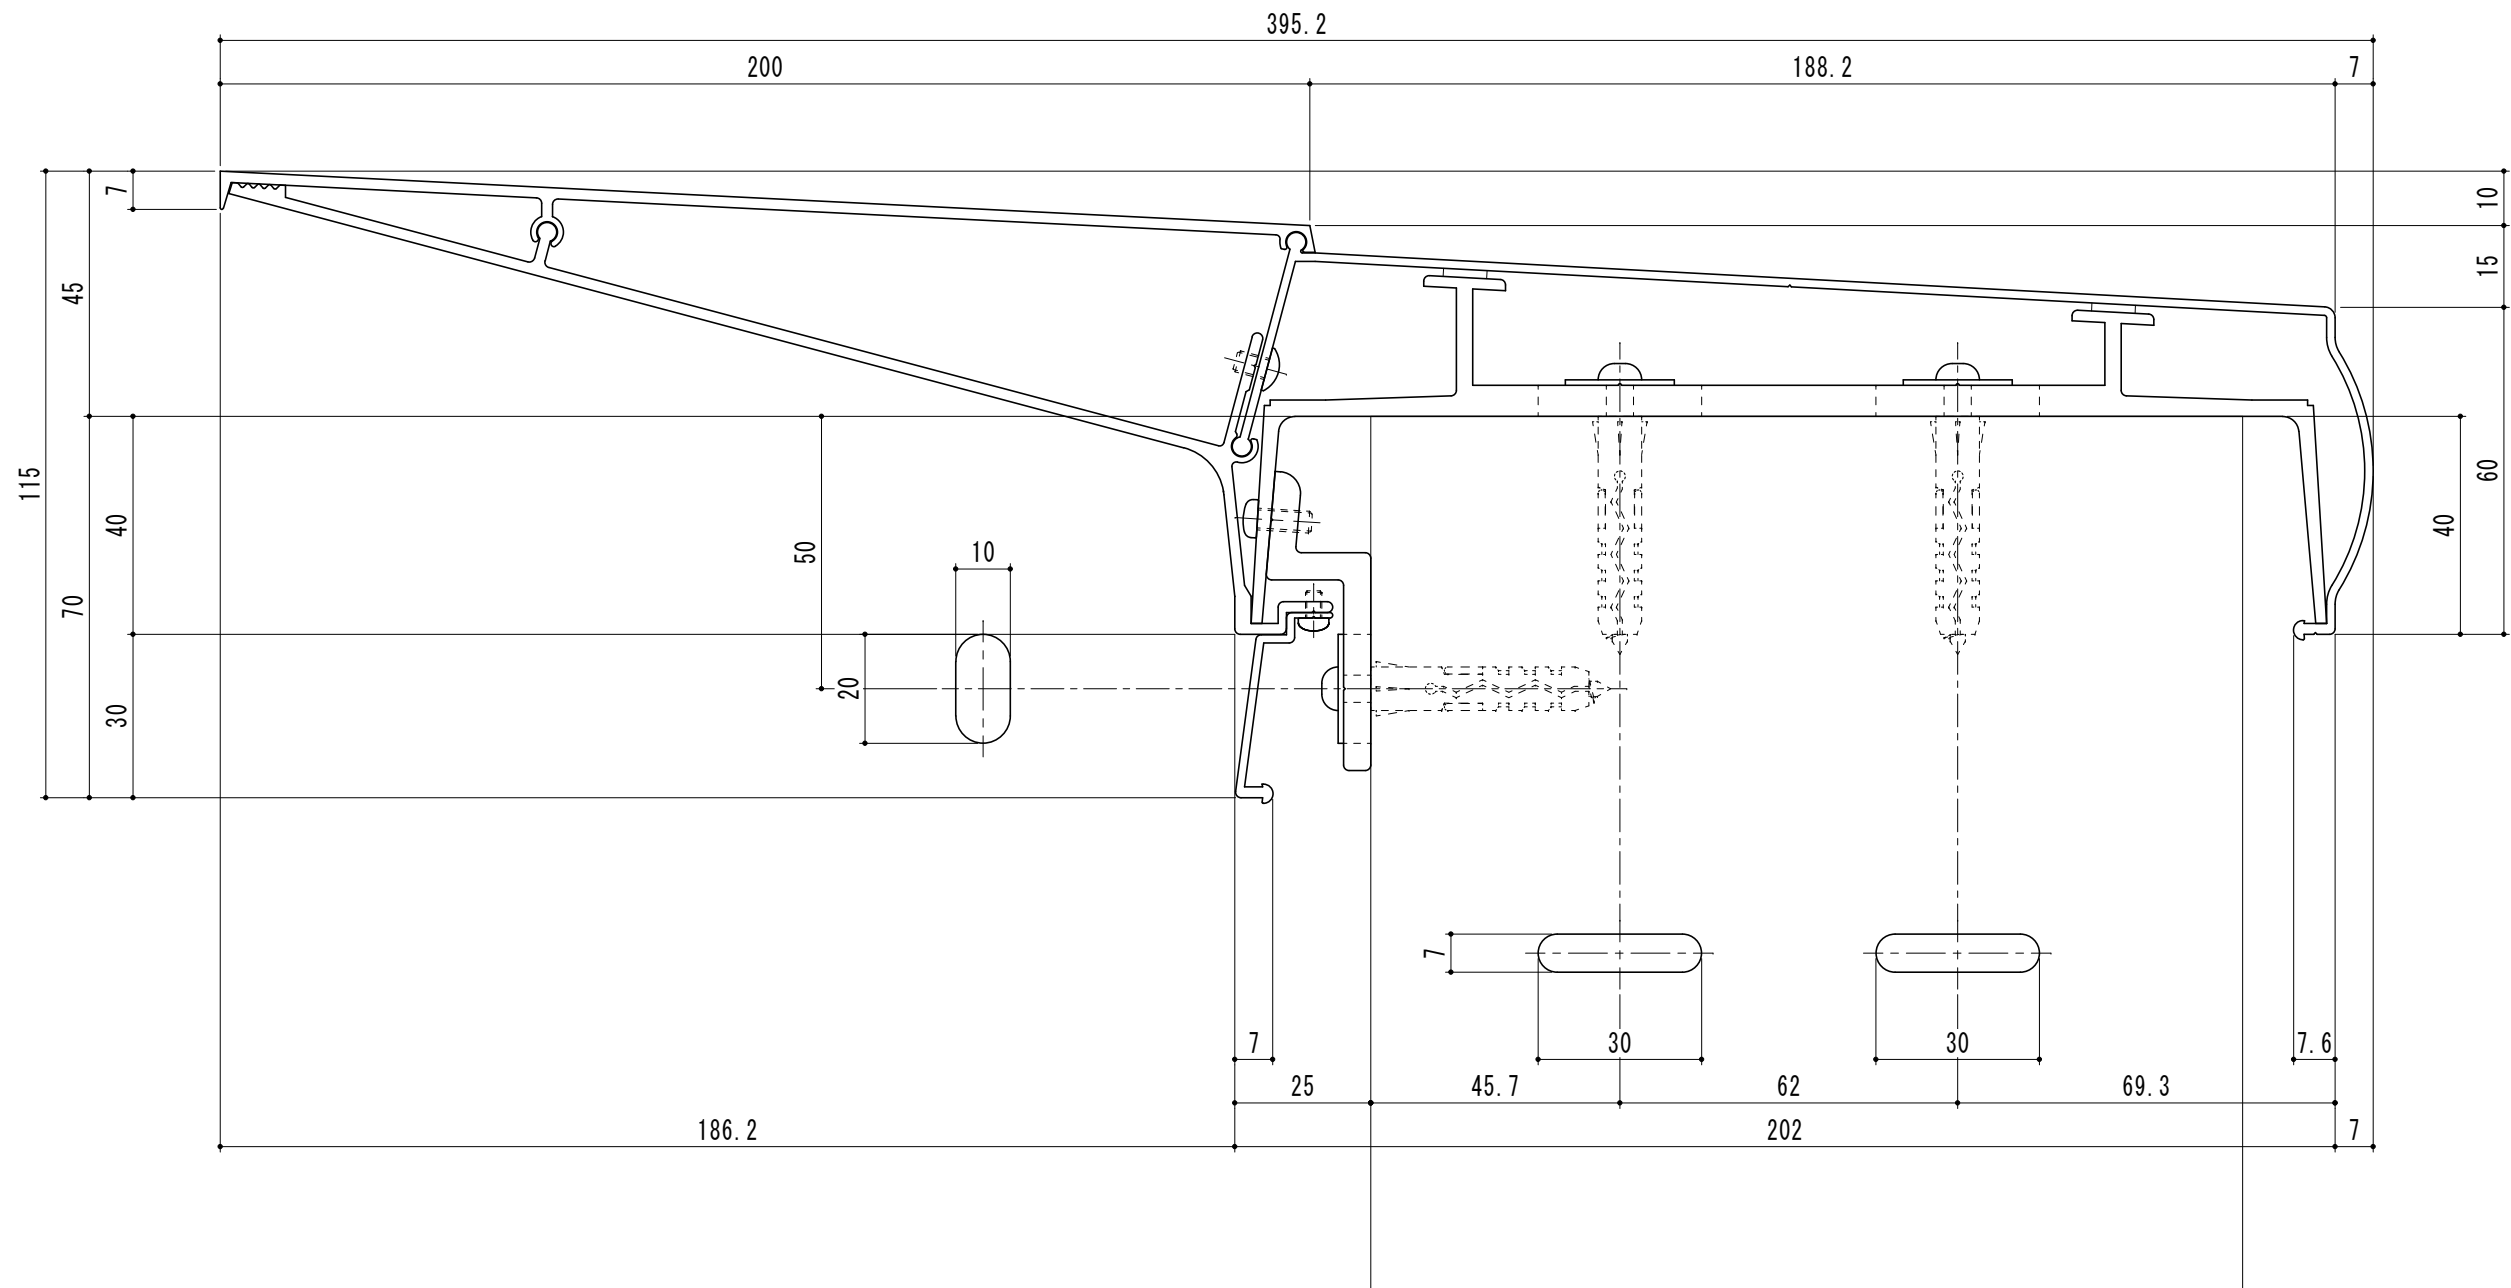

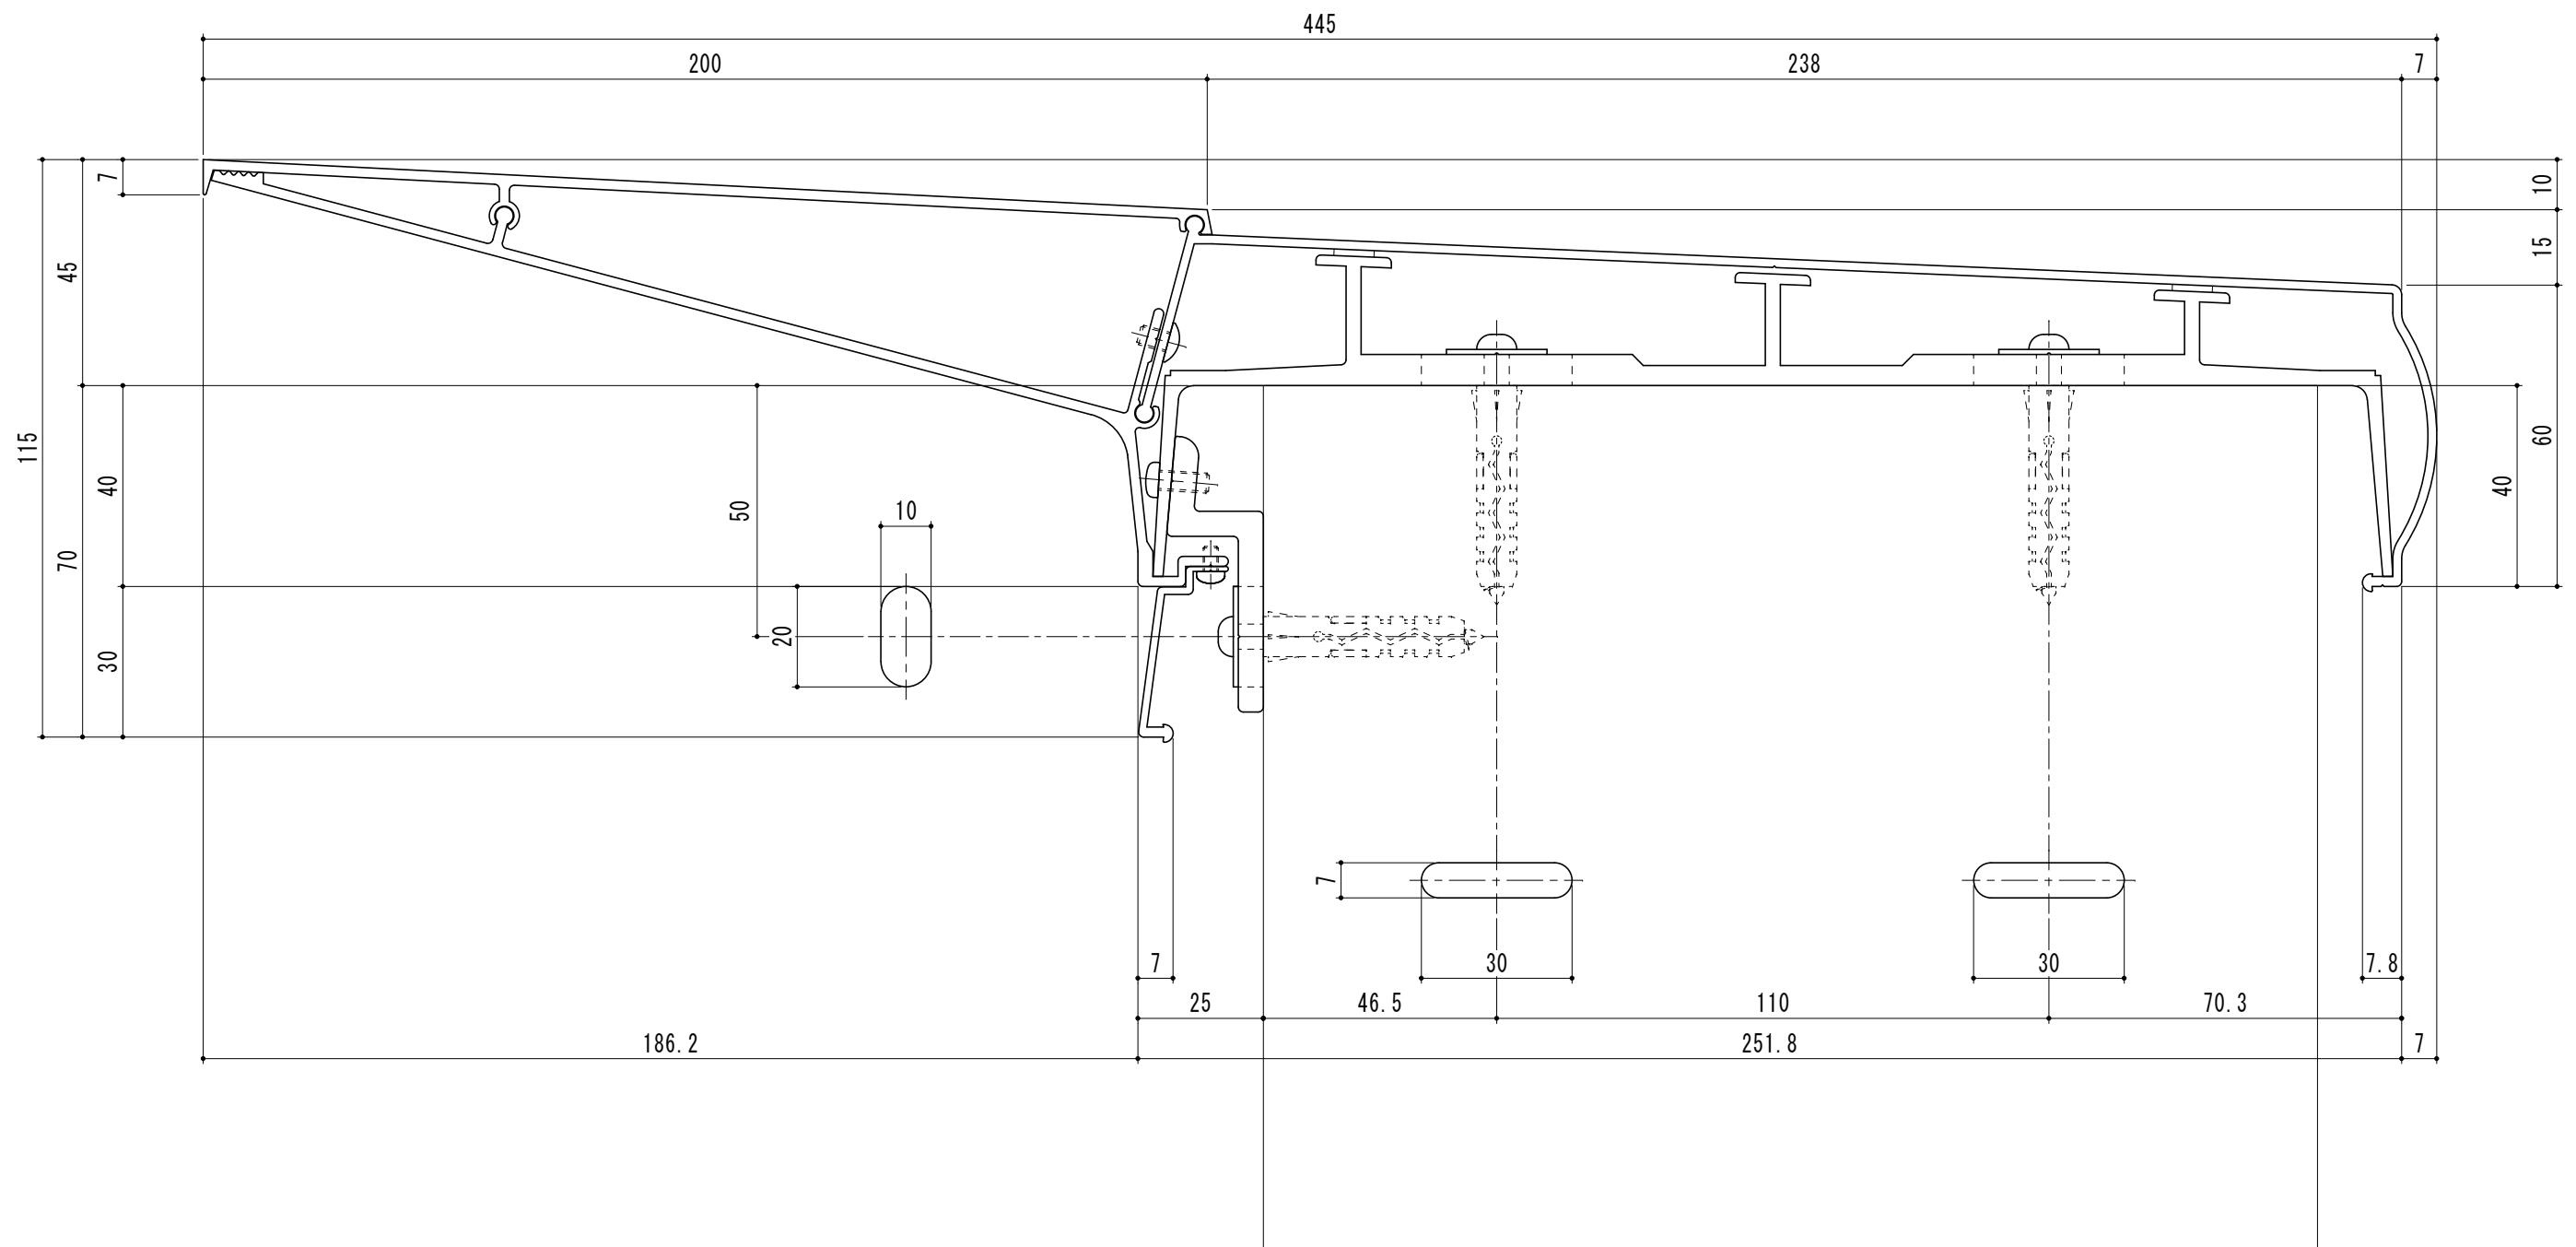

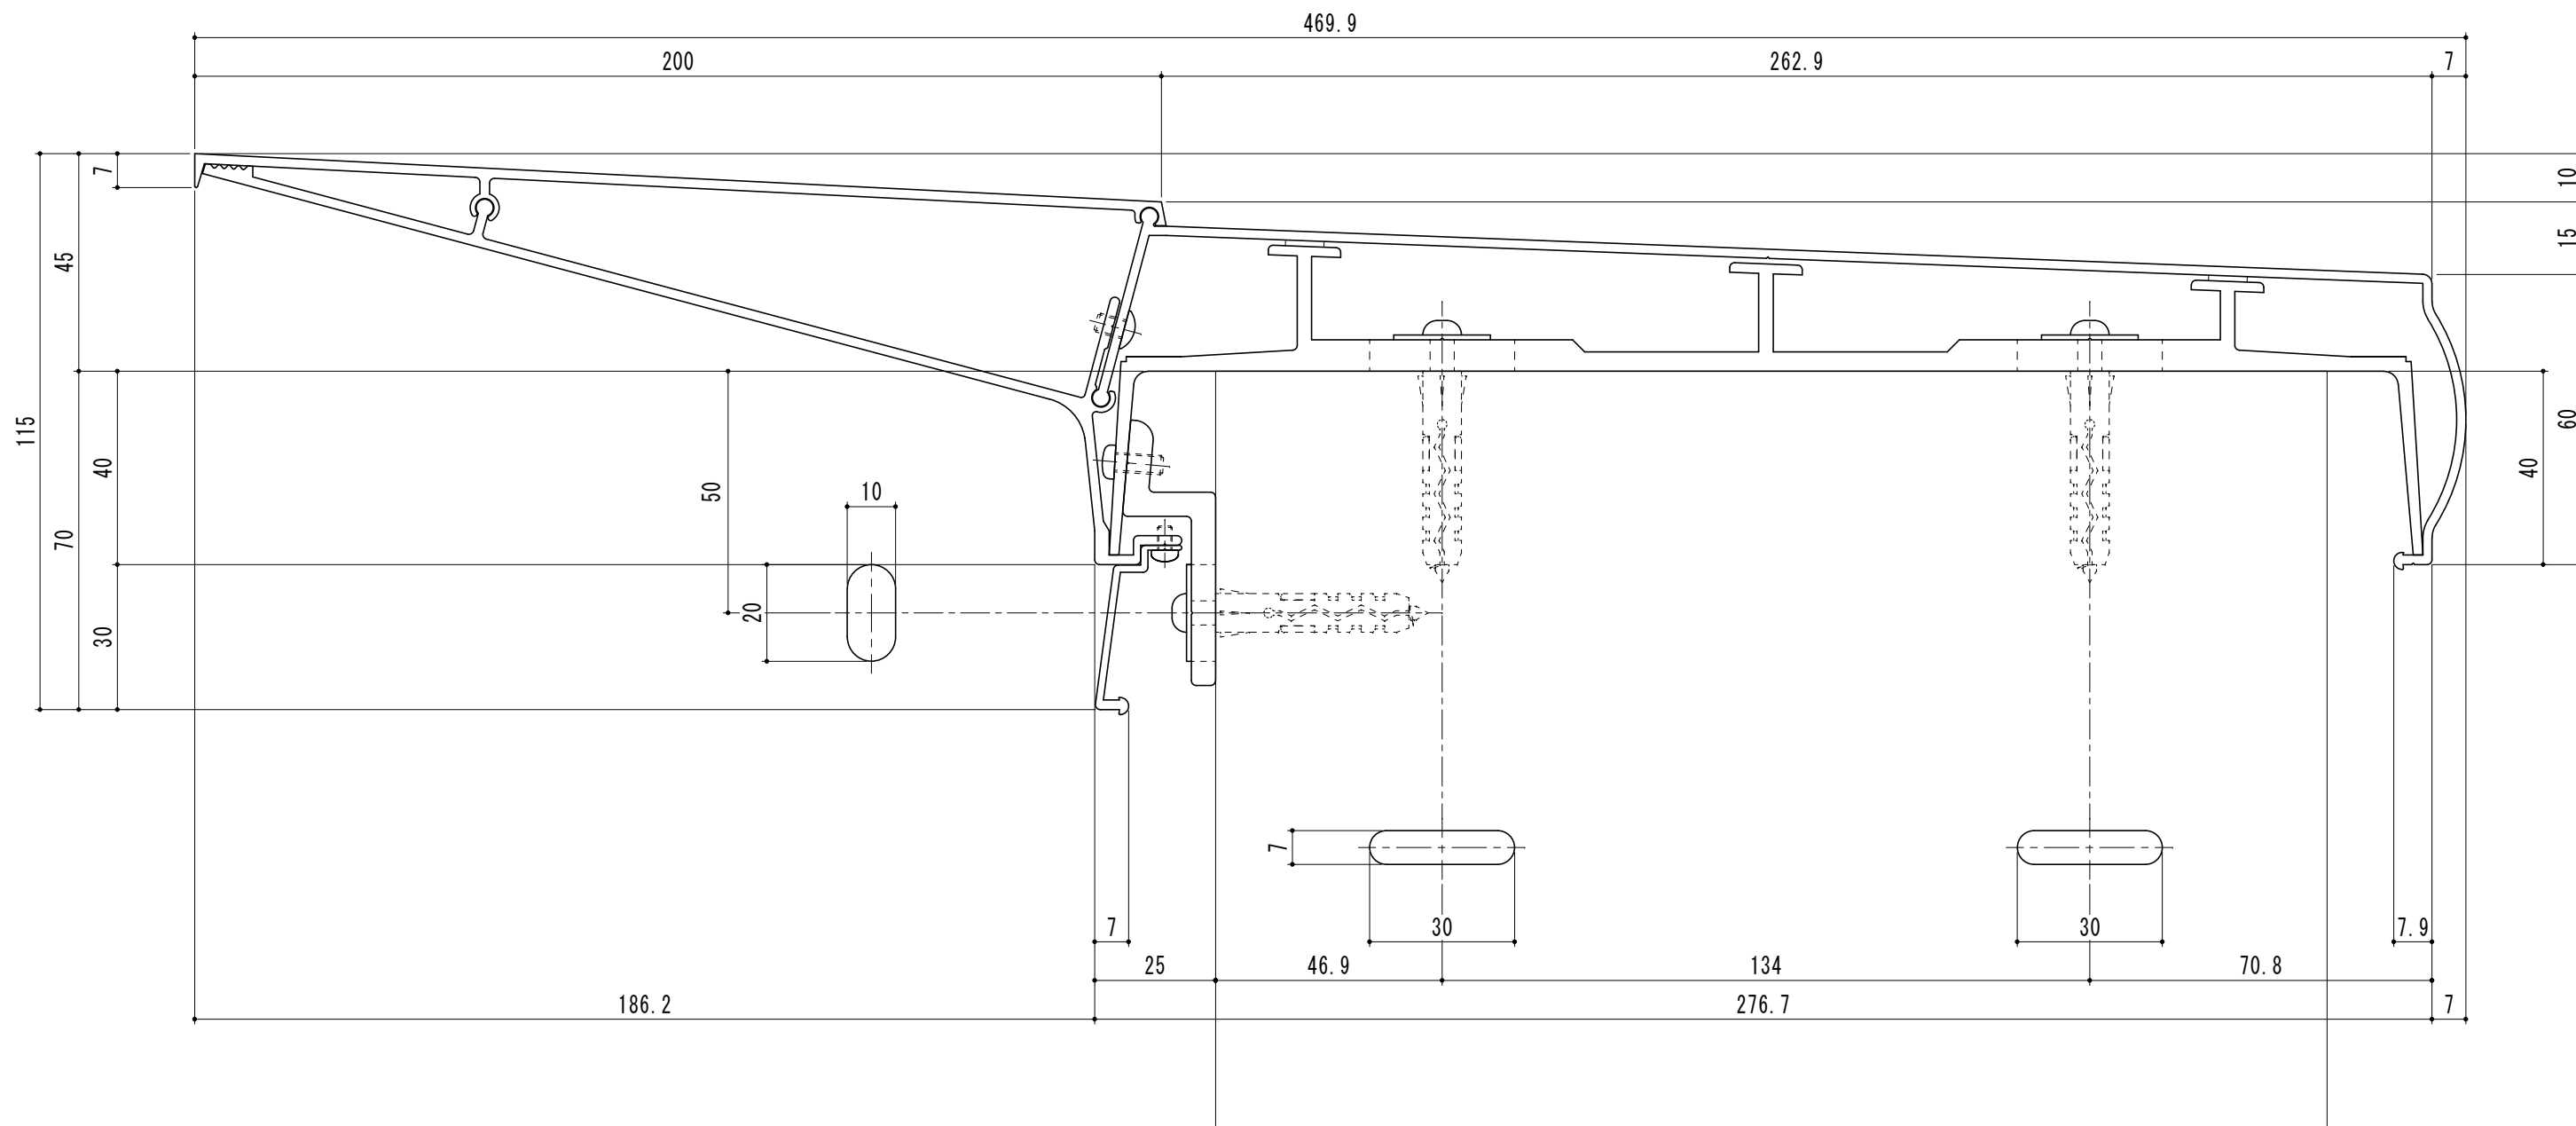


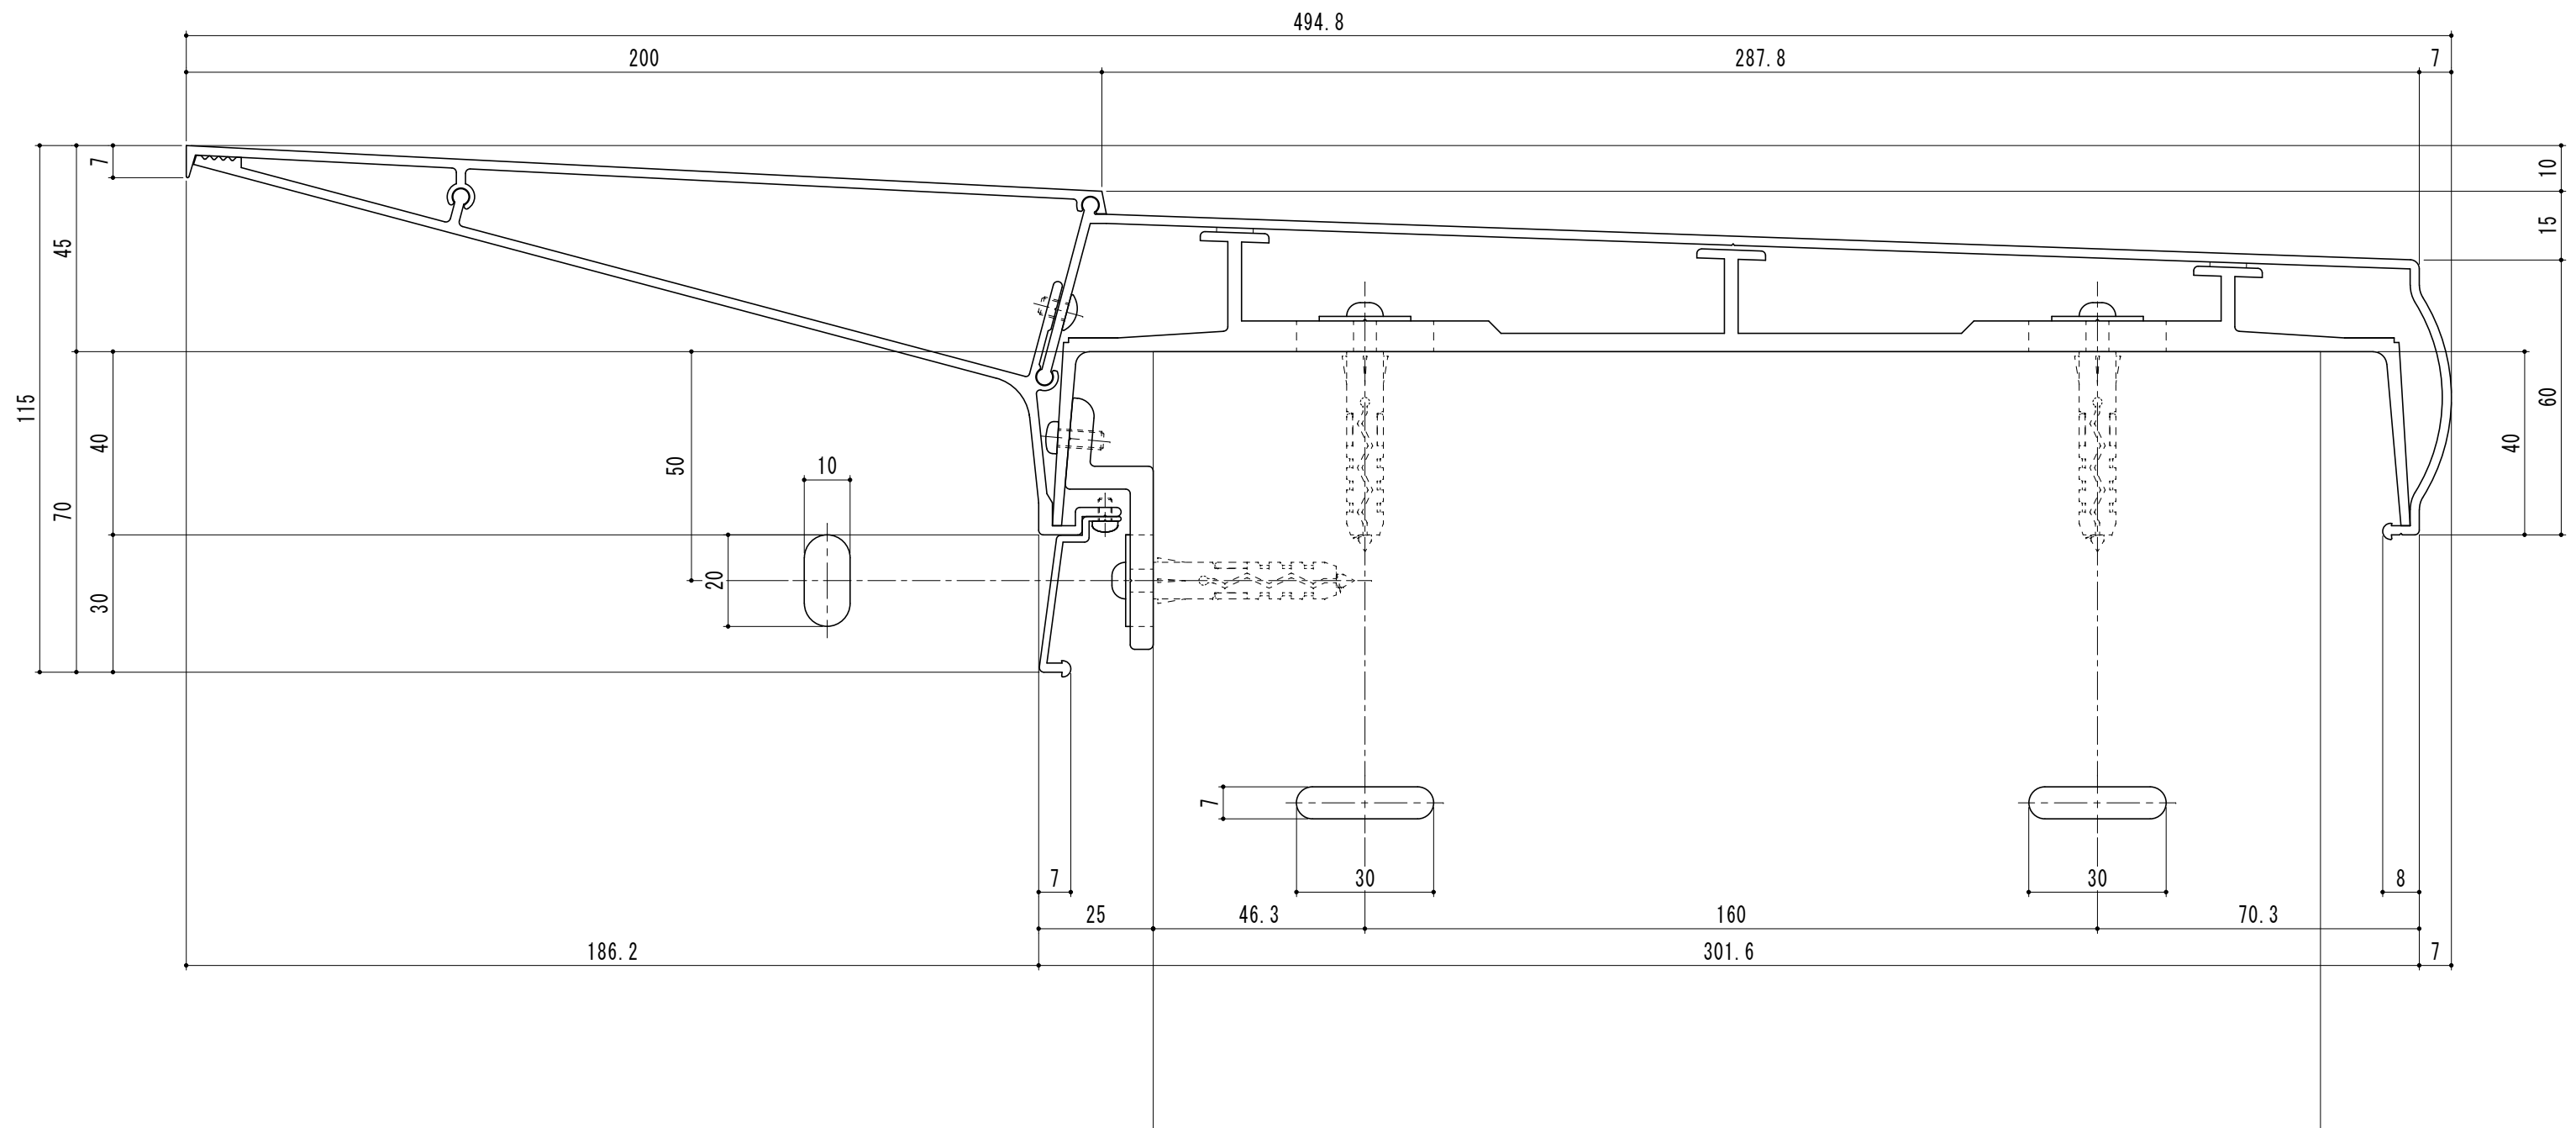


名 称
大型スーパーデザイン笠木 カサウイング

縮尺
1/1


品番
KW-300A

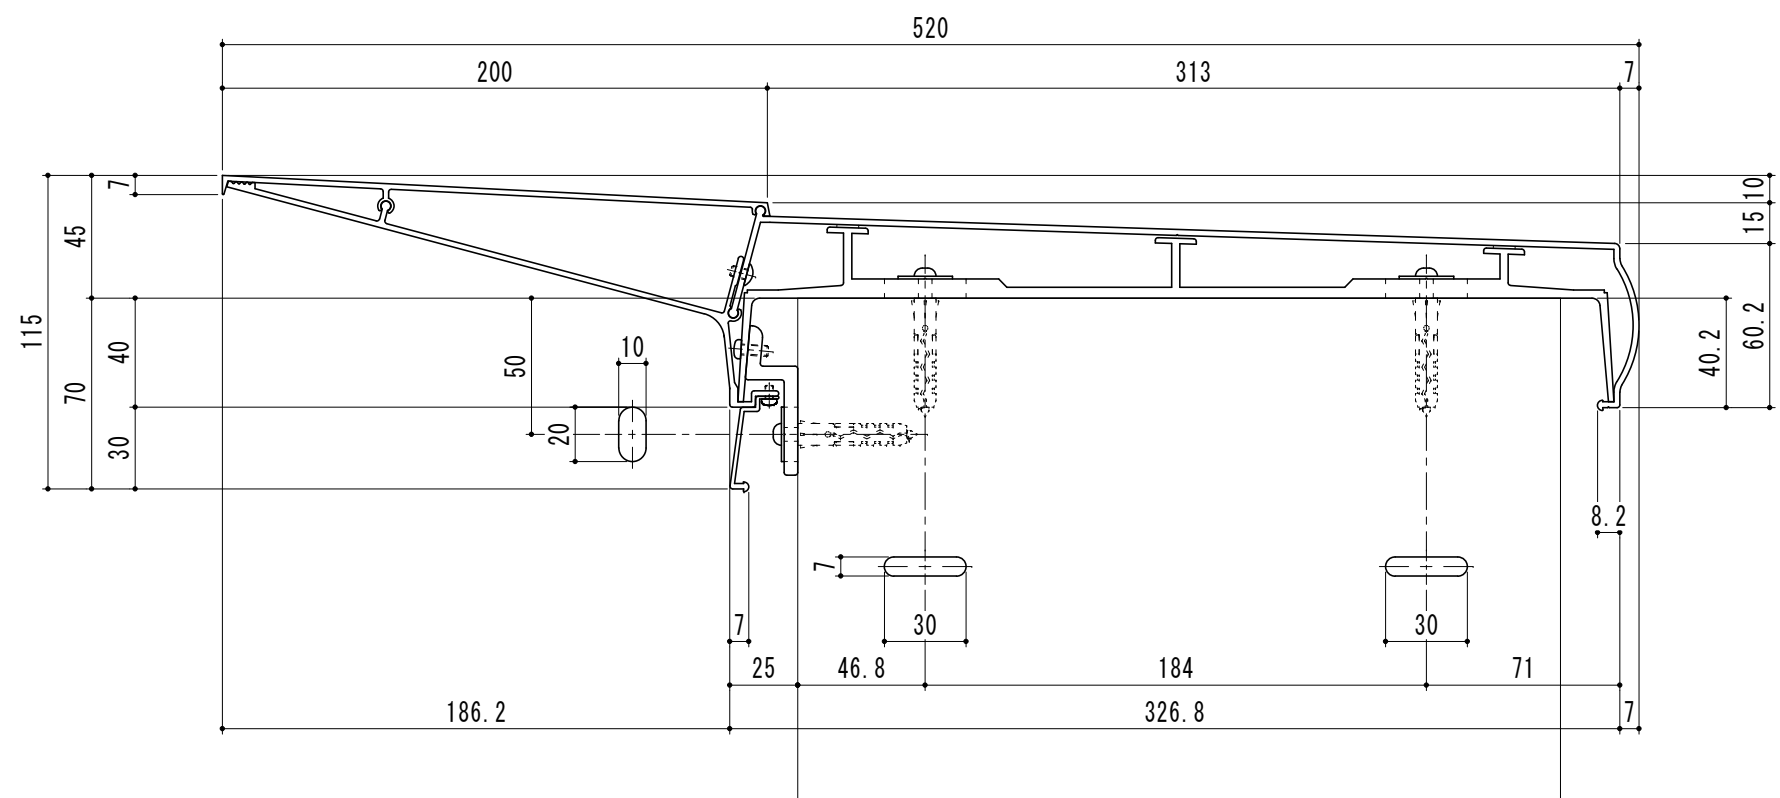

名 称	縮 尺	品 番
大型スーパーデザイン笠木 カサウイング	1/2	KW-325A

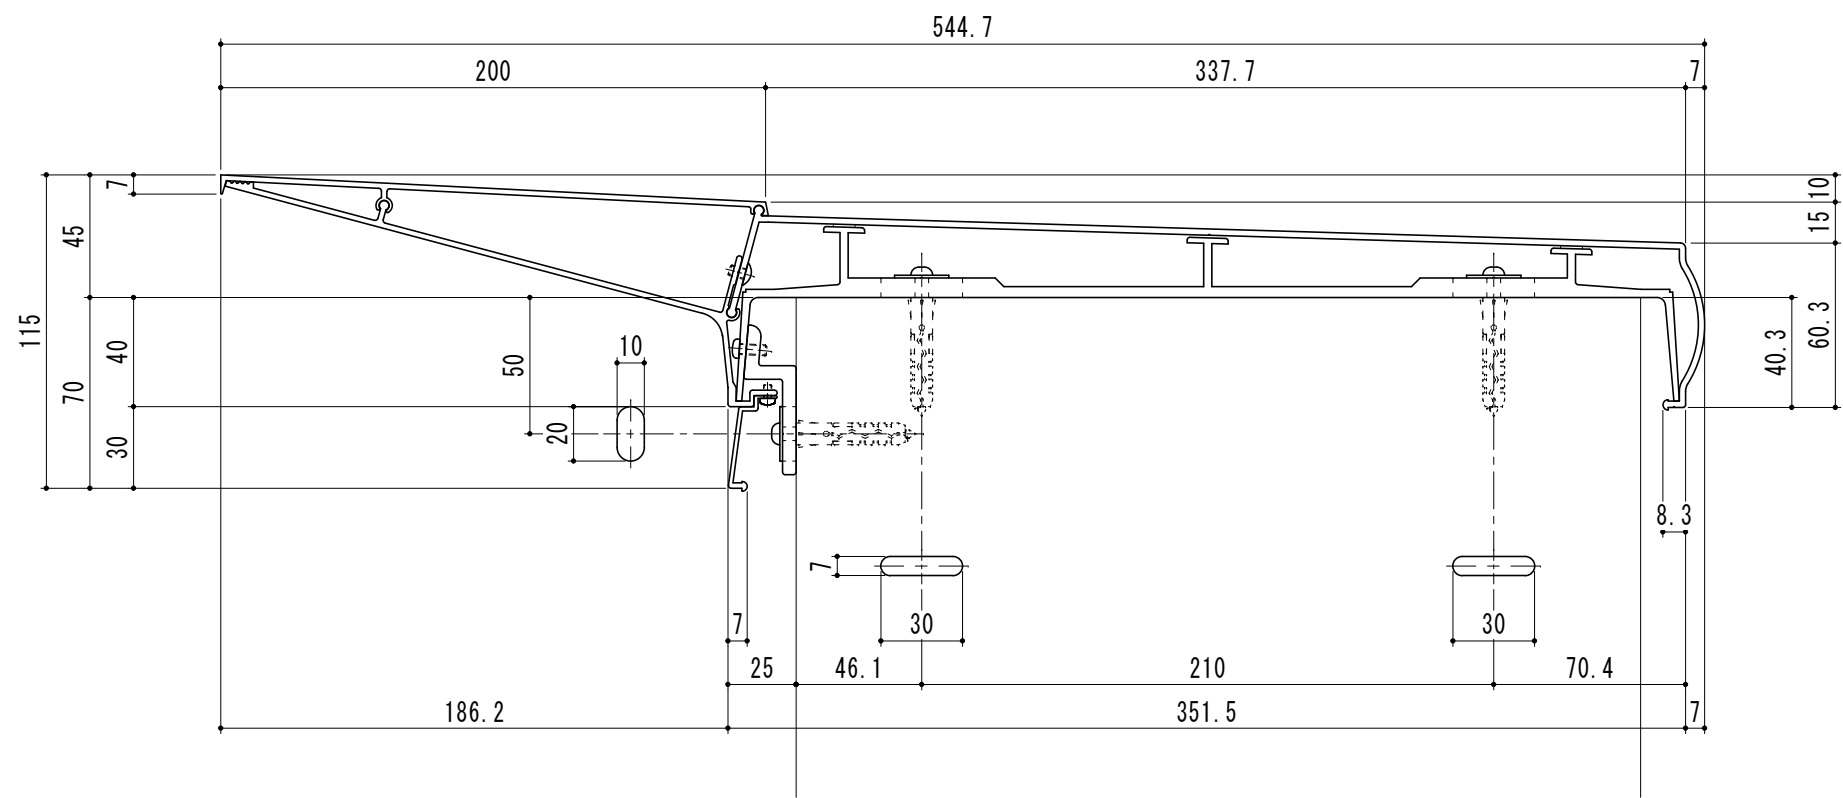


名 称	縮 尺	品 番
大型スーパーデザイン笠木 カサウイング	1/2	KW-350A

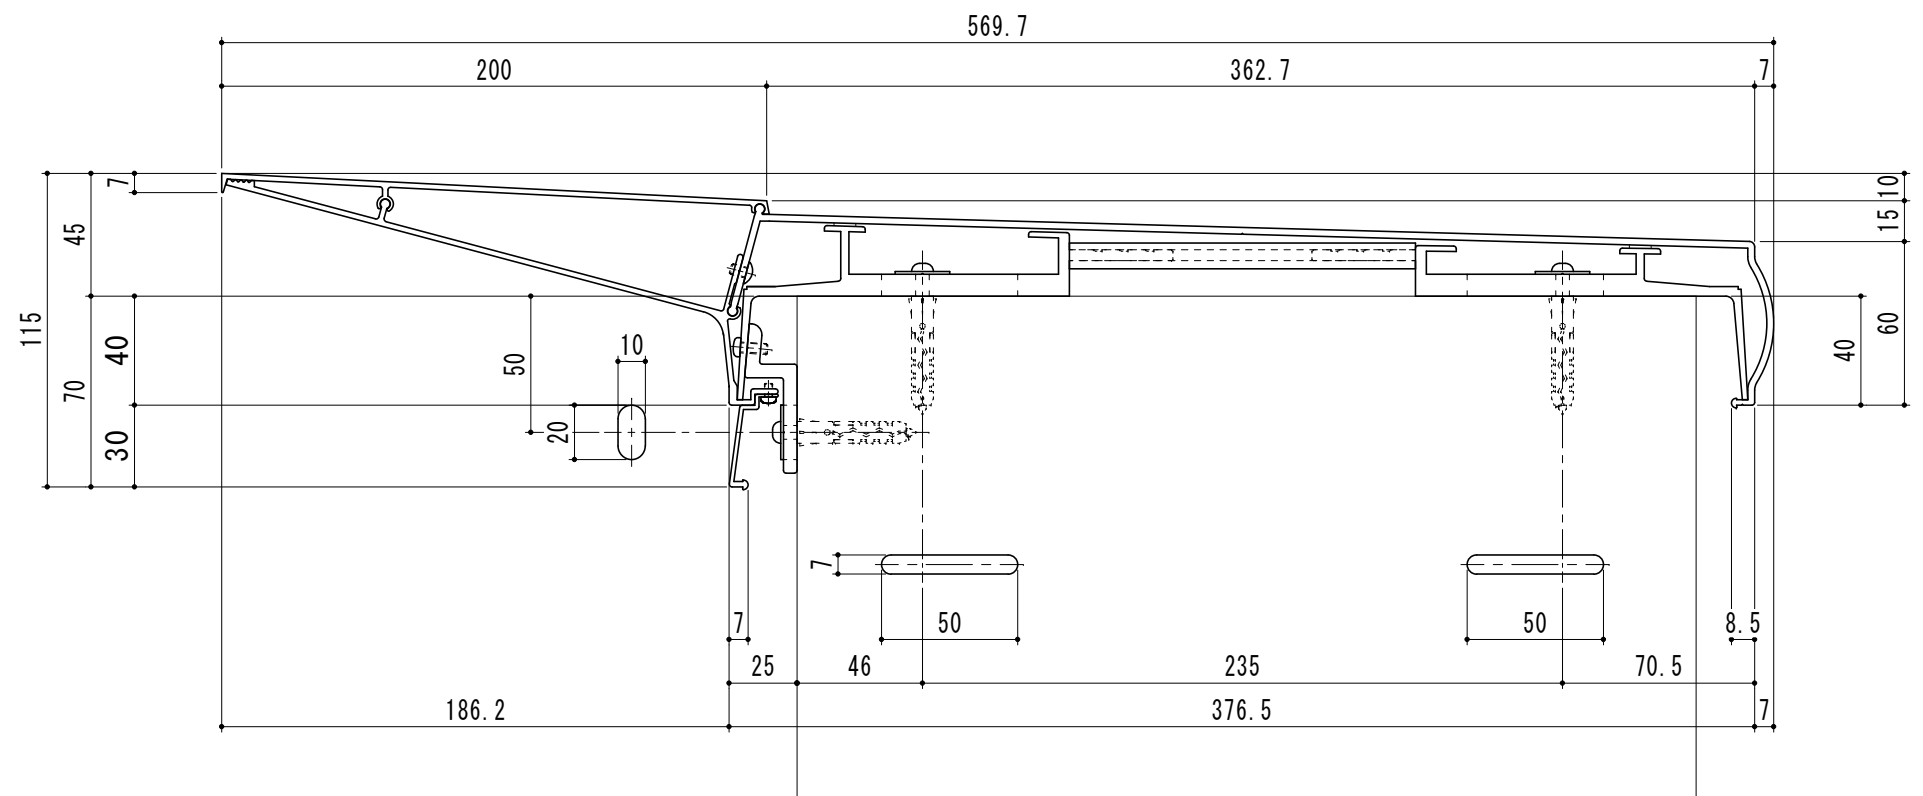

名 称
大型スーパーデザイン笠木 カサウイング

縮 尺
1/2


品 番
KW-375A

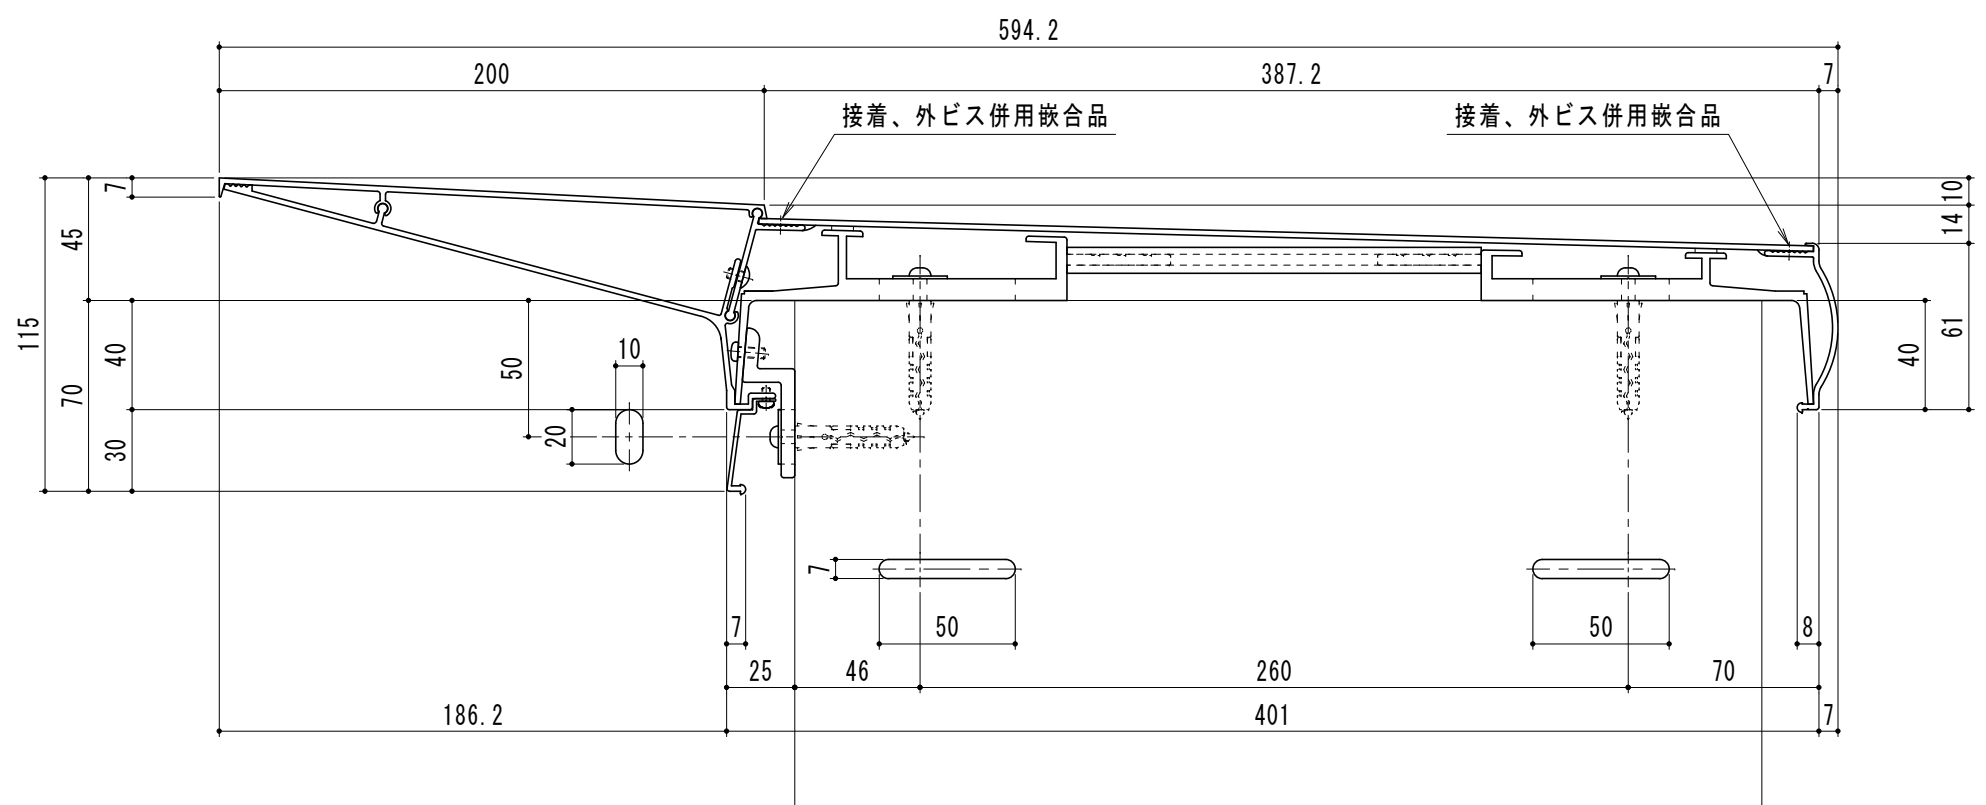

名 称
大型スーパーデザイン笠木 カサウイング

縮 尺
1/2


品 番
KW-400A

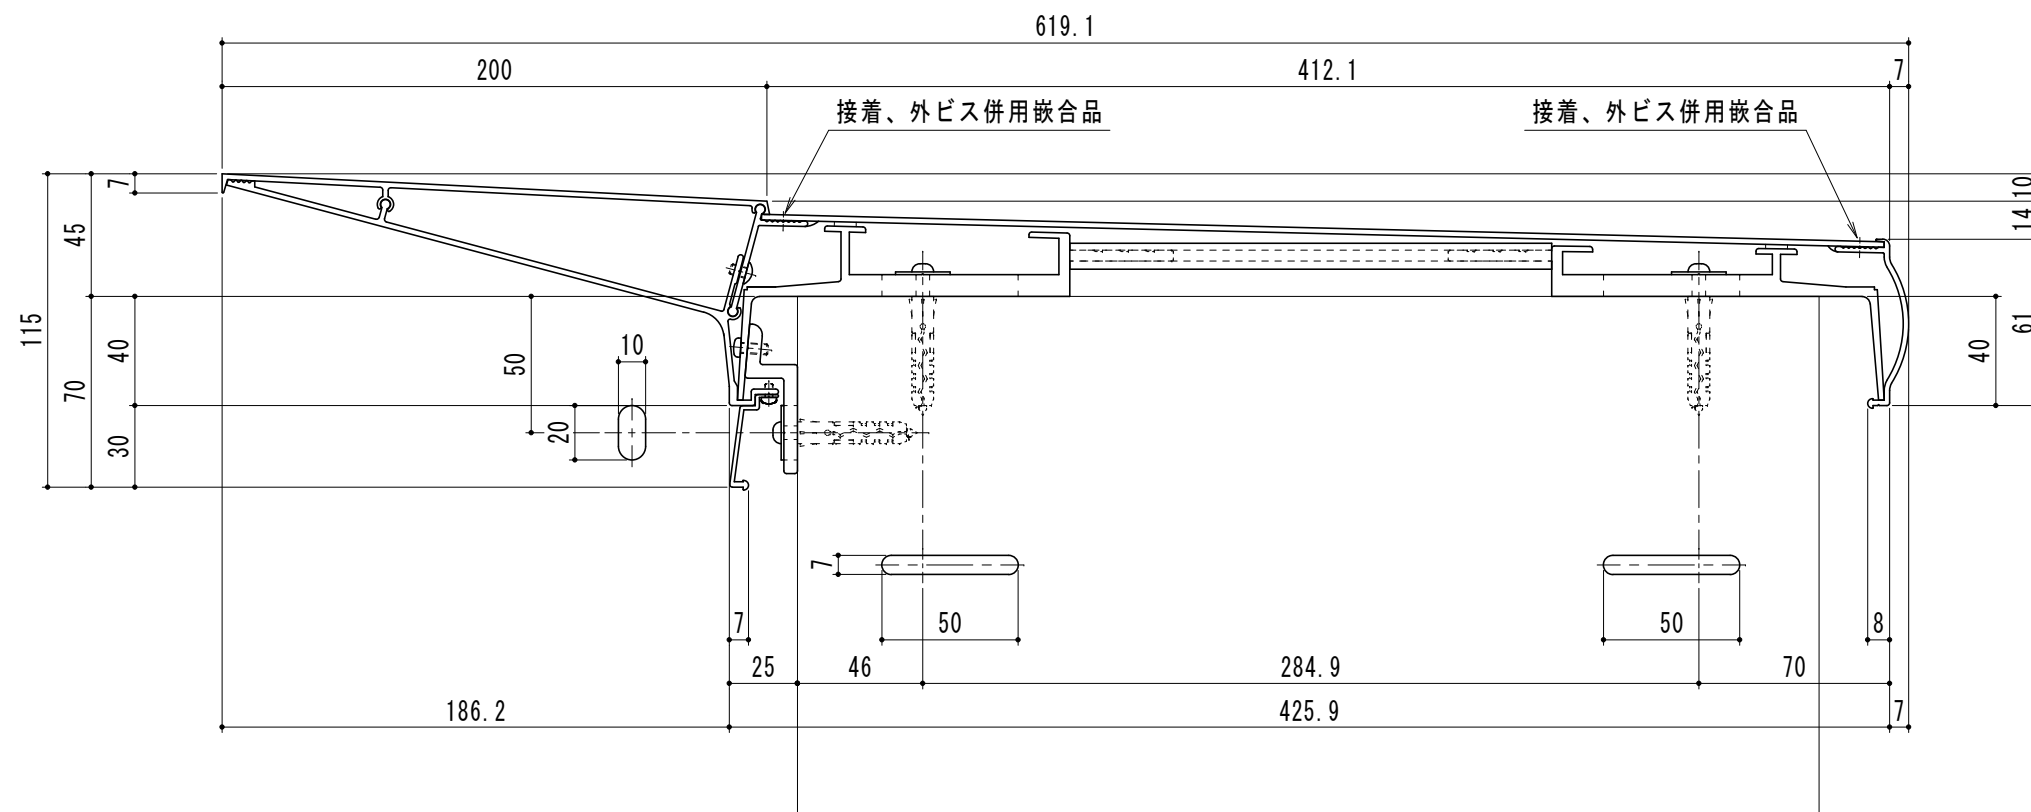

名 称
大型スーパーデザイン笠木 カサウイング

縮 尺
1/2


品 番
KW-425A

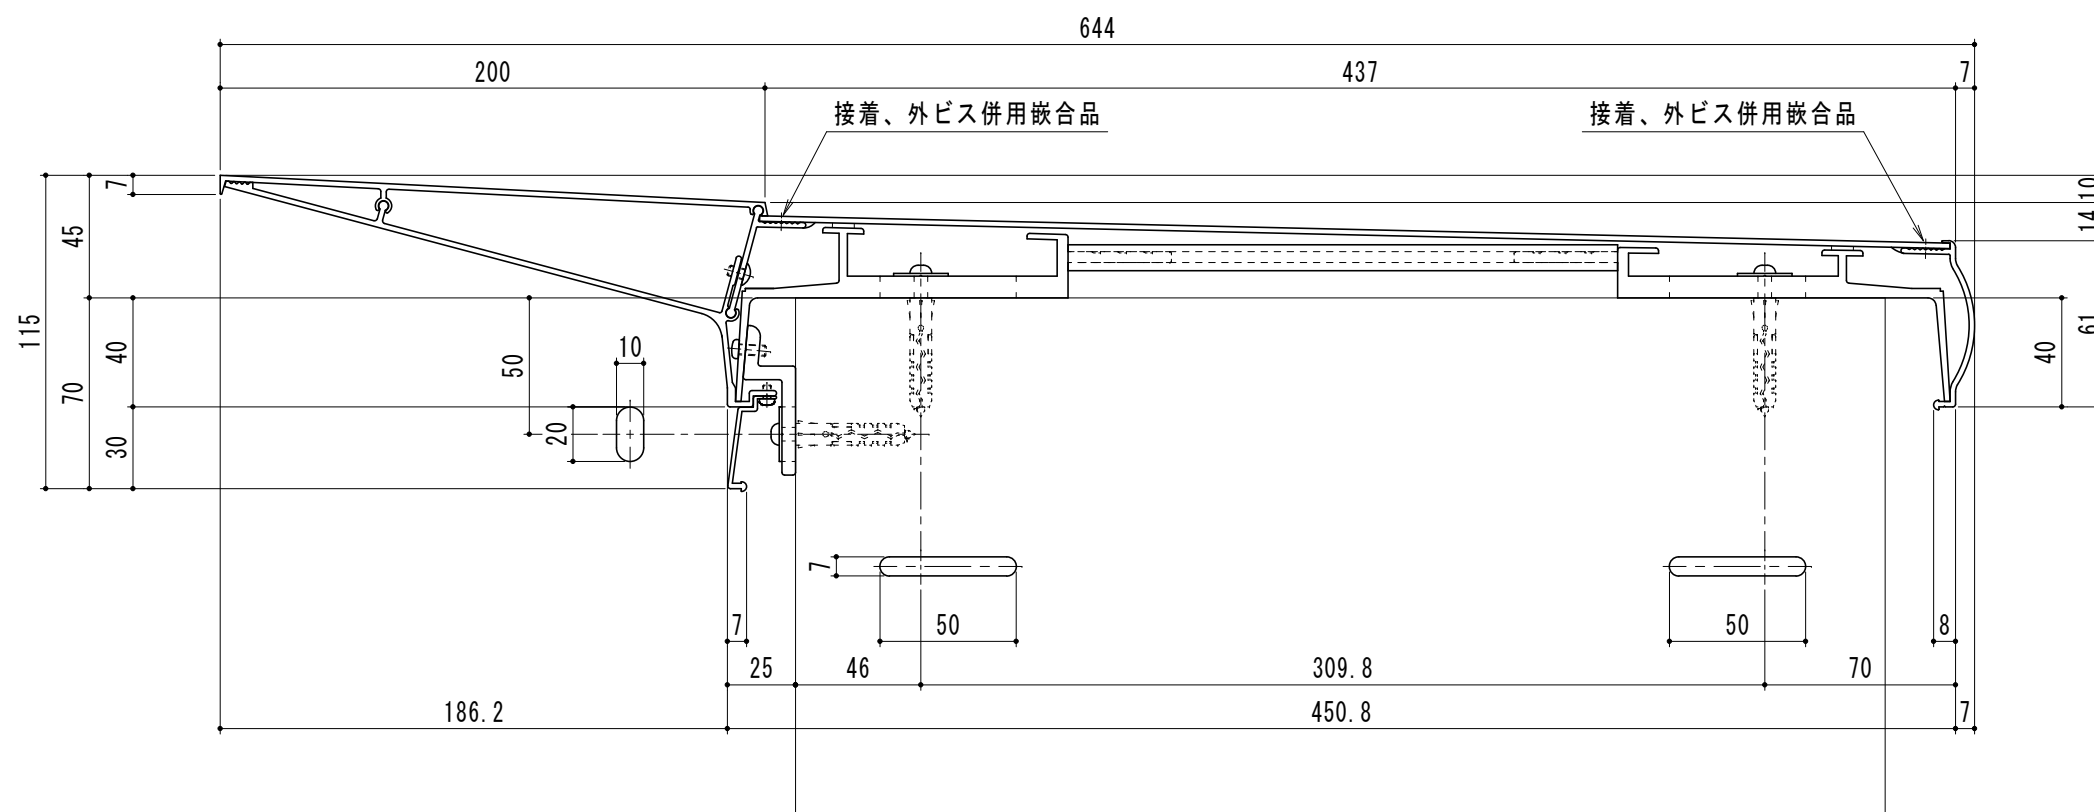

名 称
大型スーパーデザイン笠木 カサウイング

縮 尺
1/2


品 番
KW-450A

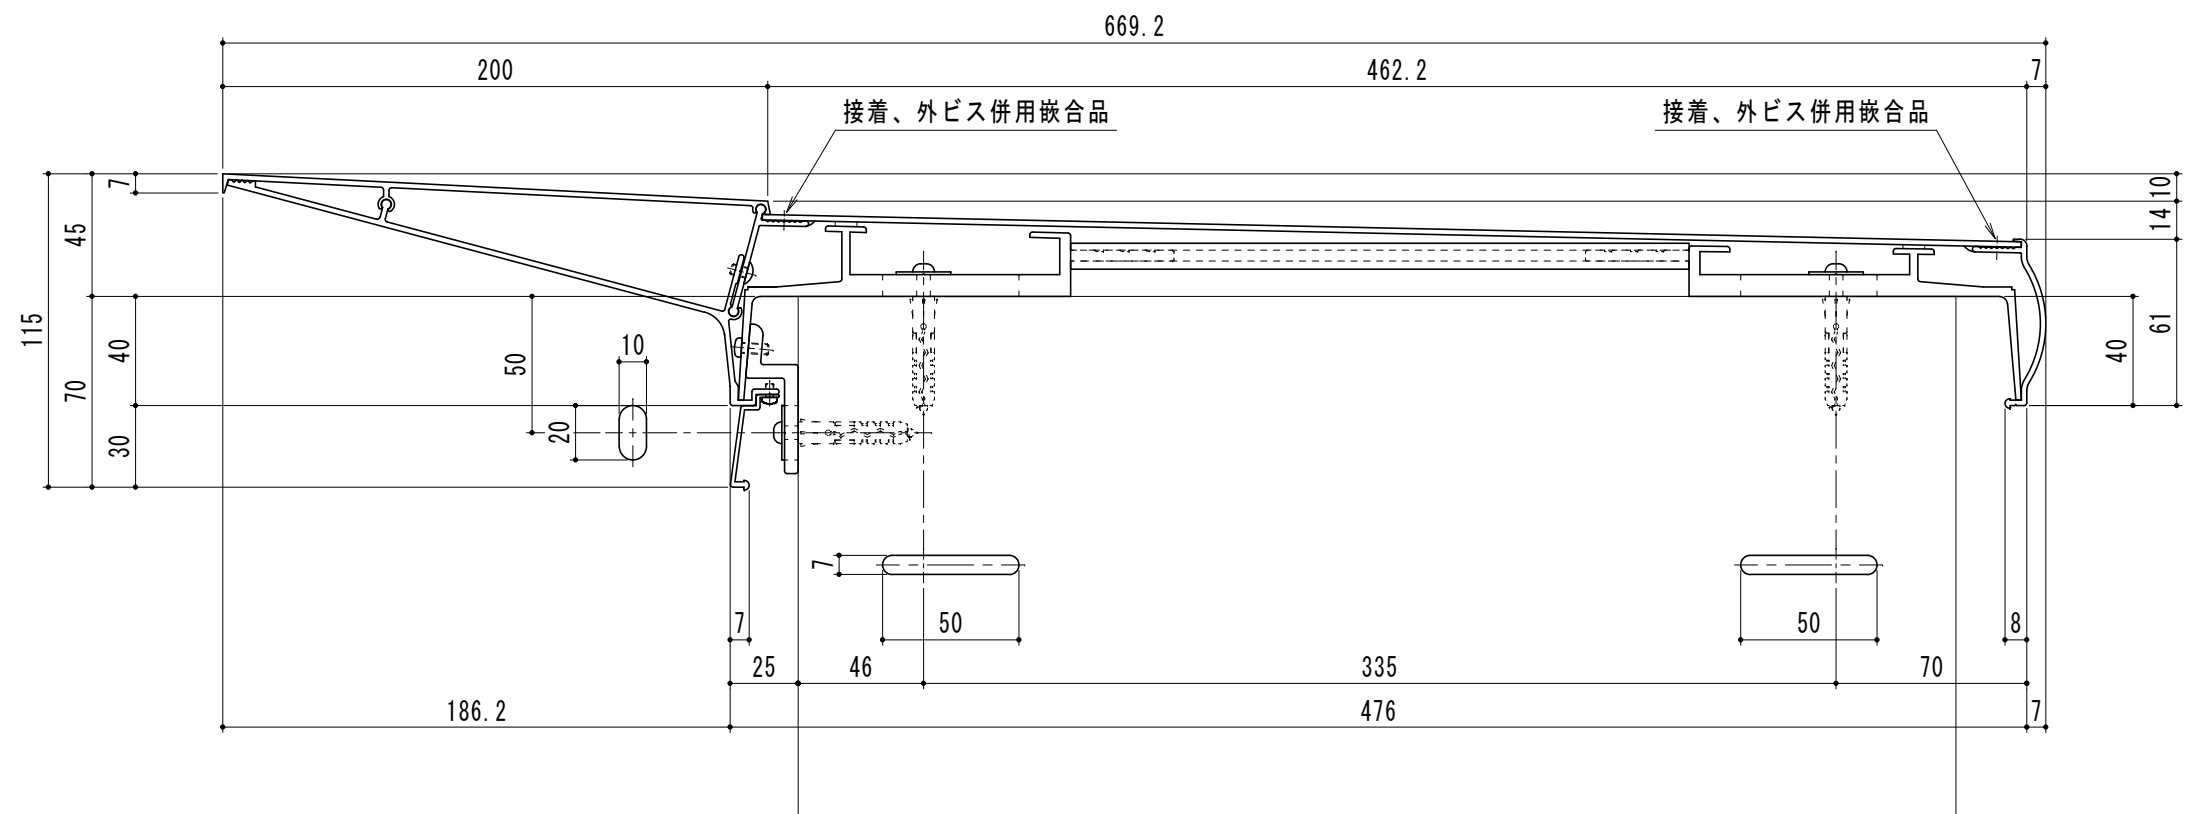

名 称
大型スーパーデザイン笠木 カサウイング

縮尺
1/2


品番
KW-475A

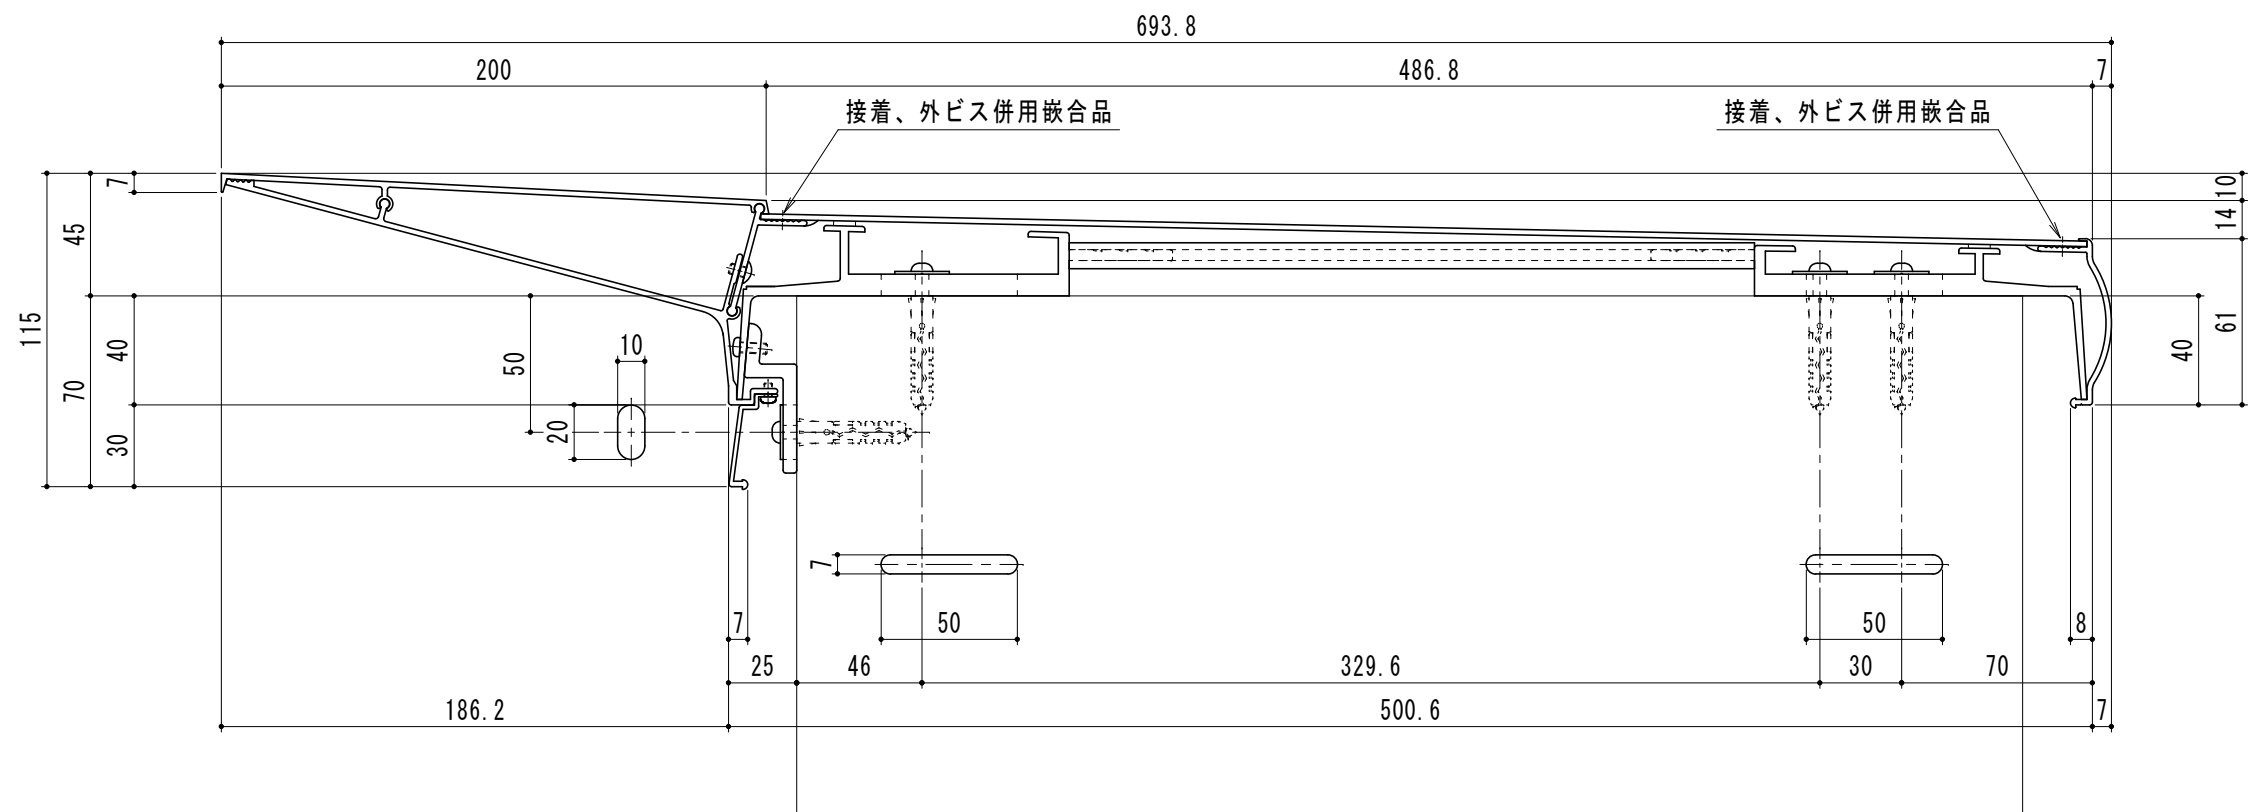

名 称
大型スーパーデザイン笠木 カサウイング

縮尺
1/2


品 番
KW-500A

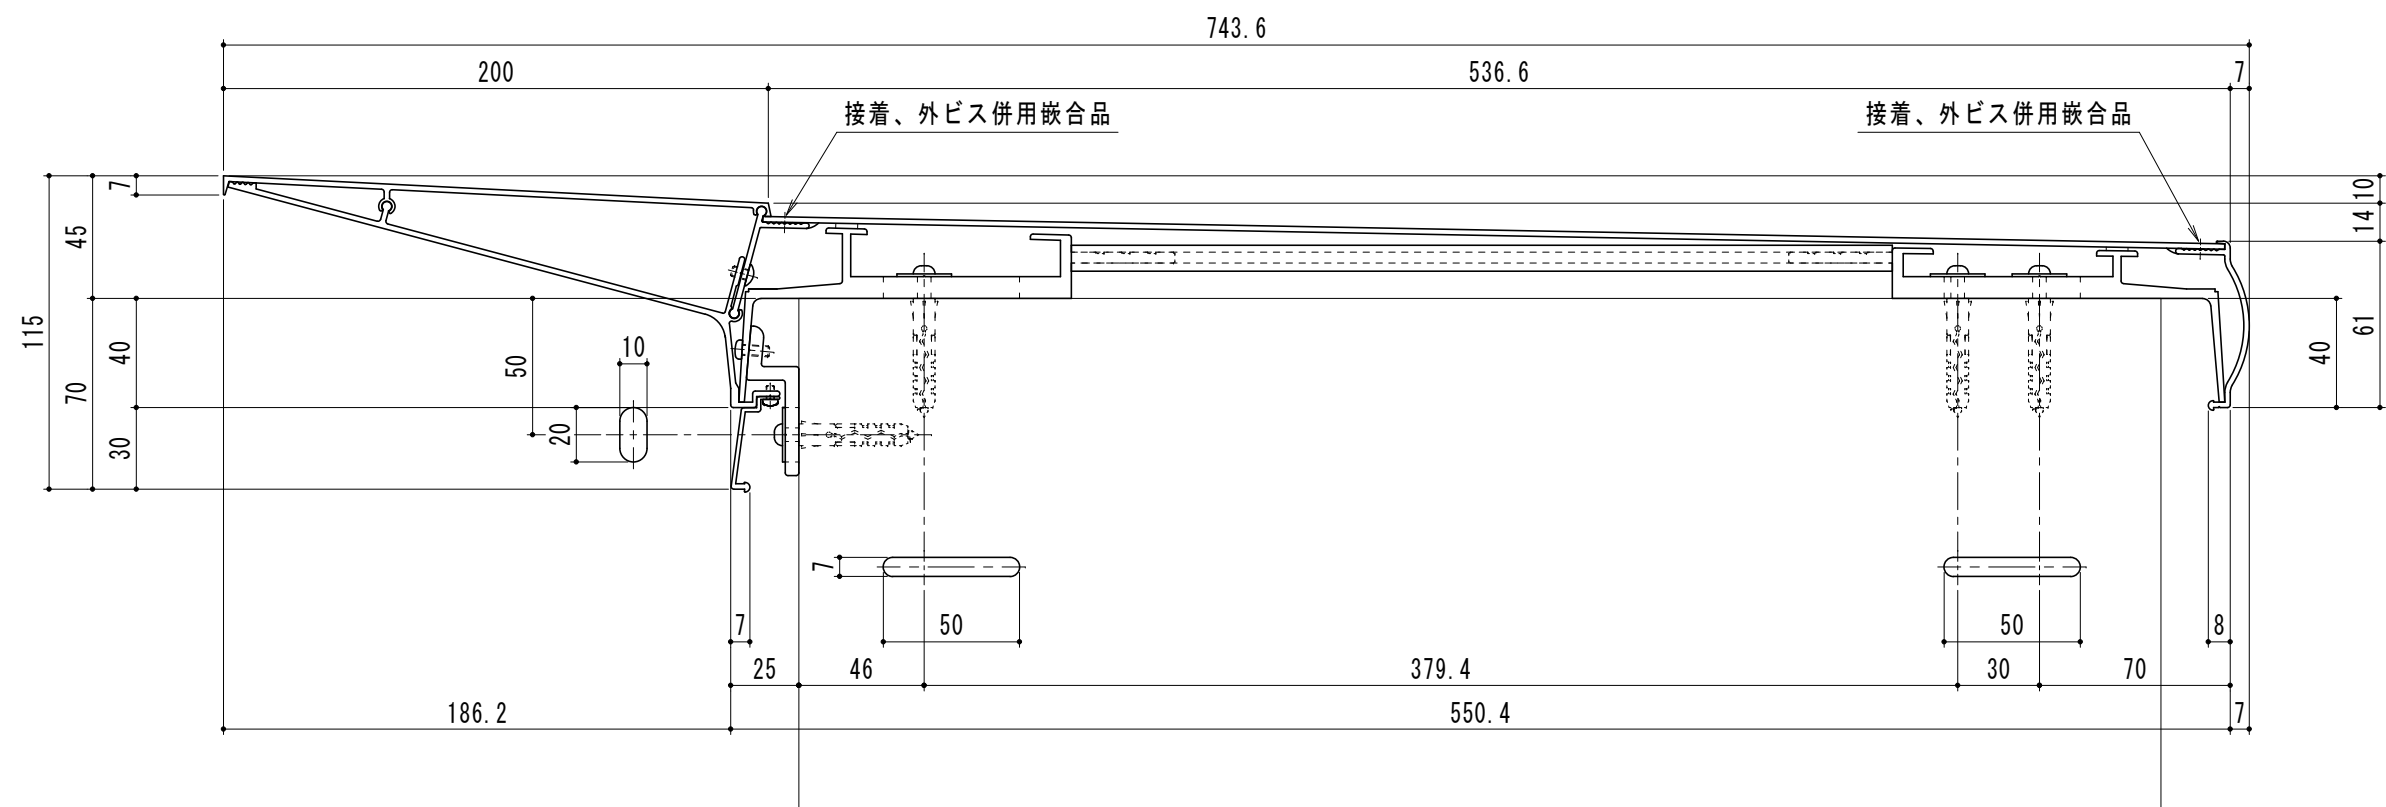

名 称
大型スーパーデザイン笠木 カサウイング

縮 尺
1/2


品 番
KW-550A

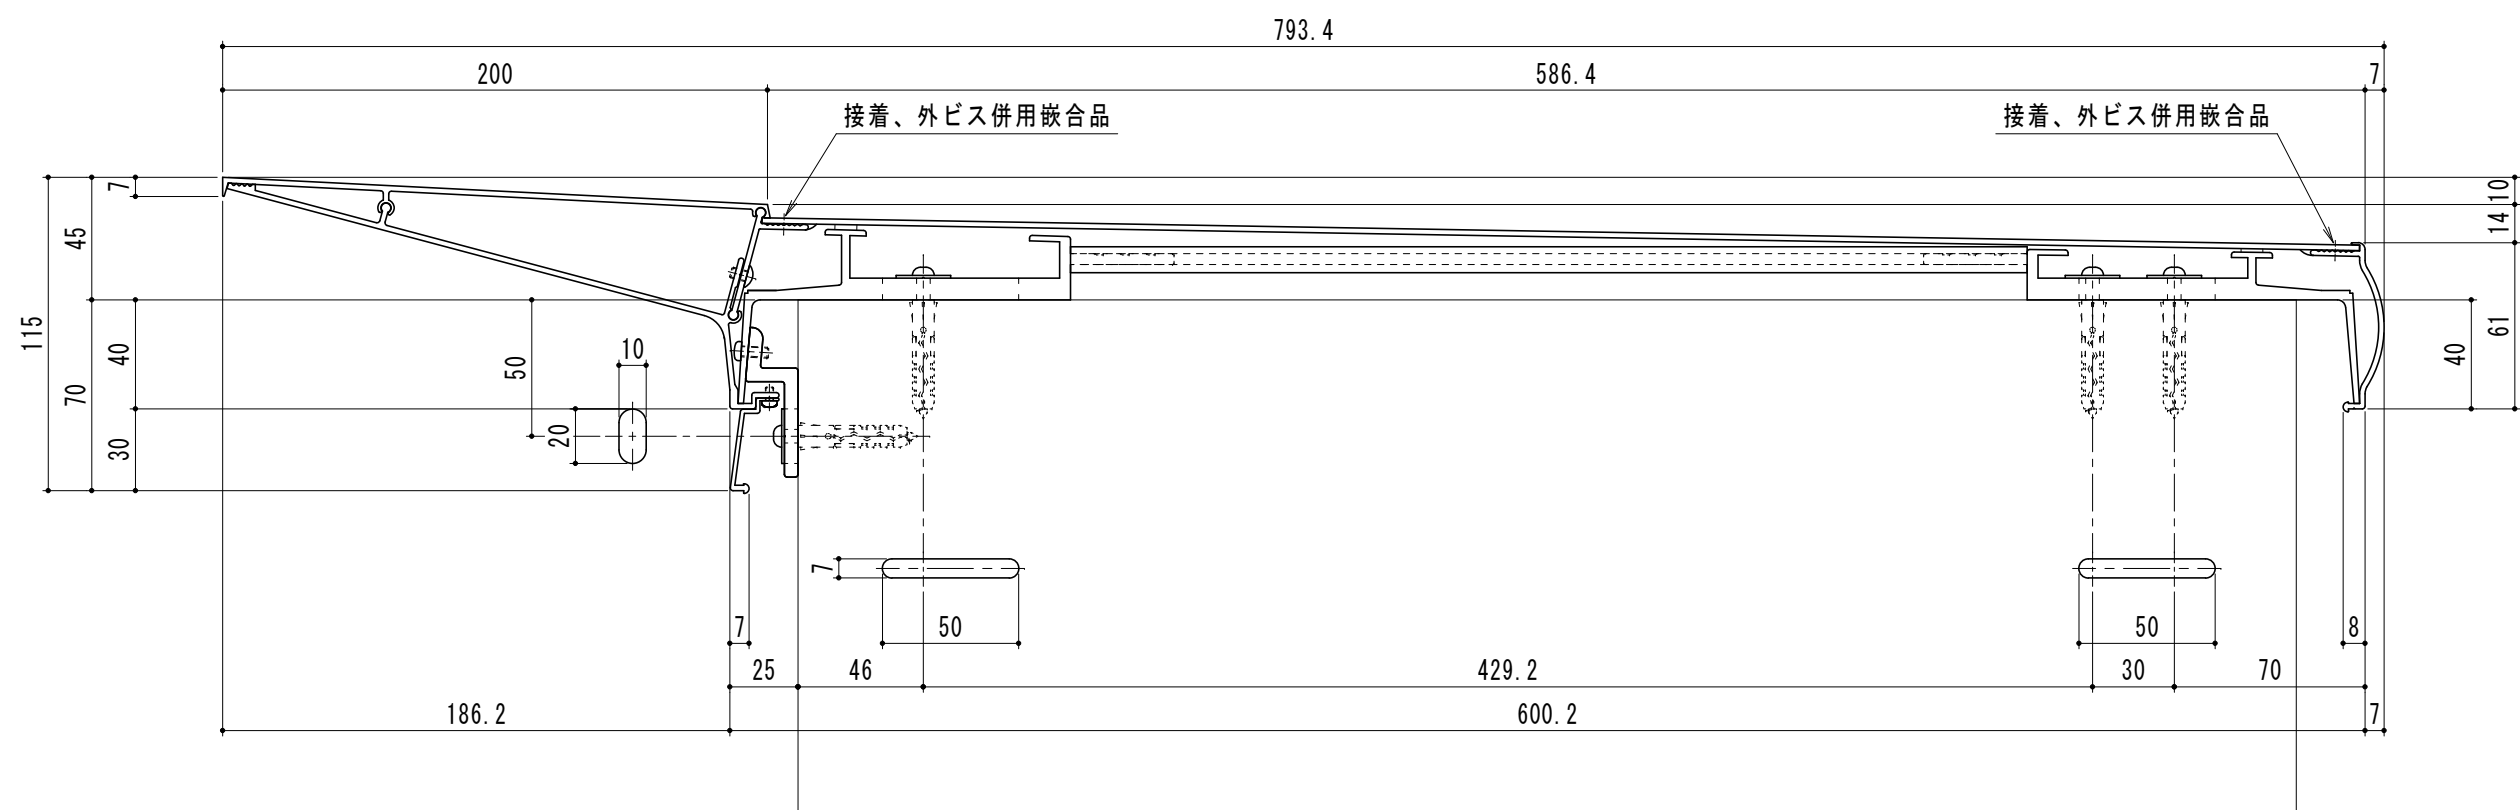


名 称
大型スーパーデザイン笠木 カサウイング

縮 尺
1/2


品 番
KW-600A

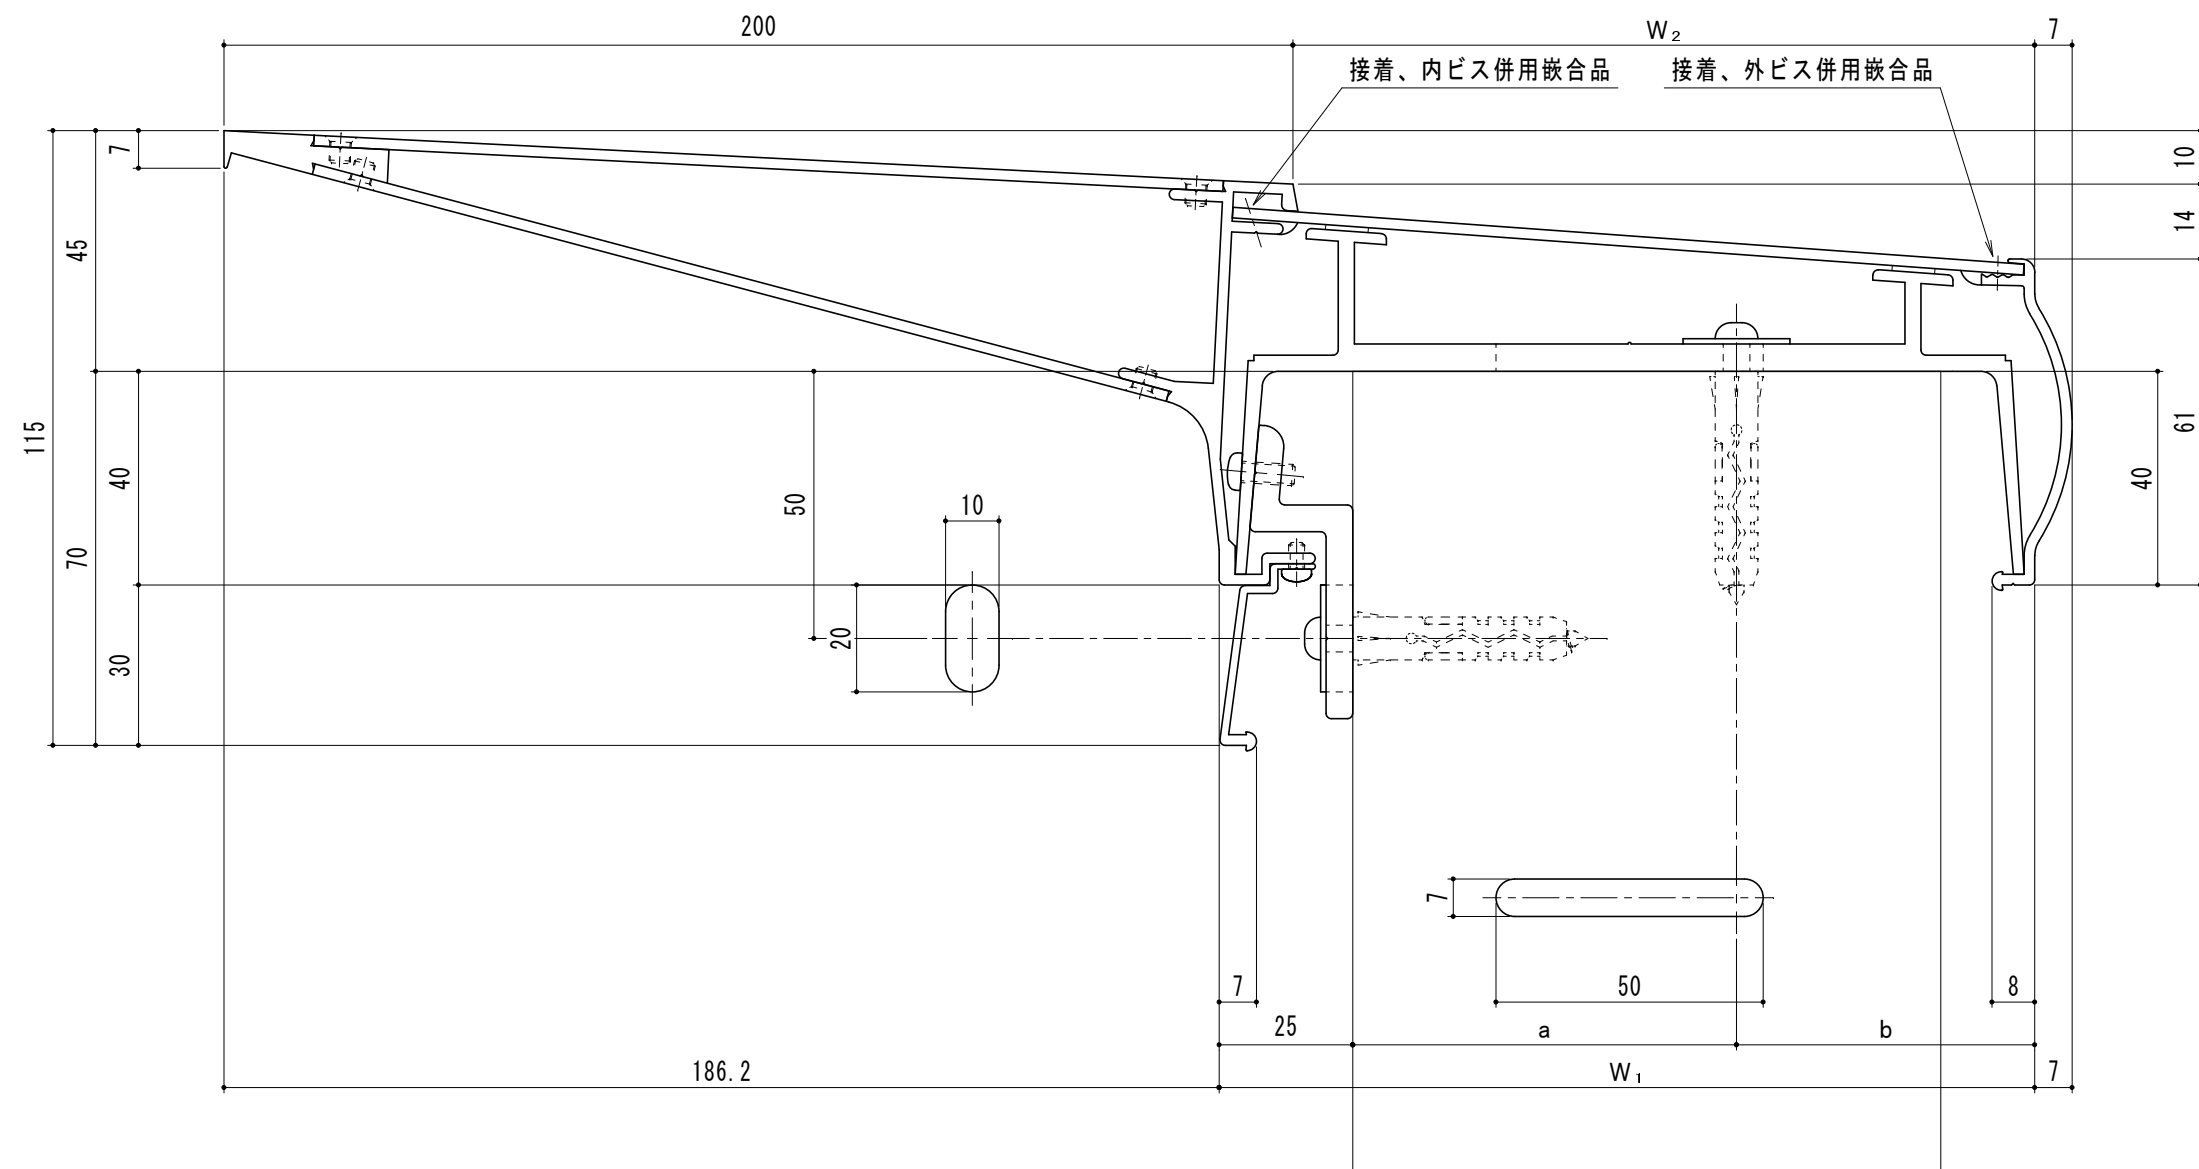


名称	W_1	W_2	a	b
KW-135A	137.6	123.8	64.3	48.3
KW-150A	152.6	138.8	71.8	55.8

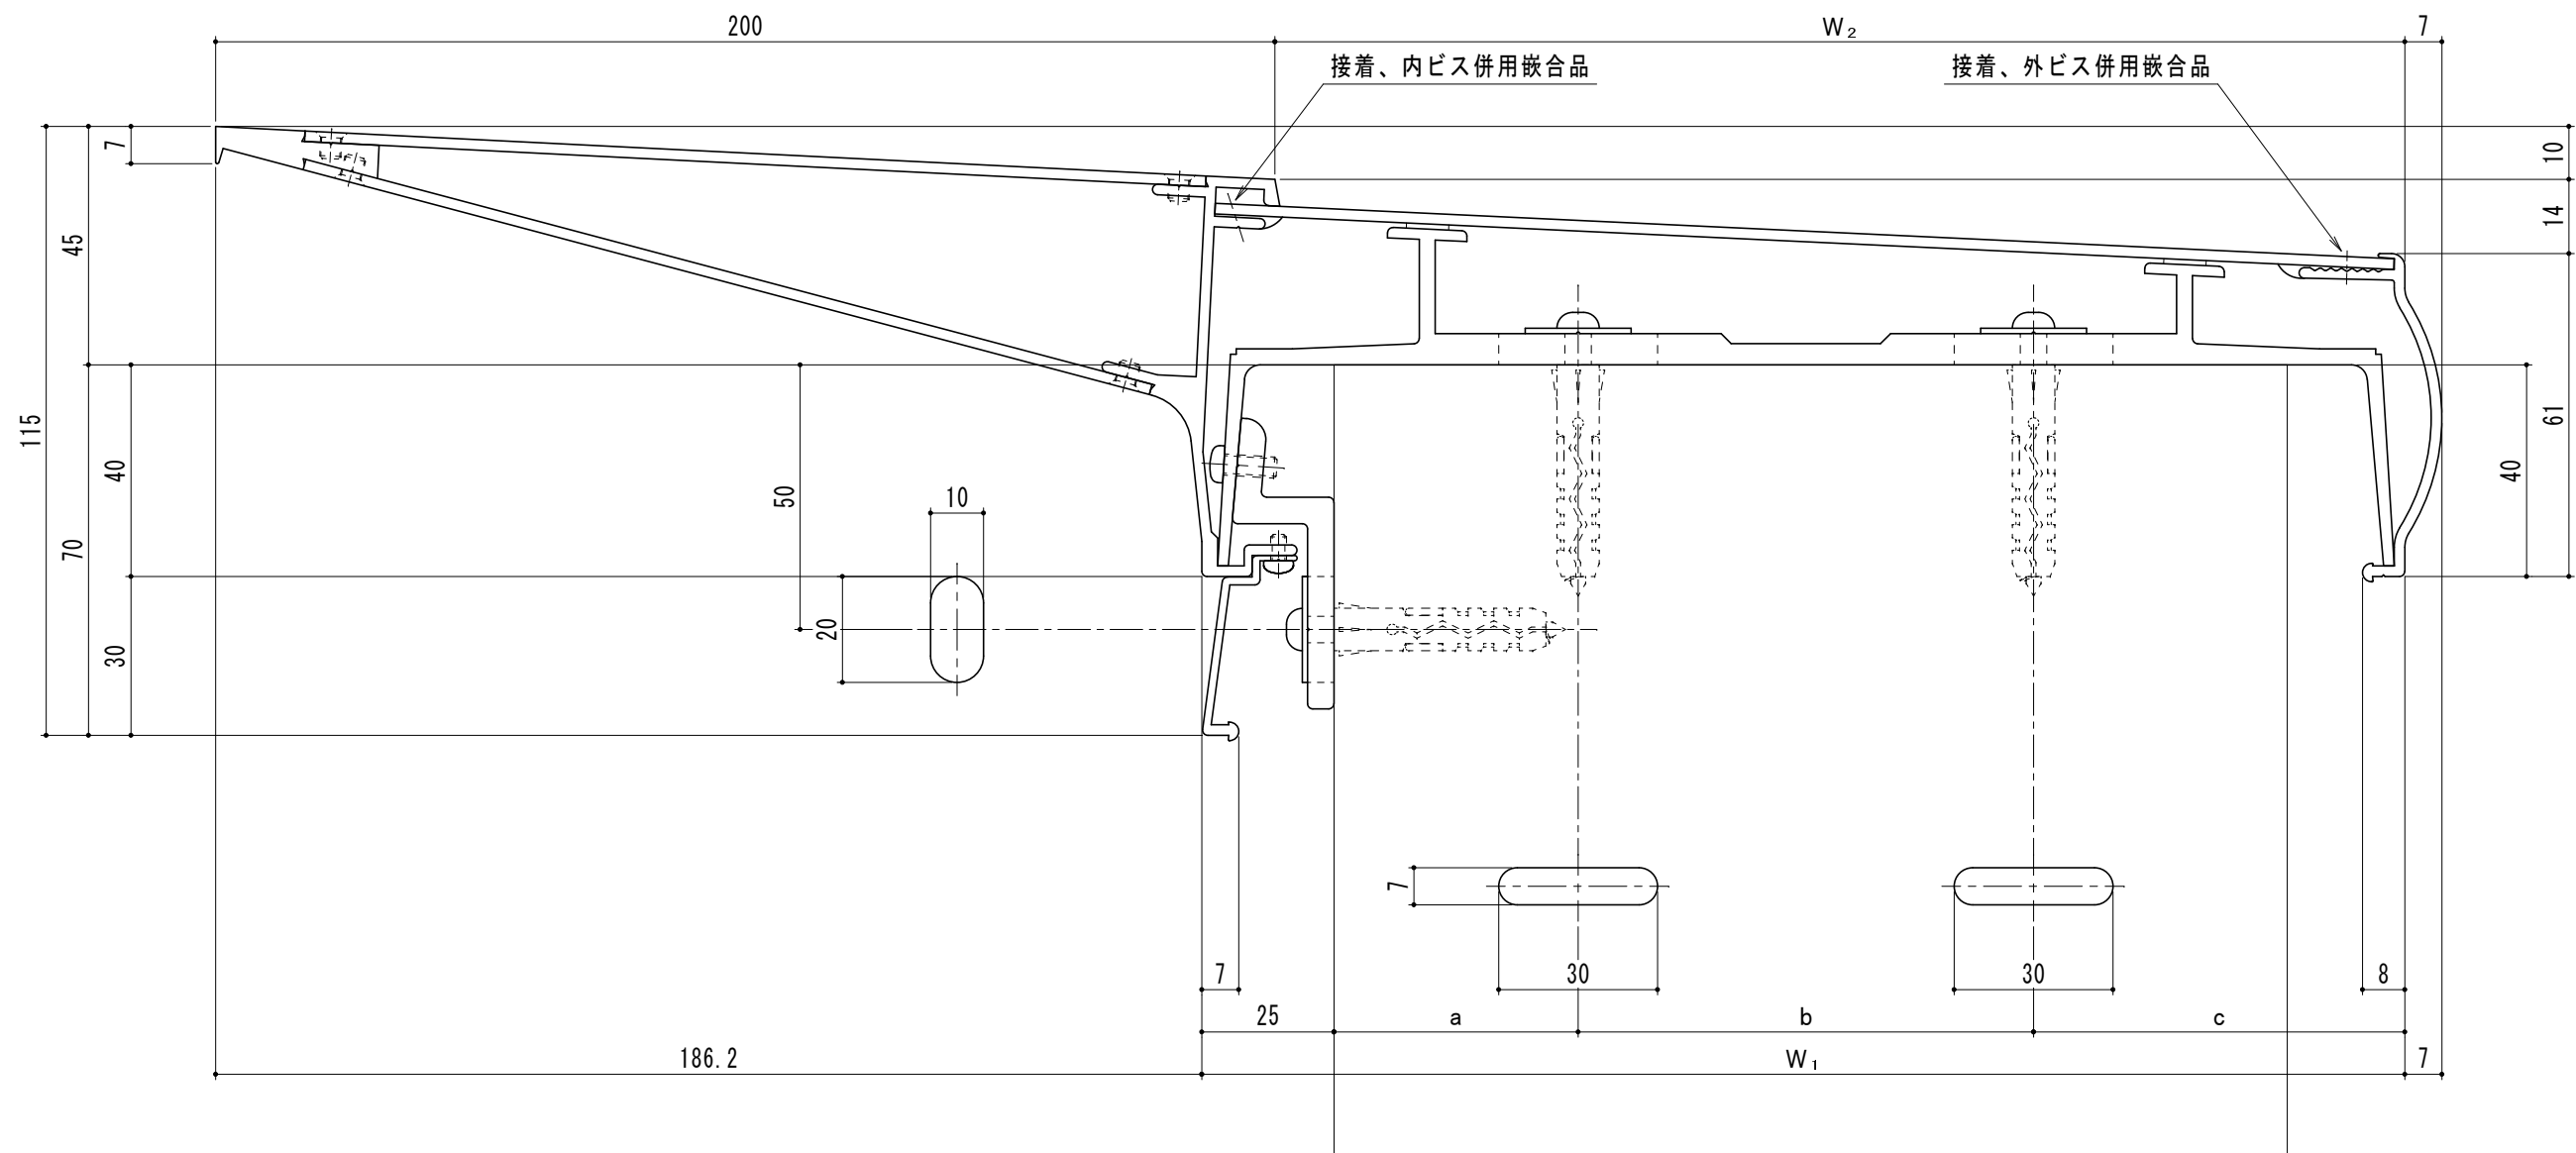


名称	W_1	W_2	a	b	c
KW-200A	202.4	188.6	45.7	62	69.7
KW-225A	227.2	213.4	46.1	86	70.1

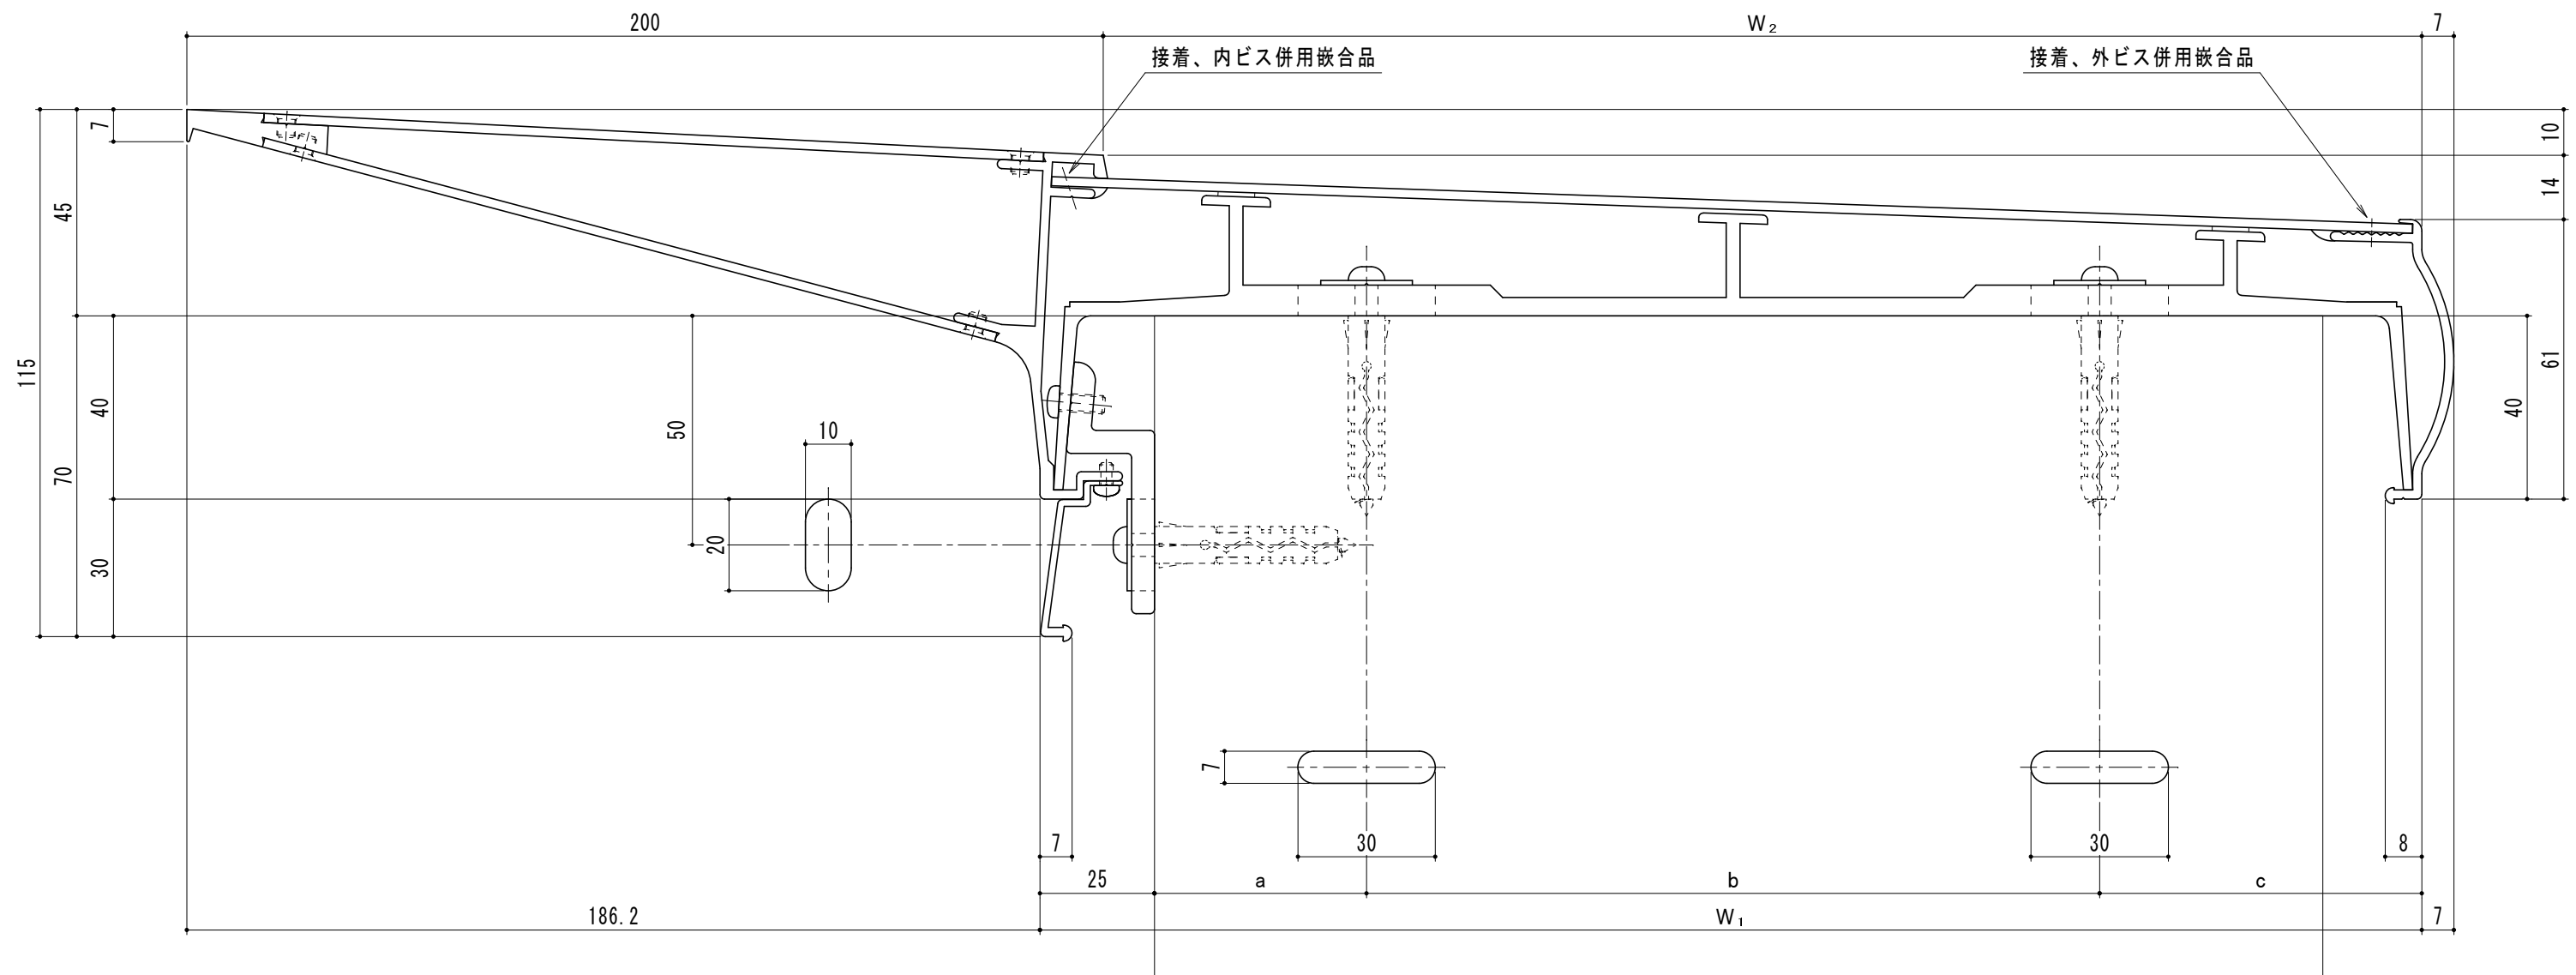



名称	W_1	W_2	a	b	c
KW-250A	252	238.2	46.5	110	70.5
KW-275A	276.8	263	46.9	134	70.9
KW-300A	301.6	287.8	46.3	160	70.3
KW-325A	326.6	312.8	46.8	184	70.8
KW-350A	351.2	337.4	46.1	210	70.1

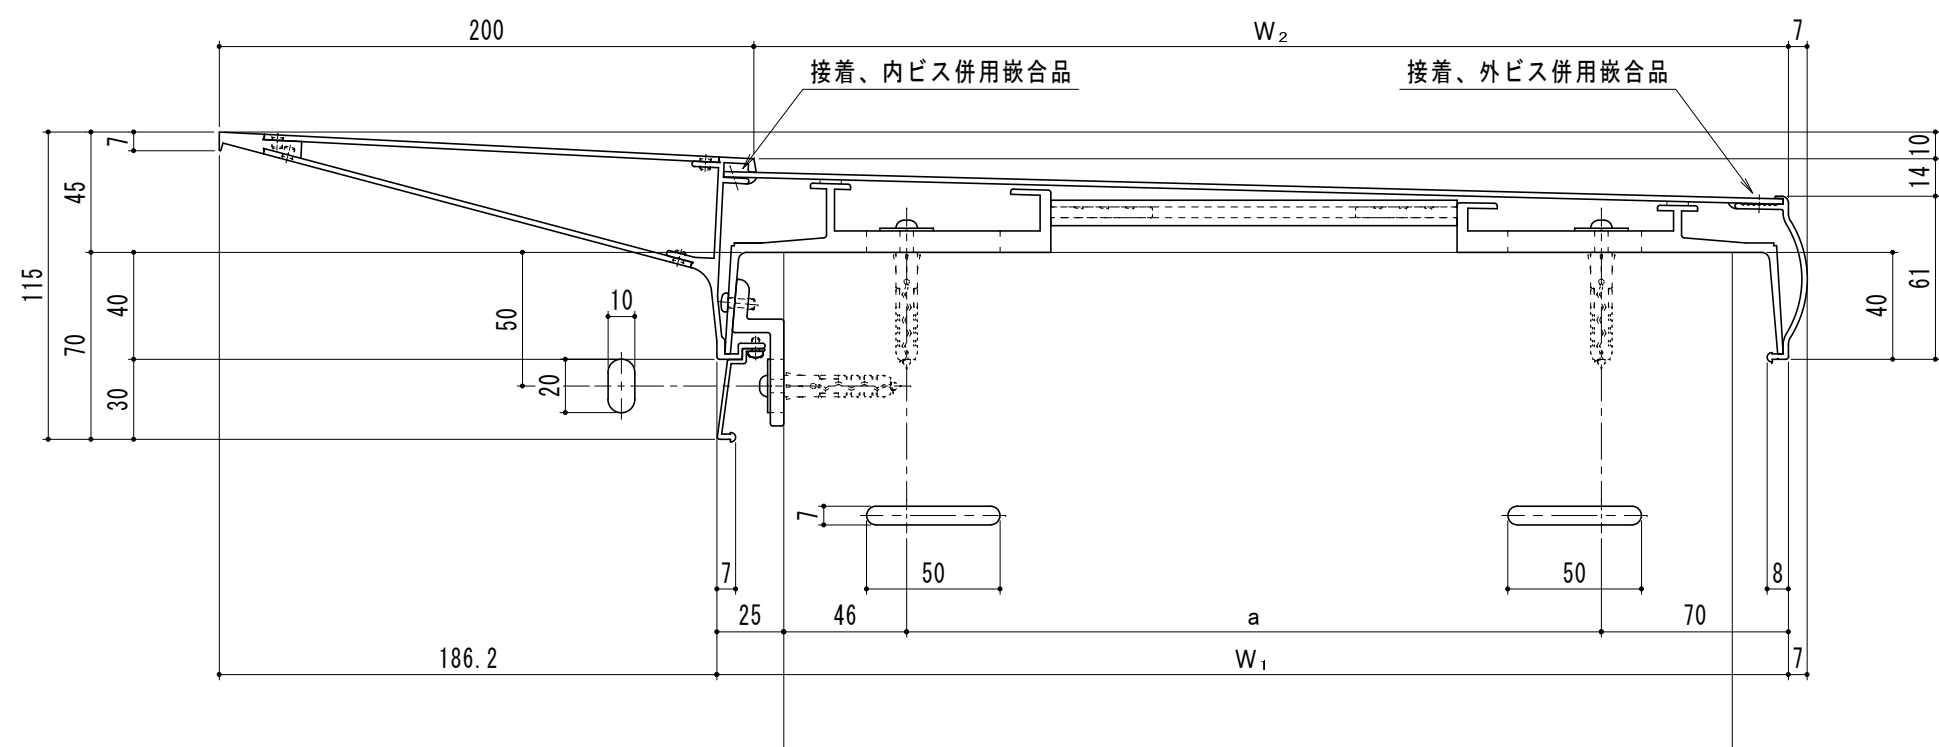


名称	W_1	W_2	a
KW-375A	376	362.2	235
KW-400A	401	387.2	260
KW-425A	425.9	412.1	284.9
KW-450A	450.8	437	309.8
KW-475A	476	462.2	335

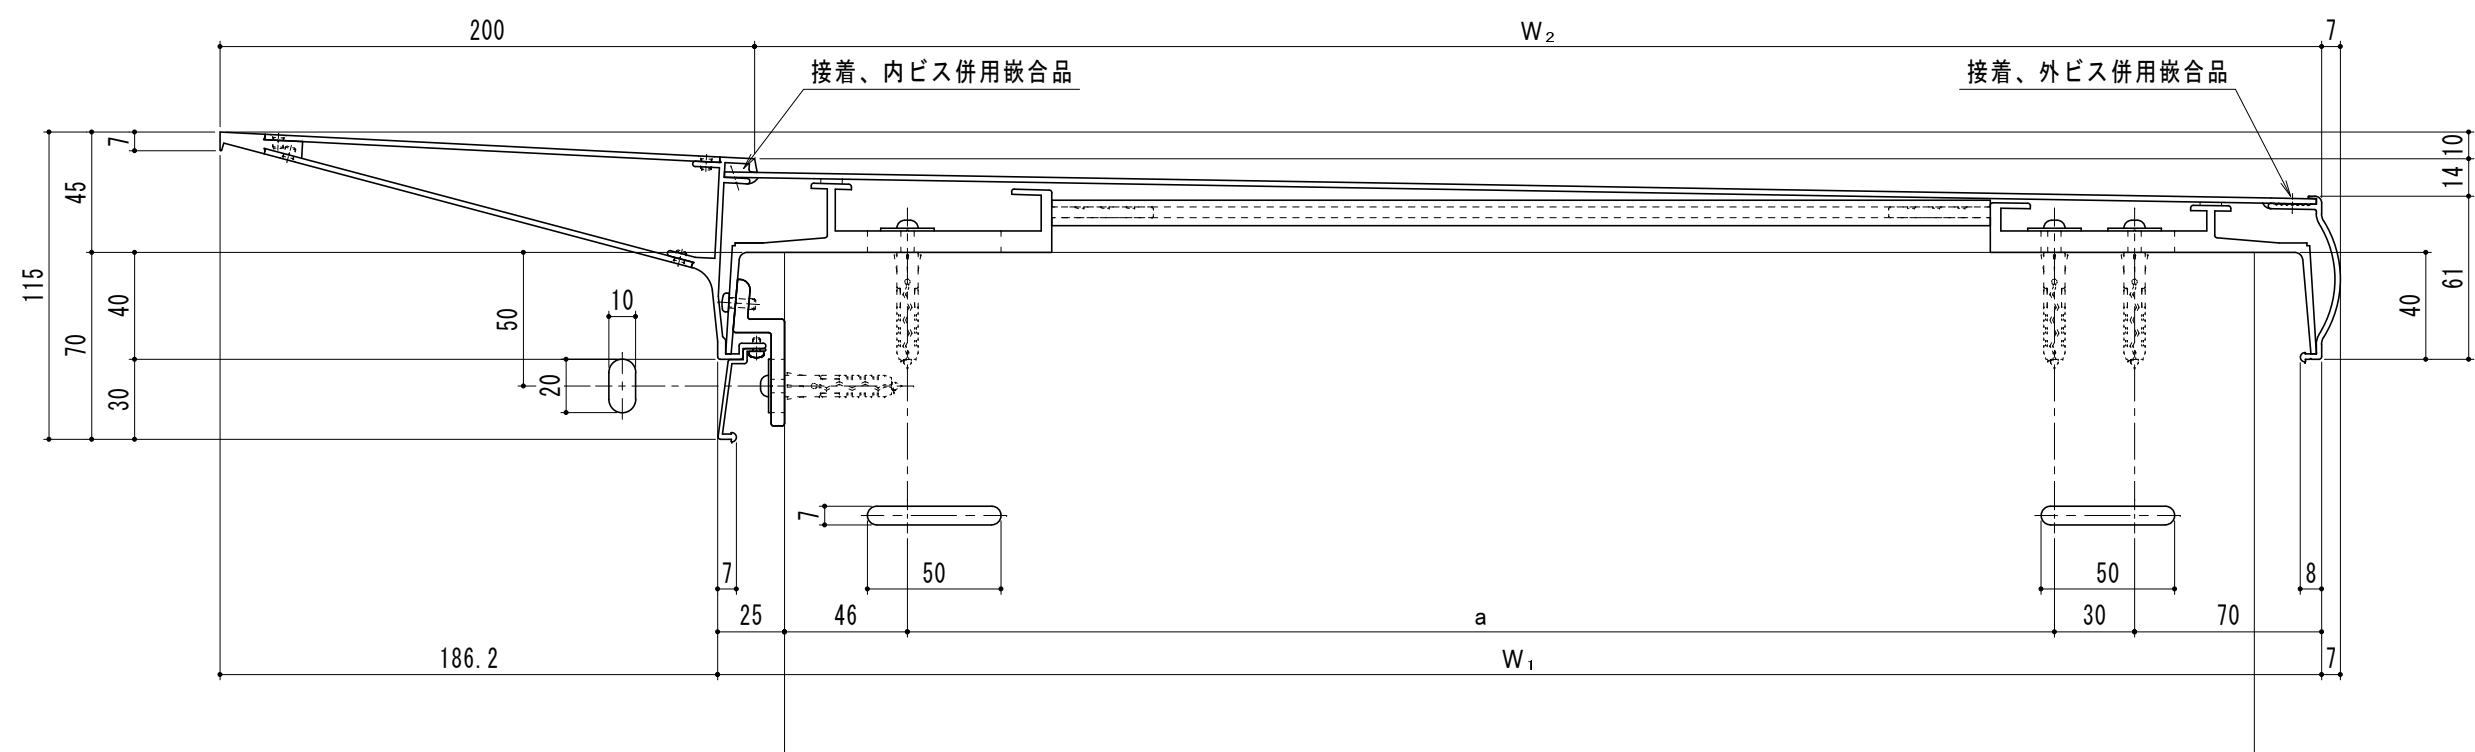


名称	W_1	W_2	a
KW-500A	500.6	486.8	329.6
KW-550A	550.4	536.6	379.4
KW-600A	600.2	586.4	429.2

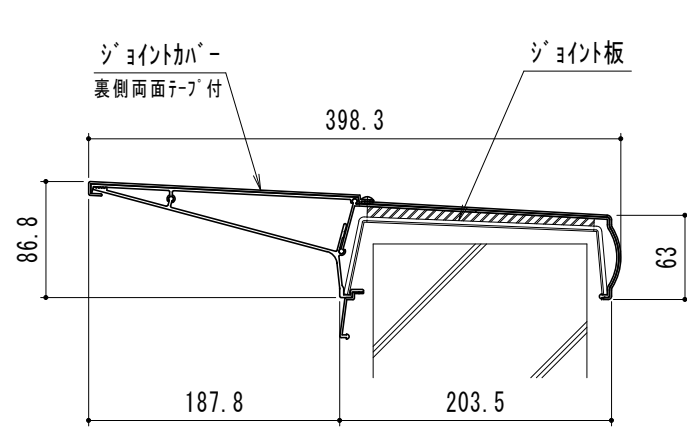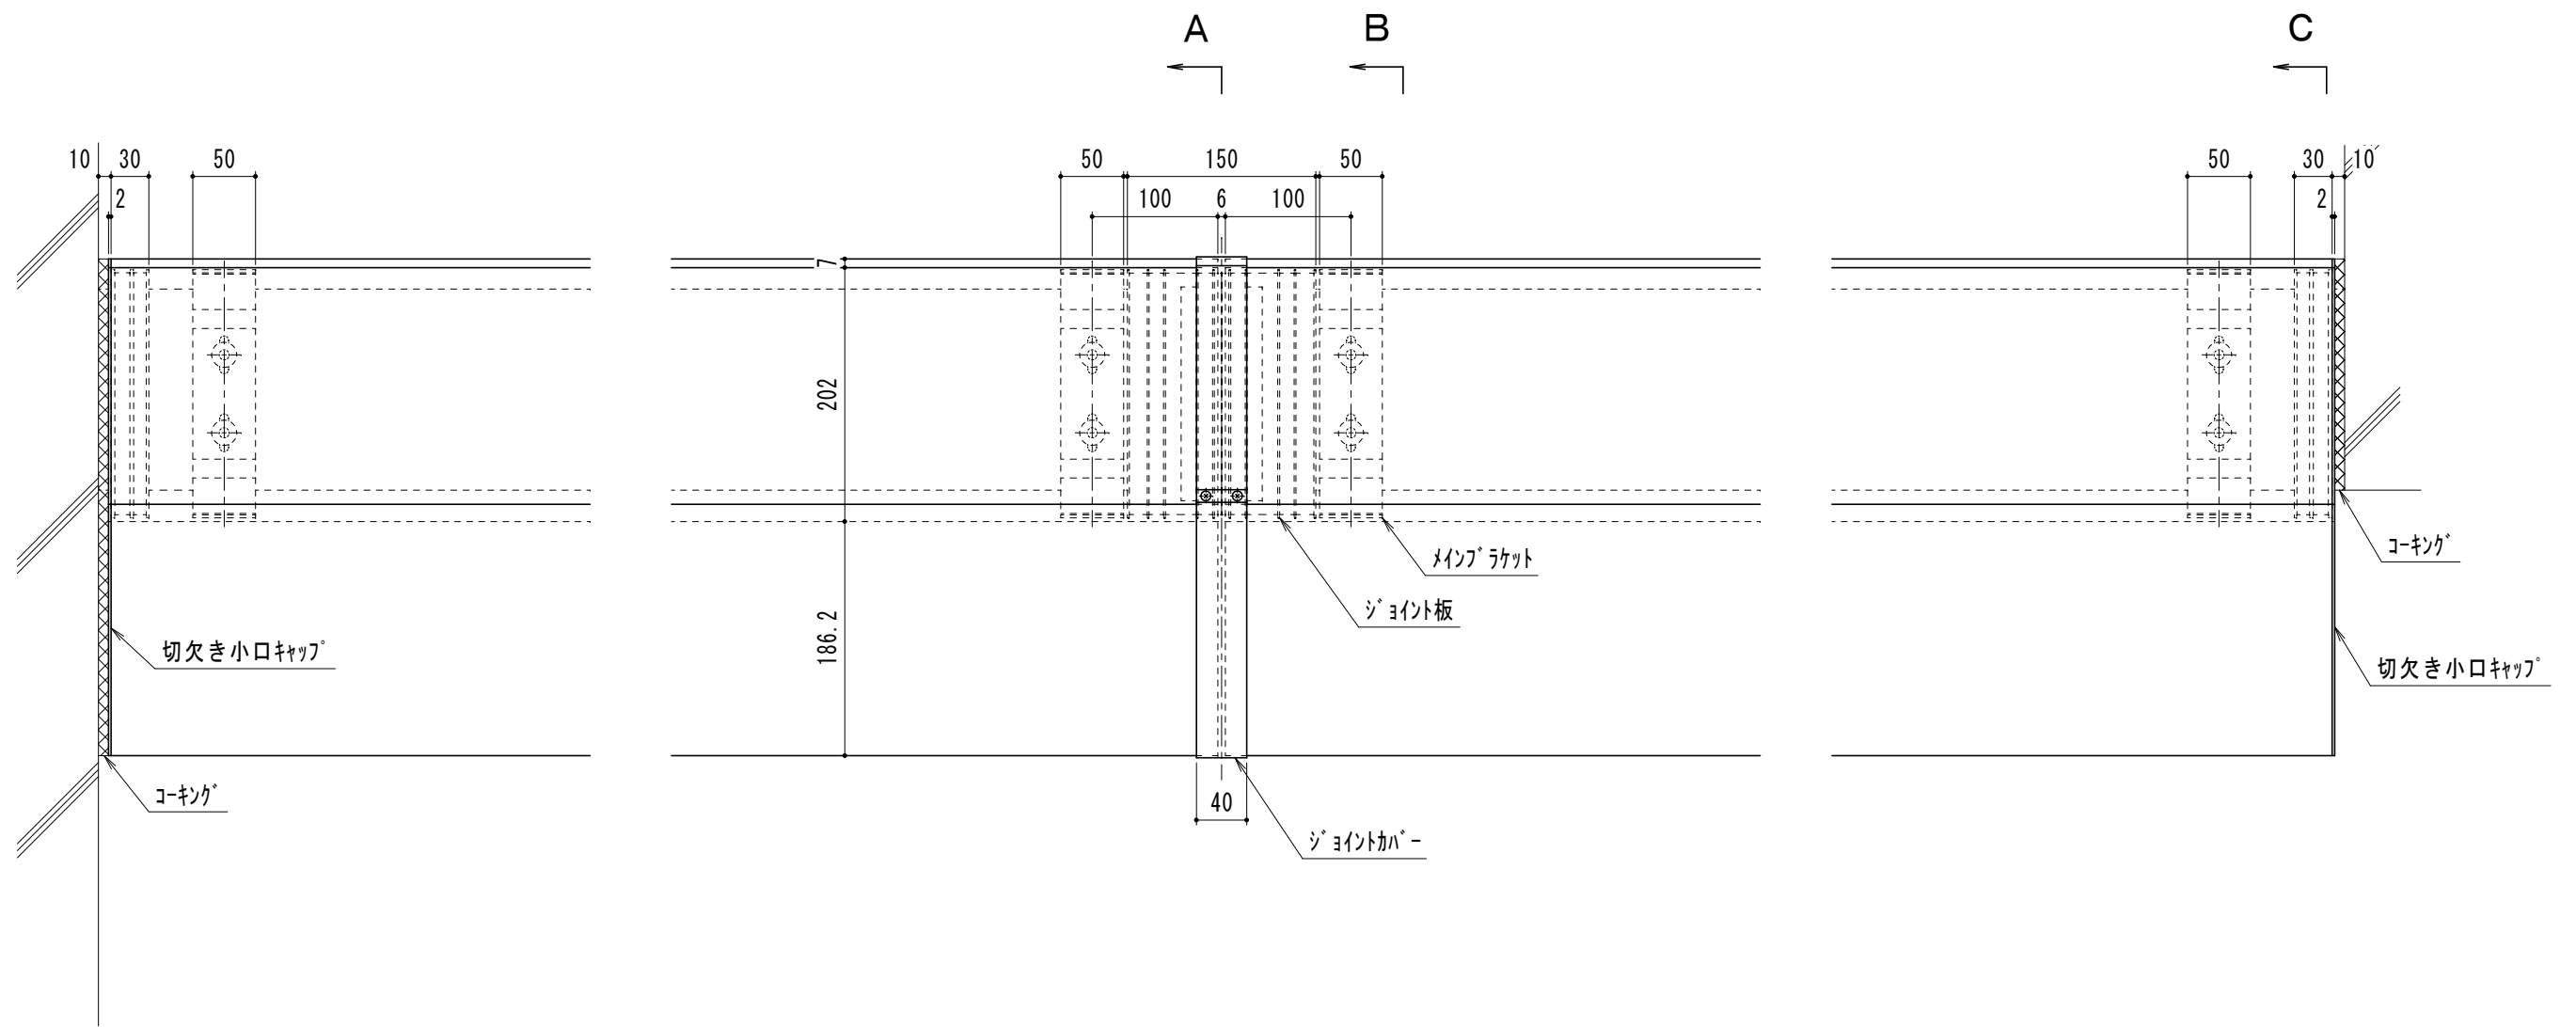

A～断面図


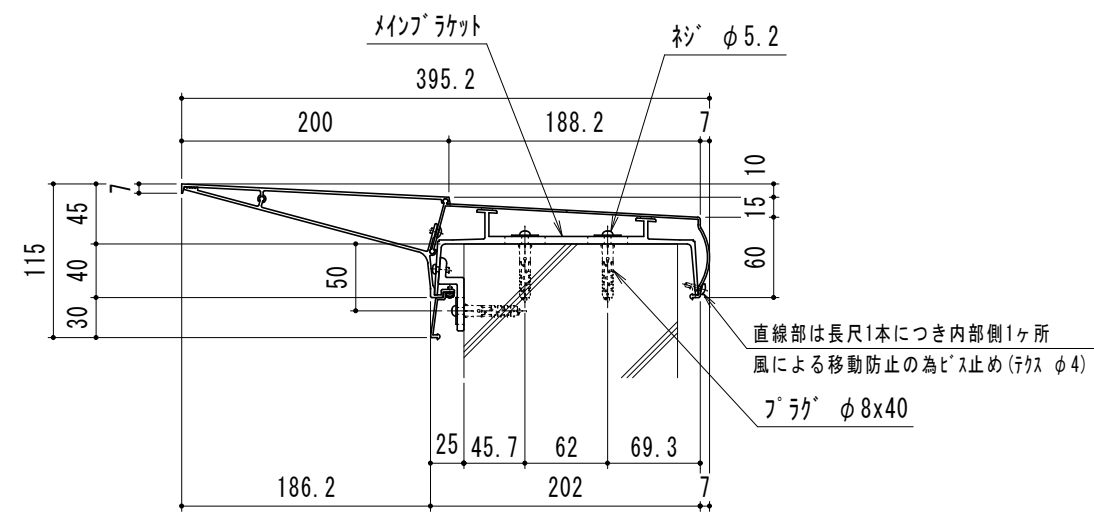


B～断面図

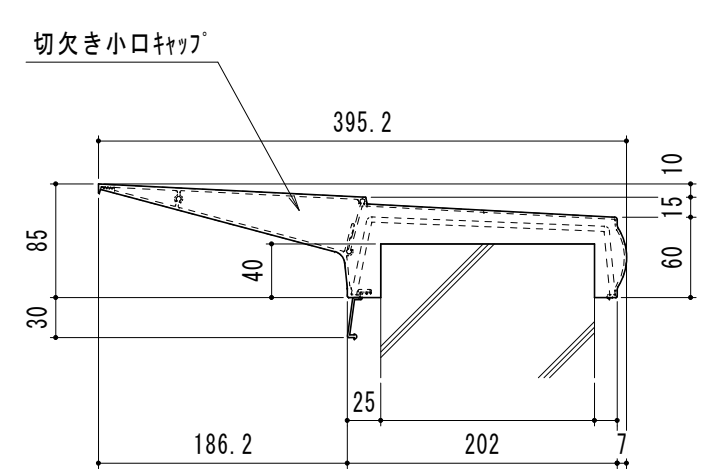

C～断面図

出隅

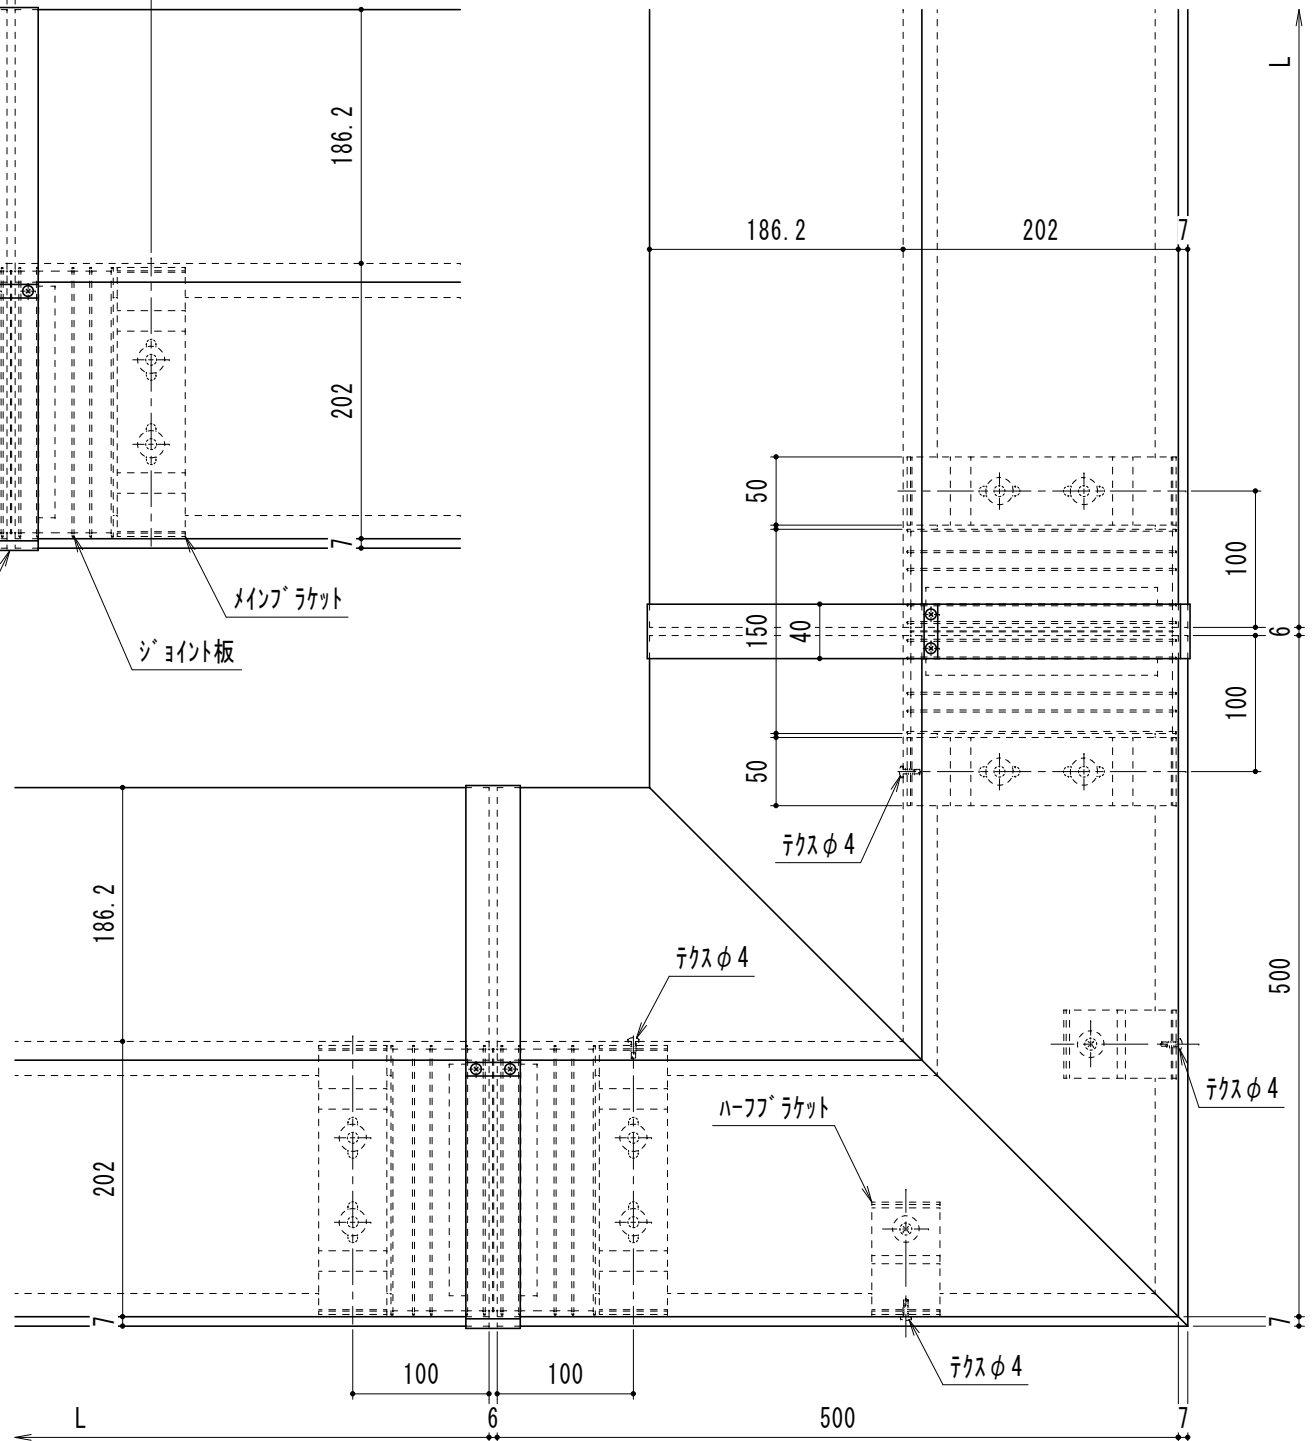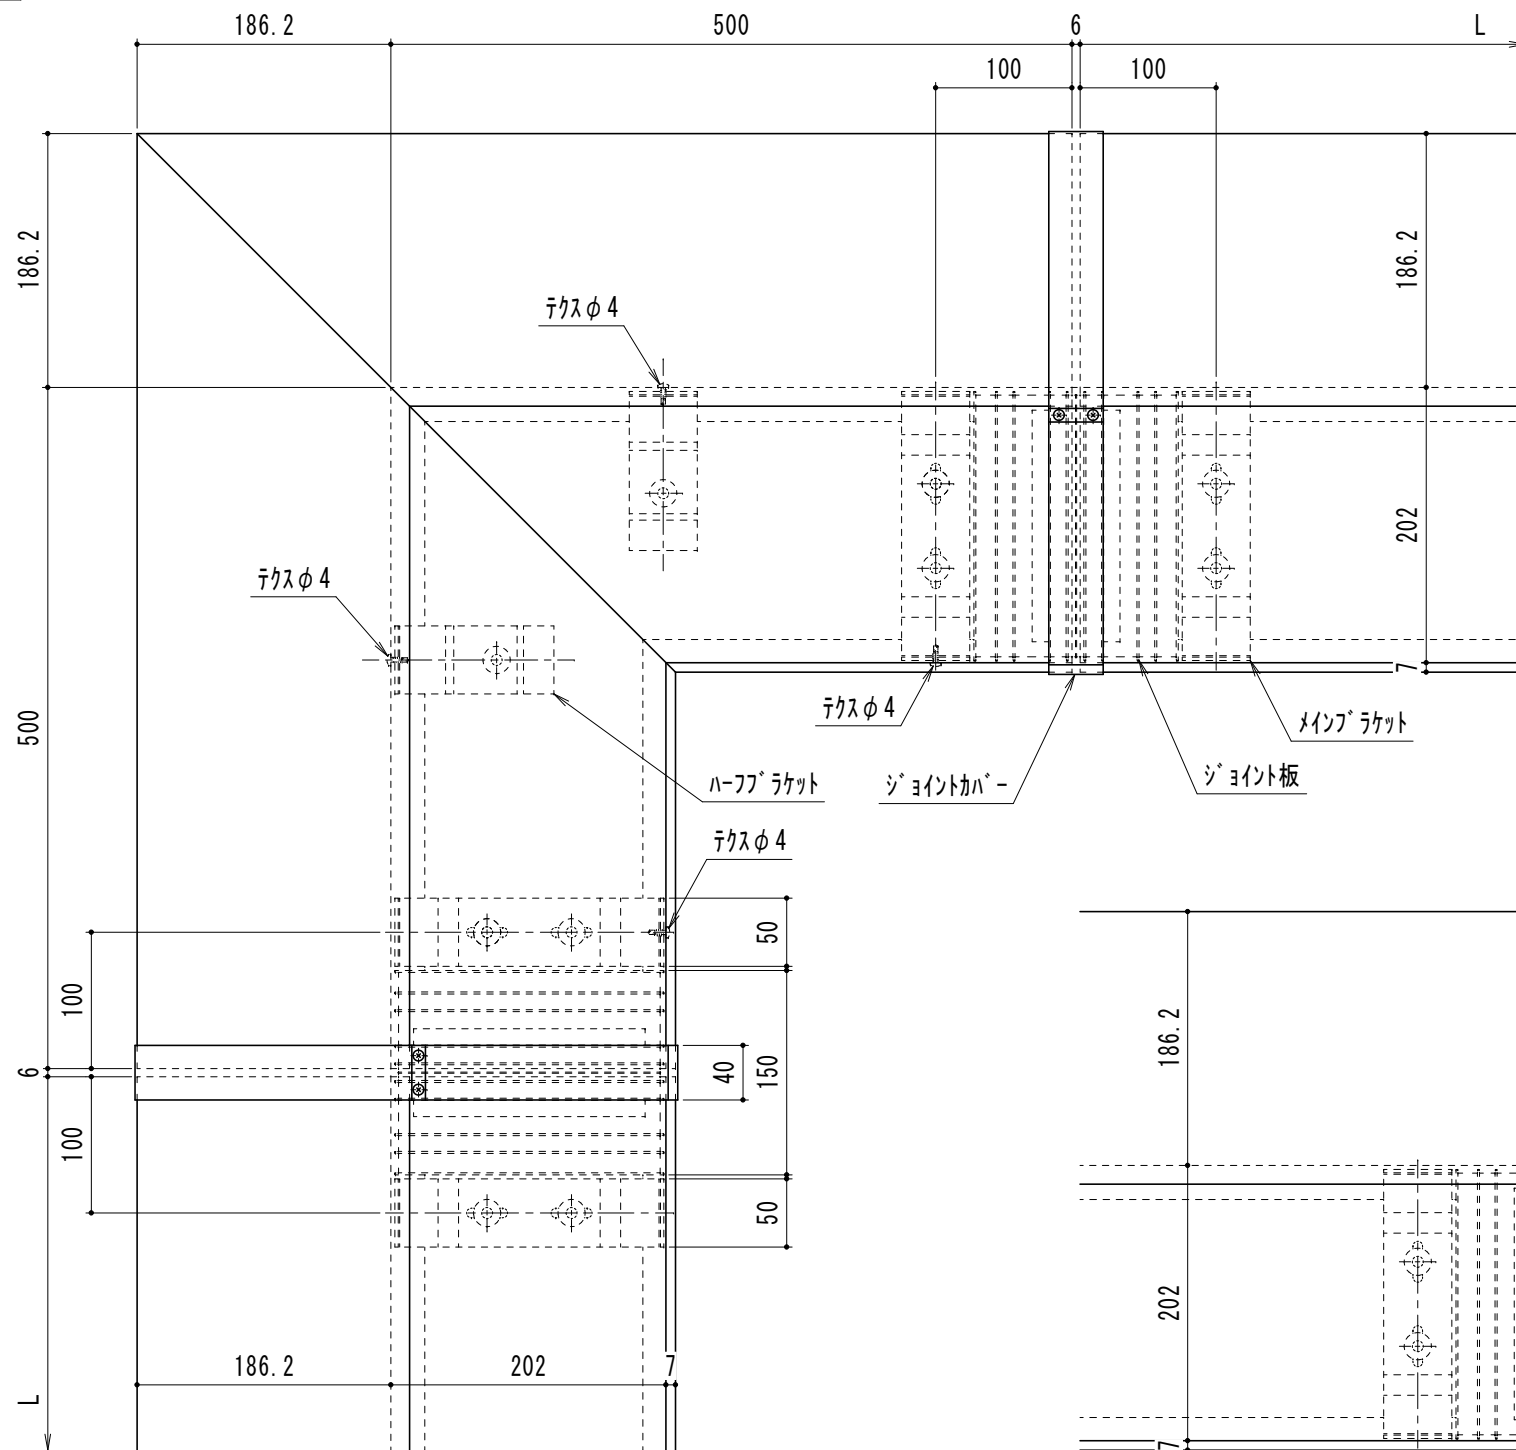

入隅

名称

大型スーパーデザイン笠木 カサウイング コーナー詳細

縮尺

1/4

品番

KW-200A

