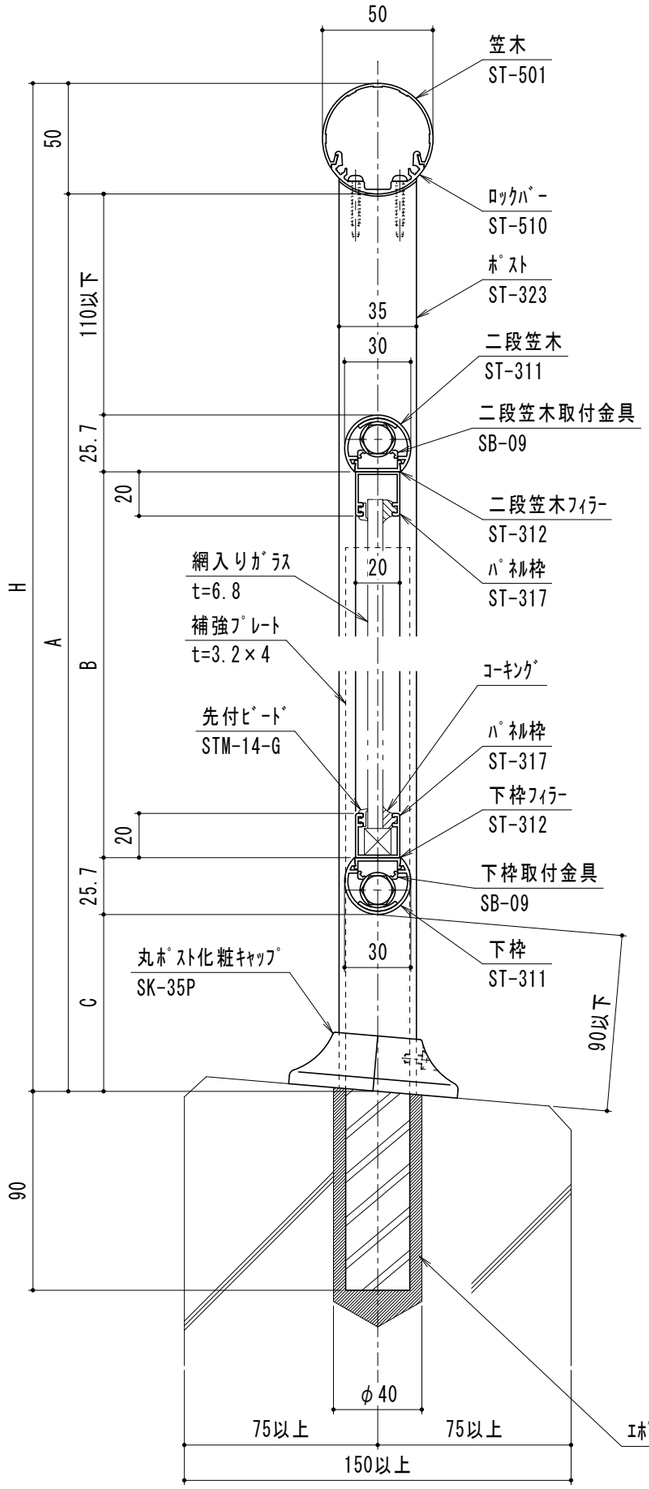

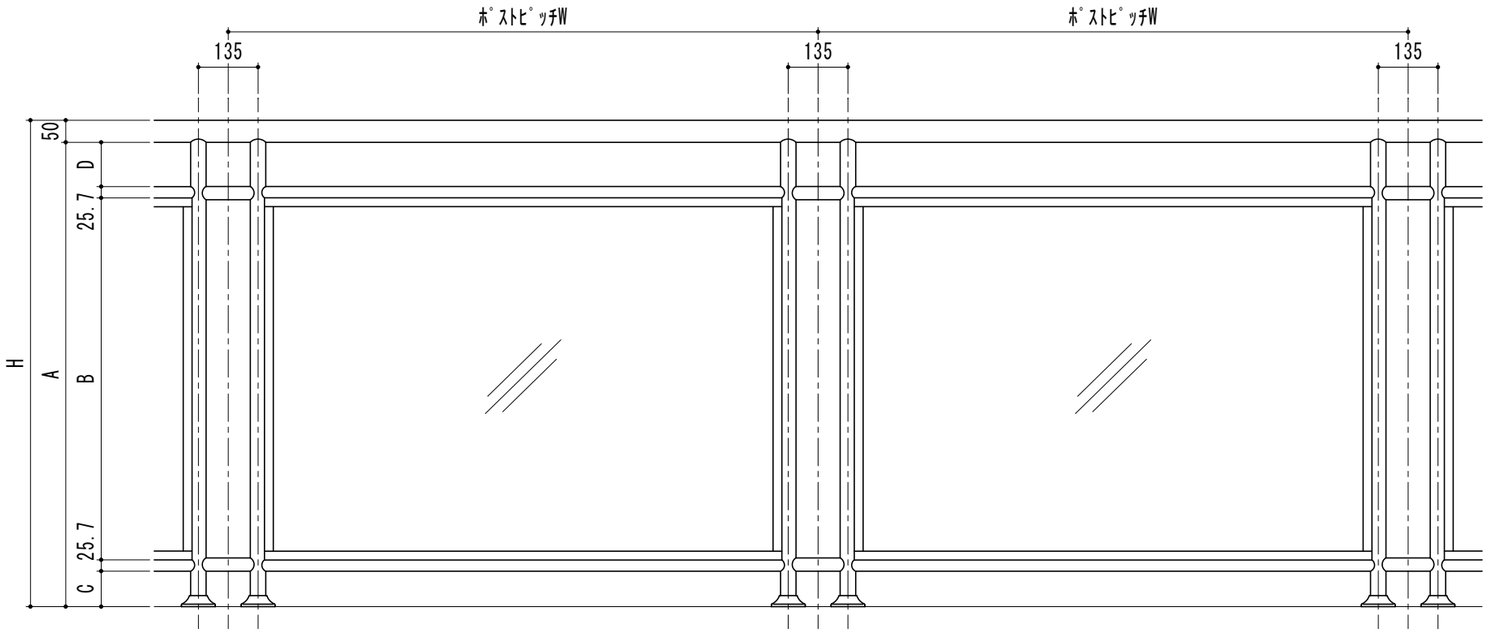

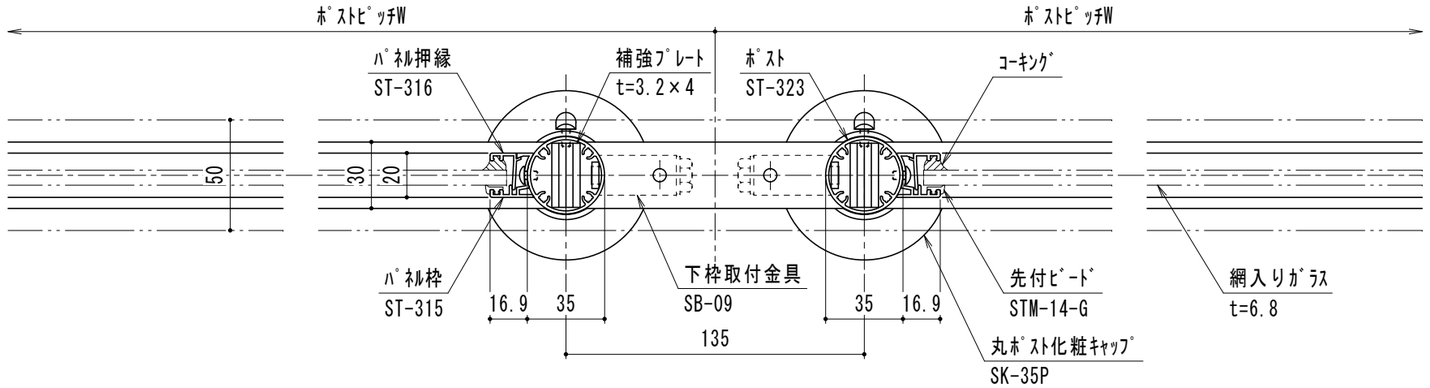

名称	縮尺	品番
スカイトップ　３５丸　１段上笠木ツインポストガラスタイプ　補強材埋込み	1/2　1/10	M35WNMK50-G